H POVRCHU ÚZEMIA ZATRÁVNENÁ PLOCHA
ASTRÁLNE ÚZEMIE k.ú. NIŽNÁ NAD ORAVOU
ES: TVRDOŠÍN
J: ŽILINSKÝ

O - 01
ETVA "D2"
1:1000 / 1:100

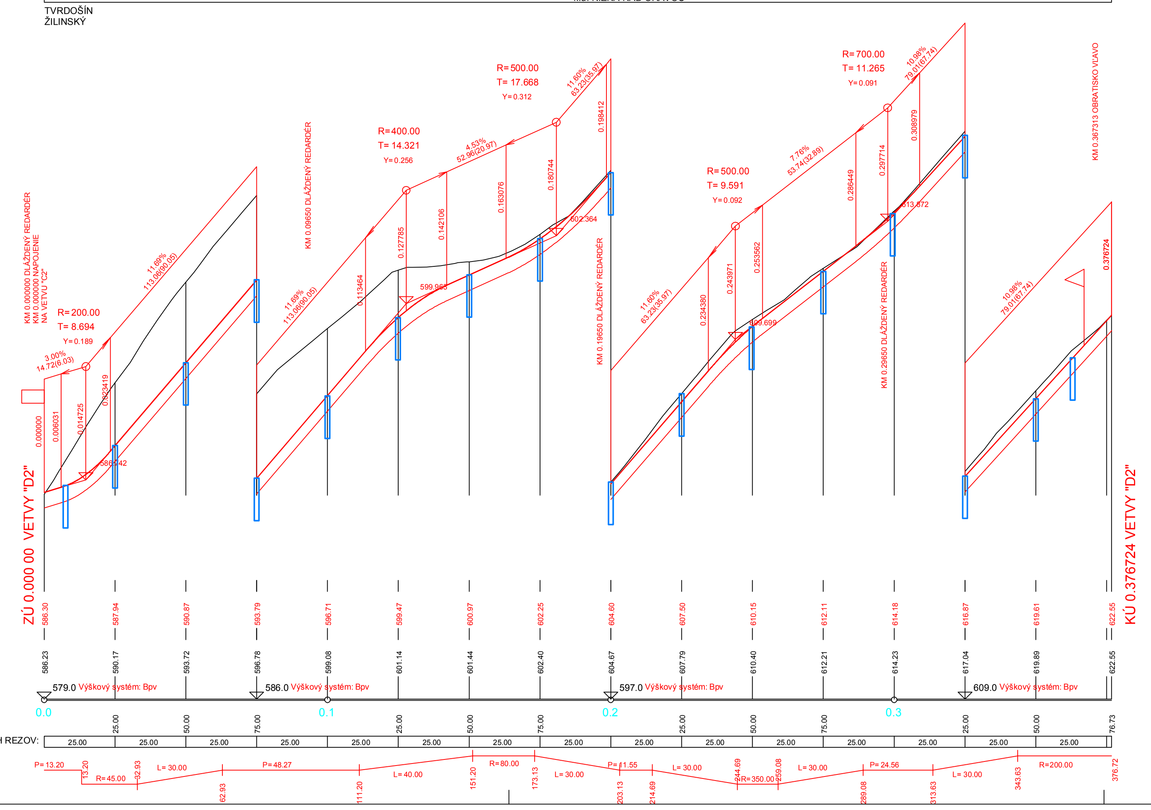


ONOVÉ POMERY:

NA PRIEČNEHO ONU VOZOVKY

Y NIVELETY:

Y TERÉNU:

OVNÁVACIA ROVINA:

NIČENIE:

ALENOSŤ PRIEČNYCH REZOV:

ROVÉ POMERY:

DRUH POVRCHU ÚZEMIA ZATRÁVNENÁ PLOCHA
KATASTRÁLNE ÚZEMIE k.ú. NIŽNÁ NAD ORAVOU
OKRES: TVRDOŠÍN
KRAJ: ŽILINSKÝ

SO - 01
VETVA "F2"
M 1:1000 / 1:100

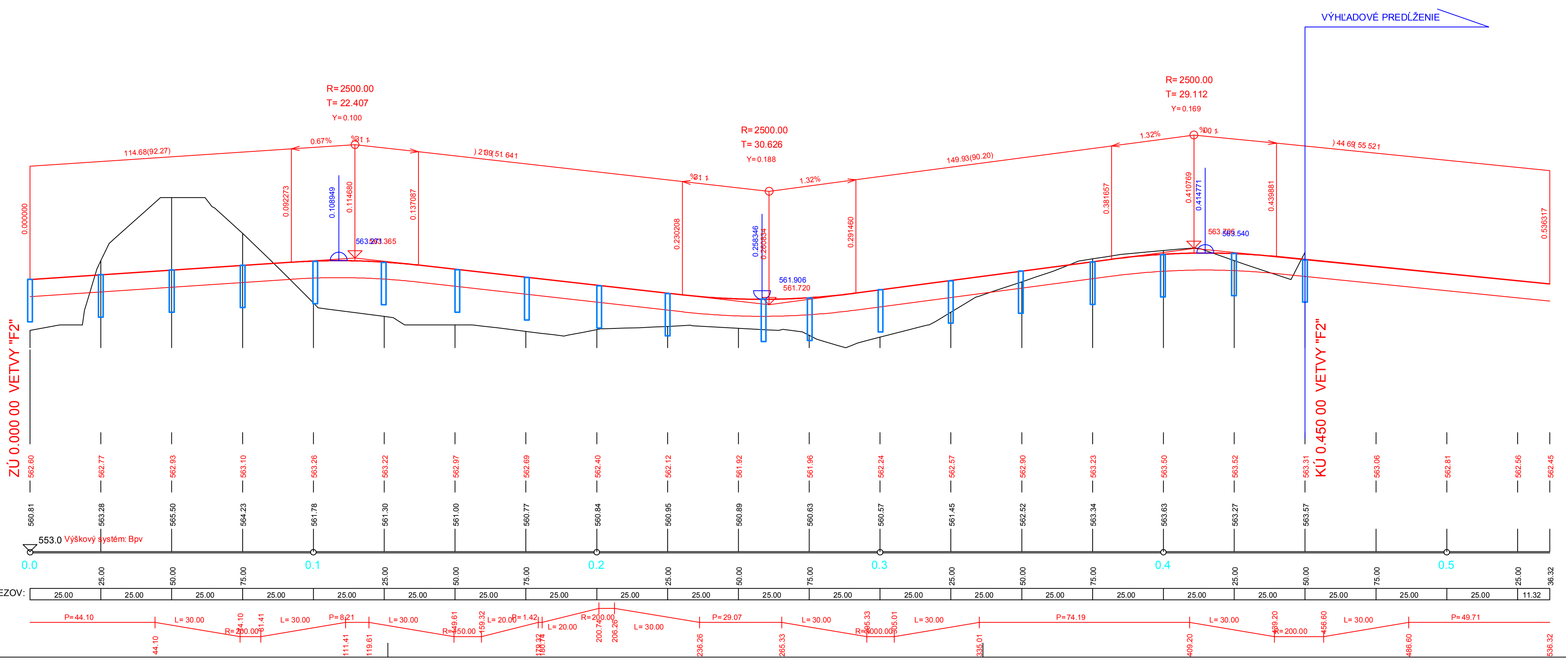


SKLONOVÉ POMERY:

ZMENA PRIEČNEHO SKLONU VOZOVKY

KÓTY NIVELETY:

KÓTY TERÉNU:

POROVNÁVACIA ROVINA:

STANIČENIE:

VZDIALENOSŤ PRIEČNYCH REZOV:

SMEROVÉ POMERY:

**POZNÁMKY:**
- TRASY JESTVUJÚCICH INŽINIERSKYCH SIETÍ SÚ KRESLENÉ ORIENTAČNE, PRED REALIZÁCIOU JE NUTNÉ ICH VYTÝČENIE SPRÁVCAMI
- NA TENTO PROJEKT SA VZŤAHUJE AUTORSKÉ PRÁVO A MÔŽE SA KOPÍROVAŤ LEN SO SÚHLASOM AUTORA!
- PROJEKTANT NENESIE ŽIADNU ZODPOVEDNOSŤ ZA ZMENY USKUTOČNENÉ BEZ JEHO PÍSOMNÉHO SÚHLASU
- ZHOTOVITEĽ JE POVINNÝ O ZISTENÝCH CHYBÁCH V DOKUMENTÁCI BEZODKLADNE INFORMOVAŤ PROJEKTANTA!
- SÚRADNICOVÝ SYSTÉM JTSK
- VÝŠKOVÝ SYSTÉM BALT PO VYROVNANÍ

| | | | | | |
|---|---|---|---|---|---|
| ZODPOVEDNÝ PROJEKTANT: | Ing. Peter Žák | HLAVNÝ INŽINIER PROJEKTU: | Ing. Arch. Ján Kubína | Z - PROJECT s.r.o. PROJEKTOVANIE DOPRAVNÝCH STAVIEB Pivoňka 14c , Lapášska Breznica 033 23 mobil: 0903 984 843 e-mail: zak.zproject@gmail.com | |
| VYPRACOVAL: | Ing. Peter Žák | | | | |
| OBJEDNÁVATEĽ: | Obec Nižná Nad Oravou | | | STUPEŇ: | DUR |
| MIESTO STAVBY: | Obec Nižná Nad Oravou | | | | |
| OKRES: | Tvrdošín | KRAJ: | Žilinský | PROFESIA: | DOPRAVA |
| AKCIA: | OBYTNÁ ZÓNA NIŽNÁ - SIHOŤ | | | FORMÁT: | 6 x A4 ČASŤ |
| | | | | MIERKA: | M 1 1000/1:100 |
| OBJEKT: | SO - 01 KOMUNIKÁCIE A SPEVNENÉ PLOCHY | | | DÁTUM: | 07/2015 |
| | | | | Č. VÝKRESU: | 3.2 |
| VÝKRES: | POZDĽŽNY PROFIL | | | Č. ZÁKAZKY: | |