
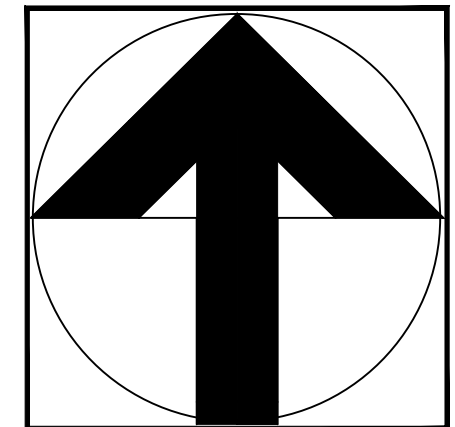
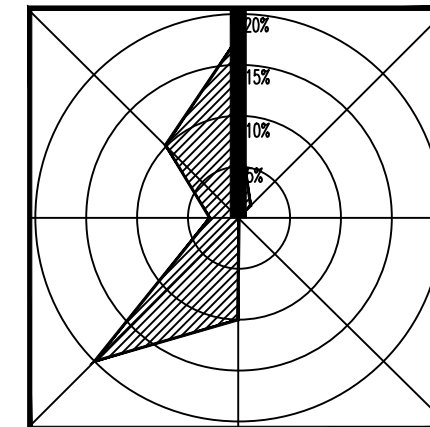
 


ÚZEMNÝ PLÁN OBCE NIŽNÁ

ZMENY A DOPLNKY č.1/2019

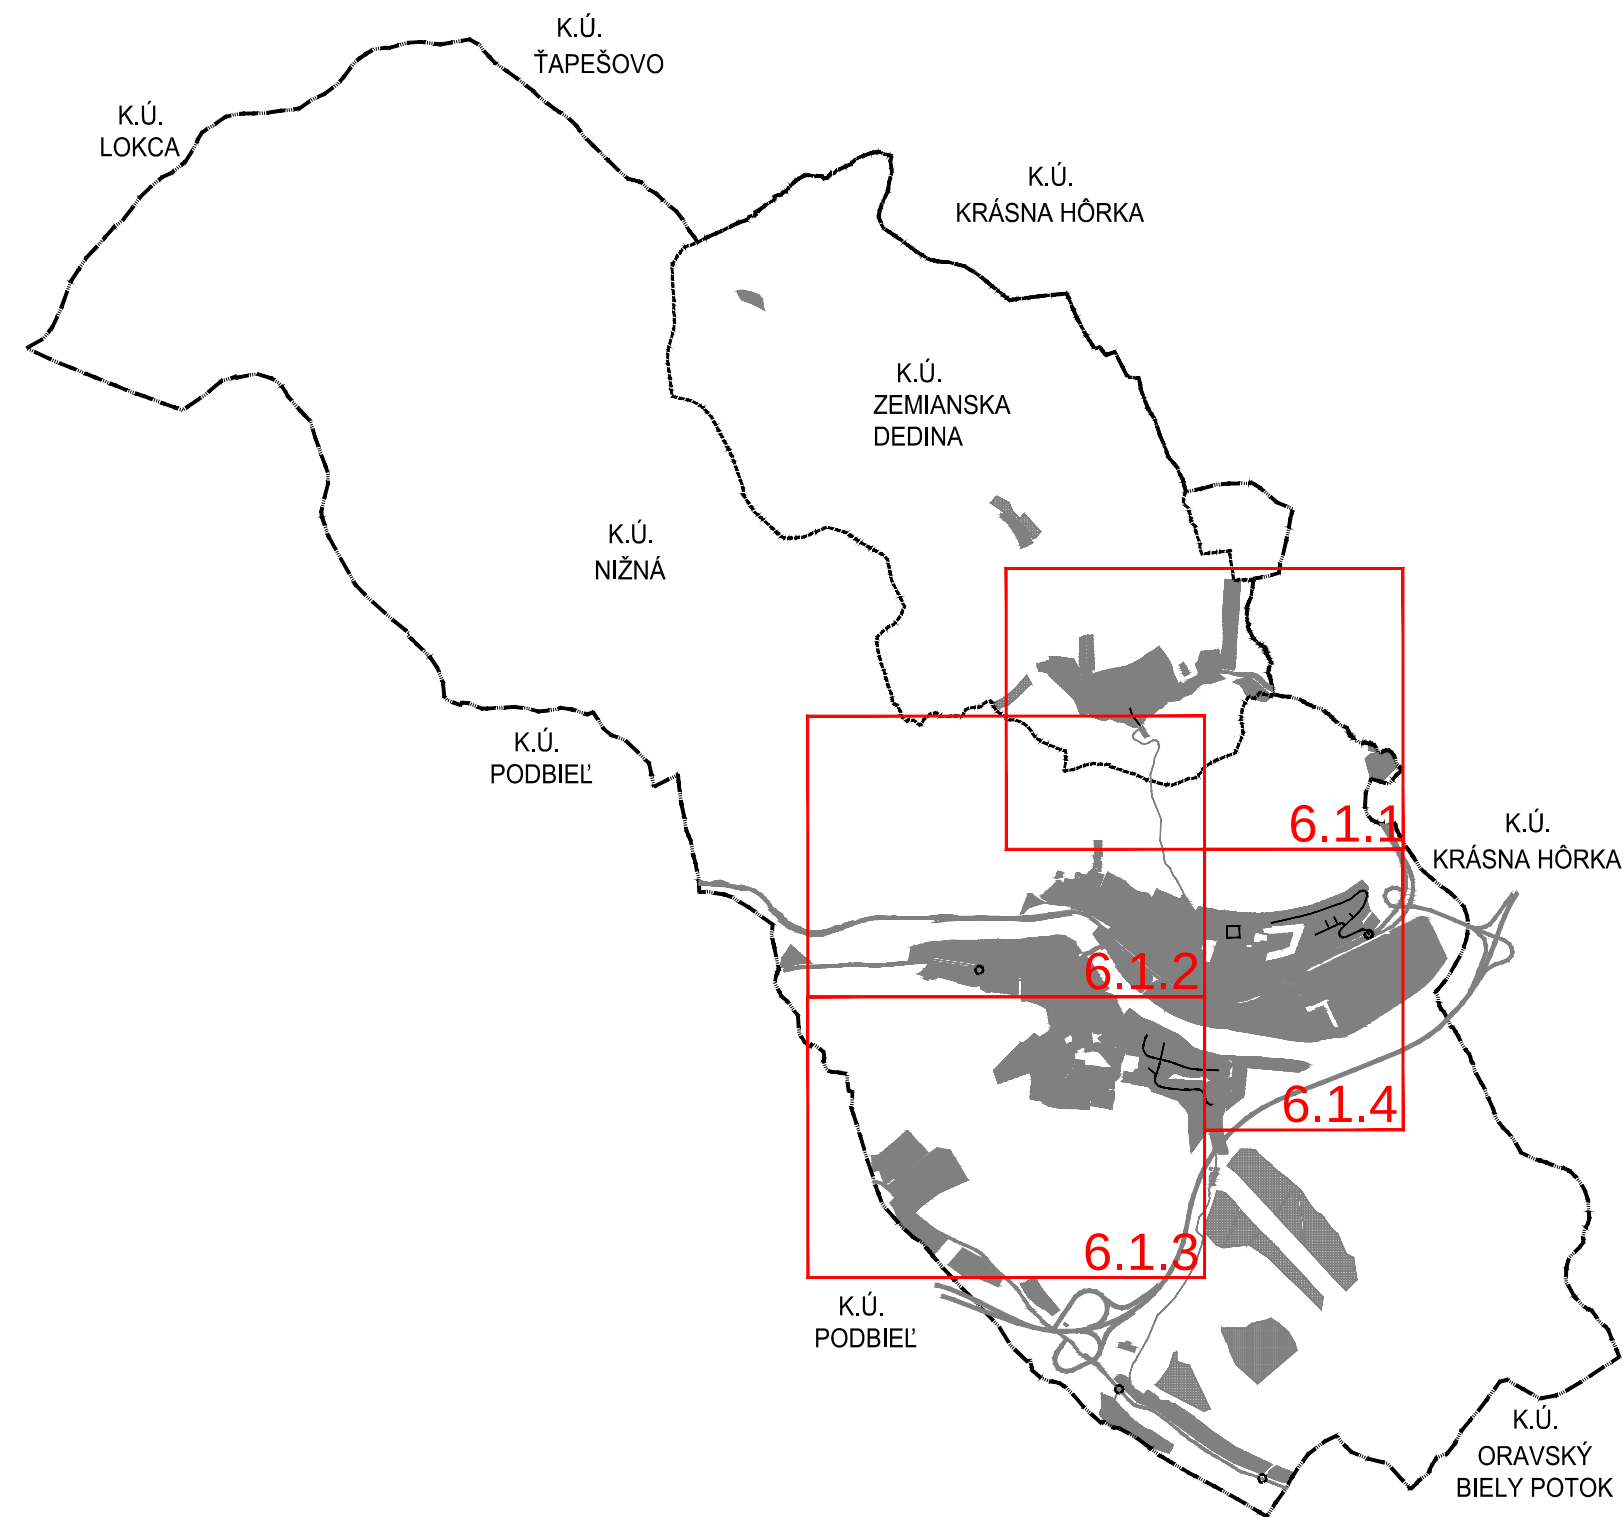

STAVOPROJEKT s.r.o. PREŠOV 		STAVBA: NIŽNÁ - ÚZEMNÝ PLÁN OBCE ZMENY A DOPLNKY č.1/2019	 ČÍSLO VÝKRESU: 6.1
ZODPOVEDNÝ PROJEKTANT: ING. ARCH. JÁN KRASNAY		OBSTARÁVATEĽ: OBEC NIŽNÁ, NOVÁ DOBA 506, 027 43 NIŽNÁ	
SPRACOVATEĽ: ING. ARCH. JÁN KRASNAY		SPRACOVATEĽ: STAVOPROJEKT s.r.o., JARKOVÁ 31, 080 01 PREŠOV	
OSOBA ODBORNE SPÔSOBILÁ PRE OBSTARÁVANIE: ING. ARCH. EVA ZAŤKOVÁ		STUPEŇ: NÁVRH	
MIERKA: 1 : 5 000	FORMÁT: 2x44	OBSAH: VÝKRES RIEŠENIA VEREJNÉHO TECHNICKÉHO VYBAVENIA OBCE NÁVRH RIEŠENIA ENERGETIKY A TELEKOMUNIKÁCIÍ	
DÁTUM: 06.2019	Č. ZÁK.: 13058		

LEGENDA:

STAV	NÁVRH	VÝHLAD	
			HRANICA RIEŠENÉHO ÚZEMIA
			HRANICA KATASTRÁLNEHO ÚZEMIA
			HRANICA ZASTAVANÉHO ÚZEMIA K 1.1.1990
			HRANICA SKUTOČNÉHO ZASTAVANÉHO ÚZEMIA
			PLOCHY ZASTAVANÉHO ÚZEMIA
			OZNAČENIE REGULOVANÝCH PLÔCH
			VODNÉ PLOCHY
			OCHRANNÉ PÁSMO
			BEZPEČNOSTNÉ PÁSMO

ZÁSOBOVANIE PLYNOM

STAV	NÁVRH	VÝHLAD	
			VTL ORAVSKÝ PLYNOVOD
			REGULAČNÁ STANICA PLYNU
			STL PLYNOVOD

ZÁSOBOVANIE ELEKTRICKOU ENERGIU

STAV	NÁVRH	VÝHLAD	
			VVN VEDENIE VZDUŠNÉ
			VVN VEDENIE VZDUŠNÉ NA ZRUŠENIE
			VN VEDENIE VZDUŠNÉ
			VN VEDENIE VZDUŠNÉ NA ZRUŠENIE
			VN VEDENIE KÁBLOVÉ
			TRAFOSTANICA STOŽIAROVÁ
			TRAFOSTANICA MUROVANÁ, KIOSKOVÁ
			110 / 22 kV ROZVODŇA

TELEKOMUNIKÁCIE

STAV	NÁVRH	VÝHLAD	
			TELEKOMUNIKAČNÉ VEDENIE
			TELEFÓNNA ÚSTREDŇA
			STOŽIAR TELEKOMU PRE MOBILNÚ SIEŤ
			ROZHLASOVÁ ÚSTREDŇA PRE OBECNÝ ROZHLAS

ZÁSOBOVANIE TEPLOM

STAV	NÁVRH	VÝHLAD	
			TEPELNÝ ZDROJ - TEPLÁREŇ
			TEPELNÝ ZDROJ - KOTOLŇA
			PRIMÁRNY ROZVOD - PODZEMNÝ
			PRIMÁRNY ROZVOD - NADZEMNÝ
			ODOVZDÁVACIA STANICA

LEGENDA:

HRANICA SKUTOČNÉHO ZASTAVANÉHO ÚZEMIA

PLOCHY ZASTAVANÉHO ÚZEMIA

OZNAČENIE REGULOVANÝCH PLÔCH

OCHRANNÉ PÁSMO

BEZPEČNOSTNÉ PÁSMO

ZÁSOBOVANIE PLYNOM

STL PLYNOVOD

ZÁSOBOVANIE ELEKTRICKOU ENERGIU

VN VEDENIE VZDUŠNÉ NA ZRUŠENIE

VN VEDENIE KÁBLOVÉ

VYUŽITIE ÚZEMIA PODMIENENÉ GEOLOGICKÝM POSUDKOM

DOPRAVNÁ VYBAVENOSŤ

PARKOVISKO

REGULATÍVY ÚZEMNÉHO ROZVOJA:

BI. 01

ČÍSLO PLOCHY

FUNKCIA

OZNAČENIE REGULOVANÝCH PLÔCH

- AG - PLOCHA AGROTURISTIKY
BI - BÝVANIE V RODINNÝCH DOMOCH
D - DOPRAVNÉ PLOCHY
OV - OBČIANSKA BYBAVENOSŤ
V - PLOCHA VÝROBY A SKLADOV
Z - PLOCHY VEREJNEJ A PARKOVEJ ZELENÉ
ZÚ - ZMIEŠANÉ ÚZEMIE

ZOZNAM VEREJNOPROSPEŠNÝCH STAVIEB

46

OZNAČENIE VEREJNOPROSPEŠNEJ STAVBY

- 46 - ÚPRAVA KORYTA VODNÉHO TOKU ZEMIANSKA DEDINA
47 - ŠPORTOVÁ HALA

VEREJNOPROSPEŠNÝMI STAVBAMI ĎALEJ SÚ AJ PLOCHY VŠETKÝCH LÍNIOVÝCH VEDENÍ A OBJEKTOV TECHNICKEJ INFRAŠTRUKTÚRY (ELEKTRICKÉ VEDENIA, PLYNOVODY, VODOVODY, KANALIZÁCIE , TELEKOMUNIKAČNÉ VEDENIA, DIAL'KOVÉ KÁBLE A POD) VRÁTANE ICH OCHRANNÝCH PÁSIEM, ZARIADENIA TE CHNICKEJ INFRAŠTRUKTÚRY (ČERPACIE STANICE VODY A KANALIZÁCIE , REGULAČNÉ STANICE , VYSIELAČE A PODOBNE) VRÁTANE ICH OCHRANNÝCH PÁSIEM, VEREJNÉ AUTOMOBILOVÉ, CYKLISTICKÉ A PEŠIE KOMUNIKÁCIE , VRÁTANE MOSTNÝCH OBJEKTOV, PLOCHY ZASTÁVOK HROMADNEJ DOPRAVY, VRÁTANE ZASTÁVKOVÝCH PRUHOV, PLOCHY VEREJNÝCH PARKOVÍSK , PLOCHY A STAVBY PROTIPOVODŇOVEJ OCHRANY

6. 1. 1


ČÍSLO VÝREZU


ČÍSLO ZaD

ČÍSLO VÝKRESU

OZNAČENIE VÝKRESOV

JAV NA ZRUŠENIE

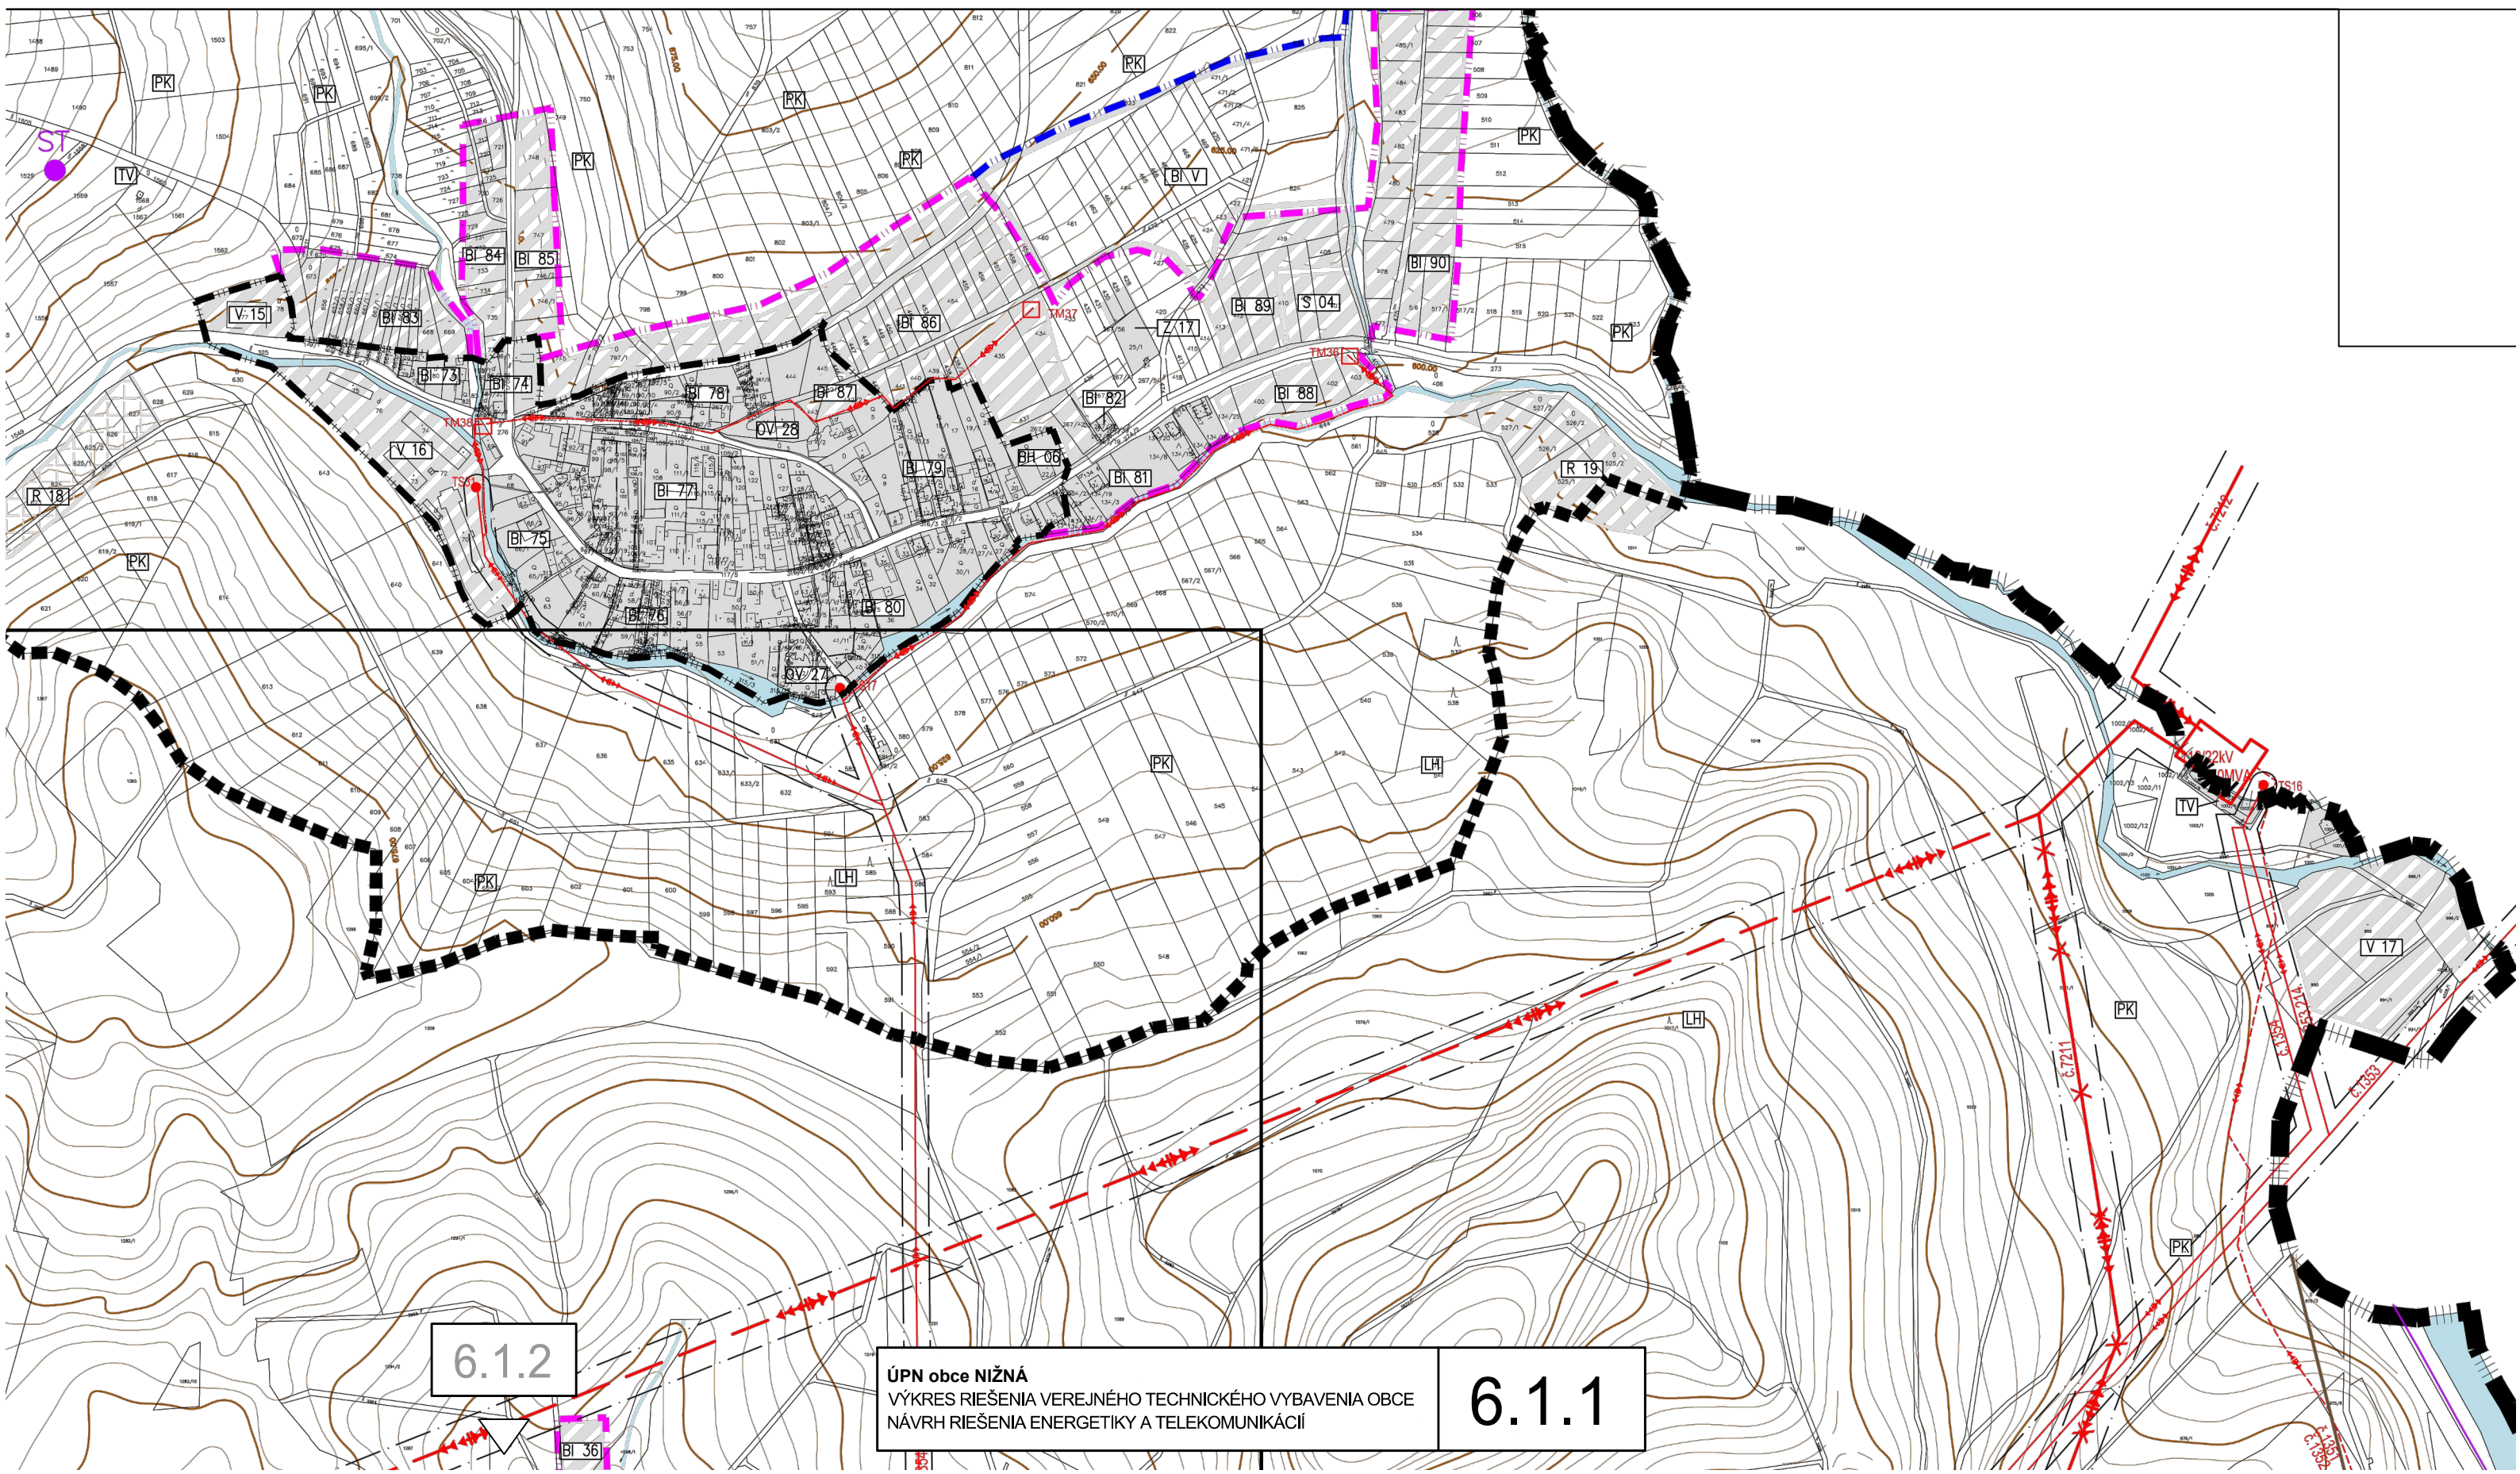

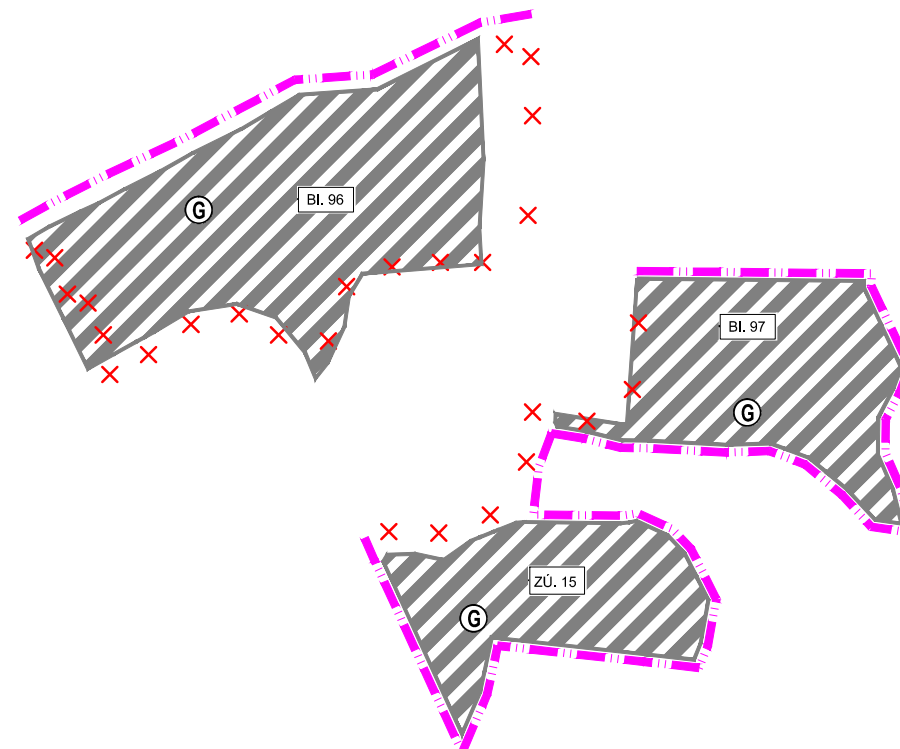


6.1.2



ÚPN obce NIŽNÁ, Zmeny a doplnky č.1 - návrh
VÝKRES RIEŠENIA VEREJNÉHO TECHNICKÉHO VYBAVENIA OBCE
NÁVRH RIEŠENIA ENERGETIKY A TELEKOMUNIKÁCIÍ

6.1.1

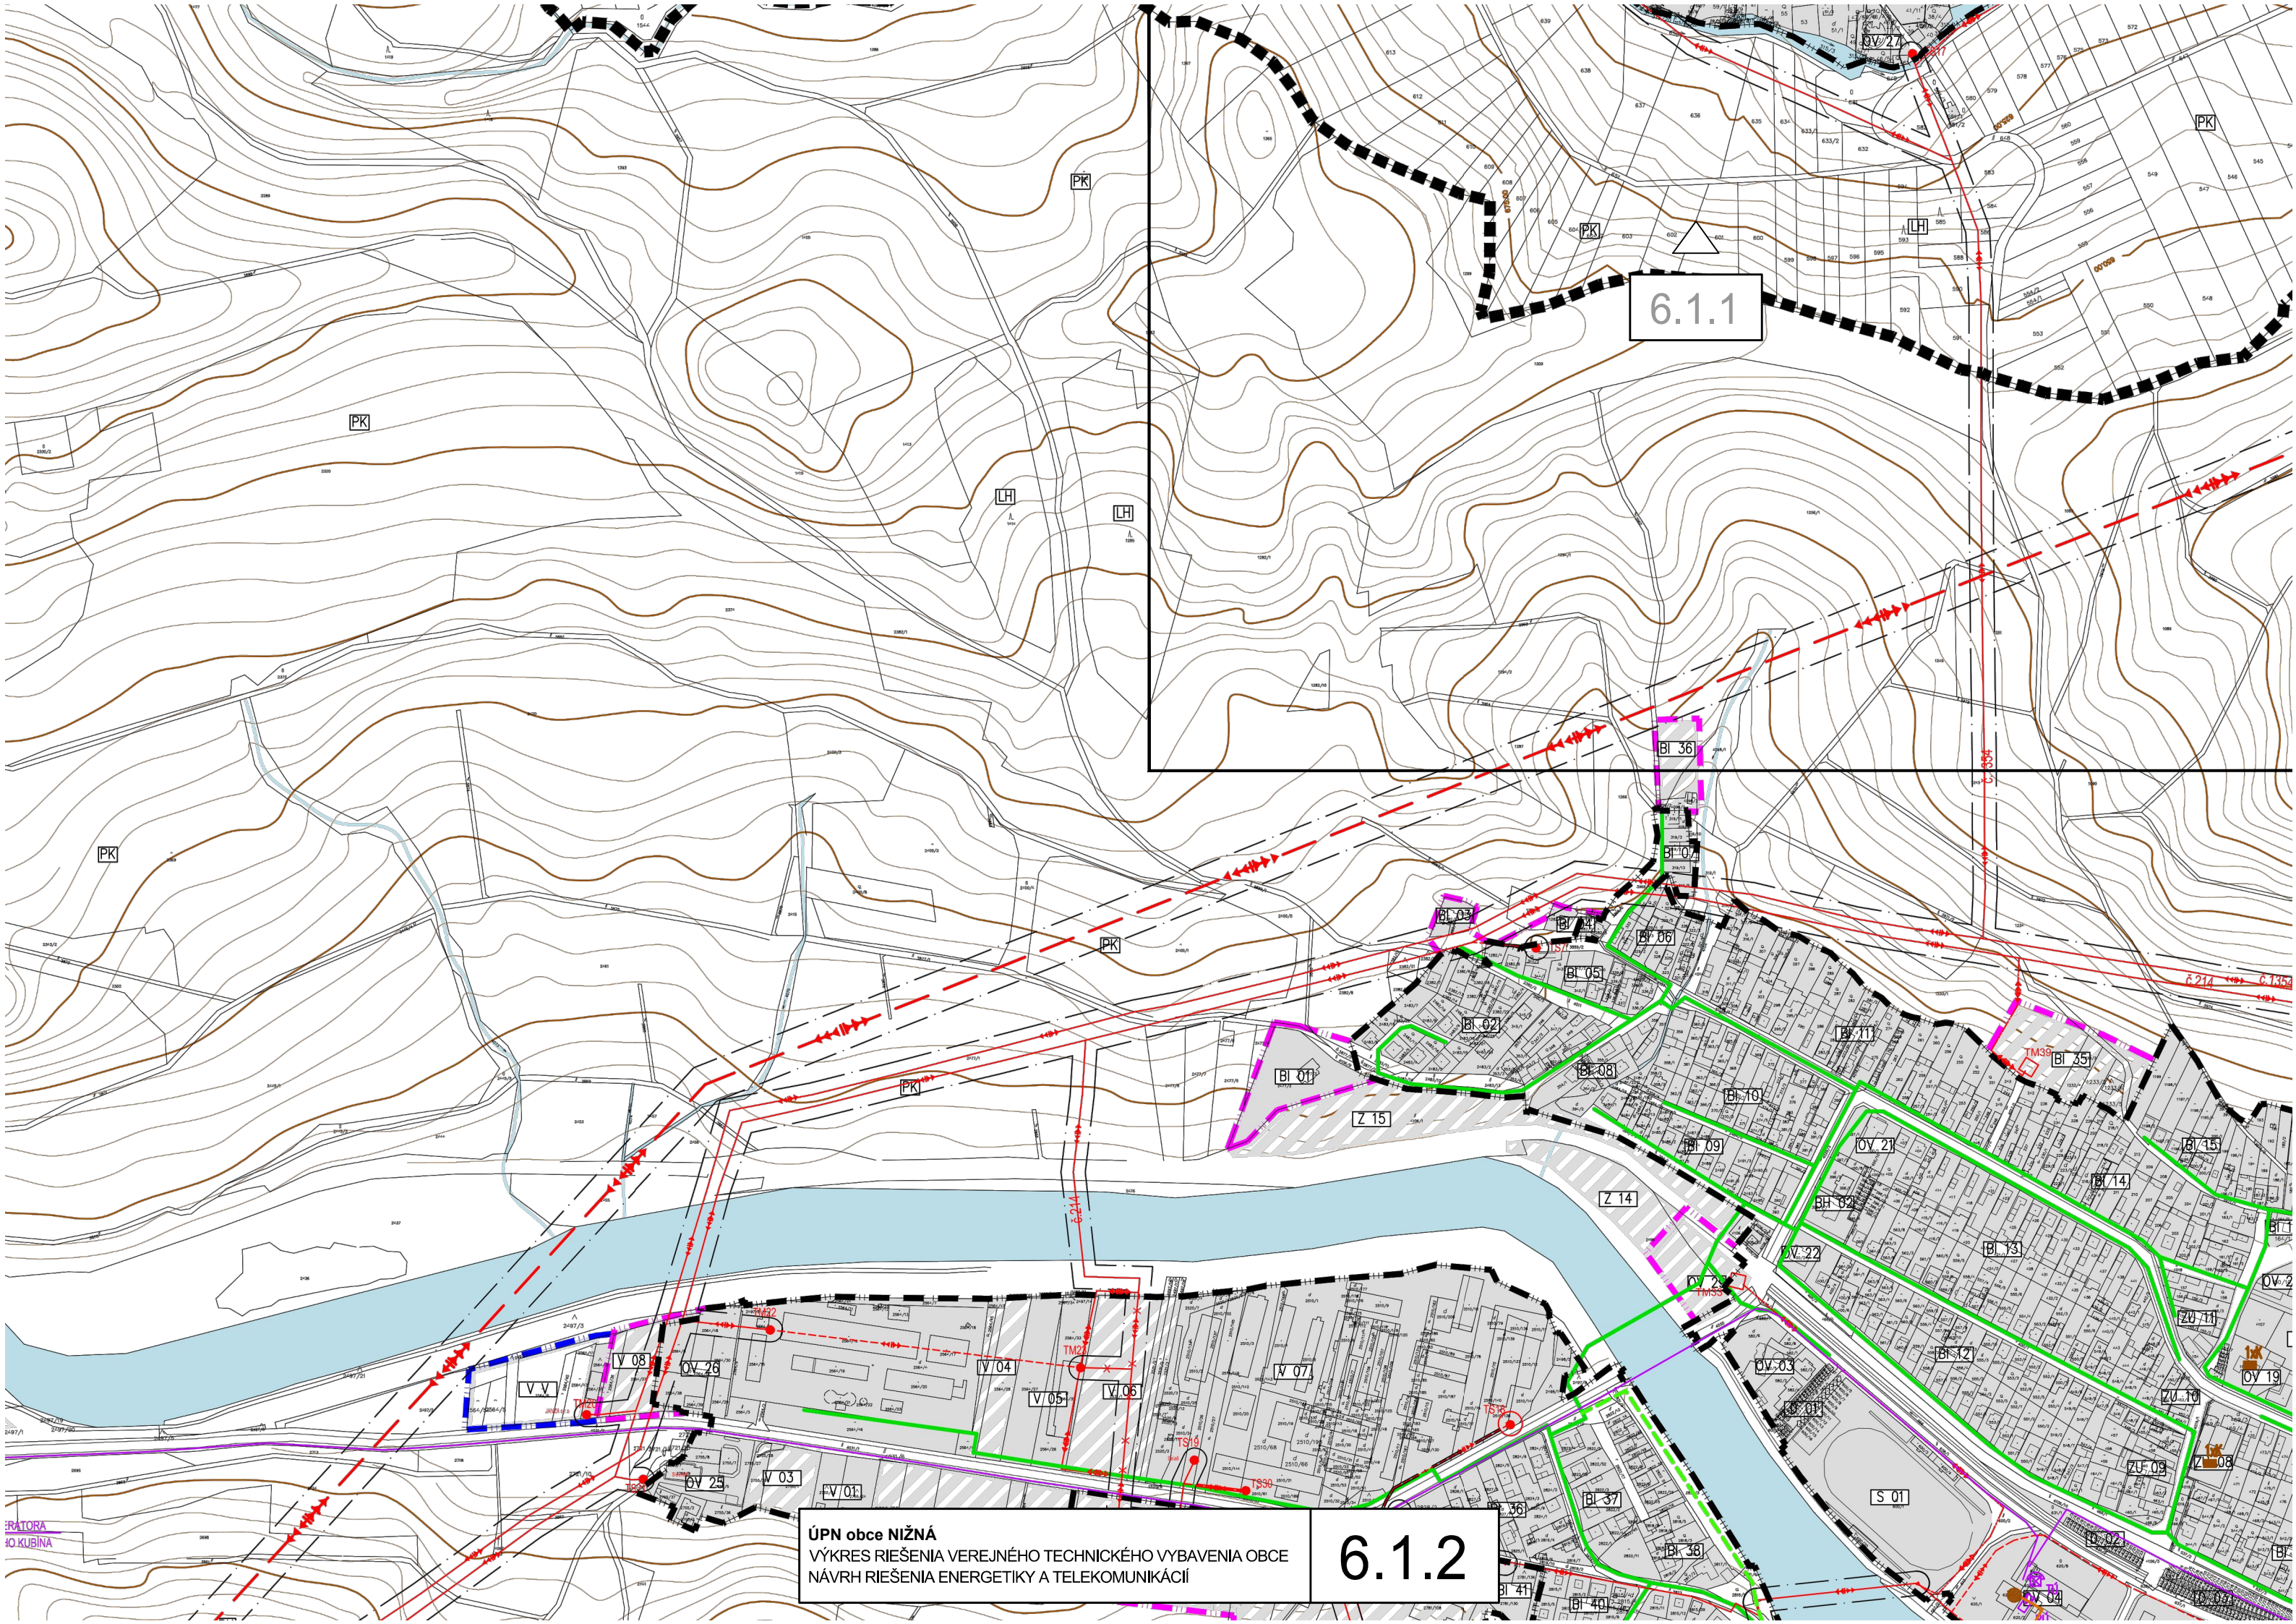


6.1.1

ÚPN obce NIŽNÁ
VÝKRES RIEŠENIA VEREJNÉHO TECHNICKÉHO VYBAVENIA OBCE
NÁVRH RIEŠENIA ENERGETIKY A TELEKOMUNIKÁCIÍ

6.1.2

△
6.1.1

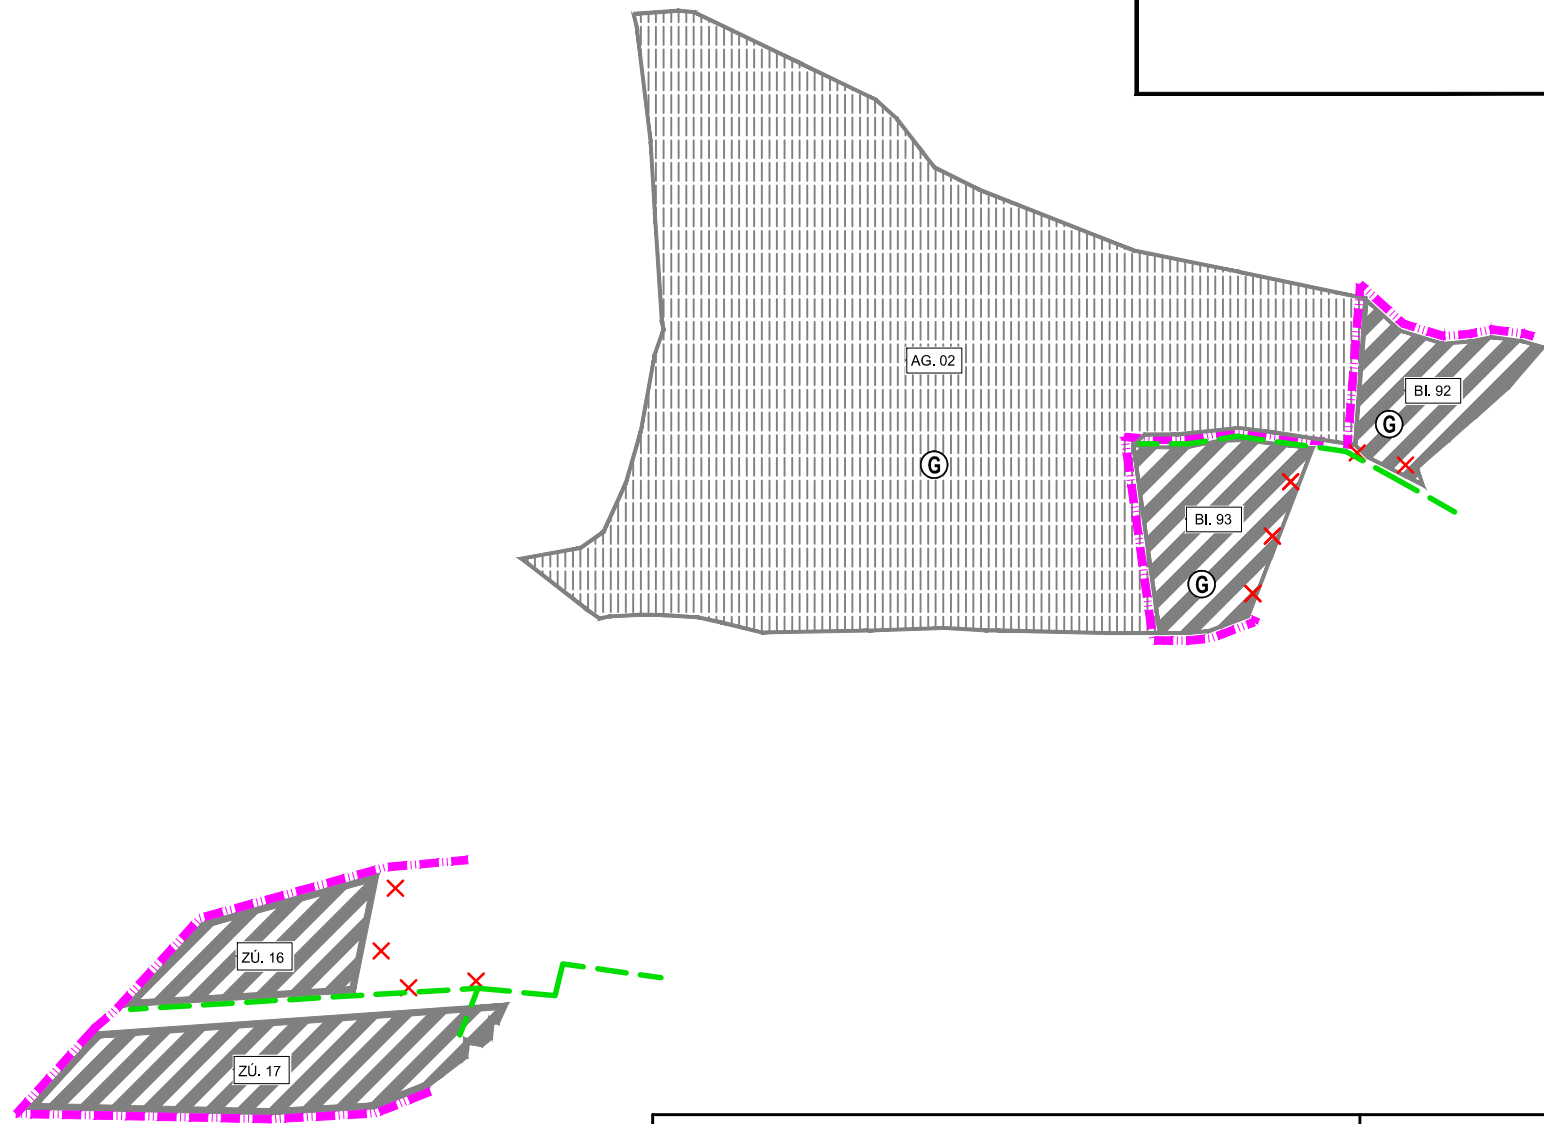

Bl. 11

D. 05

ÚPN obce NIŽNÁ, Zmeny a doplnky č.1 - návrh
VÝKRES RIEŠENIA VEREJNÉHO TECHNICKÉHO VYBAVENIA OBCE
NÁVRH RIEŠENIA ENERGETIKY A TELEKOMUNIKÁCIÍ

6.1.2

