

Mesto Tvrdošín

Mestský úrad, Trojičné námestie 185/2, 027 44 Tvrdošín

Vybavuje : P. Kontra.

Číslo : 50/2020-10N.

Tvrdošín, dňa 26. 10. 2020

VEREJNÁ VYHLÁŠKA

ROZHODNUTIE

Obec Nižná, Obecný úrad, Nová doba 506, 027 43 Nižná, IČO 00314 684, v zastúpení Ing. Jaroslavom Rosinom, starostom obce, („ďalej len navrhovateľ“), podal dňa 30.01.2020 návrh na vydanie rozhodnutia o umiestnení líniovej stavby : 'Nižná – Malá Orava – Vonkajšie verejné osvetlenie'.

Mesto Tvrdošín, ako príslušný stavebný úrad § 117, v spojení s § 119 ods. 3 zákona č. 50/1976 Zb. o územnom plánovaní a stavebnom poriadku v znení neskorších predpisov (ďalej len „stavebný zákon“) a článku I. § 5 písm. a) bod 1 zákona č. 608/2003 Z.z. o štátnej správe pre územné plánovanie, stavebný poriadok a bývanie a o zmene a doplnení stavebného zákona v spojení s § 27 ods. 1 zákona SNR č. 369/1990 Zb. o obecnom zriadení v znení neskorších predpisov po posúdení návrhu podľa § 37 a § 38, rozhodlo podľa § 39, § 39a ods. 1 a 2 stavebného zákona vo veci návrhu na vydanie rozhodnutia o umiestnení líniovej inžinierskej stavby takto :

povoľuje umiestnenie líniovej stavby

'Nižná – Malá Orava – Vonkajšie verejné osvetlenie'

na pozemku C-KN parcela č. : 3849/3, 3849/2, 4110/1, 2646/10,

katastrálneho územia : Nižná,

okres : Tvrdošín,

tak, ako je to zakreslené v situačnom výkrese spracovanom na podklade kópie z katastrálnej mapy, ktorý tvorí neoddeliteľnú súčasť tohto rozhodnutia.

Popis a účel stavby :

-jedná sa o trvalú líniovú inžiniersku stavbu verejného osvetlenia, účelom ktorej bude zabezpečiť dobrú viditeľnosť na miestnych komunikáciách a verejných priestranstvách v riešenom území "Malá Orava – v časti Orličie", čím dôjde k zvýšeniu plynulosti a bezpečnosti cestnej premávky a v neposlednom rade k zvýšeniu bezpečnosti osôb a majetku v čase, kedy nie je dostatok prirodzeného denného svetla (prevencii proti kriminalite).

Navrhované technické riešenie stavby :

- Vonkajšie verejné osvetlenie v riešenom území je navrhnuté prostredníctvom umiestnenia 8ks osvetľovacích stožiarov s výškou 6 m, vybavených LED svietidlami s výkonom 59W. Elektrický rozvod VO v dĺžke trasy cca 295 m, bude vyhotovený káblom NAVY-J 4x16 mm², ktorý bude pripojený z existujúceho osvetľovacieho stožiara a ukončený v stožiarových svorkovniciach TB1, umiestnených v jednotlivých navrhovaných osvetľovacích stožiaroch. Napájací NN káblový rozvod bude vedený v chráničke v min. hĺbke 0,7 m pod úrovňou upraveného terénu. Do výkopu sa spolu s NN rozvodom VO umiestni aj NN káblové vedenie CYKY-O 2x4 mm², určené pre možné budúce napojenie verejného rozhlasu.

Zaradenie stavby:

- podľa vyhl. MPSVR SR č. 508/2009 Z.z., je uvedené zariadenie zaradené do skupiny B, ako vyhradené technické zariadenie s vyššou mierou ohrozenia.

Spôsob doterajšieho využitia dotknutých pozemkov:

- zastavané plochy a nádvorcia, ostatná plocha, orná pôda.

Súhlas na vyňatie pôdy z PPF:

- so žiadosťou o stavebné povolenie predložiť od Okresného úradu Námestovo, pozemkového a lesného odboru stanovisko, na základe ktorého podľa § 18 ods. 2 zákona č. 220/2004 Z.z. o ochrane a využití poľnohospodárskej pôdy súhlasí s použitím poľnohospodárskej pôdy na predmetný nepoľnohospodársky zámer na čas kratší ako jeden rok (C-KN parcela č. 2646/10).

Projektovú dokumentáciu pre územné rozhodnutie vypracoval:

- Milan Michalík, Západ 1053/5, 028 01 Trstená.

Pre umiestnenie a projektovú prípravu stavby sa určujú tieto podmienky:

1. Líniová stavba '**Nižná – Malá Orava – Vonkajšie verejné osvetlenie**', bude umiestnená na pozemkoch C-KN parcela číslo **3849/3, 3849/2, 4110/1, 2646/10**, katastrálne územie **Nižná** (Ul. Orličie) tak, ako je to zakreslené v situačnom výkrese č. 01 spracovanom na podklade kópie z katastrálnej mapy, ktorý tvorí nedeliteľnú súčasť tohto rozhodnutia. Trasa výkopu pre elektrický rozvod verejného osvetlenia bude vedená krajom uvedených pozemkov, určených v súlade s ÚPN obce Nižná (Zmeny a doplnky č. 1) pre výstavbu miestnych komunikácií.

2. Požiadavky na ochranu prírody a krajiny a na zabezpečenie starostlivosti o životné prostredie:

- požadovaný zámer sa nachádza v I. stupni ochrany podľa zákona NR SR č. 543/2002 Z. z. o ochrane prírody a krajiny, mimo zastavaného územia obce, v lokalite, kde nie sú zásadne dotknuté záujmy ochrany prírody a krajiny.
- k projektovej dokumentácii stavby vydal Okresný úrad Tvrdošín, odbor starostlivosti o životné prostredie – ŠSOPaK, ako príslušný orgán štátnej správy ochrany prírody a krajiny súhlasné záväzné stanovisko dňa 07.05.2020 pod č. OU-TS-OSZP-2020/000830,

3. Požiadavky na architektonické a urbanistické riešenie:

- **projektovú dokumentáciu pre stavebné povolenie spracovať podľa platných STN, technických predpisov a v súlade s príslušnými právnymi predpismi, najmä § 43d a § 47 stavebného zákona a súvisiacimi ustanoveniami Vyhl. MŽP SR č. 532/2002 Z.z., o všeobecno-technických požiadavkách na výstavbu.**

4. Požiadavky napojenia na rozvodné siete :

- **napojenie vonkajšieho verejného osvetlenia na elektrickú energiu bude z existujúceho osvetľovacieho stožiaru umiestneného pri rodinnom dome s.č. 740.**

5. Požiadavky na napojenie na komunikačnú sieť : **nevyžaduje sa.**

- **doprava materiálu a pracovníkov na stavenisko sa bude zabezpečovať kolesovými vozidlami po miestnych a účelových komunikáciách,**

6. Požiadavky vyplývajúce zo stanovísk a vyjadrení dotknutých orgánov štátnej správy :

- **dodržať podmienky vyjadrenia Okresného úradu Tvrdošín, oboru starostlivosti o životné prostredie – ŠSOPaK pod č. OU-TS-OSZP-2020/000830 zo dňa 07.05.2020, ktoré je zároveň záväzným stanoviskom:**

- pri uskutočňovaní stavebných prác dbať na minimalizáciu akýchkoľvek negatívnych vplyvov na prírodné prostredie dotknutej lokality a širšieho okolia,
- organizáciu výstavby a dočasné skladovanie prebytočnej zeminy riešiť tak, aby bola v plnej miere naplnená vyššie uvedená požiadavka,
- po ukončení zemných a stavebných prác uviesť terén do upraveného stavu,
- v prípade nevyhnutného výrubu stromov alebo krov rastúcich mimo lesa, je potrebný v zmysle zákona č. 543/2020 Z.z. o ochrane prírody a krajiny dopredu požiadať o súhlas príslušný orgán ochrany prírody,

- **dodržať podmienky vyjadrenia Okresného úradu Tvrdošín, oboru starostlivosti o životné prostredie – ŠSOH pod č. OU-TS-OSZP-2020/000874 zo dňa 11.05.2020, ktoré je zároveň záväzným stanoviskom:**

- projektová dokumentácia má v Sprievodnej správe spracovanú problematiku odpadového hospodárstva v časti 9. Vplyv na životné prostredie a odpady a to : vznik odpadu zaradeného podľa Vyhlášky MŽP SR č. 365/2015 Z.z., ktorou sa ustanovuje Katalóg odpadov, ktorý bude vznikať počas realizácie stavby s uvedením následného spôsobu zhodnotenia vzniknutého odpadu. Ide o nasledovné odpady zaradené pod katalógovým číslom do kategórie O /ostatný odpad/:

17 05 04 - zemina a kamenivo iné ako uvedené v 17 05 03

- pi vzniku odpadov zaradených do kategórie O - ostatný odpad počas stavebných prác stavby je potrebné zabezpečiť zhodnotenie vzniknutých odpadov, ak sa odpady nebudú dať prednostne zhodnotiť, je potrebné zabezpečiť odovzdanie odpadov len osobe oprávnenej nakladať s odpadmi podľa zákona NR SR č. 79/2015 Z. z. o odpadoch a o zmene a doplnení niektorých zákonov.
- pred vydaním kolaudačného rozhodnutie investor stavby je povinný predložiť príslušnému úradu doklad o zhodnotení, prípadne zneškodnení uvedených odpadov a požiadať o vydanie záväzného stanoviska podľa § 99 ods. 1 písm. b5/ zákona NR SR č. 79/2015 Z. z. o odpadoch a o zmene a doplnení niektorých zákonov.

- v konaní podľa § 99 ods. 2 zákona NR SR č. 79/2015 Z. z. o odpadoch a o zmene a doplnení niektorých zákonov má Okresný úrad Tvrdošín, odbor starostlivosti o životné prostredie postavenie dotknutého orgánu, vyjadrenie, ktoré je výsledkom konania sa považuje za záväzne stanovisko.

- dodržať podmienky vyjadrenia Okresného úradu Tvrdošín, oboru starostlivosti o životné prostredie – ŠSVH pod č. OU-TS-OSZP-2020/000808 zo dňa 04.05.2020, ktoré je zároveň záväzným stanoviskom:

- pred začatím zemných prác zabezpečiť vytýčenie verejného vodovodu a verejnej kanalizácie. Dodržať dovolené vzdialenosti pri križovaní a súbahu podzemných inžinierskych sietí podľa platných STN.
- počas realizácie stavebných prác dodržať ustanovenia § 39 vodného zákona – vykonať potrebné opatrenia, aby pri zaobchádzaní so znečisťujúcimi látkami, tieto nevnikli do pôdy, do povrchových vôd, do podzemných vôd alebo neohrozili ich kvalitu, alebo nevnikli do stokovej siete a aby sa tým zabránilo ich nežiaducemu zmiešaniu s odpadovými vodami alebo s vodou z povrchového odtoku, t. j. vykonať potrebné opatrenia, ktoré zabránia úniku ropných látok zo stavebných strojov, mechanizmov a stavebných dopravných prostriedkov.
- pri realizácii stavby postupovať tak, aby sa zabezpečila všestranná ochrana povrchových a podzemných vôd a ochrana podmienok ich tvorby, výskytu, prirodzenej akumulácie a obnovy ich zásob.
- terén okolo stavby po ukončení výkopových prác upraviť tak, aby to podstatne neovplyvnilo miestne odtokové pomery.

- dodržať všeobecné podmienky Krajského pamiatkového úradu Žilina:

- ak počas stavebných prác dôjde k akémukoľvek archeologickému nálezu hmotnej povahy, napr. objektu, kultúrnej vrstvy, zvyškov starších architektúr, stavebného materiálu, hrobov, keramiky, pracovných nástrojov, mincí alebo kostrových pozostatkov, je nevyhnutné nález okamžite ohlásiť Krajskému pamiatkovému úradu Žilina, najneskôr na druhý pracovný deň po nájdení a ponechať ho bez zmeny až do obhliadky krajským pamiatkovým úradom,
- stavebník je povinný preukázateľným spôsobom oboznámiť s podmienkami záväzného stanoviska všetky subjekty zúčastňujúce sa na realizácii stavby,

7. Požiadavky vyplývajúce zo stanovísk dotknutých organizácií, obce a požiadavky vyplývajúce z ochranných pásiem:

- dodržať podmienky vyjadrenia k územnému rozhodnutiu a stavebné povolenie vydaného SSD, a.s., Žilina dňa 14.05.2020 pod č. 4600058483:

- v predmetnej lokalite katastra Nižná na parcelách C-KN č. 3849/3, 3849/2 a v ich tesnej blízkosti podľa predloženej projektovej dokumentácie sa nachádzajú podzemné NN vedenia a skrine v majetku SSD, a.s.,
- od uvedených energetických zariadení žiadame dodržať ochranné pásmo v zmysle zákona č. 251/2012 Z.z. a bezpečné vzdialenosti podľa príslušných noriem STN. (zemné káblové vedenie NN na každú stranu 1. meter). Pri realizácii výkopových prác neporušiť celistvosť uzemňovacej sústavy.
- zároveň si Vás dovoľujeme upozorniť, že v danej lokalite sa môžu nachádzať aj vedenia tretích osôb. Toto vyjadrenie má len informatívny charakter v zmysle stavebného zákona je pre určenie presnej trasy podzemných vedení potrebné fyzicky ju vytýčiť,

- presnú trasu podzemných káblových vedení v majetku SSD Vám na základe objednávky smerovanej cez aplikáciu zverejnenú na internetovej stránke www.ssd.sk, link: <https://online.sse.sk/vtc/vytyc.wv>, vytýči určený pracovník SSD, a.s.,
- osoby, ktoré zriaďujú stavbu alebo vykonávajú činnosti, pri ktorých sa môžu priblížiť k energetickým zariadeniam, sú povinné v zmysle Zákona č. 251/2012 Z.z. § 43 ods. 11 vopred oznámiť takúto činnosť prevádzkovateľovi energetického zariadenia, t.j. SSD, a.s. a dodržať ním určené podmienky. Pred začatím prác musia byť pracovníci dokázateľne oboznámení o tom, že na dotknutých parcelách je uložené silové elektrické vedenie,
- v prípade poruchy na elektrickom vedení a pri jej odstraňovaní, SSD nebude znášať žiadnu zodpovednosť za škody vzniknuté pri stavbe na majetku a ani za bezpečnosť osôb nachádzajúcich sa v ochrannom pásme energetických zariadení,
- SSD a.s. si vyhradzuje v zmysle Zákona č. 251/2012 Z.z., § 11 právo vstupovať na cudzie pozemky a do cudzích objektov a zariadení v rozsahu a spôsobom nevyhnutným na výkon povolených činností,
- v ochrannom pásme vonkajšieho nadzemného elektrického vedenia a nad týmto vedením je v zmysle Zákona č. 251/2012 Z.z. § 43 ods. 8 zakázané :
 - zriaďovať ďalšie stavby, konštrukcie a skládky, vysádzať trvalé trávne porasty a používať osobitne ťažké mechanizmy,
 - vykonať bez predchádzajúceho súhlasu prevádzkovateľa el. vedenia zemné práce a iné činnosti, ktoré by mohli ohroziť el. vedenie, spoľahlivosť a bezpečnosť prevádzky, príp. sťažiť prístup k el. vedeniu,
- kovové časti stavieb musia byť uzemnené. Odpor uzemnenia max. 15 Ohm.,
- v prípade že nie je možné umiestniť stavbu mimo ochranného pásma podzemných el. vedení, je potrebné vykonať na základe žiadosti v zmysle Zákona č. 251/2012 Z.z. § 45 "Preložka elektroenergetického rozvodného zariadenia", v ktorom sa uvádza :
 - (1) Preložkou elektroenergetického rozvodného zariadenia na účely tohto zákona je premiestnenie niektorých prvkov elektroenergetického rozvodného zariadenia alebo zmena jeho trasy,
 - (2) Náklady na preložku je povinný uhradiť ten, kto potrebu preložky vyvolal, ak sa vlastní elektroenergetického rozvodného zariadenia a ten, kto potrebu preložky vyvolal, nedohodnú inak. Preložku vykonáva prevádzkovateľ sústavy alebo za podmienok nim určených aj iná oprávnená osoba. Vlastníctvo elektroenergetického rozvodného zariadenia sa preložkou nemení,
- pred zahrnutím dotknutých energetických zariadení v majetku SSD musí realizátor prizvať zástupcu SSD z príslušného strediska údržby EZ na kontrolu zariadenia, čo potvrdia buď v "Zápise o vytýčení podzemného el. vedenia" resp. zápisom do stavebného denníka,
- pri manipulácii mechanizmami v blízkosti elektroenergetických zariadení SSD, ako aj pri prácach v ochrannom pásme v ich bezprostrednej blízkosti, je nevyhnutné dodržať všetky legislatívne opatrenia (vrátane ustanovení príslušných technických noriem) týkajúce sa bezpečnosti osôb, ochrany energetických zariadení a technického zhotovenia súbehov a križovaní,
- v prípade akéhokoľvek poškodenia elektroenergetického zariadenia je túto skutočnosť pôvodca povinný neodkladne oznámiť na SSD, a.s.,
- v súbehu a križovaní zemných káblových vedení žiadame dodržať manipulačný priestor min. 1 m na každú stranu. V opačnom prípade pri opravách a rekonštrukciách našich zariadení nezodpovedáme za poškodenie Vášho zariadenia. V prípade vzniku škody na zariadení v majetku SSD, z dôvodu nerešpektovania podmienok vyjadrenia, si SSD a.s. vyhradzuje právo na náhradu vzniknutej škody,
- stavbu žiadame realizovať v zmysle platných zákonov, noriem STN a predpisov,

- v konaní podľa § 99 ods. 2 zákona NR SR č. 79/2015 Z. z. o odpadoch a o zmene a doplnení niektorých zákonov má Okresný úrad Tvrdošín, odbor starostlivosti o životné prostredie postavenie dotknutého orgánu, vyjadrenie, ktoré je výsledkom konania sa považuje za záväzne stanovisko.

- dodržať podmienky vyjadrenia Okresného úradu Tvrdošín, oboru starostlivosti o životné prostredie – ŠSVH pod č. OU-TS-OSZP-2020/000808 zo dňa 04.05.2020, ktoré je zároveň záväzným stanoviskom:

- pred začatím zemných prác zabezpečiť vytýčenie verejného vodovodu a verejnej kanalizácie. Dodržať dovolené vzdialenosti pri križovaní a súbahu podzemných inžinierskych sietí podľa platných STN.
- počas realizácie stavebných prác dodržať ustanovenia § 39 vodného zákona – vykonať potrebné opatrenia, aby pri zaobchádzaní so znečisťujúcimi látkami, tieto nevnikli do pôdy, do povrchových vôd, do podzemných vôd alebo neohrozili ich kvalitu, alebo nevnikli do stokovej siete a aby sa tým zabránilo ich nežiadúcemu zmiešaniu s odpadovými vodami alebo s vodou z povrchového odtoku, t. j. vykonať potrebné opatrenia, ktoré zabránia úniku ropných látok zo stavebných strojov, mechanizmov a stavebných dopravných prostriedkov.
- pri realizácii stavby postupovať tak, aby sa zabezpečila všestranná ochrana povrchových a podzemných vôd a ochrana podmienok ich tvorby, výskytu, prirodzenej akumulácie a obnovy ich zásob.
- terén okolo stavby po ukončení výkopových prác upraviť tak, aby to podstatne neovplyvnilo miestne odtokové pomery.

- dodržať všeobecné podmienky Krajského pamiatkového úradu Žilina:

- ak počas stavebných prác dôjde k akémukoľvek archeologickému nálezu hmotnej povahy, napr. objektu, kultúrnej vrstvy, zvyškov starších architektúr, stavebného materiálu, hrobov, keramiky, pracovných nástrojov, mincí alebo kostrových pozostatkov, je nevyhnutné nález okamžite ohlásiť Krajskému pamiatkovému úradu Žilina, najneskôr na druhý pracovný deň po nájdení a ponechať ho bez zmeny až do obhliadky krajským pamiatkovým úradom,
- stavebník je povinný preukázateľným spôsobom oboznámiť s podmienkami záväzného stanoviska všetky subjekty zúčastňujúce sa na realizácii stavby,

7. Požiadavky vyplývajúce zo stanovísk dotknutých organizácií, obce a požiadavky vyplývajúce z ochranných pásiem:

- dodržať podmienky vyjadrenia k územnému rozhodnutiu a stavebné povolenie vydaného SSD, a.s., Žilina dňa 14.05.2020 pod č. 4600058483:

- v predmetnej lokalite katastra Nižná na parcelách C-KN č. 3849/3, 3849/2 a v ich tesnej blízkosti podľa predloženej projektovej dokumentácie sa nachádzajú podzemné NN vedenia a skrine v majetku SSD, a.s.,
- od uvedených energetických zariadení žiadame dodržať ochranné pásmo v zmysle zákona č. 251/2012 Z.z. a bezpečné vzdialenosti podľa príslušných noriem STN. (zemné káblové vedenie NN na každú stranu 1. meter). Pri realizácii výkopových prác neporušiť celistvosť uzemňovacej sústavy.
- zároveň si Vás dovoľujeme upozorniť, že v danej lokalite sa môžu nachádzať aj vedenia tretích osôb. Toto vyjadrenie má len informatívny charakter v zmysle stavebného zákona je pre určenie presnej trasy podzemných vedení potrebné fyzicky ju vytýčiť,

- dodržať podmienky vyjadrenia pre územné a stavebné povolenie OVS, a.s., Dolný Kubín zo dňa 30.04.2020 pod č. 1323/tech./2020:

- pred zahájením zemných prác je investor stavby povinný objednať presné vytýčenie verejného vodovodu a objednať presné vytýčenie verejnej kanalizácie,
- pri križovaní vodovodných a kanalizačných prípojek s inými vedeniami technickej vybavenosti nesmie nastať vzájomné ohrozenie jednotlivých vedení alebo ich funkcií. Pri križovaní podzemných vedení v správe našej spoločnosti požadujeme kábel uložiť do ocelej chráničky s presahom min. 0,5 m na každú stranu a dodržať STN 73 6005,
- z prevádzkových dôvodov dodržať ochranné pásmo vodovodného potrubia 1,5 m na obe strany od vonkajšieho okraja potrubia,
- pred zásypom kolíznych miest prizvať zástupcu OVS, a.s., ku kontrole dodržania našich podmienok, o čom bude vykonaný zápis do stavebného denníka,
- upozorňujeme, že v záujmovej lokalite sa nachádzajú aj siete tretích osôb (vodovodné prípojky pre rodinné domy),

- dodržať podmienky vyjadrenia k existencii telekomunikačných a rádiových zariadení vydaného Slovak Telekom, a.s. a DIGI Slovakia Bratislava zo dňa 29.04.2020 pod č. 6612011330:

- v záujmovom území nedôjde do styku so sieťami elektronických komunikácií spoločnosti Slovak Telekom, a.s. a/alebo DIGI SLOVAKIA, s.r.o.,
- existujúce zariadenia sú chránené ochranným pásmom (§ 68 zákona č. 351/2011 Z.z.) a zároveň je potrebné dodržať ustanovenia § 65 zákona č. 351/2011 Z.z. o ochrane proti rušeniu,
- stavebník alebo ním poverená osoba je povinná v prípade ak zistí, že jeho zámer, pre ktorý podal uvedenú žiadosť je v kolízii so SEK Slovak Telekom, a.s., a/alebo DIGI SLOVAKIA, s.r.o., alebo zasahuje do ochranného pásma týchto sietí (najneskôr pred spracovaním projektovej dokumentácie stavby), vyzvať spoločnosť Slovak Telekom, a.s. na stanovenie konkrétnych podmienok ochrany alebo preloženia SEK prostredníctvom zamestnanca spoločnosti povereného správou sietí,
- v prípade ak na Vami definovanom území v žiadosti o vyjadrenie sa nachádza nadzemná telekomunikačná sieť, ktorá je vo vlastníctve Slovak Telekom, a.s. a DIGI SLOVAKIA, s.r.o. je potrebné zo strany žiadateľa zabezpečiť nadzemnú sieť proti poškodeniu alebo narušeniu ochranného pásma,
- nedodržanie vyššie uvedených podmienok ochrany zariadení je porušením povinností podľa § 68 zákona č. 351/2011 Z.z. o elektronických komunikáciách v platnom znení,
- žiadateľ môže vyjadrenie použiť iba na účel, pre ktorý mu bolo vystavené. Okrem použitia pre účel konaní podľa stavebného zákona a následnej realizácie výstavby, žiadateľ nie je oprávnený poskytnuté informácie a dáta ďalej rozširovať, prenajímať alebo využívať bez súhlasu spoločnosti Slovak Telekom, a.s.,

- dodržať podmienky vyjadrenia SPP a.s., Žilina zo dňa 04.05.2020 pod č. TD/NS/03130/2020/Šo, k umiestneniu stavby z hľadiska bezpečnostných a ochranných pásiem :

- pred realizáciou zemných prác a/alebo pred začatím vykonávania iných činností, je stavebník povinný požiadať SPP-D o presné vytýčenie existujúcich plynárenských zariadení na základe písomnej objednávky, ktorú je potrebné zaslať na adresu: SPP - distribúcia, a.s., Sekcia údržby, Mlynské Nivy 44/b, 825 11 Bratislava, alebo elektronicky, prostredníctvom online formuláru zverejneného na webovom sídle SPP-D (www.spp-distribucia.sk),

- v záujme predchádzaniu poškodenia plynárenského zariadenia, ohrozenia jeho prevádzky a/alebo prevádzky distribučnej siete, SPP-D vykonáva bezplatne vytyčovanie plynárenských zariadení do vzdialenosti 100 m,
- stavebník je povinný oznámiť začatie prác v ochrannom pásme plynárenských zariadení zástupcovi prevádzkovateľa SPP-D (p. Dušan Boroš, tel.č. +421 52 242 5201) najneskôr 3 dni pred zahájením plánovaných prác. V prípade neoznámenia začatia prác upozorňujeme, že SPP-D môže podať podnet na SOI, ktorá je oprávnená za porušenie povinnosti v ochrannom pásme a/alebo bezpečnostnom pásme plynárenských zariadení uložiť podľa ustanovení Zákona o energetike pokutu vo výške 300,- až 150 000,-€,
- stavebník prác je povinný zabezpečiť prístupnosť plynárenských zariadení počas realizácie činnosti z dôvodu potreby prevádzkovania plynárenských zariadení, najmä výkonu kontroly prevádzky, údržby a výkonu odborných prehliadok a odborných skúšok opráv, rekonštrukcie (obnovy) plynárenských zariadení,
- stavebník je povinný umožniť zástupcovi SPP-D vstup na stavenisko a výkon kontroly realizácie činnosti v ochrannom pásme plynárenských zariadení,
- stavebník je povinný realizovať výkopové práce vo vzdialenosti menšej ako 1,5 m na každú strany od obrysu existujúcich plynárenských zariadení v súlade s STN 73 3050 až po predchádzajúcom vytyčení plynárenských zariadení výhradne ručne bez použitia strojových mechanizmov, a to pokiaľ sa jedná o výkopové, ako aj bezvýkopové technológie,
- pred realizáciou akýchkoľvek prác v ochrannom pásme plynárenských zariadení iným spôsobom ako ručne, je povinný predložiť SPP-D na schválenie realizačnú projektovú dokumentáciu a požiadať SPP-D o udelenie súhlasu na vykonanie prác,
- ak pri výkopových prácach dôjde k odkrytiu plynárenského zariadenia, je stavebník povinný kontaktovať pred zasypaním výkopu zástupcu SPP-D na vykonanie kontroly stavu obnaženého plynárenského zariadenia, podsypu a obsypu plynovodu a uloženia výstražnej fólie; výsledok kontroly bude zaznamenaný do stavebného denníka,
- prístup k akýmkoľvek technologickým zariadeniam SPP-D nie je povolený a manipulácia s nimi je prísne zakázaná, pokiaľ sa na tieto práce nevzťahuje vydané povolenie prevádzkovateľa,
- odkryté plynovody, káble, ostatné inžinierske siete musia byť počas odkrytie zabezpečené proti poškodeniu,
- stavebník nesmie nad trasou plynovodu realizovať také terénne úpravy, ktoré by zmenili jeho doterajšie krytie a hĺbku uloženia, v prípade zmeny úrovne terénu požadujeme všetky zariadenia a poklpy plynárenských zariadení osadiť do novej úrovne terénu,
- každé poškodenie zariadenia SPP-D, vrátane poškodenia izolácie potrubia, musí byť ihneď ohlásené SPP-D na tel.č. : 0850 111 727,
- upozorňujeme, že SPP-D môže pri všetkých prípadoch poškodenia plynárenských zariadení podať podnet na Slovenskú obchodnú inšpekciu (SOI), ktorá je oprávnená za porušenie povinnosti v ochrannom alebo bezpečnostnom pásme plynárenského zariadenia uložiť podľa ustanovení Zákona o energetike pokutu vo výške 300,- € až 150 000,- €, poškodením plynárenského zariadenia môže dôjsť aj k spáchaniu trestného činu všeobecného ohrozenia podľa § 284 a § 285, prípadne trestného činu poškodzovania a ohrozovania prevádzky všeobecne prospešného zariadenia podľa § 286, alebo § 288 zákona č. 300/2005 Z.z. Trestný zákon,
- stavebník je povinný pri realizácii stavby dodržiavať ustanovenia Zákona o energetike, Stavebného zákona a iných všeobecne záväzných právnych predpisov, ako aj podmienky uvedené v Zápise z vytyčenia plynárenských zariadení a taktiež ustanovenia Technických pravidiel pre plyn (TPP) najmä TPP 702 01,

- stavebník je povinný rešpektovať a zohľadniť existenciu plynárenských zariadení alebo ich ochranných alebo bezpečnostných pásiem,
- stavebník je povinný pri súbehu a križovaní navrhovaných vedení s existujúcimi plynárenskými zariadeniami dodržať minimálne odstupové vzdialenosti v zmysle STN 73 6005 a TPP 906 01,
- v ochrannom pásme plynárenských zariadení v zmysle §79 a §80 Zákona o energetike nie je možné umiestňovať nadzemné stavby, kontrolné šachty, trvalé porasty apod.,
- spoločnosť O2 Slovakia, s.r.o. Bratislava vydala dňa 23.04.2020 vyjadrenie, na základe ktorého nemá k predloženej projektovej dokumentácii žiadne pripomienky, nakoľko sa v záujmovom území nenachádzajú siete, objekty alebo zariadenia v správe O2 Slovakia, s.r.o..
- spoločnosť DSiDATA, s.r.o., Námestovo, vydala dňa 28.04.2020 vyjadrenie k existencii vedení, na základe ktorého uvádza že uvedenou stavbou nedochádza k stretu so zemnou sieťou DSiDATA s.r.o.,
- v zmysle § 9 ods. 4 zákona č. 135/1961 Zb. o pozemných komunikáciách (cestný zákon) v platnom znení je stavebník povinný počas uskutočňovania stavebných prác udržiavať čistotu a neznečisťovať komunikácie a verejné priestranstvá. Stavebné práce spojené s výstavbou zabezpečiť tak, aby nebola ovplyvnená plynulosť a bezpečnosť cestnej premávky na dotknutej miestnej komunikácii,
- v prípade potreby čiastočnej uzávierky miestnej komunikácie, musí byť pracovisko označené príslušným prenosným dopravným značením, k čomu je potrebné predložiť na Okresné riaditeľstvo policajného zboru, Okresný dopravný inšpektorát Dolný Kubín k odsúhlaseniu projekt prenosného dopravného značenia,

8. Požiadavky vyplývajúce zo stanoviska o hodnotení vplyvu stavby na životné prostredie :

- stavba nepodlieha posudzovaniu ani zisťovaciemu konaniu v zmysle zákona č. 24/2006 Z.z., o posudzovaní vplyvov na životné prostredie a o zmene a doplnení niektorých zákonov,

9. Ďalšie podmienky územného rozhodnutia :

- v prípade, že navrhovateľ bude meniť polohové umiestnenie jednotlivých stavebných objektov, je povinný v zmysle § 41 stavebného zákona požiadať stavebný úrad o zmenu územného rozhodnutia,
- projektová dokumentácia pre vydanie stavebného povolenia musí byť vypracovaná minimálne v podrobnosti podľa § 9 vyhlášky č. 453/2000 Z.z., ktorou sa vykonávajú niektoré ustanovenia stavebného zákona,

10. Vecná a časová koordinácia stavieb:

- navrhovaná stavba nemá žiadne vecné a časové väzby na okolitú výstavbu a plánované investície.

11. Rozhodnutia o námietkach účastníkov konania : **neboli uplatnené.**

Toto rozhodnutie platí v zmysle § 40 ods. 1 stavebného zákona 3 roky odo dňa nadobudnutia právoplatnosti. Nestratí však platnosť, ak v tejto lehote bude podaná žiadosť o vydanie stavebného povolenia.

Podľa § 56 ods. g/ stavebného zákona, sa pri stavebných úpravách elektrických vedení bez obmedzenia napätia, pokiaľ sa nemení ich trasa, stavebné povolenie ani ohlásenie stavebnému úradu nevyžaduje.

Podľa § 40 ods. 4 stavebného zákona je územné rozhodnutie záväzné aj pre právnych nástupcov navrhovateľa a ostatných účastníkov územného konania.

O d ô v o d n e n i e :

Obec Nižná, Obecný úrad, Nová doba 506, 027 43 Nižná, IČO 00314 684, v zastúpení Ing. Jaroslavom Rosinom, starostom obce, („ďalej len navrhovateľ“), podal dňa 30.01.2020 návrh na vydanie rozhodnutia o umiestnení líniovej stavby : '**Nižná – Zemianska Dedina – Vonkajšie verejné osvetlenie**', na pozemkoch C-KN parcela číslo 472/1, 742/2, 473, 474, 838, katastrálneho územia **Zemianska Dedina**, ktoré sú vo vlastníctve navrhovateľa, na základe predloženého výpisu z listu vlastníctva č. 948, 1238.

K návrhu bola priložená projektová dokumentácia s vyjadreniami dotknutých orgánov štátnej správy, dotknutých správcov sietí a organizácií.

Predmetná stavba je v zmysle § 43a ods. 3 písm. „i“ stavebného zákona zaradená medzi inžinierske stavby - diaľkové a miestne rozvody elektriny a súčasne je stavba v zmysle § 139 ods. 3 písm. „d“ stavebného zákona líniovou stavbou.

Okresný úrad Žilina, odbor výstavby a bytovej politiky, určil podľa § 119 ods. 3 stavebného zákona, ako príslušný stavebný úrad pre uskutočnenie územného a stavebného konania a vydanie územného rozhodnutia a stavebného povolenia v zmysle stavebného zákona na vyššie uvedenú stavbu Mesto Tvrdošín.

Stavebný úrad oznámil dňa 12.08.2020 prostredníctvom verejnej vyhláškou v zmysle § 36 ods. 4 stavebného zákona začatie územného konania dotknutým orgánom štátnej správy a dotknutým organizáciám a všetkým známym účastníkom konania, nakoľko sa jedná o líniovú stavbu s veľkým počtom účastníkov konania. Verejná vyhláška bola zverejnená po dobu 15 dní na úradnej tabuli obce Nižná, ako aj na jej webovej stránke. Posledný deň tejto lehoty bol dňom doručenia oznámenia účastníkom konania.

Stavebný úrad súčasne v zmysle § 36 ods. 2 stavebného zákona upustil od ústneho pojednávania a miestneho zisťovania, a v oznámení uviedol, že účastníci konania mohli svoje námietky a pripomienky uplatniť najneskôr do 7 pracovných dní od doručenia oznámenia s upozornením, že na neskoršie podané námietky a pripomienky sa neprihliadne. Rovnako boli účastníci konania upozornení, že podľa § 42 ods. 5 stavebného zákona v odvolacom konaní sa neprihliada na námietky a pripomienky, ktoré neboli uplatnené v prvostupňovom konaní v určenej lehote, hoci uplatnené mohli byť. Zároveň stavebný úrad účastníkov konania poučil, kde a kedy je možné nahliadať do dokladov. V stanovenej lehote neboli správnomu orgánu doručené žiadne námietky a pripomienky od účastníkov konania. Taktiež uviedol, že v rovnakej lehote môžu oznámiť svoje stanovisko dotknuté orgány, inak sa podľa § 36 ods. 3 stavebného zákona má za to, že so stavbou z hľadiska ním sledovaných záujmov súhlasia. Účastníci konania mali právo nahliadnuť do podkladov pre rozhodnutie na stavebnom úrade.

Stavebný úrad posúdil návrh na umiestnenie stavby podľa § 37 stavebného zákona a zistil, že jej umiestnenie zodpovedá hľadiskám starostlivosti o životné prostredie, resp. že týmto hľadiskám neodporuje ani životné prostredie neohrozuje.

Umiestnenie stavby vyhovuje aj všeobecným technickým požiadavkám na výstavby vymedzených v ustanovení § 43e a § 47 stavebného zákona a pre vypracovanie projektu stavby boli stanovené základné požiadavky na stavby vyplývajúce z ust. § 43d a ďalších ustanovení stavebného zákona, vyhlášky č. 532/2002 Z. z. o všeobecných technických požiadavkách na stavbu a o všeobecných technických požiadavkách na stavby užívané s obmedzenou schopnosťou pohybu a orientácie, ako aj z príslušných právnych predpisov a STN uvedených vo výrokovej časti tohto rozhodnutia.

Stanoviská účastníkov konania dotknutých orgánov štátnej správa a zainteresovaných účastníkov, boli skoorinované a zahrnuté do podmienok tohto rozhodnutia.

Keďže navrhovateľ splnil požiadavky a podmienky vydania rozhodnutia o umiestnení stavby, stavebný úrad rozhodol tak, ako je uvedené vo výrokovej časti tohto rozhodnutia.

Poučenie:

Podľa § 53 a nasl. zákona č. 71/1967 Zb. o správnom konaní (správny poriadok) v znení neskorších predpisov proti tomuto rozhodnutiu možno podať odvolanie v lehote do 15 dní odo dňa jeho oznámenia.

Podľa § 54 správneho poriadku odvolanie sa podáva na správnom orgáne, ktorý napadnuté rozhodnutie vydal, t.j. Mesto Tvrdošín, Trojičné námestie 185/2, 027 44 Tvrdošín.

Rozhodnutie je po vyčerpaní riadnych opravných prostriedkov preskúmateľné súdom v zmysle zákona č. 162/2015 Z. z. Správny súdny poriadok.




Ing. Ivan Šaško
primátor mesta

Doručuje sa

Účastníkom konania

1/ Obec Nižná, Obecný úrad, Nová doba 506, 027 43 Nižná

2/ Ostatným účastníkom konania bude územné rozhodnutie doručené v súlade s § 42 ods. 2 stavebného zákona prostredníctvom verejnej vyhlášky. Podľa § 26 ods. 2 zákona č. 71/1967 Zb. o správnom konaní sa doručenie verejnou vyhláškou vykoná tak, že sa písomnosť vyvesí po dobu 15 dní na úradnej tabuli ako aj zverejnení na webovej stránke Obce Nižná. Posledný deň tejto lehoty je dňom doručenia oznámenia.

Potvrdenie dátumu vyvesenia a zvesenia verejnej vyhlášky

Vyvesené dňa: 13.11. 2020

Zvesené dňa:

.....
otlačok pečiatky a podpis
oprávnenej osoby

.....
otlačok pečiatky a podpis
oprávnenej osoby

Príloha verejnej vyhlášky : Situácia umiestnenia stavby.


Na vedomie

Dotknutým orgánom štátnej správy a dotknutým organizáciám

- 1/ OÚ Tvrdošín, odb. starostl. o ŽP, ŠSOPK, Medvedzie 254, 027 44 Tvrdošín
- 2/ OÚ Tvrdošín, odb. starostl. o ŽP, ŠSOH, Medvedzie 254, 027 44 Tvrdošín
- 3/ OÚ Tvrdošín, odb. starostl. o ŽP, ŠSVH, Medvedzie 254, 027 44 Tvrdošín
- 4/ OÚ Tvrdošín, odb. krízového riadenia, Medvedzie 254, 027 44 Tvrdošín
- 5/ SPP-D, a.s., Mlynské nivy 44/b, 825 11 Bratislava
- 6/ SSD, a.s., Pri Rajčianke 2927/8, 010 47 Žilina
- 7/ OVS, a.s., Bysterecká 2180, 029 01 Dolný Kubín
- 8/ Slovak Telekom, a.s., Bajkalská 28, 817 62 Bratislava
- 9/ DSiDATA, s.r.o., A. Bernoláka 377/5, 029 01 Námestovo
- 10/ O2 Slovakia, s.r.o., Einsteinova 24, 851 01 Bratislava
- 11/ Regionálny úrad verejného zdravotníctva, Nemocničná 12, 026 01 Dolný Kubín
- 12/ Krajský pamiatkový úrad, Mariánske nám. 19, 010 01 Žilina
- 13/ Milan Michalík, Západ 1053/5, 028 01 Trstená /spracovateľ PD pre ÚR/
- 14/ Mestský úrad, Trojičné námestie 185/2, 027 44 Tvrdošín

Príloha pre navrhovateľa :

- overená projektová dokumentácia pre územné rozhodnutie

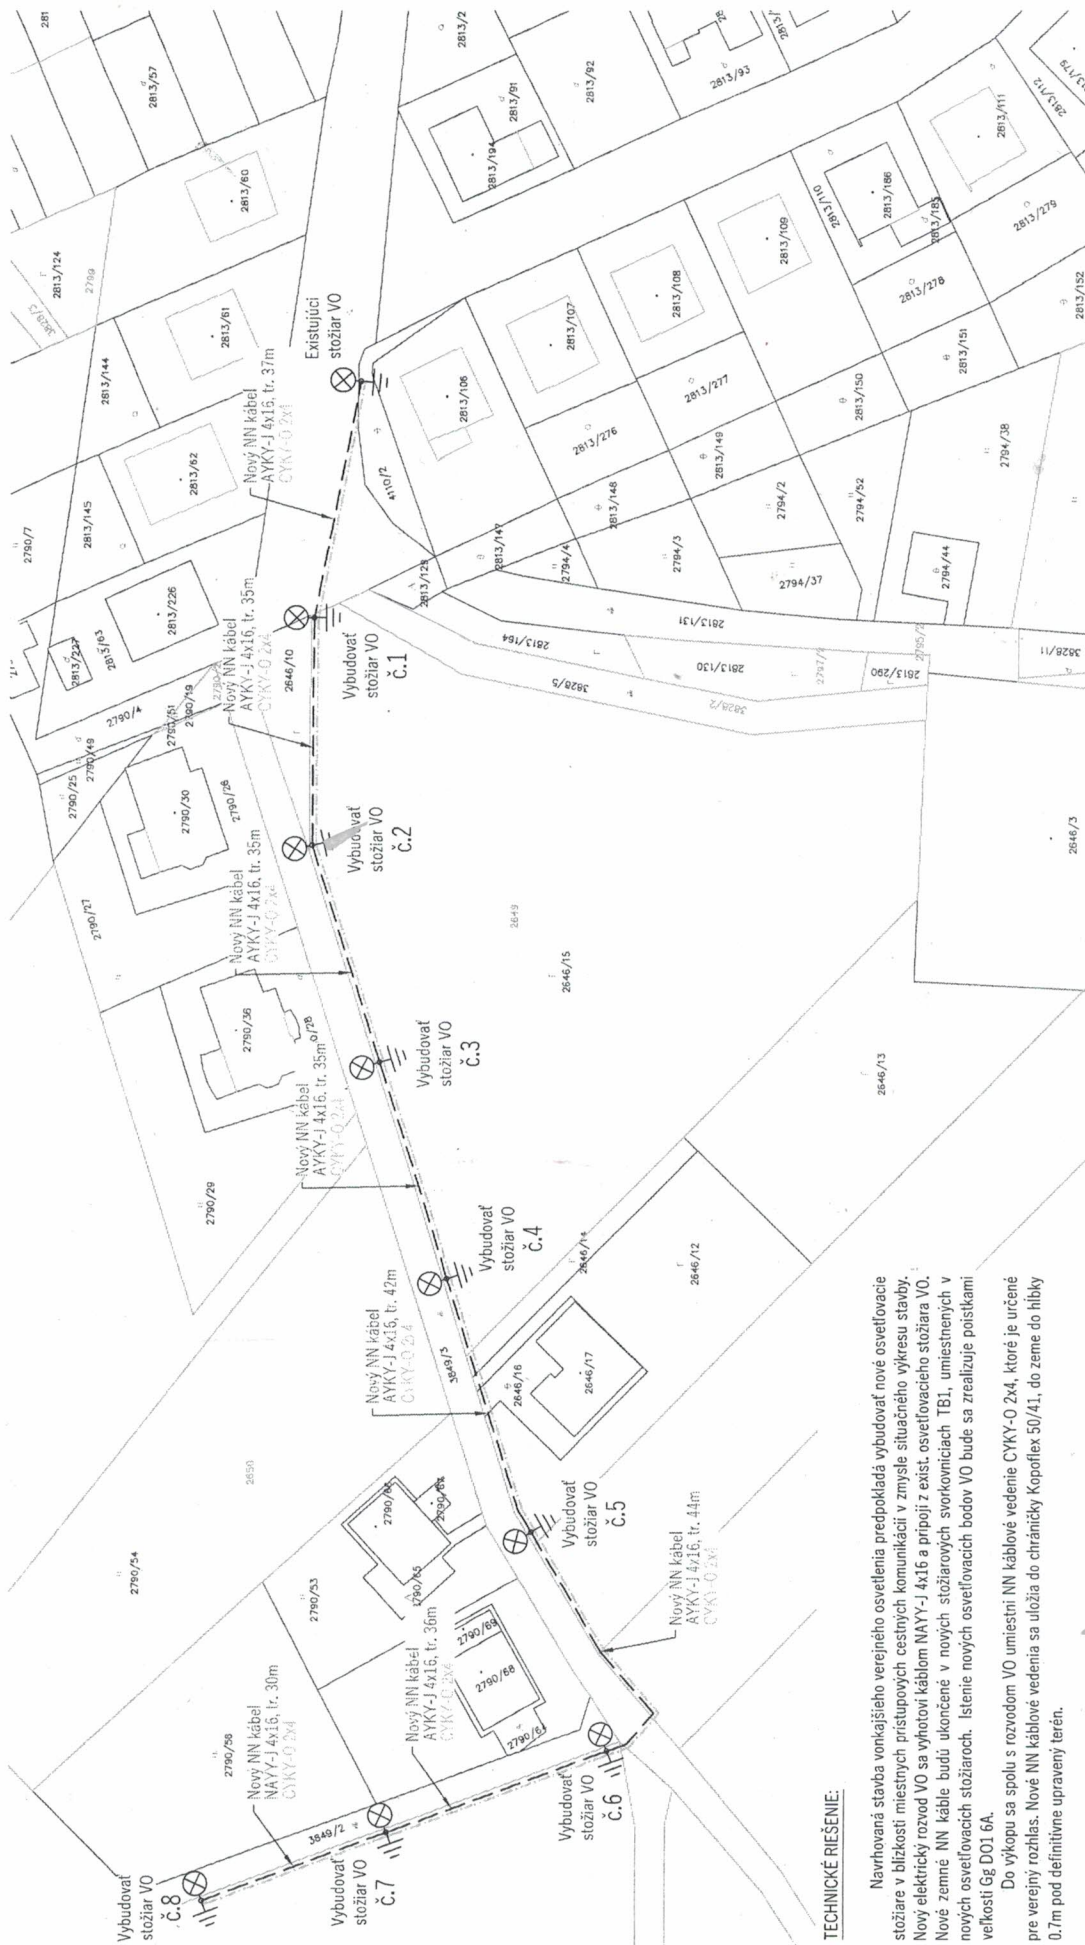

TECHNICKÉ RIŠENIE:

Navrhovaná stavba vonkajšieho verejného osvetlenia predpokladá vybudovať nové osvetľovacie stĺžiare v blízkosti miestnych prístupových cestných komunikácií v zmysle situácie výkresu stavby. Nový elektrický rozvod VO sa vyhotoví káblom NAYY-J 4x16 a pripojí z exist. osvetľovacieho stĺžiaru VO. Nové zemné NN káble budú ukončené v nových stĺžiarových svorkovniciach TBI, umiestnených v nových osvetľovacích stĺžiaroch. Istenie nových osvetľovacích bodov VO bude sa zrealizuje poistkami veľkosti Gg D01 6A.

Do výkopu sa spolu s rozvodom VO umiestni NN káblové vedenie CYKY-O 2x4, ktoré je určené pre verejný rozhlas. Nové NN káblové vedenia sa uložia do chráničky Kopoflex 50/41, do zeme do hĺbky 0,7m pod definitívne upravený terén.

LEGENDA ZNAČIEK:

- ⊗ | - Nový stĺžiar VO, 1x svietidlo LED, uzemnenie Rz < 10 Ω
- ⊗ | - Exist. stĺžiar VO, bod pripojenia

- Elektrická sieť NN - 3 PEN - 50Hz 3x400/230 V TNC
Ochrana pred úrazom elektrickým prúdom podľa požiadaviek STN 33 2000 4-41
V normálnej prevádzke:
- ochrana izolovaním živých častí
- ochrana zábranami alebo krytmi
Pri poruche:
- ochrana samočinným odpojením napájania
- ochrana použitím zariadení triedy ochrany II alebo rovnocennou izoláciou

Celý projekt je chránený autorským zákonom. Akákoľvek manipulácia s ním vyžaduje súhlas autora projektu.

Zodp. projektant:		Milan Michtalik
Vypracoval:		Milan Michtalik
Kreslil:		Ing. Dušan Vráb
Investor:		Obec Nižná
Nová doba 506, 02743 Nižná		
Stavba:		Nižná - Malá Orava
Vonkajšie verejné osvetlenie		
Miesto stavby:		KÚ Nižná
Názov výkresu:		Situácia
Formát:		PS
Stupeň dok.		11/2019
Dátum		01/11/2019
Zak. číslo		01/11/2019
Arch. číslo		1:1000
Mierka		01
Číslo výkresu		

SPRE-M	
Trstená	
projektová a inžinierska firma	
elektronizácia - do 52 kV	