

Mesto Tvrdošín

Mestský úrad, Trojičné námestie 185/2, 027 44 Tvrdošín

Vybavuje : P. Kontra.

Číslo : 49/2020-11N.

Tvrdošín, dňa 21. 10. 2020

VEREJNÁ VYHLÁŠKA

ROZHODNUTIE

Obec Nižná, Obecný úrad, Nová doba 506, 027 43 Nižná, IČO 00314 684, v zastúpení Ing. Jaroslavom Rosinom, starostom obce, („ďalej len navrhovateľ“), podal dňa 30.01.2020 návrh na vydanie rozhodnutia o umiestnení líniovej stavby : 'Nižná – Zemianska Dedina – Vonkajšie verejné osvetlenie'.

Mesto Tvrdošín, ako príslušný stavebný úrad § 117 v spojení s § 119 ods. 3 zákona č. 50/1976 Zb. o územnom plánovaní a stavebnom poriadku v znení neskorších predpisov (ďalej len „stavebný zákon“) a článku I. § 5 písm. a) bod 1 zákona č. 608/2003 Z.z. o štátnej správe pre územné plánovanie, stavebný poriadok a bývanie a o zmene a doplnení stavebného zákona v spojení s § 27 ods. 1 zákona SNR č. 369/1990 Zb. o obecnom zriadení v znení neskorších predpisov po posúdení návrhu podľa § 37 a § 38, rozhodlo podľa § 39, § 39a ods. 1 a 2 stavebného zákona vo veci návrhu na vydanie rozhodnutia o umiestnení líniovej inžinierskej stavby takto :

povoľuje umiestnenie líniovej stavby

'Nižná – Zemianska Dedina – Vonkajšie verejné osvetlenie'

na pozemku C-KN parcela č. : 472/1, 742/2, 473, 474, 838,

katastrálneho územia : Zemianska dedina,

okres : Tvrdošín,

tak, ako je to zakreslené v situačnom výkrese spracovanom na podklade kópie z katastrálnej mapy, ktorý tvorí neoddeliteľnú súčasť tohto rozhodnutia.

Popis a účel stavby :

- jedná sa o trvalú líniovú inžiniersku stavbu verejného osvetlenia, úlohou ktorého bude zabezpečiť dobrú viditeľnosť (zrakovú pohodu), v rámci ktorej dôjde hlavne k zabezpečeniu plynulosti a bezpečnosti cestnej premávky na plánovanej miestnej komunikácii v riešenom území, ako aj k zabezpečeniu bezpečnosti osôb a majetku v čase, kedy nie je dostatok prirodzeného denného svetla.

Navrhované technické riešenie stavby :

- Vonkajšie verejné osvetlenie v riešenom území je navrhnuté prostredníctvom umiestnenia 19 ks osvetľovacích stožiarov s výškou 6 m, vybavených LED svietidlami s výkonom 59W. Elektrický rozvod VO bude vyhotovený káblom NAVY-J 4x16 mm², ktorý bude pripojený z existujúceho osvetľovacieho stožiaru a ukončený v stožiarových svorkovniciach TB1, umiestnených v jednotlivých navrhovaných osvetľovacích stožiaroch. Napájací NN káblový rozvod bude vedený v chráničke v min. hĺbke 0,7 m pod úrovňou upraveného terénu. Do výkopu sa spolu s NN rozvodom VO umiestni aj NN káblové vedenie CYKY-O 2x4 mm² určené pre možné budúce napojenie verejného rozhlasu.

Zaradenie stavby:

- podľa vyhl. MPSVR SR č. 508/2009 Z.z., je uvedené zariadenie zaradené do skupiny B, ako vyhradené technické zariadenie s vyššou mierou ohrozenia.

Spôsob doterajšieho využitia dotknutých pozemkov:

- zastavané plochy a nádvorá.

Súhlas na vyňatie pôdy z PPF:

- nevyžaduje sa.

Projektovú dokumentáciu pre územné rozhodnutie vypracoval:

- Milan Michtalík, Západ 1053/5, 028 01 Trstená.

Pre umiestnenie a projektovú prípravu stavby sa určujú tieto podmienky:

1. Líniová stavba '**Nižná – Zemianska Dedina – Vonkajšie verejné osvetlenie**', bude umiestnená na pozemkoch C-KN parcela číslo **472/1, 742/2, 473, 474, 838**, katastrálneho územia **Zemianska Dedina** tak, ako je to zakreslené v situačnom výkrese č. 01 spracovanom na podklade kópie z katastrálnej mapy, ktorý tvorí nedeliteľnú súčasť tohto rozhodnutia. Trasa výkopu pre elektrický rozvod verejného osvetlenia bude vedená krajom uvedených pozemkov, určených v súlade s ÚPN obce Nižná (Zmeny a doplnky č. 1) pre výstavbu miestnych komunikácií.

2. Požiadavky na ochranu prírody a krajiny a na zabezpečenie starostlivosti o životné prostredie:

- požadovaný zámer sa nachádza v I. stupni ochrany podľa zákona NR SR č. 543/2002 Z. z. o ochrane prírody a krajiny, z väčšej časti mimo zastavaného územia obce, v lokalite, kde nie sú zásadne dotknuté záujmy ochrany prírody a krajiny.

- k projektovej dokumentácii stavby vydal Okresný úrad Tvrdošín, odbor starostlivosti o životné prostredie – ŠSOPaK, ako príslušný orgán štátnej správy ochrany prírody a krajiny súhlasné záväzné stanovisko dňa 07.05.2020 pod č. OU-TS-OSZP-2020/000828,

3. Požiadavky na architektonické a urbanistické riešenie:

- projektovú dokumentáciu pre stavebné povolenie spracovať podľa platných STN, technických predpisov a v súlade s príslušnými právnymi predpismi, najmä § 43d a § 47 stavebného zákona a súvisiacimi ustanoveniami Vyhl. MŽP SR č. 532/2002 Z.z., o všeobecno-technických požiadavkách na výstavbu.

4. Požiadavky napojenia na rozvodné siete :

- **napojenie vonkajšieho verejného osvetlenia na elektrickú energiu bude z existujúceho osvetľovacieho stožiaru umiestneného oproti rodinnému domu s.č. 80.**

5. Požiadavky na napojenie na komunikačnú sieť : **nevyžaduje sa.**

- **doprava materiálu a pracovníkov na stavenisko sa bude zabezpečovať kolesovými vozidlami po miestnych a účelových komunikáciách,**

6. Požiadavky vyplývajúce zo stanovísk a vyjadrení dotknutých orgánov štátnej správy :

- **dodržať podmienky vyjadrenia Okresného úradu Tvrdošín, oboru starostlivosti o životné prostredie – ŠSOPaK pod č. OU-TS-OSZP-2020/000828 zo dňa 07.05.2020, ktoré je zároveň záväzným stanoviskom:**

- pri uskutočňovaní stavebných prác dbať na minimalizáciu akýchkoľvek negatívnych vplyvov na prírodné prostredie dotknutej lokality a širšieho okolia,
- organizáciu výstavby a dočasné skladovanie prebytočnej zeminu riešiť tak, aby bola v plnej miere naplnená vyššie uvedená požiadavka,
- po ukončení zemných a stavebných prác uviesť terén do upraveného stavu,
- v prípade nevyhnutného výrubu stromov alebo krov rastúcich mimo lesa, je potrebný v zmysle zákona č. 543/2020 Z.z. o ochrane prírody a krajiny dopredu požiadať o súhlas príslušný orgán ochrany prírody,

- **dodržať podmienky vyjadrenia Okresného úradu Tvrdošín, oboru starostlivosti o životné prostredie – ŠSOH pod č. OU-TS-OSZP-2020/000875 zo dňa 11.05.2020, ktoré je zároveň záväzným stanoviskom:**

- projektová dokumentácia má v Sprievodnej správe spracovanú problematiku odpadového hospodárstva v časti 9. Vplyv na životné prostredie a odpady a to : vznik odpadu zaradeného podľa Vyhlášky MŽP SR č. 365/2015 Z.z., ktorou sa ustanovuje Katalóg odpadov, ktorý bude vznikáť počas realizácie stavby s uvedením následného spôsobu zhodnotenia vzniknutého odpadu. Ide o nasledovné odpady zaradené pod katalógovým číslom do kategórie O /ostatný odpad/:

17 05 04 - zemina a kamenivo iné ako uvedené v 17 05 03

- pi vzniku odpadov zaradených do kategórie O - ostatný odpad počas stavebných prác stavby je potrebné zabezpečiť zhodnotenie vzniknutých odpadov, ak sa odpady nebudú dať prednostne zhodnotiť, je potrebné zabezpečiť odovzdanie odpadov len osobe oprávnenej nakladať s odpadmi podľa zákona NR SR č. 79/2015 Z. z. o odpadoch a o zmene a doplnení niektorých zákonov.
- pred vydaním kolaudačného rozhodnutie investor stavby je povinný predložiť príslušnému úradu doklad o zhodnotení, prípadne zneškodnení uvedených odpadov a požiadať o vydanie záväzného stanoviska podľa § 99 ods. 1 písm. b5/ zákona NR SR č. 79/2015 Z. z. o odpadoch a o zmene a doplnení niektorých zákonov.
- v konaní podľa § 99 ods. 2 zákona NR SR č. 79/2015 Z. z. o odpadoch a o zmene a doplnení niektorých zákonov má Okresný úrad Tvrdošín, odbor starostlivosti o životné prostredie postavenie dotknutého orgánu, vyjadrenie, ktoré je výsledkom konania sa považuje za záväzne stanovisko.

- dodržať podmienky vyjadrenia Okresného úradu Tvrdošín, oboru starostlivosti o životné prostredie – ŠSVH pod č. OU-TS-OSZP-2020/000809 zo dňa 04.05.2020, ktoré je zároveň záväzným stanoviskom:

- pred začatím zemných prác zabezpečiť vytýčenie verejného vodovodu a verejnej kanalizácie. Dodržať dovoľené vzdialenosti pri križovaní a súbehu podzemných inžinierskych sietí podľa platných STN.
- počas realizácie stavebných prác dodržať ustanovenia § 39 vodného zákona – vykonať potrebné opatrenia, aby pri zaobchádzaní so znečisťujúcimi látkami, tieto nevnikli do pôdy, do povrchových vôd, do podzemných vôd alebo neohrozili ich kvalitu, alebo nevnikli do stokovej siete a aby sa tým zabránilo ich nežiaducemu zmiešaniu s odpadovými vodami alebo s vodou z povrchového odtoku, t. j. vykonať potrebné opatrenia, ktoré zabránia úniku ropných látok zo stavebných strojov, mechanizmov a stavebných dopravných prostriedkov.
- pri realizácii stavby postupovať tak, aby sa zabezpečila všestranná ochrana povrchových a podzemných vôd a ochrana podmienok ich tvorby, výskytu, prirodzenej akumulácie a obnovy ich zásob.
- terén okolo stavby po ukončení výkopových prác upraviť tak, aby to podstatne neovplyvnilo miestne odtokové pomery.

- dodržať všeobecné podmienky Krajského pamiatkového úradu Žilina:

- ak počas stavebných prác dôjde k akémukoľvek archeologickému nálezu hmotnej povahy, napr. objektu, kultúrnej vrstvy, zvyškov starších architektúr, stavebného materiálu, hrobov, keramiky, pracovných nástrojov, mincí alebo kostrových pozostatkov, je nevyhnutné nález okamžite ohlásiť Krajskému pamiatkovému úradu Žilina, najneskôr na druhý pracovný deň po nájdení a ponechať ho bez zmeny až do obhliadky krajským pamiatkovým úradom,
- stavebník je povinný preukázateľným spôsobom oboznámiť s podmienkami záväzného stanoviska všetky subjekty zúčastňujúce sa na realizácii stavby,

7. Požiadavky vyplývajúce zo stanovísk dotknutých organizácií a obce a požiadavky vyplývajúce z ochranných pásiem:

- dodržať podmienky vyjadrenia pre územné a stavebné povolenie SSD, a.s., Žilina zo dňa 14.05.2020 pod č. 4600058482:

- v predmetnej lokalite katastra Zemianska Dedina na parcelách C-Kn č. 472/1, 473, 474, 838 a v ich tesnej blízkosti podľa predloženej projektovej dokumentácie sa nachádzajú nadzené vzdušné vedenia NN a podperné body, podzemné NN vedenia a skrine v majetku SSD, a.s.,
- od uvedených energetických zariadení žiadame dodržať ochranné pásmo v zmysle zákona č. 251/2012 Z.z. a bezpečné vzdialenosti podľa príslušných noriem STN. (zemné káblové vedenie NN na každú stranu 1. meter) pričom pri vzdušných NN vedeniach požadujeme dodržať manipulačný, technický priestor 1. meter od krajného vodiča vzdušného NN vedenia na každú stranu. Pri realizácii výkopových prác neporušiť celistvosť uzemňovacej sústavy.
- zároveň si Vás dovoľujeme upozorniť, že v danej lokalite sa môžu nachádzať aj vedenia tretích osôb. Toto vyjadrenie má len informatívny charakter v zmysle stavebného zákona je pre určenie presnej trasy podzemných vedení potrebné fyzicky ju vytýčiť,
- presnú trasu podzemných káblových vedení v majetku SSD Vám na základe objednávky smerovanej cez aplikáciu zverejnenú na internetovej stránke www.ssd.sk, link: <https://online.sse.sk/vtc/vytyc.wv>, vytýči určený pracovník SSD, a.s.,

- osoby, ktoré zriaďujú stavbu alebo vykonávajú činnosti, pri ktorých sa môžu priblížiť k energetickým zariadeniam, sú povinné v zmysle Zákona č. 251/2012 Z.z. § 43 ods. 11 vopred oznámiť takúto činnosť prevádzkovateľovi energetického zariadenia, t.j. SSD, a.s. a dodržať ním určené podmienky. Pred začatím prác musia byť pracovníci dokázateľne oboznámení o tom, že na dotknutých parcelách je uložené silové elektrické vedenie,
 - v prípade poruchy na elektrickom vedení a pri jej odstraňovaní, SSD nebude znášať žiadnu zodpovednosť za škody vzniknuté pri stavbe na majetku a ani za bezpečnosť osôb nachádzajúcich sa v ochrannom pásme energetických zariadení,
 - SSD a.s. si vyhradzuje v zmysle Zákona č. 251/2012 Z.z., § 11 právo vstupovať na cudzie pozemky a do cudzích objektov a zariadení v rozsahu a spôsobom nevyhnutným na výkon povolených činností,
 - v ochrannom pásme vonkajšieho nadzemného elektrického vedenia a nad týmto vedením je v zmysle Zákona č. 251/2012 Z.z. § 43 ods. 8 zakázané :
 - zriaďovať ďalšie stavby, konštrukcie a skládky, vysádzať trvalé trávne porasty a používať osobitne ťažké mechanizmy,
 - vykonať bez predchádzajúceho súhlasu prevádzkovateľa el. vedenia zemné práce a iné činnosti, ktoré by mohli ohroziť el. vedenie, spoľahlivosť a bezpečnosť prevádzky, prípadne sťažiť prístup k el. vedeniu,
 - kovové časti stavieb musia byť uzemnené. Odpor uzemnenia max. 15 Ohm.,
 - v prípade že nie je možné umiestniť stavbu mimo ochranného pásma podzemných el. vedení, je potrebné vykonať na základe žiadosti v zmysle Zákona č. 251/2012 Z.z. § 45 "Preložka elektroenergetického rozvodného zariadenia", v ktorom sa uvádza :
 - (1) Preložkou elektroenergetického rozvodného zariadenia na účely tohto zákona je premiestnenie niektorých prvkov elektroenergetického rozvodného zariadenia alebo zmena jeho trasy,
 - (2) Náklady na preložku je povinný uhradiť ten, kto potrebu preložky vyvolal, ak sa vlastník elektroenergetického rozvodného zariadenia a ten, kto potrebu preložky vyvolal, nedohodnú inak. Preložku vykonáva prevádzkovateľ sústavy alebo za podmienok ním určených aj iná oprávnená osoba. Vlastníctvo elektroenergetického rozvodného zariadenia sa preložkou nemení,
 - pred zahrnutím dotknutých energetických zariadení v majetku SSD musí realizátor prizvať zástupcu SSD z príslušného strediska údržby EZ na kontrolu zariadenia, čo potvrdia buď v "Zápise o vytýčení podzemného el. vedenia" resp. zápisom do stavebného denníka,
 - pri manipulácii mechanizmami v blízkosti elektroenergetických zariadení SSD, ako aj pri prácach v ochrannom pásme v ich bezprostrednej blízkosti, je nevyhnutné dodržať všetky legislatívne opatrenia (vrátane ustanovení príslušných technických noriem) týkajúce sa bezpečnosti osôb, ochrany energetických zariadení a technického zhotovenia súbehov a križovaní,
 - v prípade akéhokoľvek poškodenia elektroenergetického zariadenia je túto skutočnosť pôvodca povinný neodkladne oznámiť na SSD, a.s.,
 - v súbehu a križovaní zemných káblových vedení žiadame dodržať manipulačný priestor min. 1 m na každú stranu. V opačnom prípade pri opravách a rekonštrukciách našich zariadení nezodpovedáme za poškodenie Vášho zariadenia. V prípade vzniku škody na zariadení v majetku SSD, z dôvodu nerešpektovania podmienok vyjadrenia, si SSD a.s. vyhradzuje právo na náhradu vzniknutej škody,
 - stavbu žiadame realizovať v zmysle platných zákonov, noriem STN a predpisov,
- dodržať podmienky vyjadrenia pre územné a stavebné povolenie OVS, a.s., Dolný Kubín zo dňa 30.04.2020 pod č. 1322/tech./2020:**

- pred zahájením zemných prác je investor stavby povinný objednať presné vytýčenie verejného vodovodu a vodovodných prípojok,
- pri križovaní vodovodných prípojok s inými vedeniami technickej vybavenosti nesmie nastať vzájomné ohrozenie jednotlivých vedení alebo ich funkcií. Pri križovaní podzemných vedení v správe našej spoločnosti požadujeme kábel uložiť do oceľovej chráničky s presahom min. 0,5 m na každú stranu a dodržať STN 73 6005,
- z prevádzkových dôvodov dodržať ochranné pásmo vodovodného potrubia 1,5 m na obe strany od vonkajšieho okraja potrubia,
- pred zásypom kolíznych miest prizvať zástupcu OVS, a.s., ku kontrole dodržania našich podmienok, o čom bude vykonaný zápis do stavebného denníka,
- upozorňujeme, že v záujmovej lokalite sa nachádzajú aj siete tretích osôb (vodovodné prípojky pre rodinné domy),

- dodržať podmienky vyjadrenia k existencii telekomunikačných a rádiových zariadení vydaného Slovak Telekom, a.s. a DIGI Slovakia Bratislava zo dňa 29.04.2020 pod č. 6612011332:

- v záujmovom území nedôjde do styku so sieťami elektronických komunikácií spoločnosti Slovak Telekom, a.s. a/alebo DIGI SLOVAKIA, s.r.o.,
 - existujúce zariadenia sú chránené ochranným pásmom (§ 68 zákona č. 351/2011 Z.z.) a zároveň je potrebné dodržať ustanovenia § 65 zákona č. 351/2011 Z.z. o ochrane proti rušeniu,
 - stavebník alebo ním poverená osoba je povinná v prípade ak zistí, že jeho zámer, pre ktorý podal uvedenú žiadosť je v kolízii so SEK Slovak Telekom, a.s., a/alebo DIGI SLOVAKIA, s.r.o., alebo zasahuje do ochranného pásma týchto sietí (najneskôr pred spracovaním projektovej dokumentácie stavby), vyzvať spoločnosť Slovak Telekom, a.s. na stanovenie konkrétnych podmienok ochrany alebo preloženia SEK prostredníctvom zamestnanca spoločnosti povereného správou sietí,
 - v prípade ak na Vami definovanom území v žiadosti o vyjadrenie sa nachádza nadzemná telekomunikačná sieť, ktorá je vo vlastníctve Slovak Telekom, a.s. a DIGI SLOVAKIA, s.r.o. je potrebné zo strany žiadateľa zabezpečiť nadzemnú sieť proti poškodeniu alebo narušeniu ochranného pásma,
 - nedodržanie vyššie uvedených podmienok ochrany zariadení je porušením povinností podľa § 68 zákona č. 351/2011 Z.z. o elektronických komunikáciách v platnom znení,
 - žiadateľ môže vyjadrenie použiť iba na účel, pre ktorý mu bolo vystavené. Okrem použitia pre účel konaní podľa stavebného zákona a následnej realizácie výstavby, žiadateľ nie je oprávnený poskytnuté informácie a dáta ďalej rozširovať, prenajímať alebo využívať bez súhlasu spoločnosti Slovak Telekom, a.s.,
- spoločnosť O2 Slovakia, s.r.o. Bratislava vydala dňa 23.04.2020 vyjadrenie, na základe ktorého nemá k predloženej projektovej dokumentácii žiadne pripomienky, nakoľko sa v záujmovom území nenachádzajú siete, objekty alebo zariadenia v správe O2 Slovakia, s.r.o..**

8. Požiadavky vyplývajúce zo stanoviska o hodnotení vplyvu stavby na životné prostredie :

- **stavba nepodlieha posudzovaniu ani zisťovaciemu konaniu v zmysle zákona č. 24/2006 Z.z., o posudzovaní vplyvov na životné prostredie a o zmene a doplnení niektorých zákonov,**

9. Ďalšie podmienky územného rozhodnutia :

- v prípade, že navrhovateľ bude meniť polohové umiestnenie jednotlivých stavebných objektov, je povinný v zmysle § 41 stavebného zákona požiadať stavebný úrad o zmenu územného rozhodnutia,
- projektová dokumentácia pre vydanie stavebného povolenia musí byť vypracovaná minimálne v podrobnosti podľa § 9 vyhlášky č. 453/2000 Z.z., ktorou sa vykonávajú niektoré ustanovenia stavebného zákona,

10. Vecná a časová koordinácia stavieb:

- navrhovaná stavba nemá žiadne vecné a časové väzby na okolitú výstavbu a plánované investície,

11. Rozhodnutia o námietkach účastníkov konania : **neboli uplatnené.**

Toto rozhodnutie platí v zmysle § 40 ods. 1 stavebného zákona 3 roky odo dňa nadobudnutia právoplatnosti. Nestradí však platnosť, ak v tejto lehote bude podaná žiadosť o vydanie stavebného povolenia.

Podľa § 56 ods. g/ stavebného zákona, sa pri stavebných úpravách elektrických vedení bez obmedzenia napätia, pokiaľ sa nemení ich trasa, stavebné povolenie ani ohlásenie stavebnému úradu nevyžaduje.

Podľa § 40 ods. 4 stavebného zákona je územné rozhodnutie záväzné aj pre právnych nástupcov navrhovateľa a ostatných účastníkov územného konania.

O d ô v o d n e n i e :

Obec Nižná, Obecný úrad, Nová doba 506, 027 43 Nižná, IČO 00314 684, v zastúpení Ing. Jaroslavom Rosinom, starostom obce, („ďalej len navrhovateľ“), podal dňa 30.01.2020 návrh na vydanie rozhodnutia o umiestnení líniovej stavby : '**Nižná – Zemianska Dedina – Vonkajšie verejné osvetlenie**', na pozemkoch C-KN parcela číslo 472/1, 742/2, 473, 474, 838, katastrálneho územia **Zemianska Dedina**, ktoré sú vo vlastníctve navrhovateľa, na základe predloženého výpisu z listu vlastníctva č. 1107.

K návrhu bola priložená projektová dokumentácia s vyjadreniami dotknutých orgánov štátnej správy, dotknutých správcov sietí a organizácii.

Predmetná stavba je v zmysle § 43a ods. 3 písm. „i“ stavebného zákona zaradená medzi inžinierske stavby - diaľkové a miestne rozvody elektriny a súčasne je stavba v zmysle § 139 ods. 3 písm. „d“ stavebného zákona líniovou stavbou.

Okresný úrad Žilina, odbor výstavby a bytovej politiky, určil podľa § 119 ods. 3 stavebného zákona, ako príslušný stavebný úrad pre uskutočnenie územného a stavebného konania a vydanie územného rozhodnutia a stavebného povolenia v zmysle stavebného zákona na vyššie uvedenú stavbu Mesto Tvrdošín.

Stavebný úrad oznámil dňa 12.08.2020 prostredníctvom verejnej vyhlášky v zmysle § 36 ods. 4 stavebného zákona začatie územného konania dotknutým orgánom štátnej správy a dotknutým organizáciám a všetkým známym účastníkom konania, nakoľko sa jedná o líniovú stavbu s veľkým počtom účastníkov konania. Verejná vyhláška bola zverejnená po

dobu 15 dní na úradnej tabuli obce Nižná, ako aj na jej webovej stránke. Posledný deň tejto lehoty bol dňom doručenia oznámenia účastníkom konania.

Stavebný úrad súčasne v zmysle § 36 ods. 2 stavebného zákona upustil od ústneho pojednávania a miestneho zisťovania, a v oznámení uviedol, že účastníci konania mohli svoje námietky a pripomienky uplatniť najneskôr do 7 pracovných dní od doručenia oznámenia s upozornením, že na neskoršie podané námietky a pripomienky sa neprihliadne. Rovnako boli účastníci konania upozornení, že podľa § 42 ods. 5 stavebného zákona v odvolacom konaní sa neprihliada na námietky a pripomienky, ktoré neboli uplatnené v prvostupňovom konaní v určenej lehote, hoci uplatnené mohli byť. Zároveň stavebný úrad účastníkov konania poučil, kde a kedy je možné nahliadať do dokladov. V stanovenej lehote neboli správne orgánu doručené žiadne námietky a pripomienky od účastníkov konania. Taktiež uviedol, že v rovnakej lehote môžu oznámiť svoje stanovisko dotknuté orgány, inak sa podľa § 36 ods. 3 stavebného zákona má za to, že so stavbou z hľadiska ním sledovaných záujmov súhlasia. Účastníci konania mali právo nahliadnuť do podkladov pre rozhodnutie na stavebnom úrade.

Stavebný úrad posúdil návrh na umiestnenie stavby podľa § 37 stavebného zákona a zistil, že jej umiestnenie zodpovedá hľadiskám starostlivosti o životné prostredie, resp. že týmto hľadiskám neodporuje ani životné prostredie neohrozuje.

Umiestnenie stavby vyhovuje aj všeobecným technickým požiadavkám na výstavby vymedzených v ustanovení § 43e a § 47 stavebného zákona a pre vypracovanie projektu stavby boli stanovené základné požiadavky na stavby vyplývajúce z ust. § 43d a ďalších ustanovení stavebného zákona, vyhlášky č. 532/2002 Z. z. o všeobecných technických požiadavkách na stavbu a o všeobecných technických požiadavkách na stavby užívané s obmedzenou schopnosťou pohybu a orientácie, ako aj z príslušných právnych predpisov a STN uvedených vo výrokovej časti tohto rozhodnutia.

Stanoviská účastníkov konania dotknutých orgánov štátnej správa a zainteresovaných účastníkov, boli skoordínované a zahrnuté do podmienok tohto rozhodnutia.

Keďže navrhovateľ splnil požiadavky a podmienky vydania rozhodnutia o umiestnení stavby, stavebný úrad rozhodol tak, ako je uvedené vo výrokovej časti tohto rozhodnutia.

Poučenie:

Podľa § 53 a nasl. zákona č. 71/1967 Zb. o správnom konaní (správny poriadok) v znení neskorších predpisov proti tomuto rozhodnutiu možno podať odvolanie v lehote do 15 dní odo dňa jeho oznámenia.

Podľa § 54 správneho poriadku odvolanie sa podáva na správnom orgáne, ktorý napadnuté rozhodnutie vydal, t.j. Mesto Tvrdošín, Trojičné námestie 185/2, 027 44 Tvrdošín.

Rozhodnutie je po vyčerpaní riadnych opravných prostriedkov preskúmateľné súdom v zmysle zákona č. 162/2015 Z. z. Správny súdny poriadok.




Ing. Ivan Šaško
primátor mesta

Doručuje sa

Účastníkom konania

1/ Obec Nižná, Obecný úrad, Nová doba 506, 027 43 Nižná

2/ Ostatným účastníkom konania bude územné rozhodnutie doručené v súlade s § 42 ods. 2 stavebného zákona prostredníctvom verejnej vyhlášky. Podľa § 26 ods. 2 zákona č. 71/1967 Zb. o správnom konaní sa doručenie verejnou vyhláškou vykoná tak, že sa písomnosť vyvesí po dobu 15 dní na úradnej tabuli ako aj zverejnení na webovej stránke Obce Nižná. Posledný deň tejto lehoty je dňom doručenia oznámenia.

Potvrdenie dátumu vyvesenia a zvesenia verejnej vyhlášky

Vyvesené dňa: 15.11.2020

Zvesené dňa:

.....
otlačok pečiatky a podpis
oprávnenej osoby

.....
otlačok pečiatky a podpis
oprávnenej osoby

Príloha verejnej vyhlášky : Situácia umiestnenia stavby

Na vedomie

Dotknutým orgánom štátnej správy a dotknutým organizáciám

- 1/ OÚ Tvrdošín, odb. starostl. o ŽP, ŠSOPK, Medvedzie 254, 027 44 Tvrdošín
- 2/ OÚ Tvrdošín, odb. starostl. o ŽP, ŠSOH, Medvedzie 254, 027 44 Tvrdošín
- 3/ OÚ Tvrdošín, odb. starostl. o ŽP, ŠSVH, Medvedzie 254, 027 44 Tvrdošín
- 4/ OÚ Tvrdošín, odb. krízového riadenia, Medvedzie 254, 027 44 Tvrdošín
- 5/ DSI DATA, s.r.o., A. Bernoláka 377/5, 029 01 Námestovo
- 6/ SPP-D, a.s., Mlynské nivy 44/b, 825 11 Bratislava
- 7/ SSD, a.s., Pri Rajčianke 2927/8, 010 47 Žilina
- 8/ OVS, a.s., Bysterecká 2180, 029 01 Dolný Kubín
- 9/ Slovak Telekom, a.s., Bajkalská 28, 817 62 Bratislava
- 10/ O2 Slovakia, s.r.o., Einsteinova 24, 851 01 Bratislava
- 11/ Regionálny úrad verejného zdravotníctva, Nemocničná 12, 026 01 Dolný Kubín
- 12/ Krajský pamiatkový úrad, Mariánske nám. 19, 010 01 Žilina
- 13/ Mestský úrad, Trojičné námestie 185/2, 027 44 Tvrdošín

Príloha pre navrhovateľa :

- overená projektová dokumentácia pre územné rozhodnutie

TECHNICKÉ RIEŠENIE:


Navrhovaná stavba vonkajšieho verejného osvetlenia predpokladá vybudovať nové osvetľovacie stĺžiare v blízkosti miestnych prístupových cestných komunikácií v zmysle situačného výkresu stavby. Nový elektrický rozvod VO sa vyhotoví káblom NAYY-J 4x16 a pripojí z exist. osvetľovacieho stĺžiaru VO. Nové zemné NN káble budú ukončené v nových stĺžiarových svorkovniciach TB1, umiestnených v nových osvetľovacích stĺžiaroch. Istenie nových osvetľovacích bodov VO bude sa realizuje poisťkami veľkosti Gg D01 6A.

Do výkopu sa spolu s rozvodom VO umiestni NN kábové vedenie CYKY-O 2x4, ktoré je určené pre verejný rozhlas. Nové NN kábové vedenia sa ukladajú do chráničky Kopoflex 50/41, do zeme do hĺbky 0,7m pod definitívne upravený terén.

LEGENDA ZNAČIEK:

⊗ - Nový stĺžiar VO, 1x svietidlo LED, uzemnenie Rz < 10 Ω

⊗ - Exist. stĺžiar VO, bod pripojenia

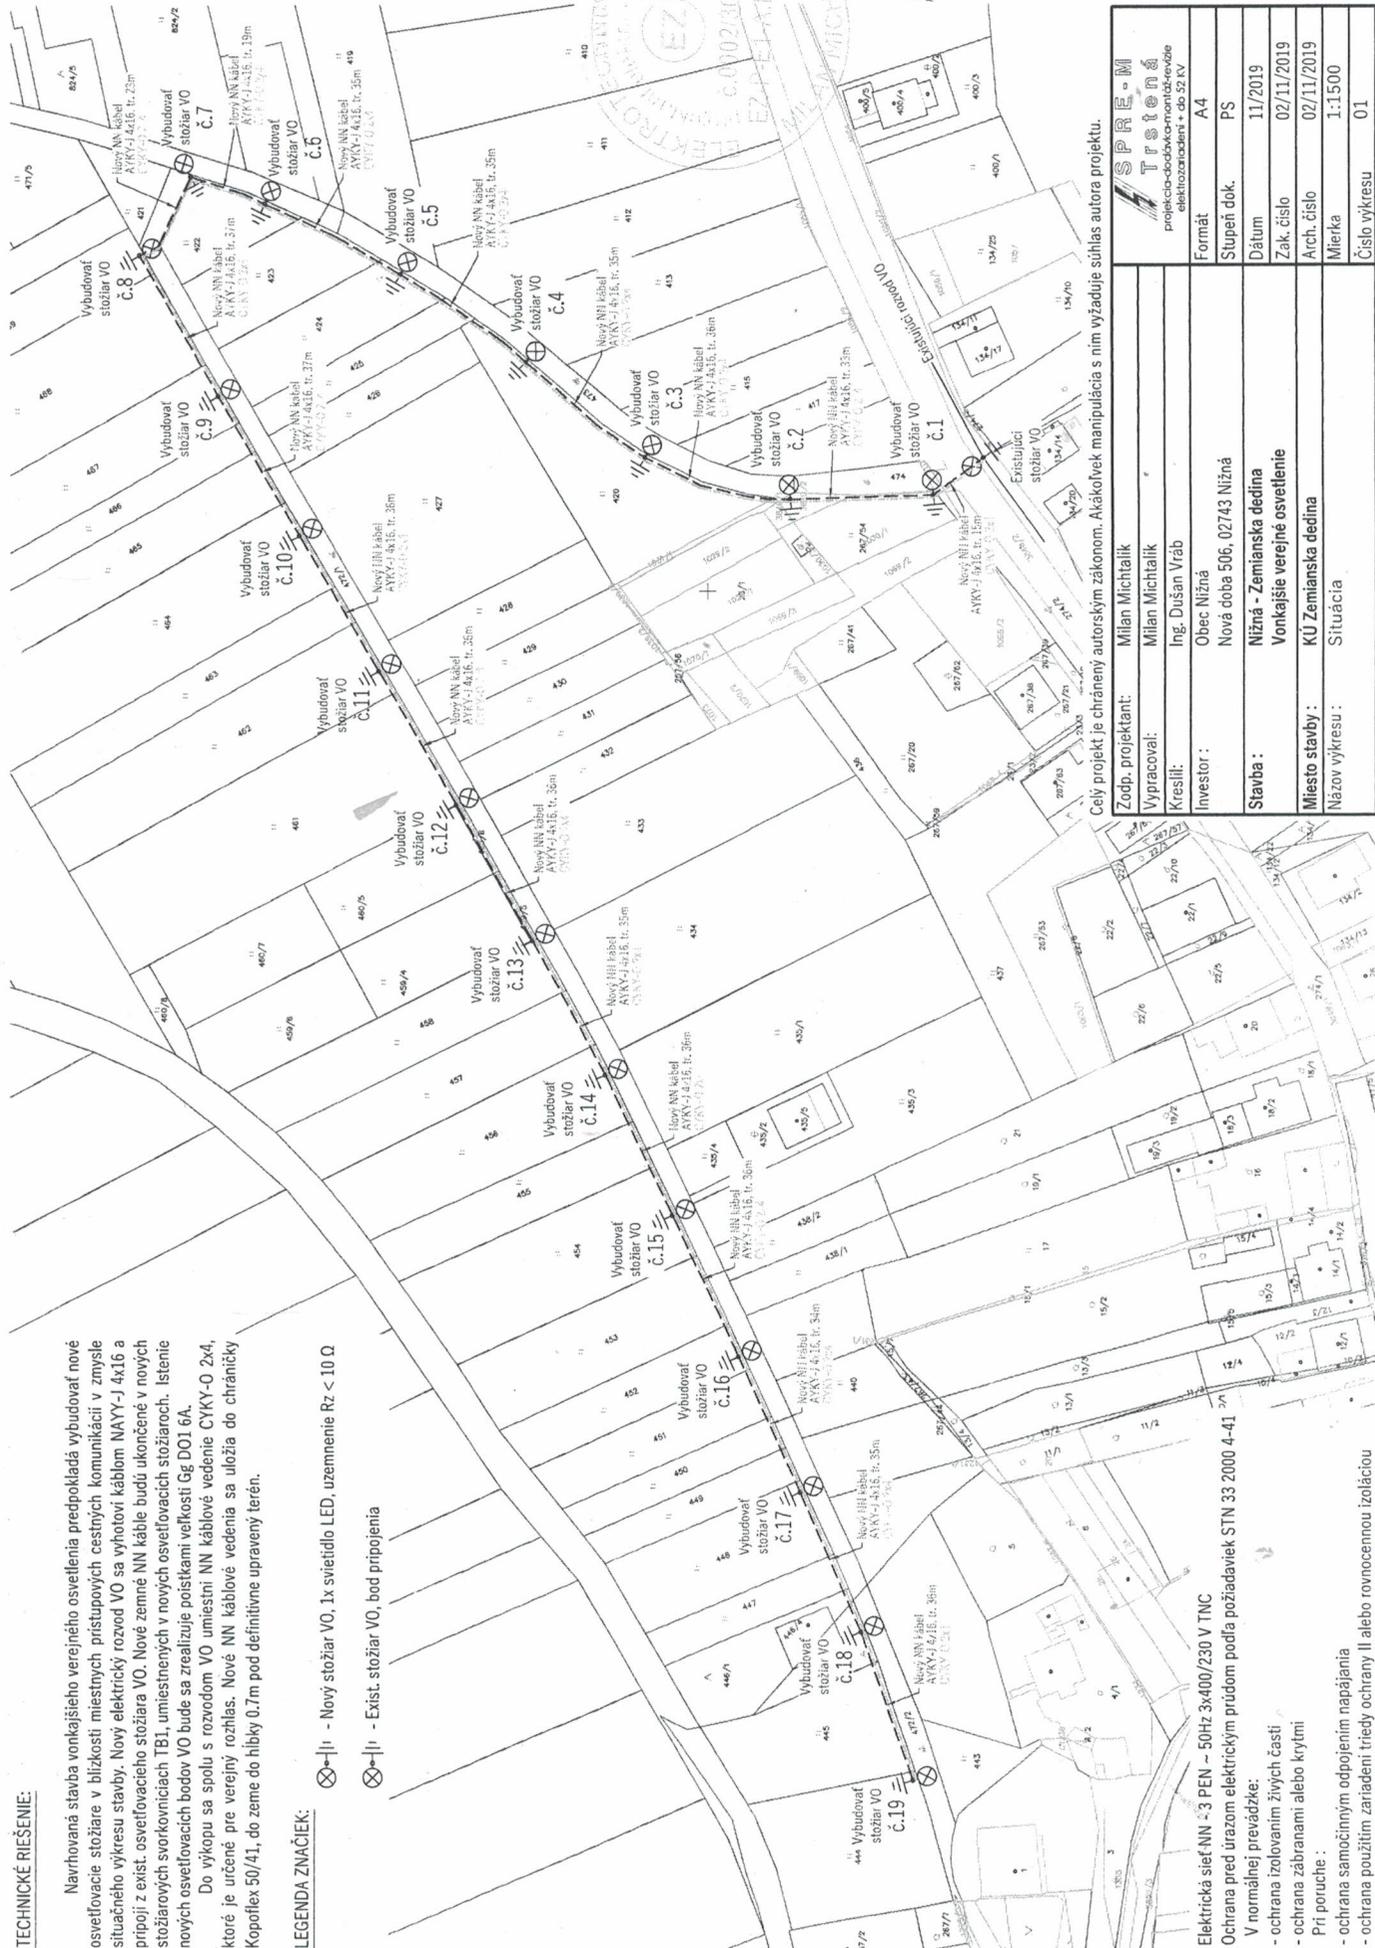

Celý projekt je chránený autorským zákonom. Akákoľvek manipulácia s ním vyžaduje súhlas autora projektu.

SPRE-M TRSTENÁ projekcia-dobrovo-montáže-vele elektronizácia s. ob. 52 KV	
Zodp. projektant:	Milan Michtalik
Vypracoval:	Milan Michtalik
Kreslil:	Ing. Dušan Vrab
Investor:	Obec Nižná
Formát:	A4
Stupeň dok.	PS
Dátum:	11/2019
Zak. číslo:	02/11/2019
Arch. číslo:	02/11/2019
Mierka:	1:1500
Číslo výkresu:	01
Stavba:	Nižná - Zemianska dedina Vonkajšie verejné osvetlenie
Miesto stavby:	KÚ Zemianska dedina
Názov výkresu:	Situácia

Elektrická sieť-NN - 3 PEN ~ 50Hz 3x400/230 V TNC

Ochrana pred úrazom elektrickým prúdom podľa požiadaviek STN 33 2000 4-41

V normálnej prevádzke:

- ochrana izolovaním živých častí

- ochrana zábranami alebo krytmi

Pri poruche:

- ochrana samocinným odpojením napájania

- ochrana použitím zariadení triedy ochrany II alebo rovnocennou izoláciou