


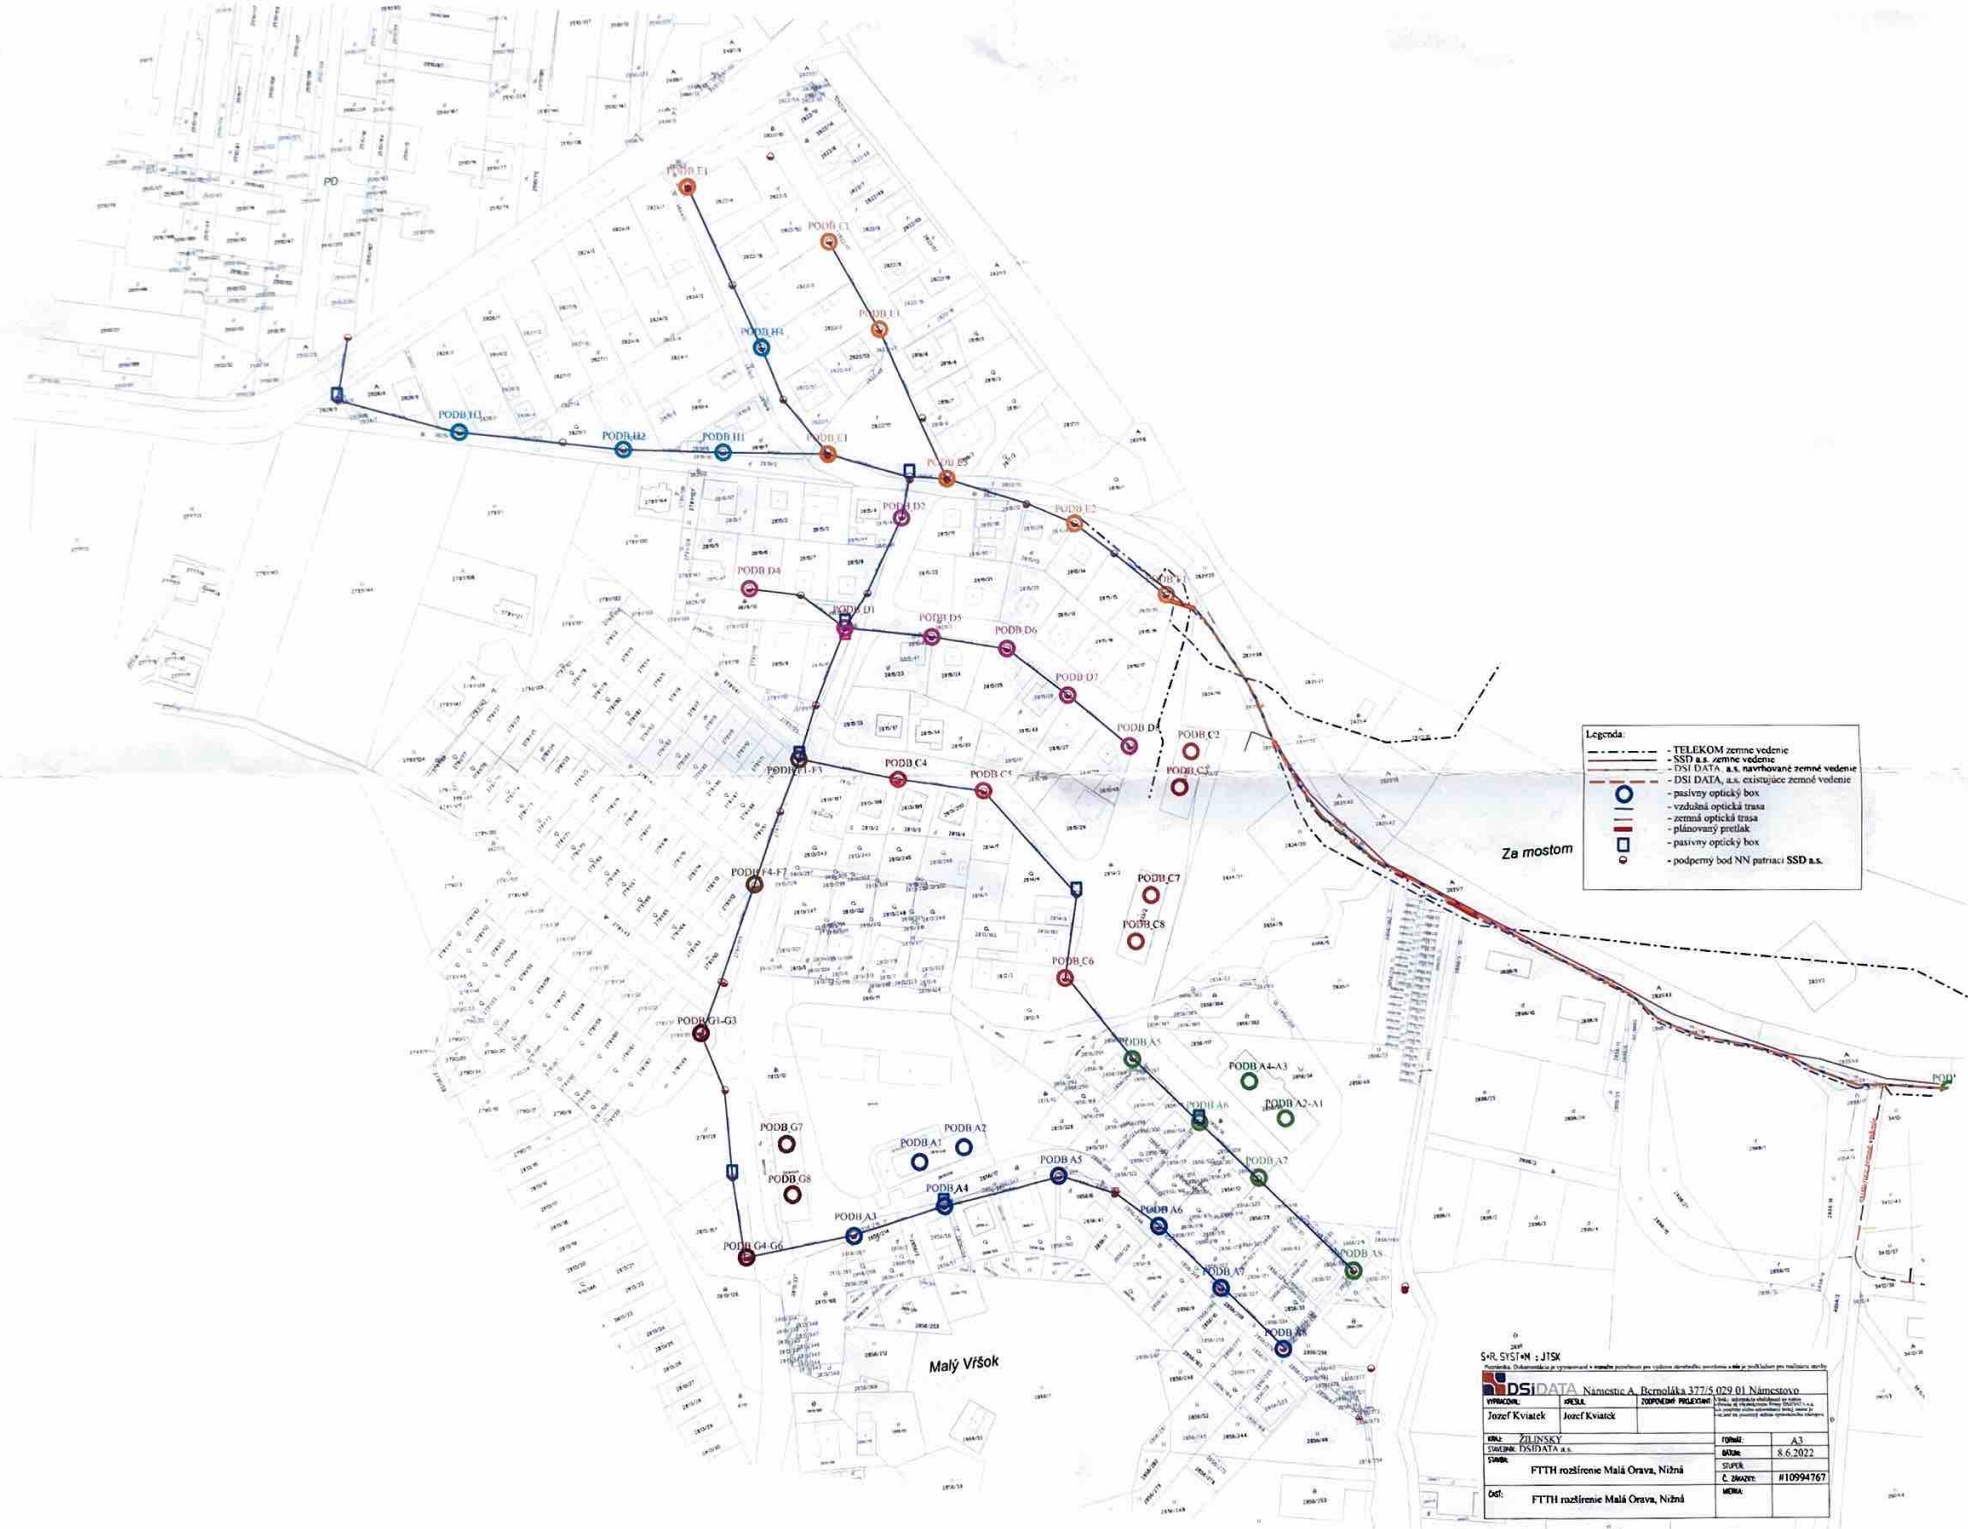

- Legenda:**
- TELEKOM zemné vedenie
 - SSD a.s. zemné vedenie
 - DSI DATA a.s. navrhované zemné vedenie
 - DSI DATA a.s. existujúce zemné vedenie
 - pasívny optický box
 - vzdialená optická trasa
 - zemná optická trasa
 - plánovaný prietok
 - pasívny optický box
 - podporný bod NN patríaci SSD a.s.

Za mostom

Malý Vršok

SVR SYSTAN - JTSK		DSI DATA - Námestie A. Bernoláka 377/5 029 01 Námestovo	
VÝKON:		VÝKON:	
Jozef Kvietek		Jozef Kvietek	
FIRM:		FIRM:	
ZMLUVNÍK		ZMLUVNÍK	
DSI DATA a.s.		DSI DATA a.s.	
STAV:		STAV:	
FTTH rozlíšenie Malá Orava, Nizná		FTTH rozlíšenie Malá Orava, Nizná	
Dát:		Dát:	
FTTH rozlíšenie Malá Orava, Nizná		FTTH rozlíšenie Malá Orava, Nizná	
Č. JEDNOTY:		Č. JEDNOTY:	
#10994767		#10994767	
MORA:		MORA:	