

# Obec Nižná

Obecný úrad, Nová doba 506, 027 43 Nižná

---

účastníci konania  
dotknuté orgány  
štátnej správy  
dotknuté organizácie

Návrh/zo dňa  
09. 02. 2024

Naše číslo  
87/2024-15N.

Vybavuje/linka  
Peter Kontra  
043/5309024

Tvrdošín  
01. 03. 2024

## VEREJNÁ VYHLÁŠKA

Oznámenie podľa ust. § 36 ods. 4 zákona č. 50/1976 Zb. o územnom plánovaní a stavebnom poriadku (stavebný zákon) v znení neskorších predpisov, o začatí územného konania o umiestnení líniovej inžinierskej stavby a upustenie od ústneho pojednávania.

---

Dňa 09.02.2024 podal navrhovateľ, Orange Slovensko, a.s., so sídlom Metodova 8, 821 08 Bratislava, IČO 35 697 270, v zastúpení splnomocneným zástupcom spoločnosťou TTL Group, s.r.o., so sídlom Sládkovičova 183/47, 957 01 Bánovce nad Bebravou, IČO 50 458 043, v zastúpení Ing. Jánom Botkom, bytom M. R. Štefánika 55/2, 957 01 Bánovce nad Bebravou, návrh na vydanie územného rozhodnutia o umiestnení líniovej inžinierskej stavby s názvom 'F2BTS-FO-0125BB', na pozemkoch KN-C 3994, KN-C 984 (KN-E 979, 980), KN-C 975/1 (KN-E 975, 979), KN-C 974/3 (KN-E 974/1, 975), KN-C 974/2 (KN-E 974/1), KN-C 974/4 (KN-E 974/1), KN-C 975/2 (KN-E 974/1), KN-C 4029/5 (KN-E 4029/1), KN-C 970/1 (KN-E 971 a 972), KN-C 954/4, KN-C 868/13, KN-C 868/9, KN-C 868/9, katastrálneho územia : Nižná, z časti v zastavanom a z časti mimo zastavaného územia obce.

### Účel a stručný popis stavby :

- Účelom a cieľom stavby je pripojenie existujúceho stožiaru BTS so sajtom 0125BB na optickú infraštruktúru verejnej elektronickej komunikačnej siete za účelom skvalitnenia poskytovania verejnej elektronickej komunikačnej služby. Stožiar sa nachádza na komíne v obci Nižná na parcele KN-C 868/9.
- Predmetom navrhovanej stavby je uloženie jednej AB HDPE rúry s priemerom 40 mm s predinštalovanými siedmimi mikrotrubičkami priemeru 10/8 mm a piatich rezervných HDPE rúr s priemerom 40 mm. Celková dĺžka zemných káblových trás cca 814 m. Do položenej AB HDPE rúry bude následne zafúknutý 24 vlákňový optický minikábel bez opätovnej rozkopávky terénu.

### Zaradenie stavby :

- predmetná stavba je v zmysle § 43a ods. 3 písm. „h“ stavebného zákona zaradená medzi inžinierske stavby a súčasne je v zmysle § 139 ods. 3 písm. „f“ stavebného zákona líniovou stavbou.

Obec Nižná, ako príslušný stavebný úrad podľa § 117 ods. 1 zákona č. 50/1976 Zb. o územnom plánovaní a stavebnom poriadku v znení neskorších predpisov (ďalej len „stavebný zákon“) a článku I. § 5 písm. a) bod 1 zákona č. 608/2003 Z.z. o štátnej správe pre územné plánovanie, stavebný poriadok a bývanie a o zmene a doplnení stavebného zákona v spojení s § 27 ods. 1 zákona SNR č. 369/1990 Zb. o obecnom zriadení v znení neskorších predpisov, v súlade s ust. § 36 ods. 1 a 4 stavebného zákona týmto

## **o z n a m u j e**

začatie správneho konania o umiestnení vyššie uvedenej stavby dotknutým orgánom štátnej správy, dotknutým organizáciám a účastníkom konania a súčasne podľa § 36 ods. 2 stavebného zákona upúšťa od ústneho pojednávania spojeného s miestnym zisťovaním vzhľadom k tomu, že stavebnému úradu sú dobre známe pomery staveniska a žiadosť poskytuje dostatočný podklad na posúdenie navrhovanej stavby, na základe ktorej možno posúdiť predložený návrh na územné rozhodnutie.

**Účastníci konania môžu svoje námietky a pripomienky uplatniť najneskôr do 7 pracovných dní odo dňa doručenia oznámenia. Zároveň stavebný úrad upozorňuje účastníkov konania, že na neskoršie podané námietky a pripomienky sa neprihliadne.**

Dotknuté orgány oznámia svoje stanoviská v rovnakej lehote v ktorej môžu uplatniť svoje pripomienky a námietky účastníci územného konania. Ak niektorí z dotknutých orgánov potrebuje na riadne posúdenie návrhu dlhší čas, stavebný úrad na jeho žiadosť určenú lehotu pred uplynutím, primerane predĺži. Ak dotknutý orgán, ktorý bol vyrozumený o začatí územného konania, neoznámia v určenej lehote stanovisko k navrhovanej stavbe, podľa § 36 ods. 3 stavebného zákona má sa za to, že so stavbou z hľadiska ním sledovaných záujmov súhlasí.

Do podkladov rozhodnutia možno nahliadnuť na Mestskom úrade v Tvrdošíne, Trojičné námestie 185/2, 027 44 Tvrdošín – stavebný úrad (v stránkové dni – pondelok, streda, piatok v čase od 8<sup>00</sup> – 14<sup>00</sup>).

Ak sa nechá niektorý z účastníkov konania zastupovať, predloží jeho zástupca písomnú plnú moc s overením podpisu toho účastníka konania, ktorý sa necháva zastupovať.

Stavebný úrad neprihliadne na námietky a pripomienky, ktoré sú v rozpore so schválenou územnoplánovacou dokumentáciou.

S dotknutými orgánmi a účastníkmi konania, ktorých stanoviská a vyjadrenia k návrhu na vydanie územného rozhodnutia boli zabezpečené pred začatím územného konania, obmedzí stavebný úrad prerokovanie návrhu podľa miery, v akej boli ich požiadavky splnené.

**Upozornenie:**

Podľa § 42 ods. 5 stavebného zákona stavebný úrad upozorňuje účastníkov konania, že v odvolacom konaní sa neprihliada na námietky a pripomienky, ktoré neboli uplatnené v prvostupňovom konaní v určenej lehote, hoci uplatnené mohli byť.

**Ing. Jaroslav Rosina**  
starosta obce

Toto oznámenie má povahu verejnej vyhlášky podľa ustanovenia § 36 ods. 4 stavebného zákona a v spojení s ust. § 26 zákona č. 71/1967 Zb. o správnom poriadku v znení neskorších predpisov, musí byť vyvesené po dobu 15 dní na úradnej tabuli Obce Nižná, ako aj zverejnené na jej webovej stránke. Posledný deň tejto lehoty je dňom doručenia.

---

**Príloha verejnej vyhlášky : Mapa širších vzťahov**

**Vyvesené dňa:**

**Zvesené dňa:**

Pečiatka, podpis:

Pečiatka, podpis:

**Oznámenie sa doručí:****Účastníkom konania**

- 1/ Orange Slovensko, a.s., Matodova 8, 821 08 Bratislava
- 2/ TTL Group, s.r.o., Sládkovičova 183/47, 957 01 Bánovce nad Bebravou
- 3/ Ing. Ján Botko, M. R. Štefánika 55/2, 957 01 Bánovce nad Bebravou
- 4/ Ostatní účastníci konania budú oboznámení o začatí územného konania s upustením od ústneho pojednávania prostredníctvom verejnej vyhlášky (§ 36 ods. 4 stavebného zákona).


**Dotknutým orgánom štátnej správy a organizáciám**

- 1/ OÚ Tvrdošín, odb. starostl. o ŽP, ŠSOPK, Medvedzie 254, 027 44 Tvrdošín
- 2/ OÚ Tvrdošín, odb. starostl. o ŽP, ŠSOH, Medvedzie 254, 027 44 Tvrdošín
- 3/ OÚ Tvrdošín, odb. starostl. o ŽP, ŠSVH, Medvedzie 254, 027 44 Tvrdošín
- 4/ OÚ Tvrdošín, odb. krízového riadenia, Medvedzie 254, 027 44 Tvrdošín
- 5/ OÚ Námestovo, pozemkový a lesný odbor, Červeného kríža 62, 029 01 Námestovo
- 6/ Regionálny úrad verejného zdravotníctva, Nemocničná 12, 026 01 Dolný Kubín
- 7/ OR hasičského a záchranného zboru, Matúškova 1636/13, 026 01 Dolný Kubín
- 8/ Krajský pamiatkový úrad, Mariánske námestie 19, 010 01 Žilina
- 9/ MDV SR, Útvar vedúceho hygienika, Na priekope 170/4, 010 01 Žilina
- 10/ MDSR, sekcia železničnej dopravy a dráh, Námestie slobody 6, 810 05 Bratislava
- 11/ KR PZ, krajský dopravný inšpektorát, Kuzmányho 26, 012 23 Žilina
- 12/ OÚ Žilina, Odbor pre CDaPK, Vysokoškolákov 8556/33B, 010 08 Žilina
- 13/ SSC, Miletičova 19, 826 19 Bratislava
- 14/ ŽSR, Generálne riaditeľstvo, Klemensova 8, 813 61 Bratislava
- 15/ ŽSR, Oblastná správa majetku, P. O. Hviezdoslava 21, 010 01 Žilina
- 16/ OVS, a.s., Bysterecká 2180, 029 01 Dolný Kubín
- 17/ SPP-D, a.s., Mlynské nivy 44/b, 825 11 Bratislava
- 18/ SSD, a.s., Pri Rajčianke 2927/8, 010 47 Žilina
- 19/ Slovak Telekom, a.s., Bajkalská 28, 817 62 Bratislava
- 20/ DSI DATA, s.r.o., A. Bernoláka 377/5, 029 01 Námestovo
- 21/ Energotel, a.s. Miletičova č. 7, 821 08 Bratislava
- 22/ O2 Network, s.r.o., Einsteinova 24, 851 01 Bratislava

**Na vedomie**

- 1/ Obec Nižná, Obecný úrad, Nová doba 506, 027 43 Nižná

| Telefón         | Fax             | E-mail               | IČO        |
|-----------------|-----------------|----------------------|------------|
| 421-43-5381 229 | 421-43-5381 361 | ocunizna@stonline.sk | 00 314 684 |

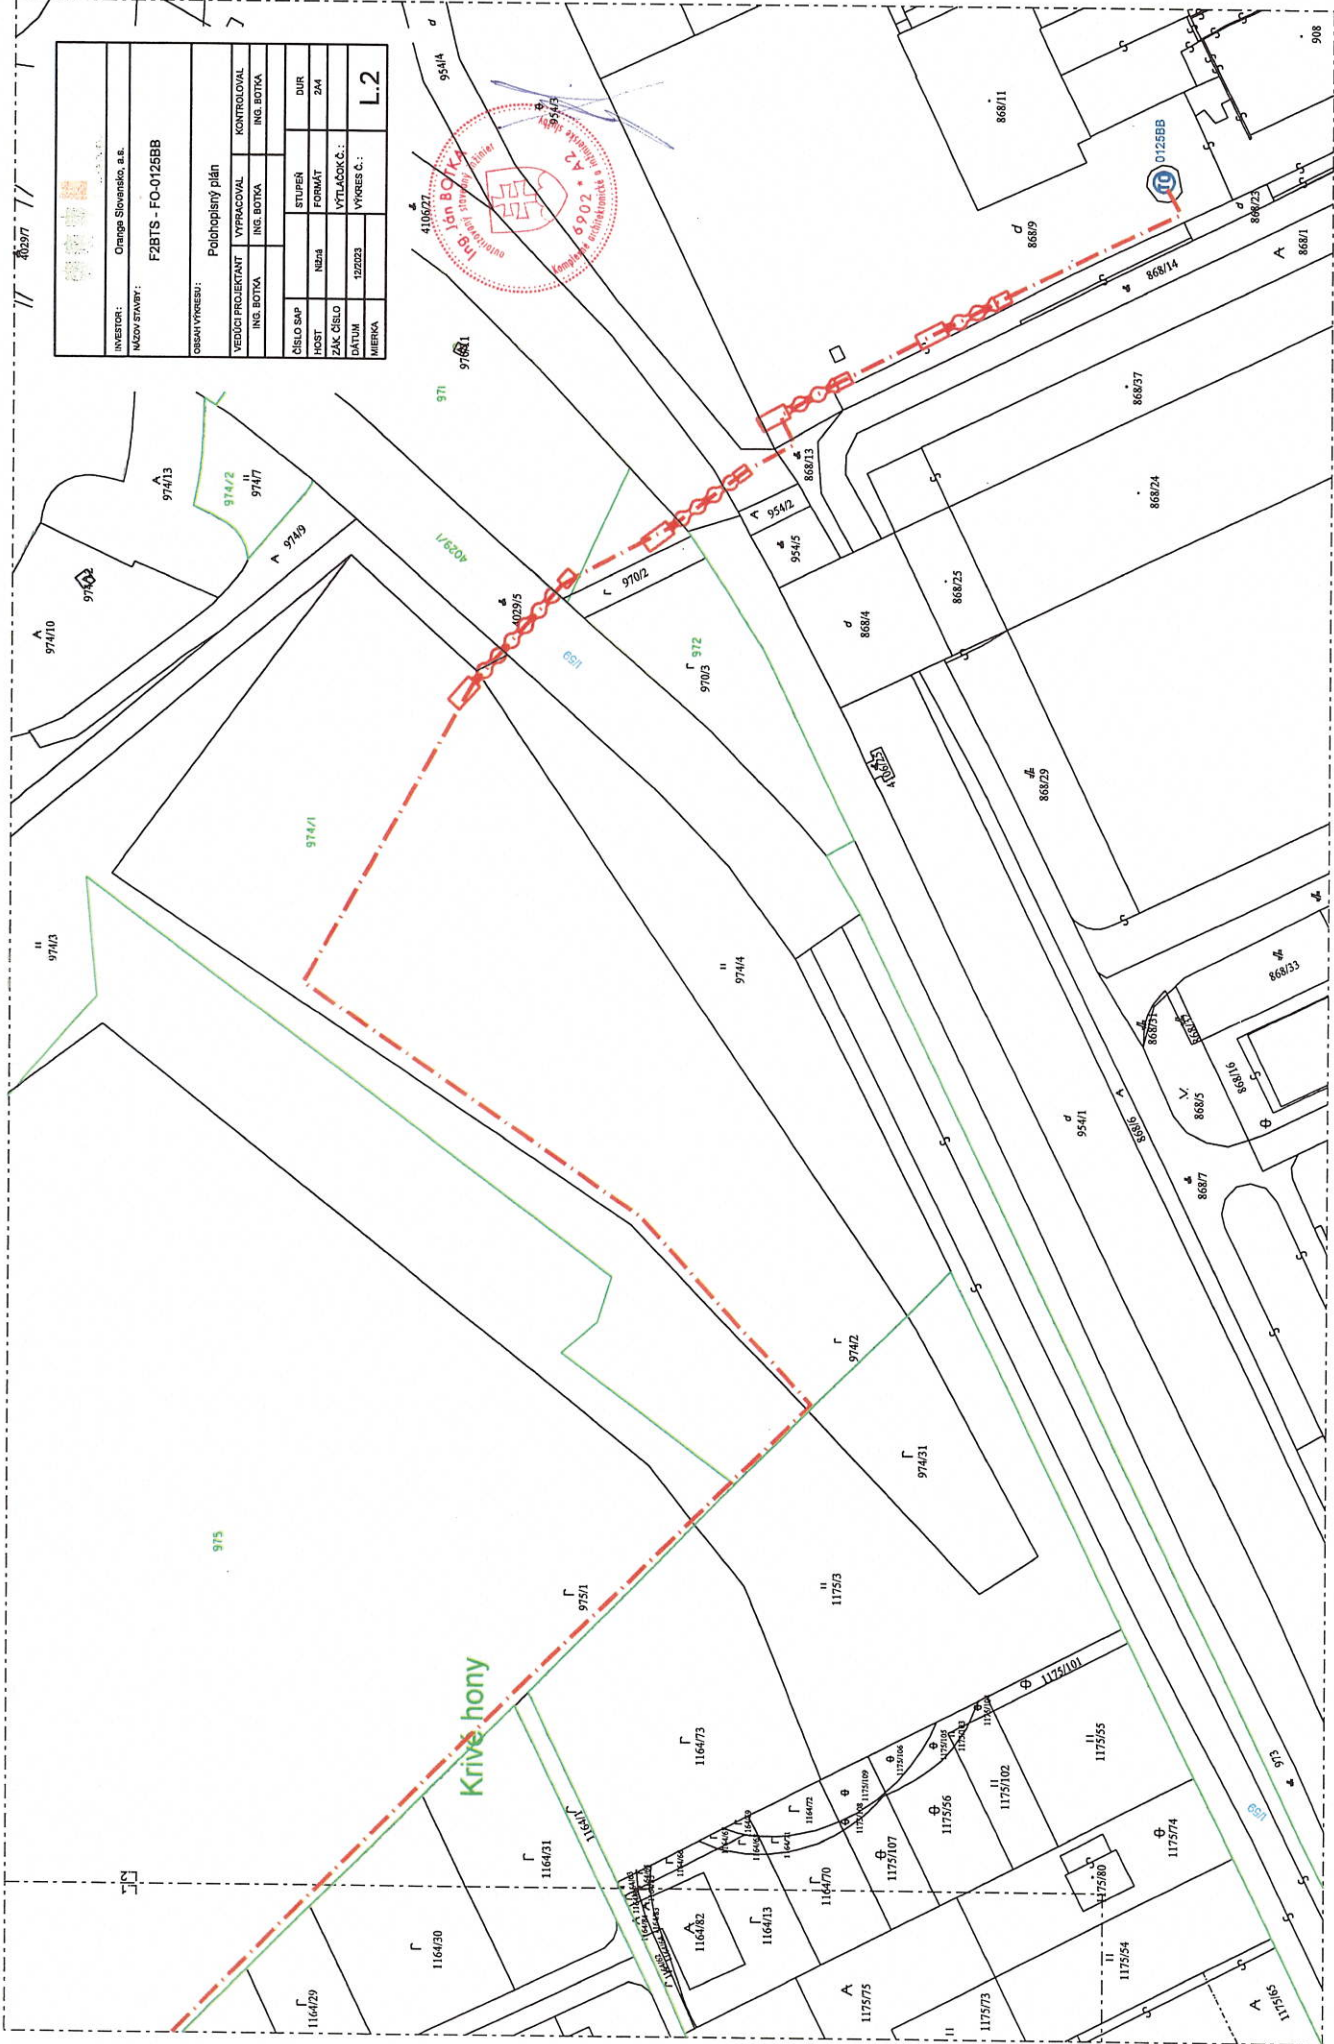

|                   |             |                        |     |
|-------------------|-------------|------------------------|-----|
| INVESTOR:         |             | Orniga Slovensko, a.s. |     |
| NÁZOV STAVBY:     |             | F2BTS - FO-0125BB      |     |
| OBSAH VÝKRESU:    |             | Polohový plán          |     |
| VEDÚCI PROJEKTANT | VÝKONČOVÁ   | KONTROLOVAL            |     |
| ING. BOTKA        | ING. BOTKA  | ING. BOTKA             |     |
| ČÍSLO MAP         | STUPEŇ      | FORMÁT                 | DUR |
| HOŠT              | Náda        | 244                    | 244 |
| ZÁK. ČÍSLO        | VÝTLAČOK Č. |                        |     |
| 122023            |             |                        |     |
| VERZIA            | VÝKRES Č.   |                        |     |
|                   |             |                        | L.2 |



|                   |                        |
|-------------------|------------------------|
| INVESTOR:         | Orange Slovensko, a.s. |
| NÁZOV STAVBY:     | F2BTS - FO-0125BB      |
| OBŠAH PRÍLOHY:    | Polohopisný plán       |
| VEDÚCI PROJEKTANT | ING. BOŤKA             |
| KONTROLOVAL       | ING. BOŤKA             |
| STUŽIEB           | FORMÁT                 |
| HOBT              | NÚB                    |
| ZÁK. ČÍSLO        | VÝTLAČOK Č.            |
| DATUM             | 17/03                  |
| MIERKA            | 1:1000                 |