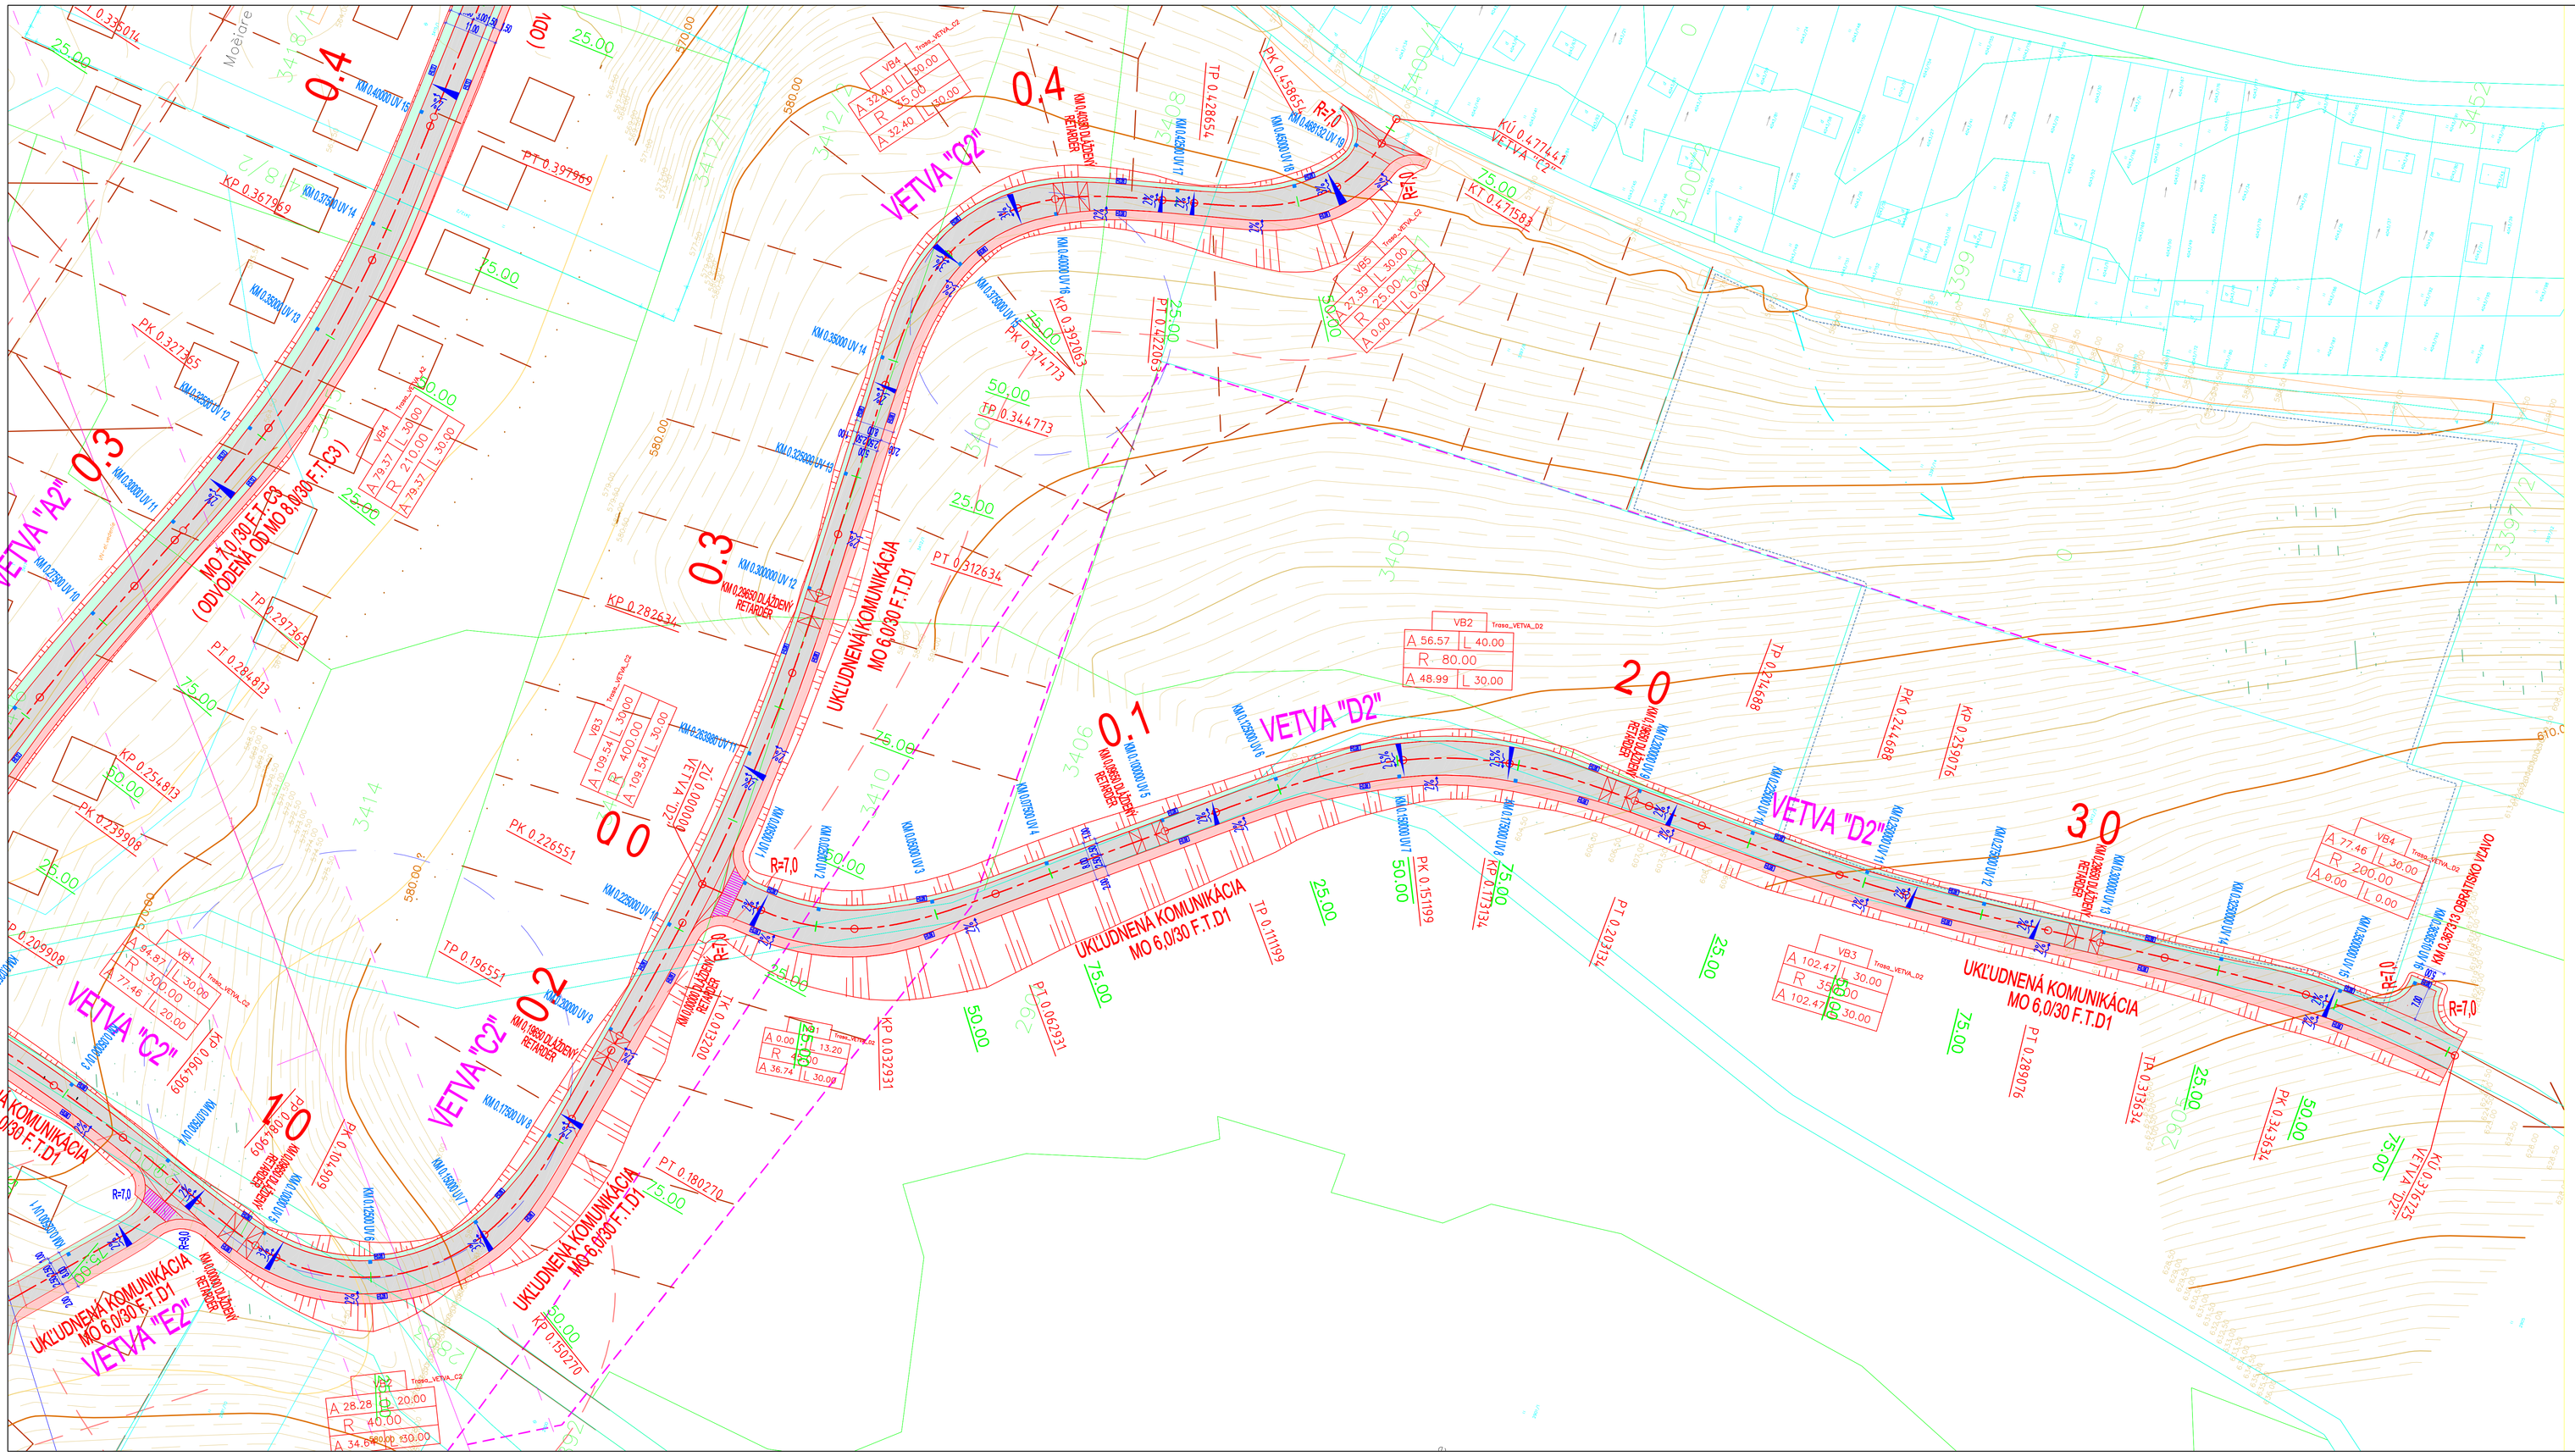

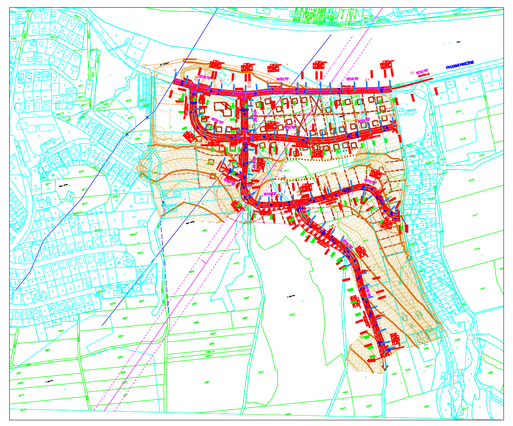

LEGENDA

- NAVRHOVANÝ STAV
- KOMUNIKÁCIE Z ASFALTOBETÓNU
- DLÁŽDENÝ RETARDÉR Z BETÓNOVEJ DLAŽBY (PRVOK UPOKOJENIA)
- CHODNÍK Z BETÓNOVEJ DLAŽBY
- ZELENÝ PÁS ZAHUMUSOVANIE + HYDROOSEV HR. 0,15 m
- SVAH CESTNÉHO TELESA – NÁSYP
- SVAH CESTNÉHO TELESA – VÝKOP ZÁREZ
- NAVRHOVANÝ ULIČNÝ VPUST

POZNÁMKY:

- TRASY JESTVUJÚCICH INŽINIERSKYCH SIETÍ SÚ KRESLENÉ ORIENTAČNE. PRED REALIZÁCIOU JE NUTNÉ ICH VYTÝČENIE SPRÁVCAMI
- NA TENTO PROJEKT SA VZŤAHUJE AUTORSKE PRÁVO A NIEČIE SA KOPÍROVAŤ LEN SO SÚHLASOM AUTORA!
- PROJEKTANT NENESIE ŽIADNU ZODPOVEDNOSŤ ZA ZMENY VSKUTOČNENÉ BEZ JEHO PREDCHÁDZAJÚCEHO SÚHLASU
- ZHOTOVITEĽ JE POVINNÝ O ZISTENÝCH CHYBÁCH V DOKUMENTÁCIE BEZODKLADNE INFORMOVAŤ PROJEKTANTA!
- SÚŘADNICOVÝ SYSTÉM JTSK
- VÝŠKOVÝ SYSTÉM BALT PO VYROVNANÍ

ZODPOVEDNÝ PROJEKTANT :	Ing. Peter Žák	HLAVNÝ INŽINIER PROJEKTU :	Ing. Arch. Ján Kubina		
VYPRACOVAL :	Ing. Peter Žák				
OBJEDNÁVATEĽ :	Obec Nižná Nad Oravou				
MIESTO STAVBY :	Obec Nižná Nad Oravou			STUPEŇ :	DÚR
OKRES : Tvrdošín	KÚ : Žilinský			PROFESA :	DOPRAVA
AKCIA :	OBYTNÁ ZÓNA NIŽNÁ - SIHOŤ			FORMÁT :	12 x A4 ČASŤ:
				MIERKA :	M 1 : 500
OBJEKT :	SO - 01 KOMUNIKÁCIE A SPEVNENÉ PLOCHY			DÁTUM :	07/2015
VÝKRES :	SITUÁCIA			Č. VÝKRESU :	2.2
				Č. ZÁKAZKY :	