
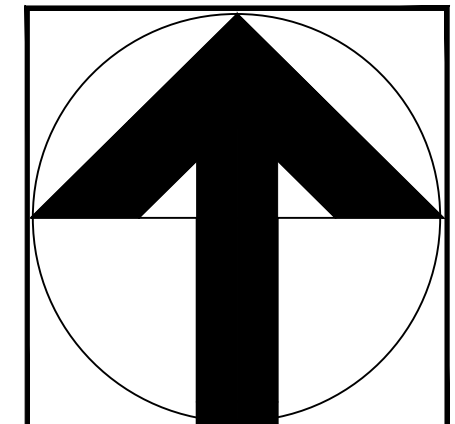
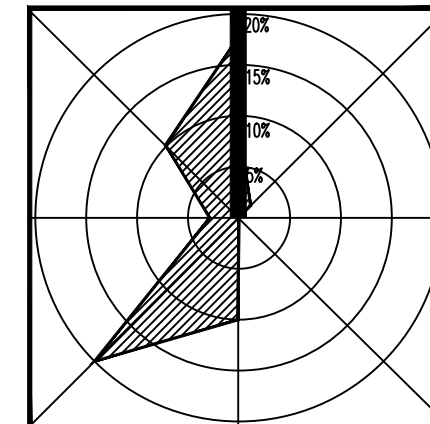
 


ÚZEMNÝ PLÁN OBCE NIŽNÁ

ZMENY A DOPLNKY č.1/2019

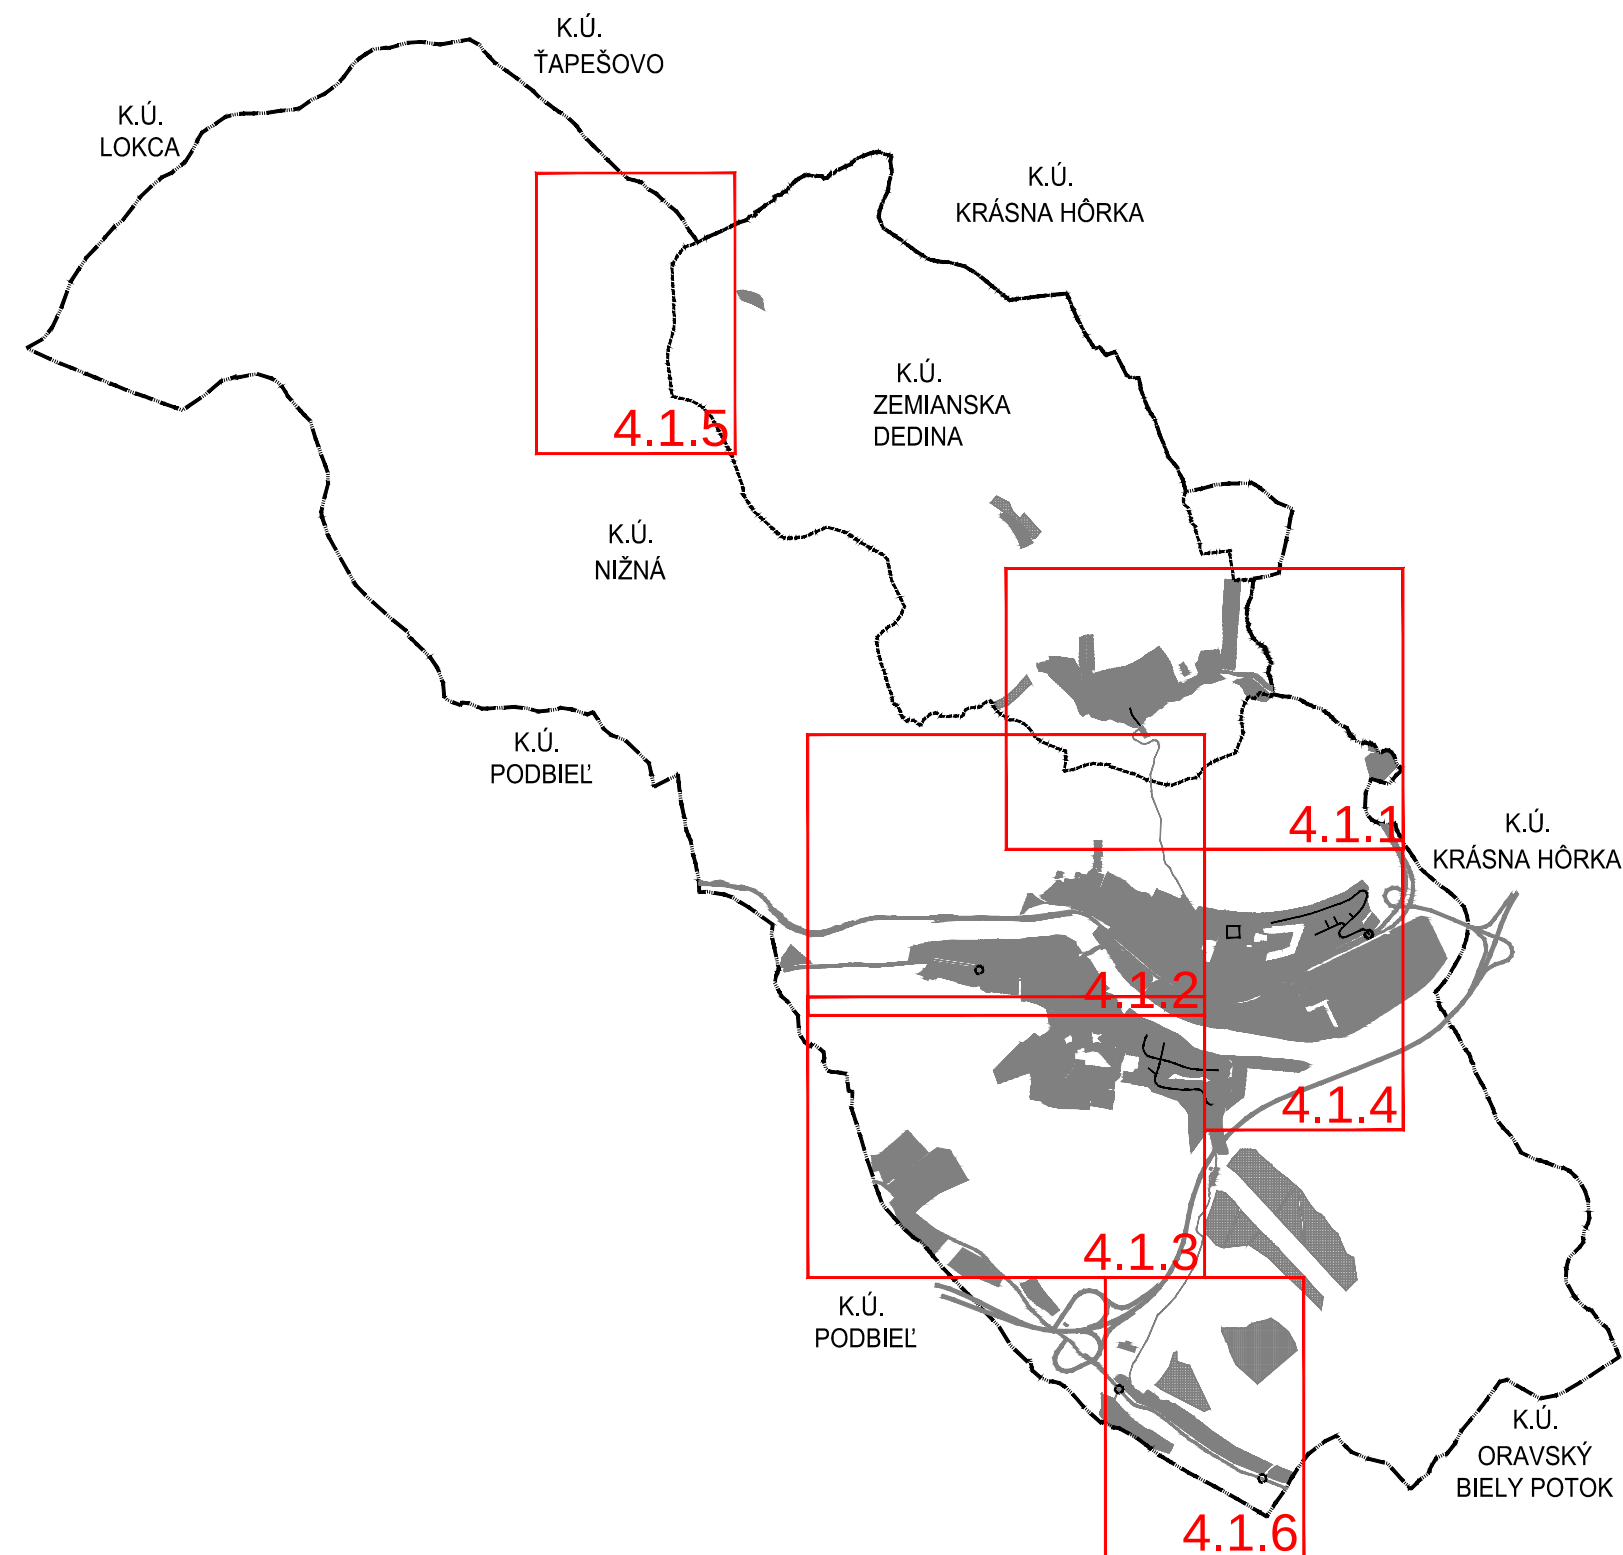

STAVOPROJEKT s.r.o. PREŠOV 		STAVBA: NIŽNÁ - ÚZEMNÝ PLÁN OBCE ZMENY A DOPLNKY č.1/2019		 ČÍSLO VÝKRESU: 4.1
ZODPOVEDNÝ PROJEKTANT: ING. ARCH. JÁN KRASNAY		OBSTARÁVATEĽ: OBEC NIŽNÁ, NOVÁ DOBA 506, 027 43 NIŽNÁ		
SPRACOVATEĽ: ING. ARCH. JÁN KRASNAY		SPRACOVATEĽ: STAVOPROJEKT s.r.o., JARKOVÁ 31, 080 01 PREŠOV		
OSOBA ODBORNE SPÔSOBILÁ PRE OBSTARÁVANIE: ING. ARCH. EVA ZAŤKOVÁ		STUPEŇ: NÁVRH		
MIERKA: 1 : 5 000		OBSAH: VÝKRES RIEŠENIA VEREJNÉHO DOPRAVNÉHO VYBAVENIA		
DÁTUM: 06.2019	FORMÁT: 2xA4	Č. ZÁK.: 13058		

LEGENDA:

STAV	NÁVRH	VÝHLAD	
			HRANICA RIEŠENÉHO ÚZEMIA
			HRANICA KATASTRÁLNEHO ÚZEMIA
			HRANICA ZASTAVANÉHO ÚZEMIA K 1.1.1990
			HRANICA SKUTOČNÉHO ZASTAVANÉHO ÚZEMIA
			PLOCHY ZASTAVANÉHO ÚZEMIA
			OZNAČENIE REGULOVANÝCH PLÔCH
			VODNÉ PLOCHY
			OCHRANNÉ PÁSMO

DOPRAVNÁ VYBAVENOSŤ

STAV	NÁVRH	VÝHLAD	
			CESTA I. TRIEDY
			CESTA II. A III. TRIEDY
			MIESTNE KOMUNIKÁCIE
			RYCHLOSTNÁ CESTA R3
			HLAVNÉ PEŠIE TRASY
			HLAVNÉ CYKLOTRASY
			PARKOVISKO
			ŽELEZNICA
			ŽELEZNIČNÁ VLEČKA
			ŽELEZNIČNÁ STANICA
			AUTOBUSOVÁ STANICA
			AUTOBUSOVÁ ZASTÁVKA
			ČERPACIA STANICA
			LYŽIARSKY VLEK
			DOCHÁDZKOVÁ VZDIALENOSŤ AUTOBUSOVEJ ZASTÁVKY
			KRIŽOVATKA NA CESTE I. A II. TRIEDY
			OTOČKA
			CHRÁNENÉ ŽELEZNIČNÉ PRIECESTIE
			OCHRANNÉ PÁSMO
			OZNAČENIE KATEGÓRIE A FUNKČNEJ TRIEDY MIEST. KOMUNIKÁCIE
			OZNAČENIE KATEGÓRIE CESTY V EXTRAVILÁNE
			IZOFÓNA PRÍPUSTNEJ HLADINY HLUKU
			PROTIHLUKOVÁ STENA V RÁMCI R3
			PROTIHLUKOVÁ STENA
			SÚČASNÝ VJAZD - V NÁVRHU ZRUŠENÝ

LEGENDA:

HRANICA SKUTOČNÉHO ZASTAVANÉHO ÚZEMIA

PLOCHY ZASTAVANÉHO ÚZEMIA

OZNAČENIE REGULOVANÝCH PLÔCH

DOPRAVNÁ VYBAVENOSŤ

MIESTNE KOMUNIKÁCIE

PARKOVISKO

OTOČKA

MIESTO DOPRAVNÉHO NAPOJENIA

OZNAČENIE KATEGÓRIE A FUNKČNEJ TRIEDY MIEST. KOMUNIKÁCIE

JAV NA ZRUŠENIE

REGULATÍVY ÚZEMNÉHO ROZVOJA:

OZNAČENIE REGULOVANÝCH PLÔCH

ČÍSLO PLOCHY

FUNKCIA

- AG - PLOCHA AGROTURISTIKY
BI - BÝVANIE V RODINNÝCH DOMOCH
D - DOPRAVNÉ PLOCHY
OV - OBČIANSKA BYBAVENOSŤ
V - PLOCHA VÝROBY A SKLADOV
Z - PLOCHY VEREJNEJ A PARKOVEJ ZELENE
ZÚ - ZMIEŠANÉ ÚZEMIE

ZOZNAM VEREJNOPROSPEŠNÝCH STAVIEB

OZNAČENIE VEREJNOPROSPEŠNEJ STAVBY

- 46 - ÚPRAVA KORYTA VODNÉHO TOKU ZEMIANSKA DEDINA
47 - ŠPORTOVÁ HALA


VEREJNOPROSPEŠNÝMI STAVBAMI ĎALEJ SÚ AJ PLOCHY VŠETKÝCH LÍNIOVÝCH VEDENÍ A OBJEKTOV TECHNICKEJ INFRAŠTRUKTÚRY (ELEKTRICKÉ VEDENIA, PLYNOVODY, VODOVODY, KANALIZÁCIE , TELEKOMUNIKAČNÉ VEDENIA, DIAL'KOVÉ KÁBLE A POD) VRÁTANE ICH OCHRANNÝCH PÁSIEM, ZARIADENIA TE CHNICKEJ INFRAŠTRUKTÚRY (ČERPACIE STANICE VODY A KANALIZÁCIE , REGULAČNÉ STANICE , VYSIELAČE A PODOBNE) VRÁTANE ICH OCHRANNÝCH PÁSIEM, VEREJNÉ AUTOMOBILOVÉ, CYKLISTICKÉ A PEŠIE KOMUNIKÁCIE , VRÁTANE MOSTNÝCH OBJEKTOV, PLOCHY ZASTÁVOK HROMADNEJ DOPRAVY, VRÁTANE ZASTÁVKOVÝCH PRUHOV, PLOCHY VEREJNÝCH PARKOVÍSK , PLOCHY A STAVBY PROTIPOVODŇOVEJ OCHRANY


OZNAČENIE VÝKRESOV

ČÍSLO VÝREZU

ČÍSLO ZaD


ČÍSLO VÝKRESU

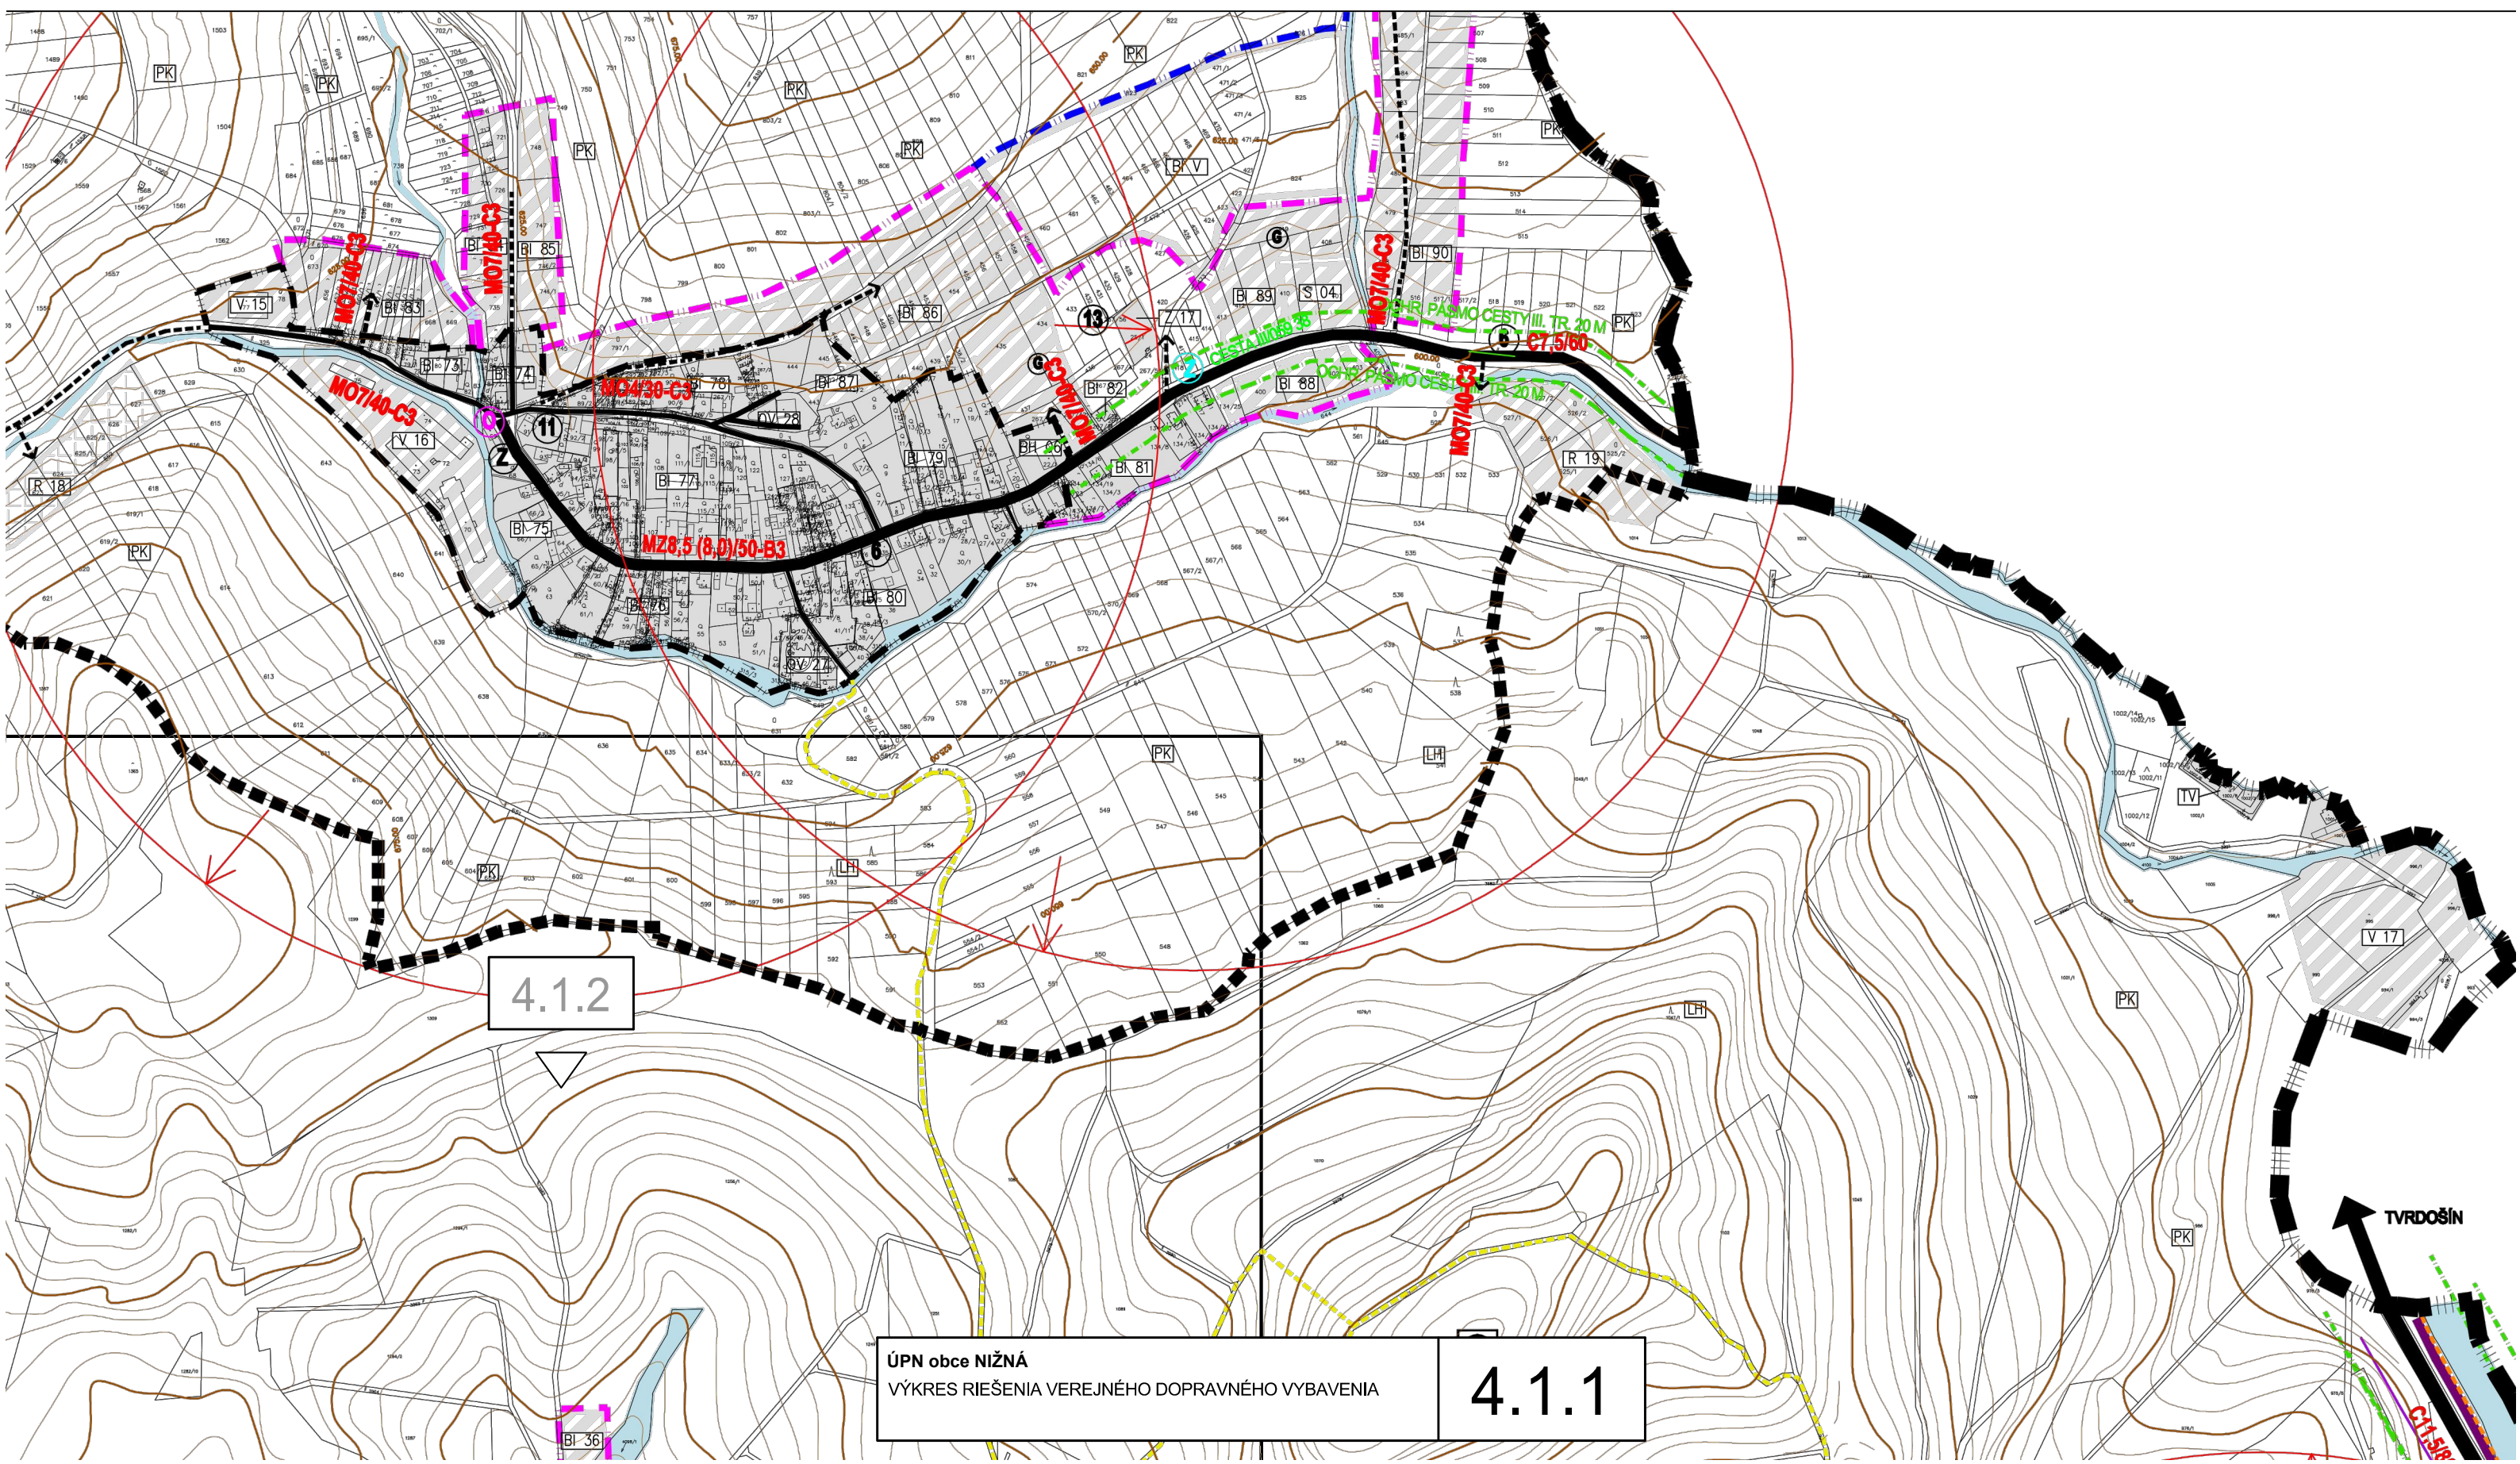



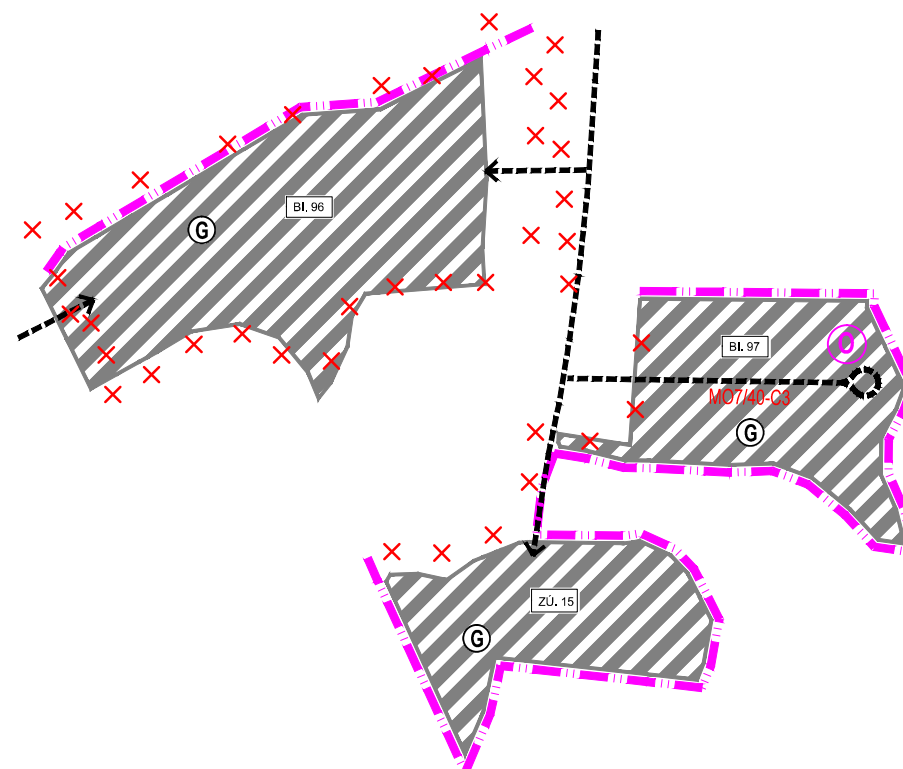


4.1.2



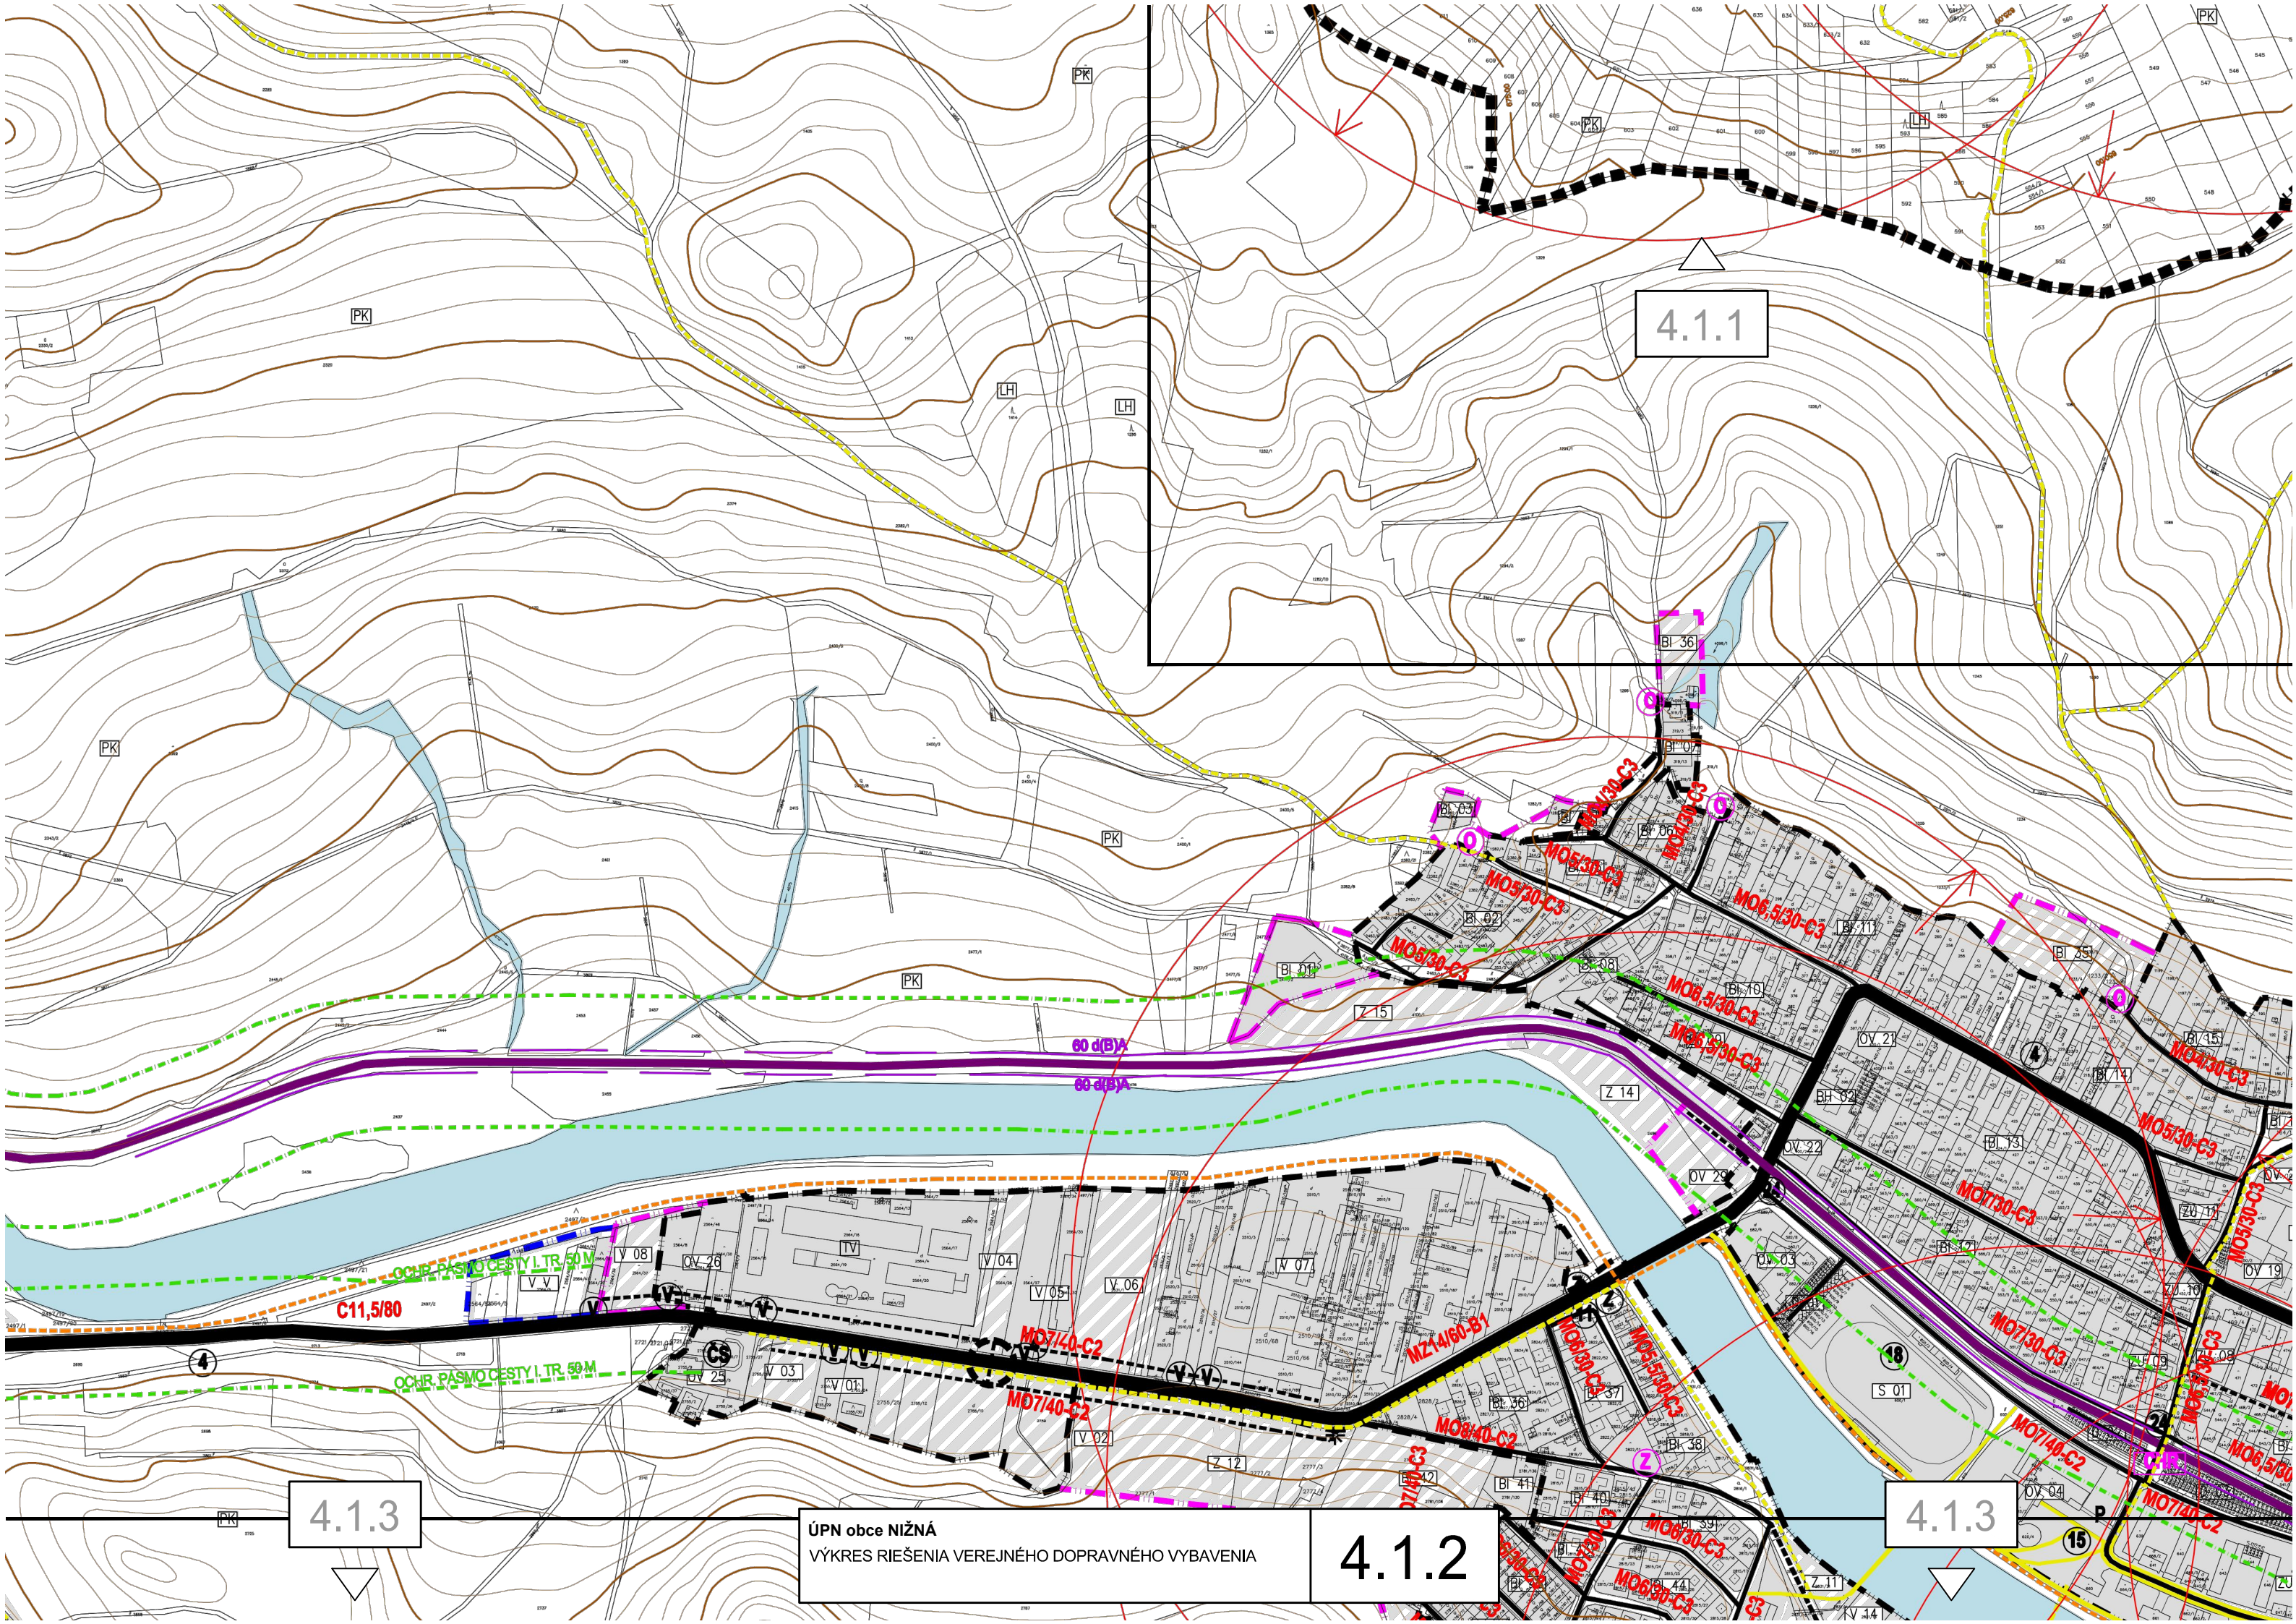

△
4.1.1

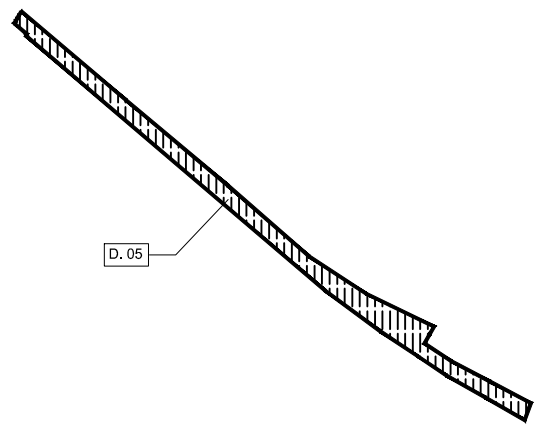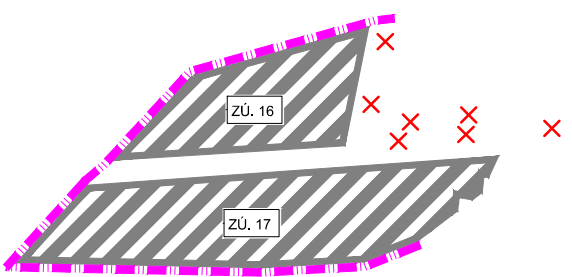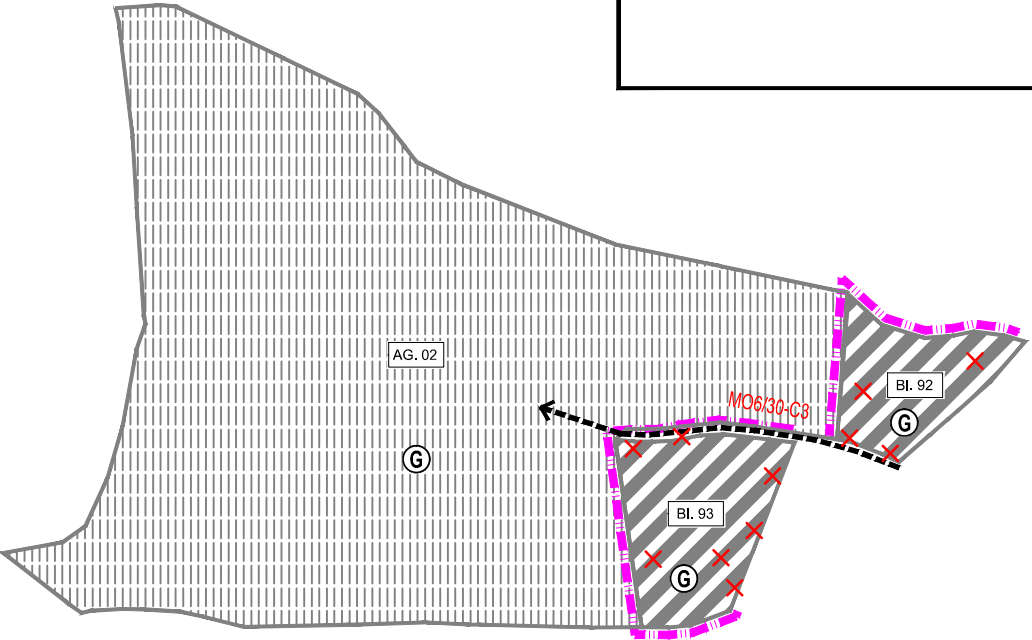



4.1.3


ÚPN obce NIŽNÁ, Zmeny a doplnky č.1 - návrh
VÝKRES RIEŠENIA VEREJNÉHO DOPRAVNÉHO VYBAVENIA

4.1.2

4.1.3

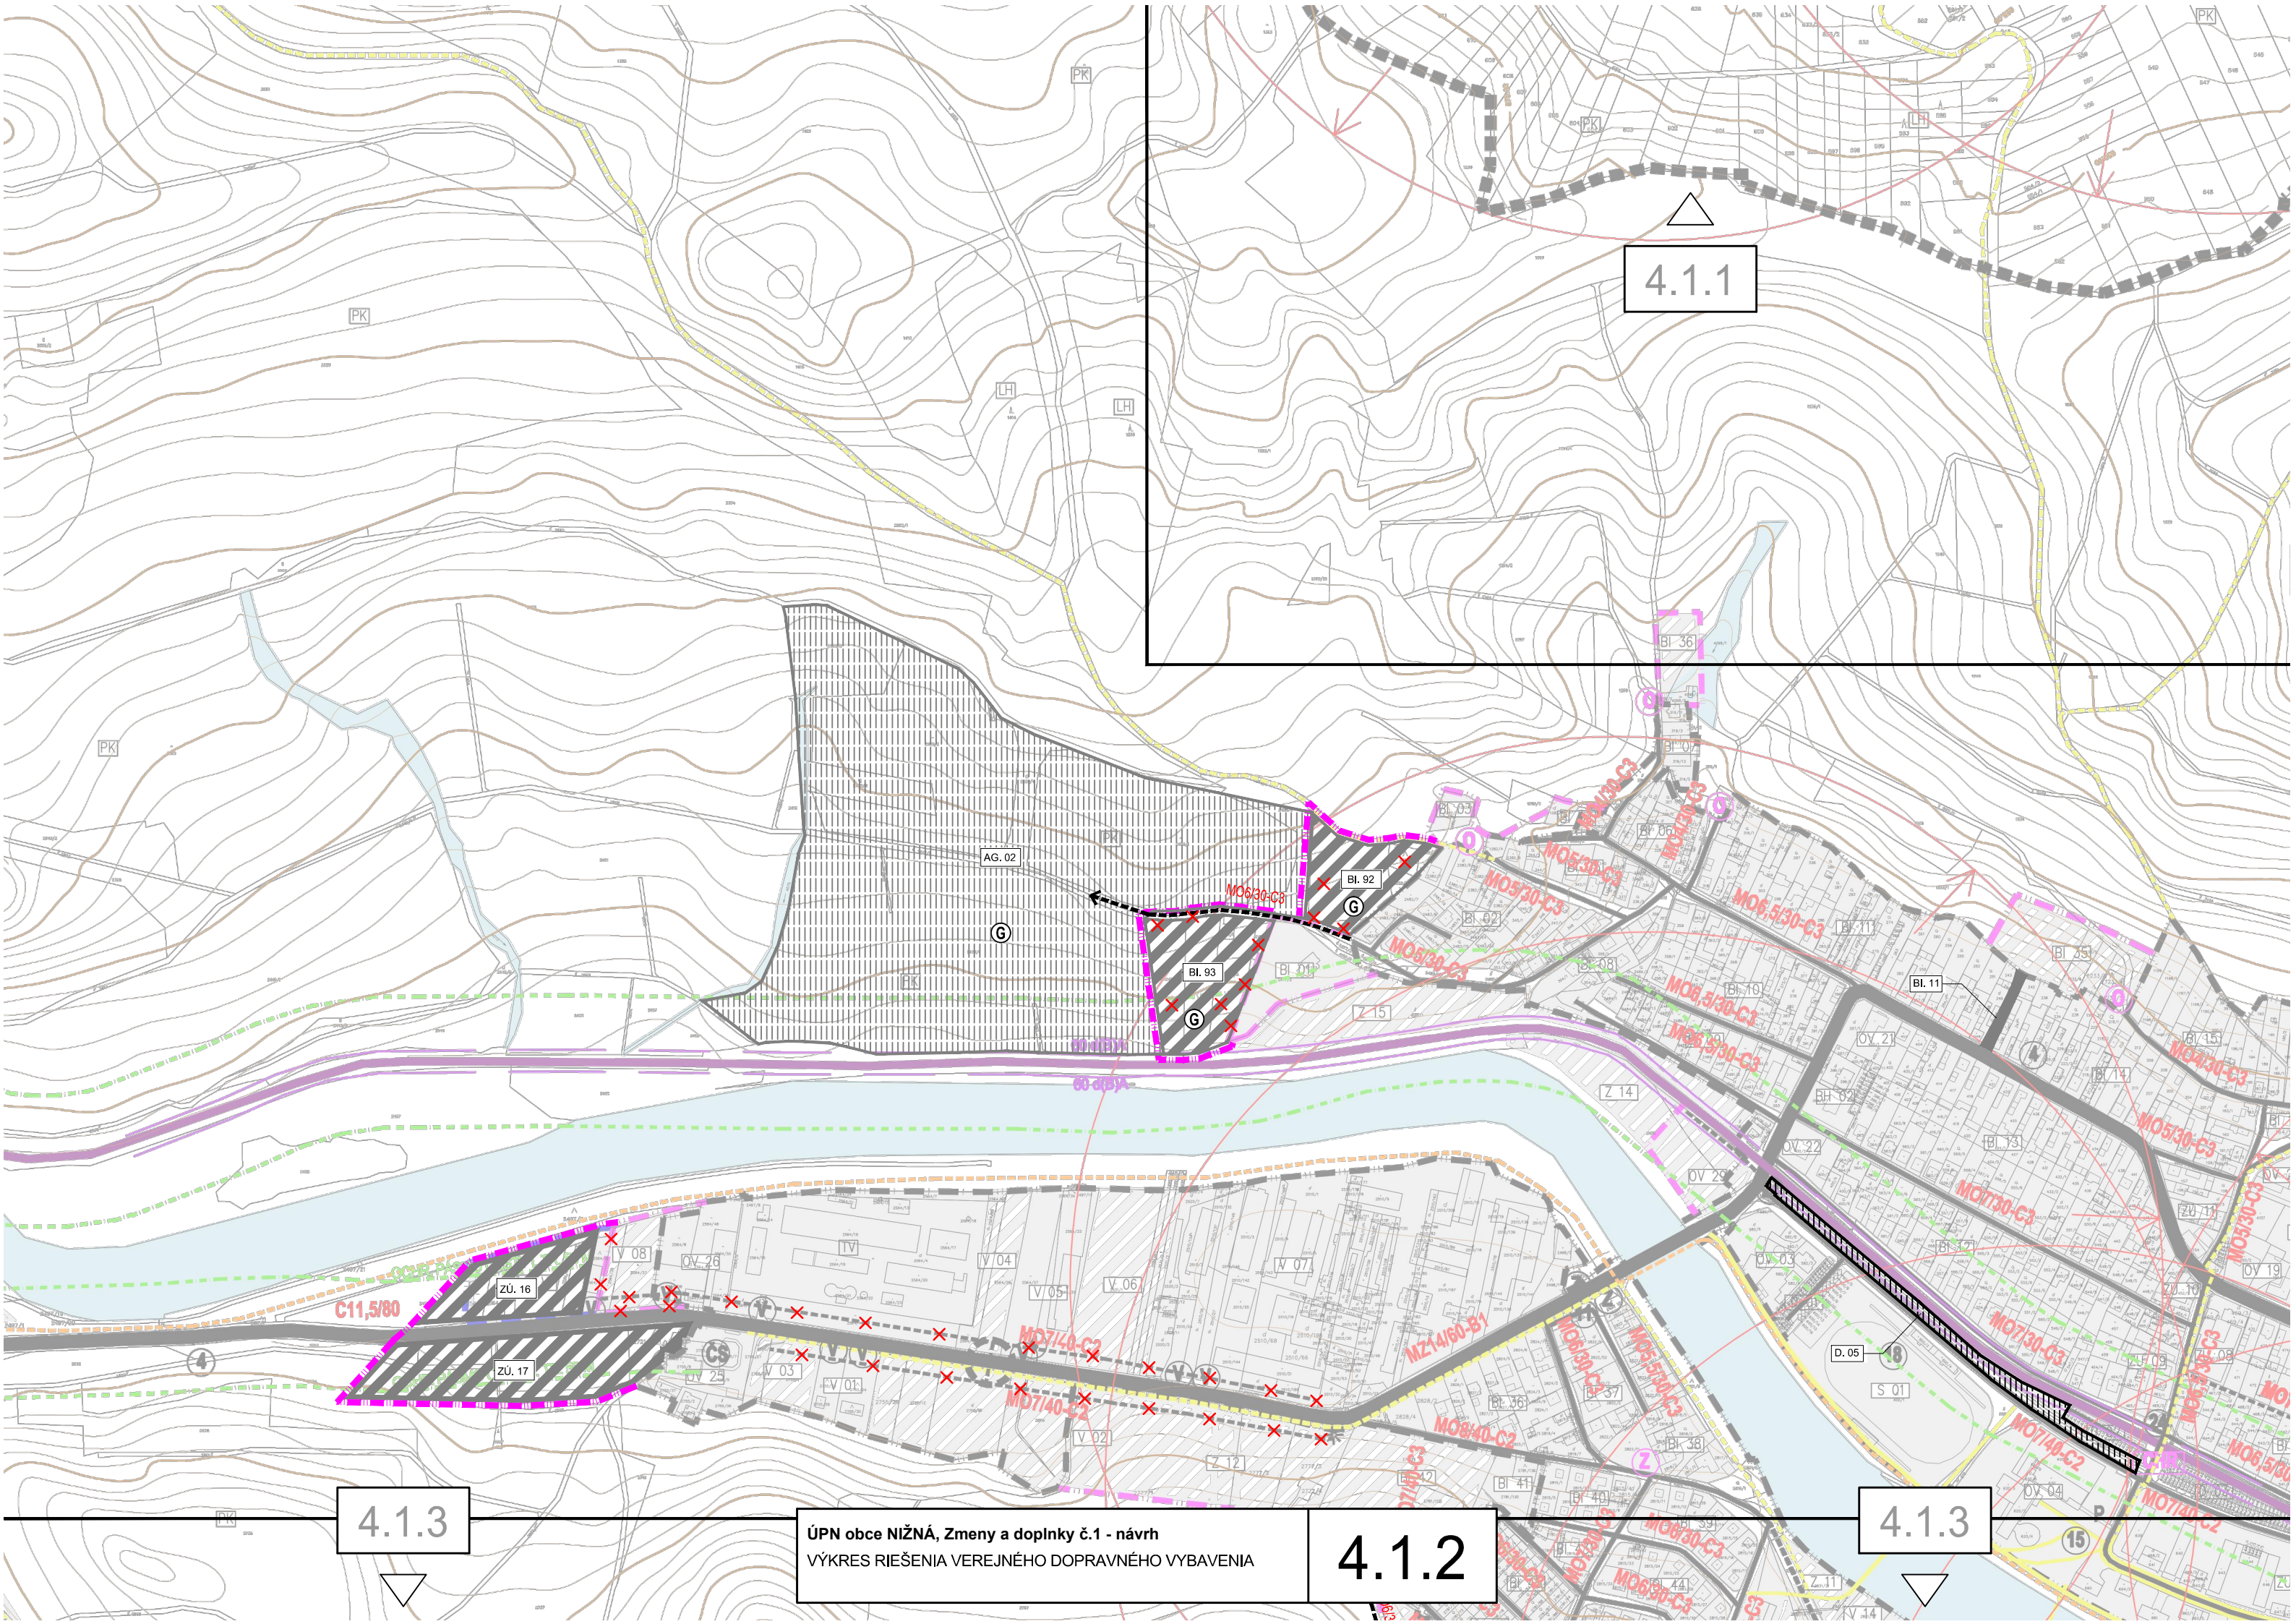

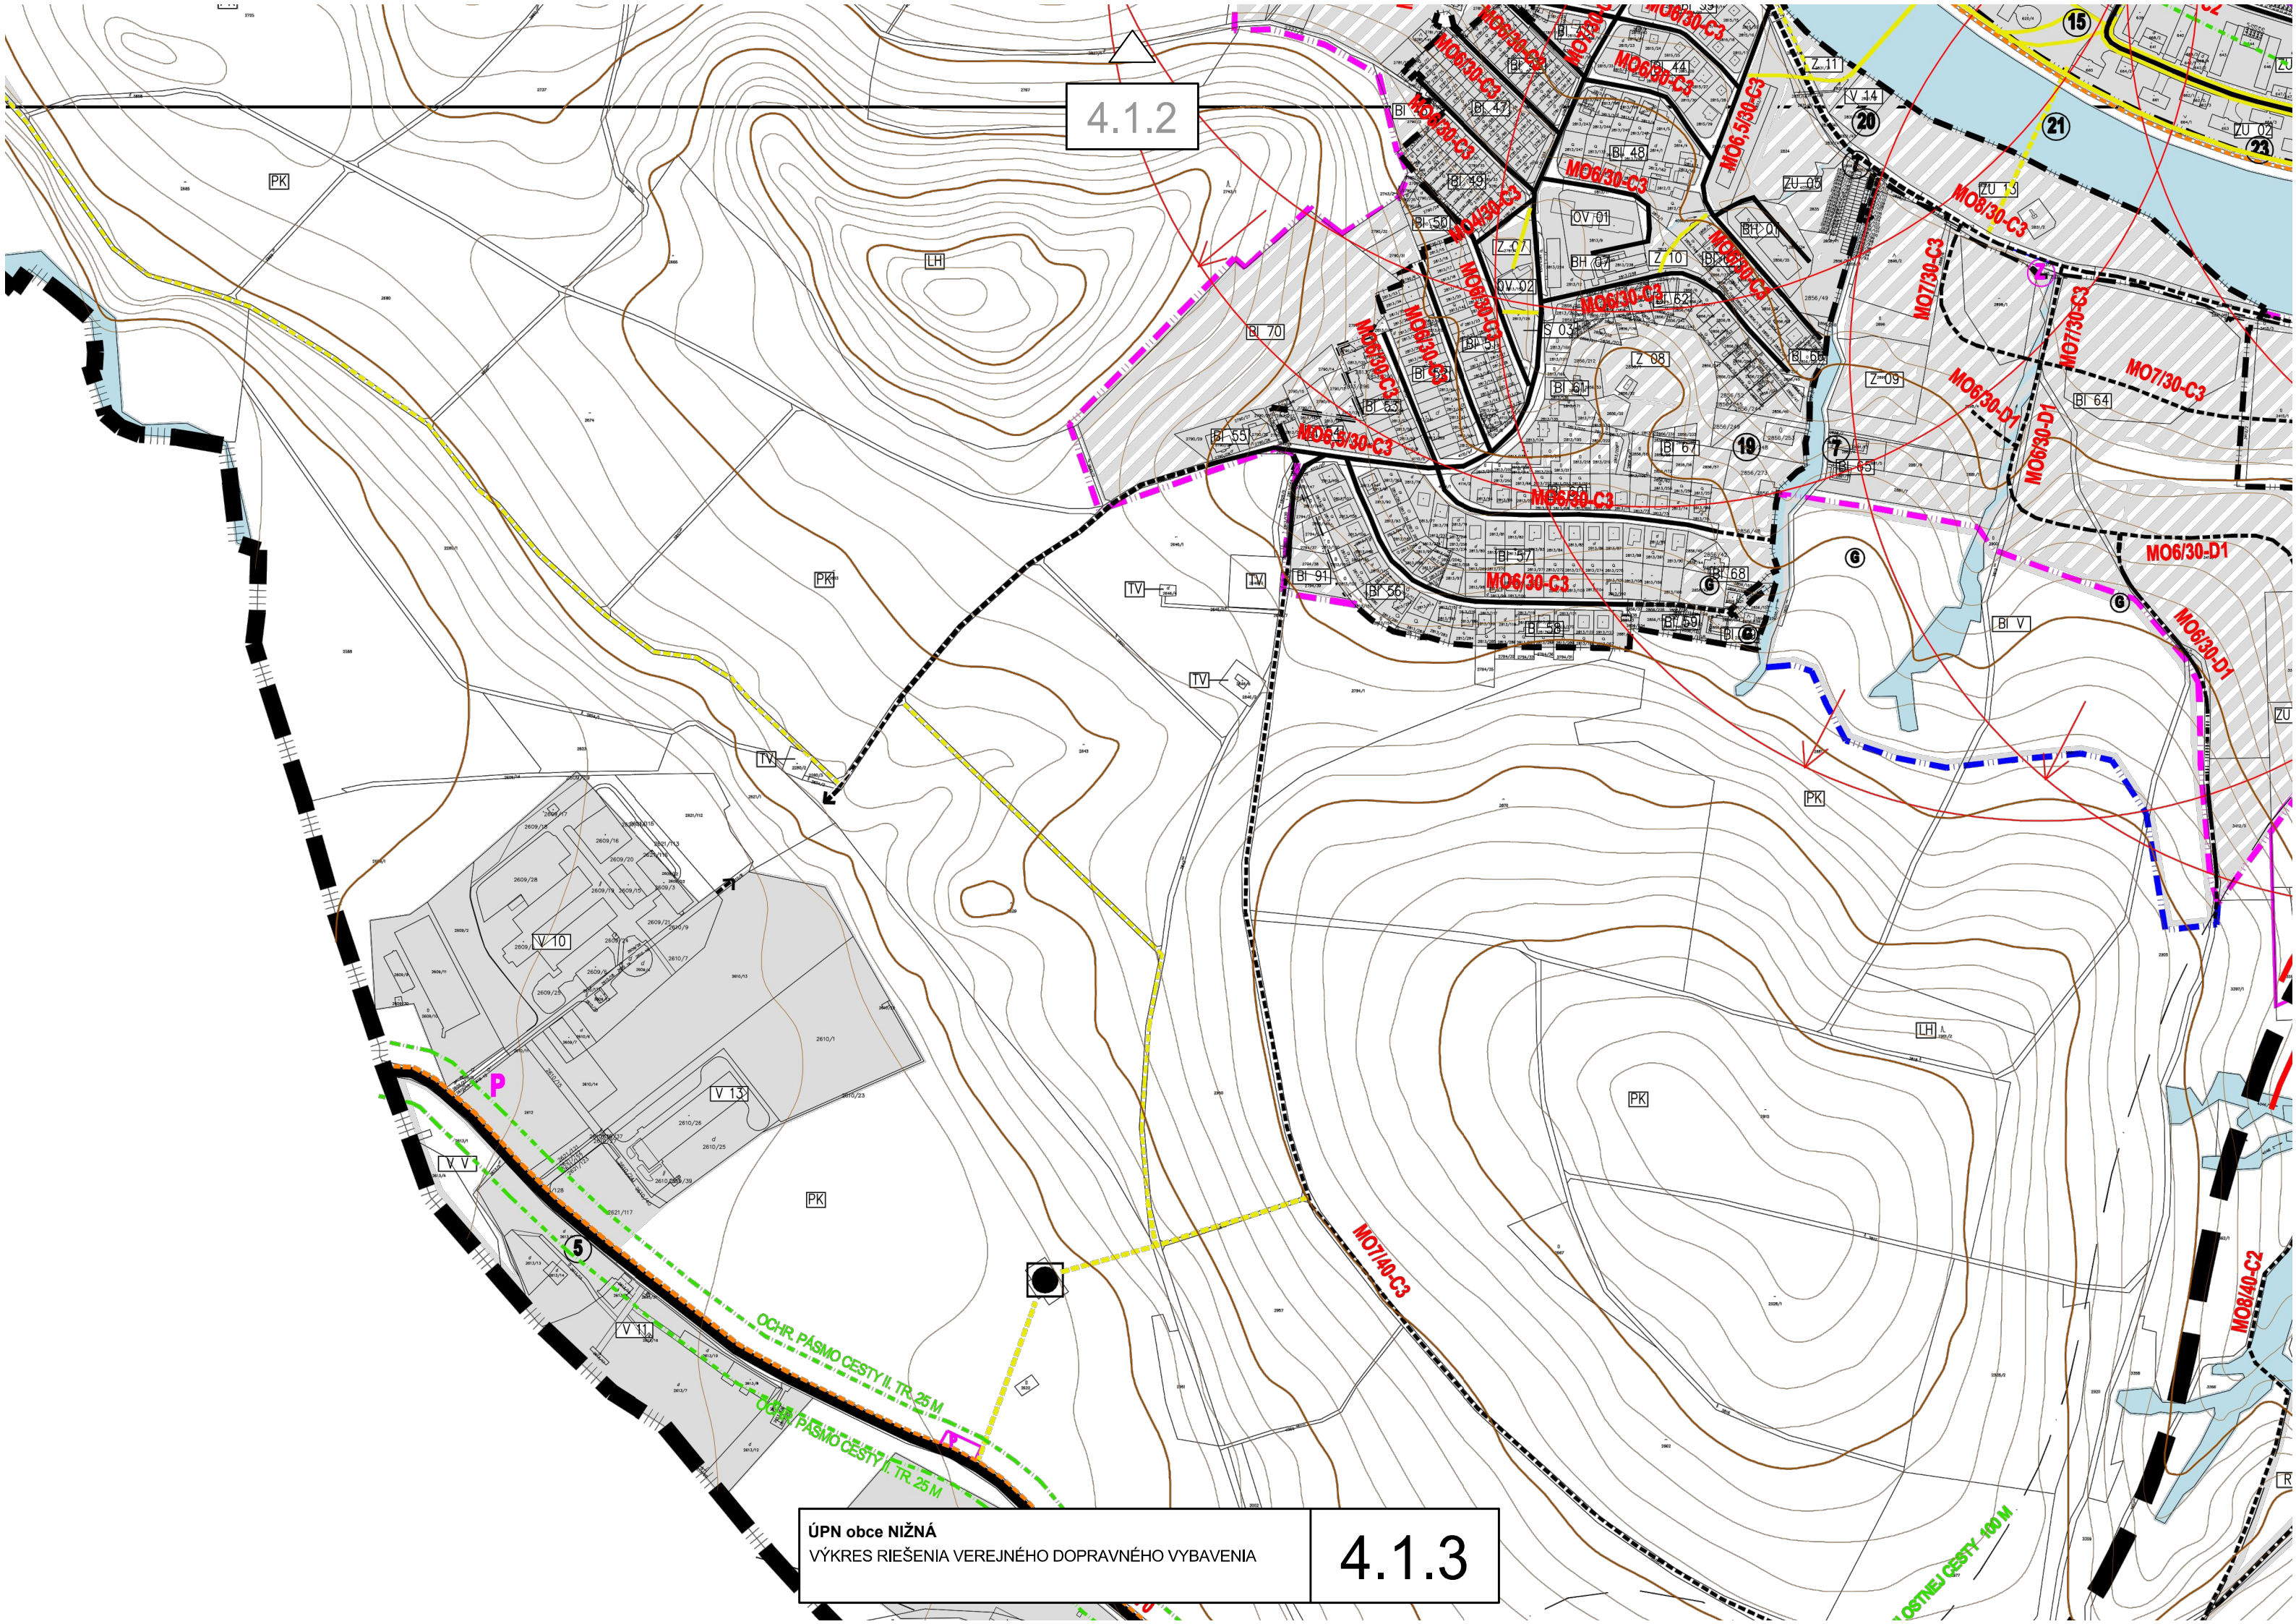




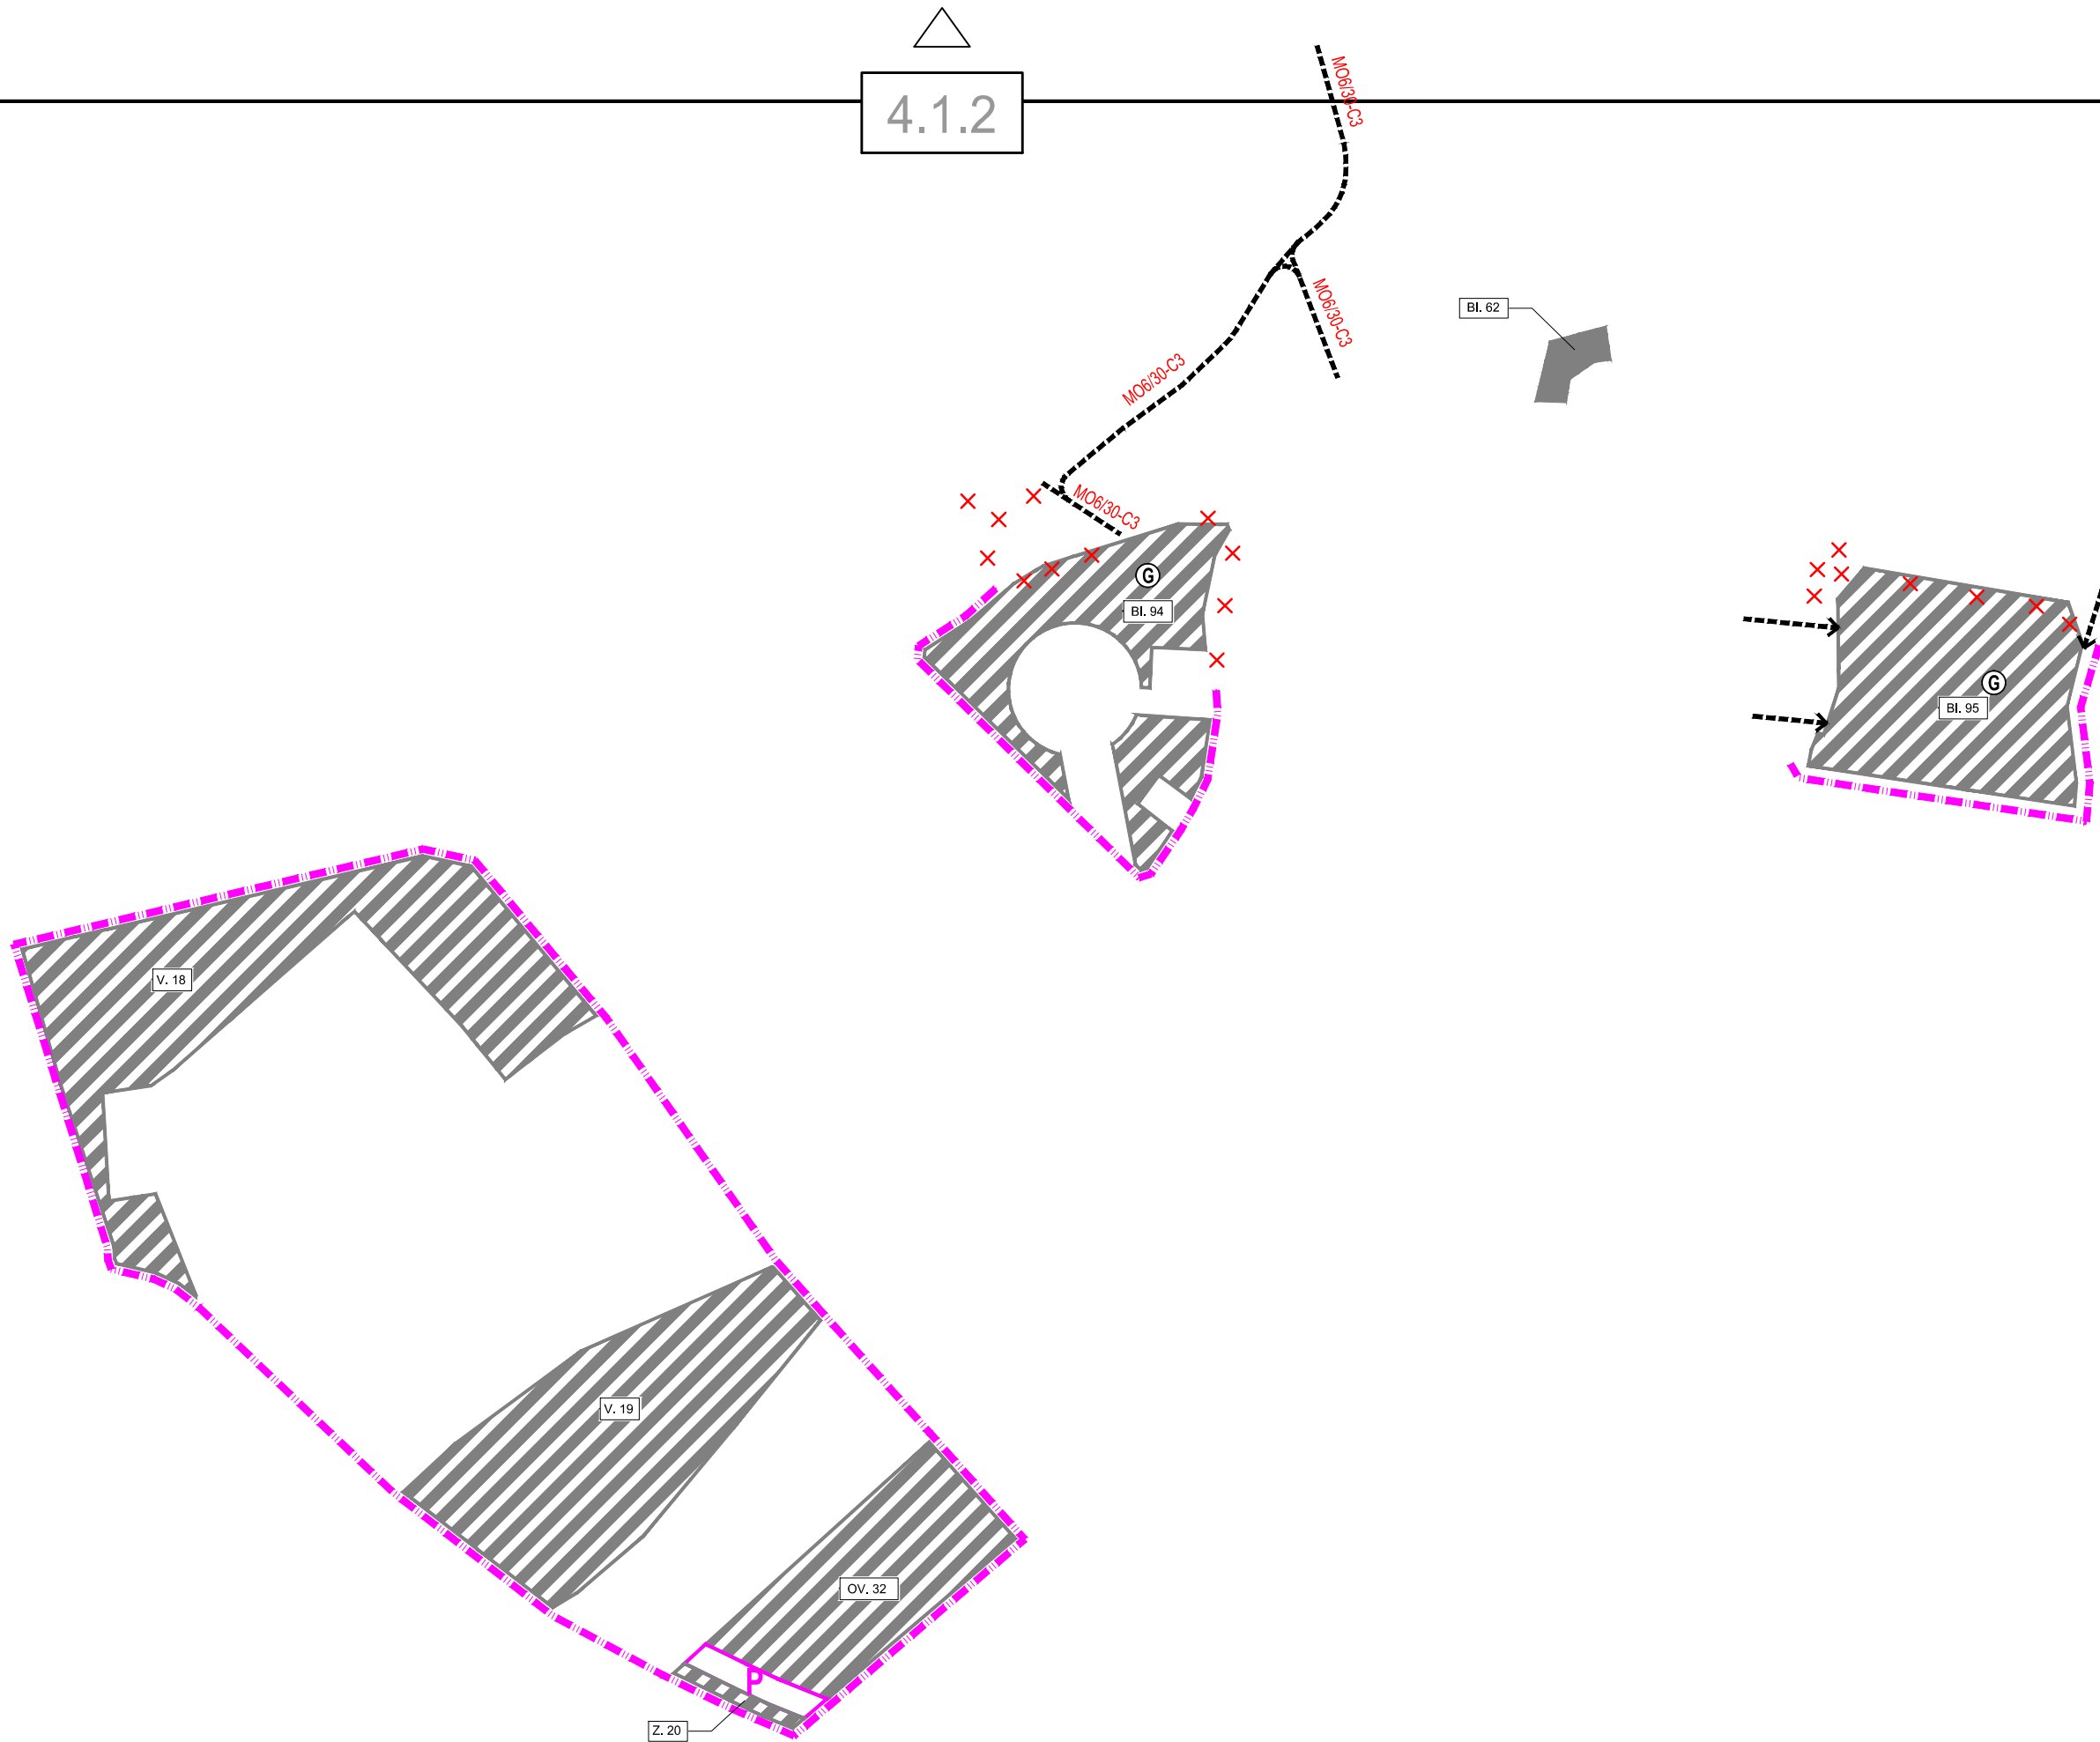



4.1.2

ÚPN obce NIŽNÁ, Zmeny a doplnky č.1 - návrh
VÝKRES RIEŠENIA VEREJNÉHO DOPRAVNÉHO VYBAVENIA

4.1.3

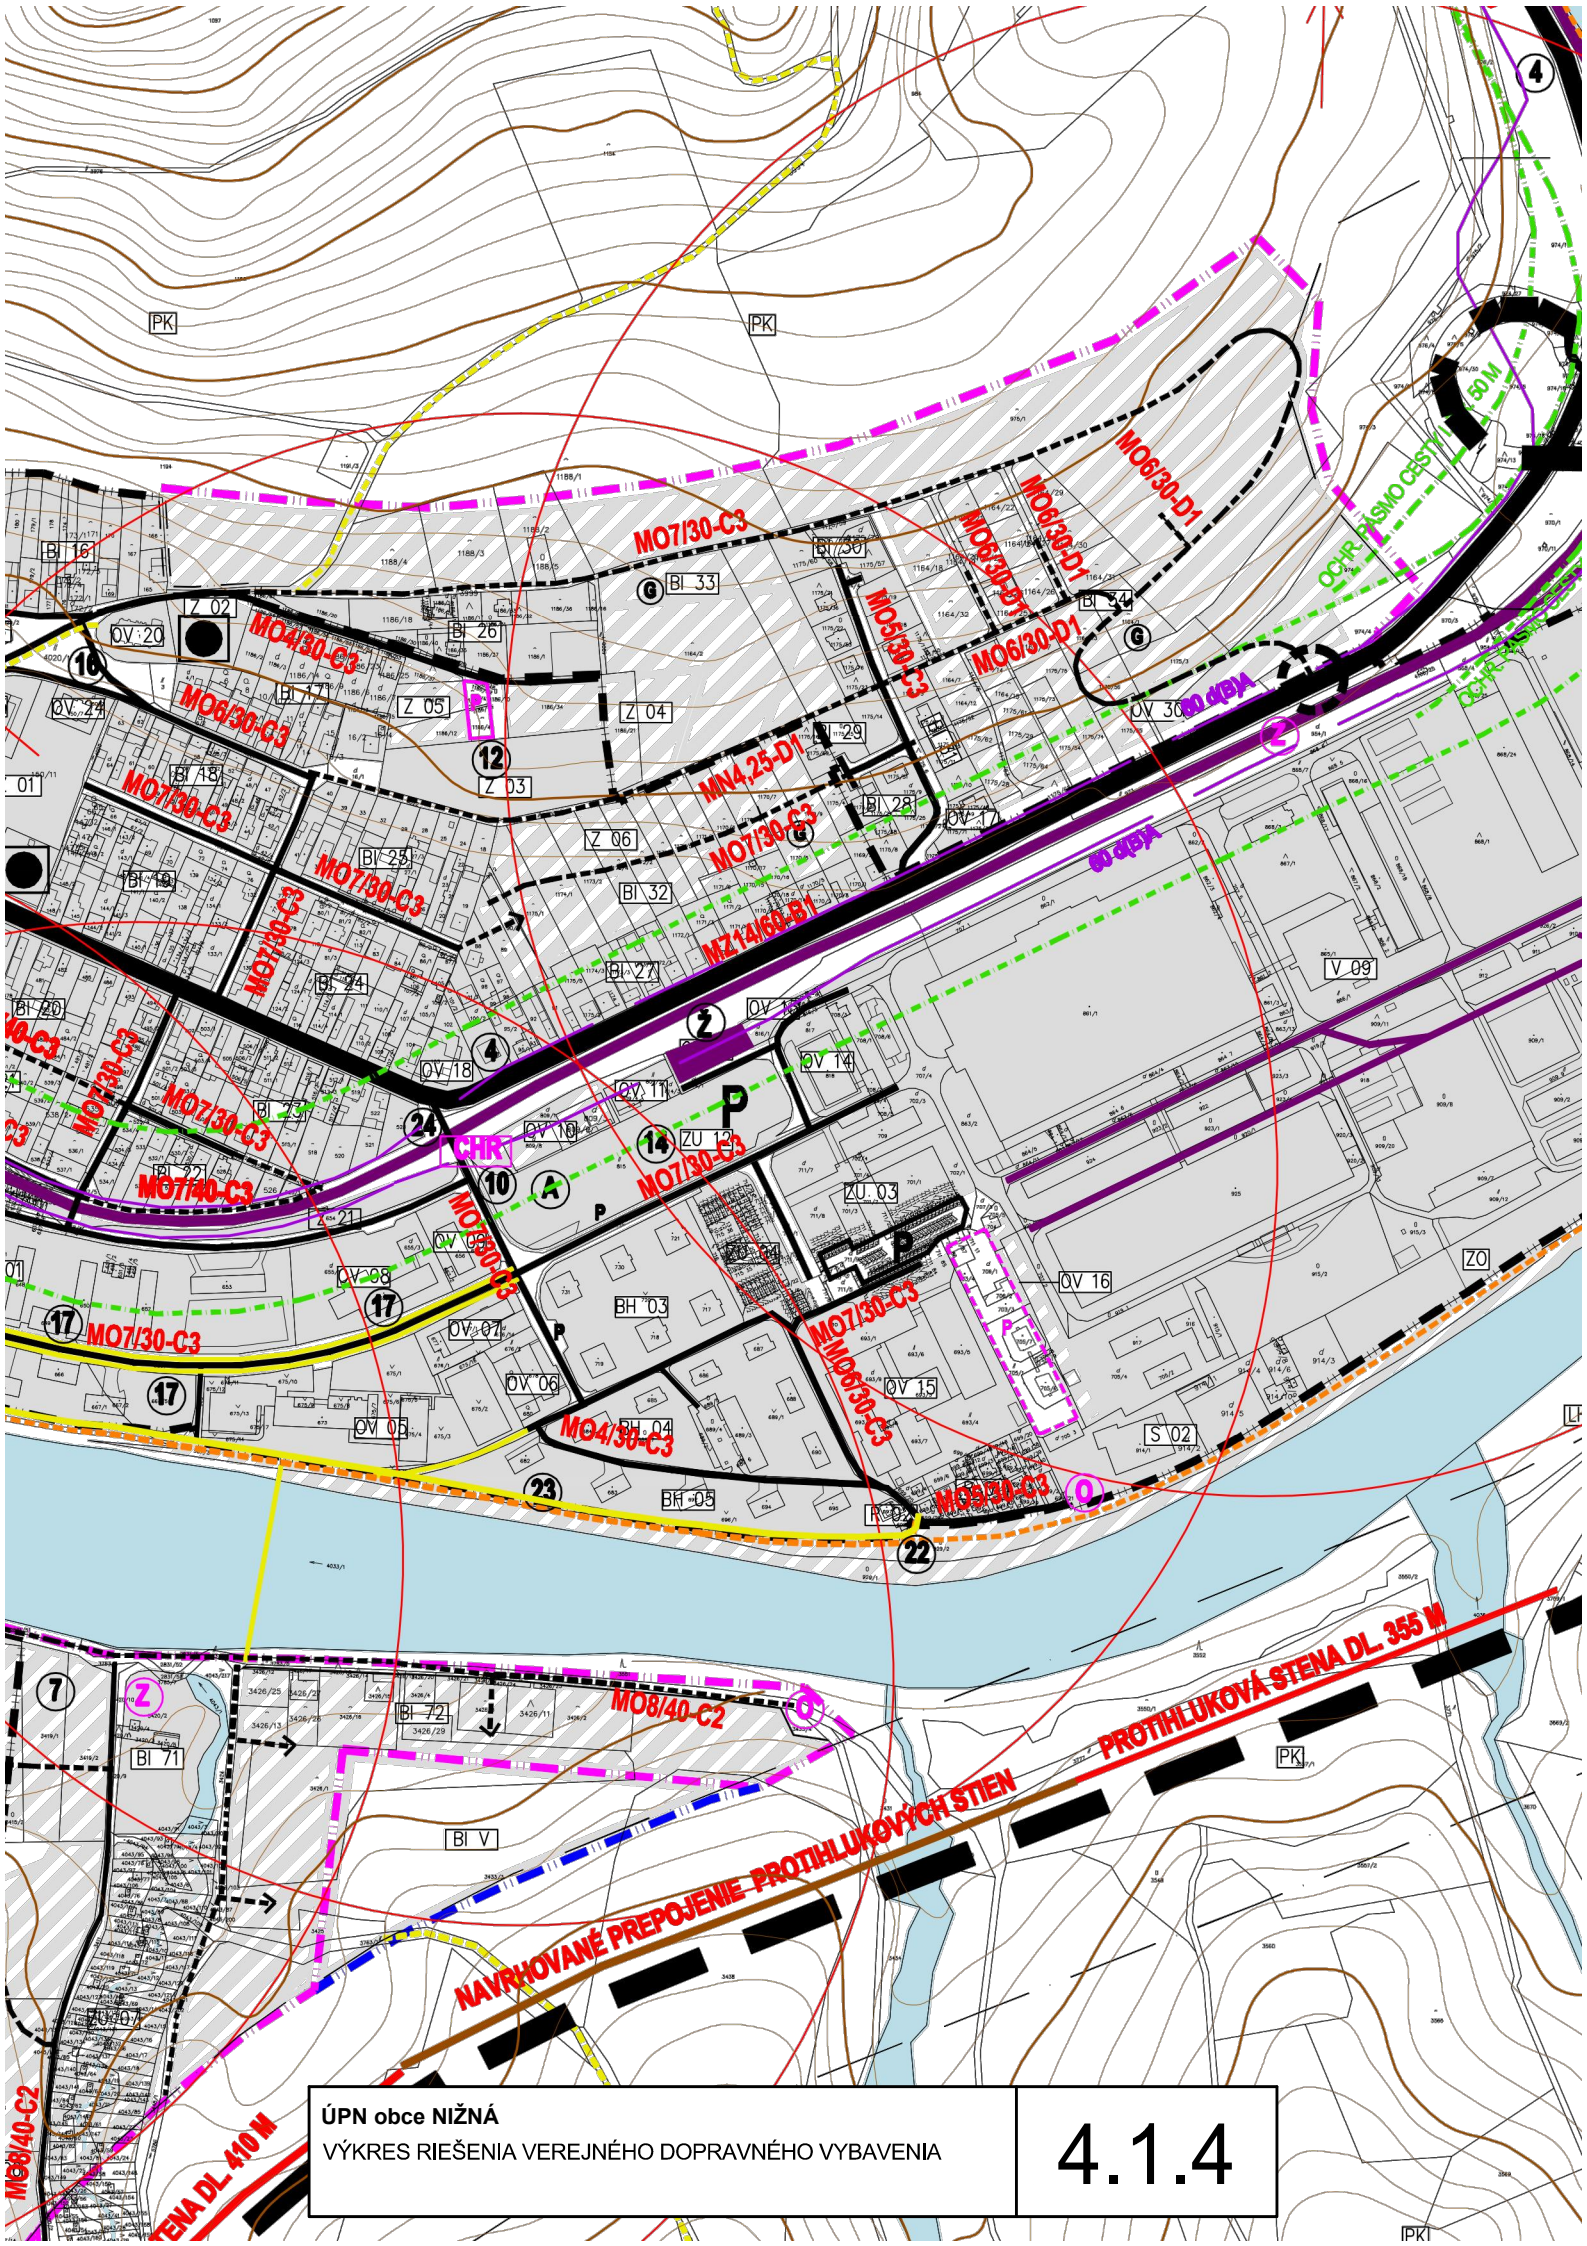

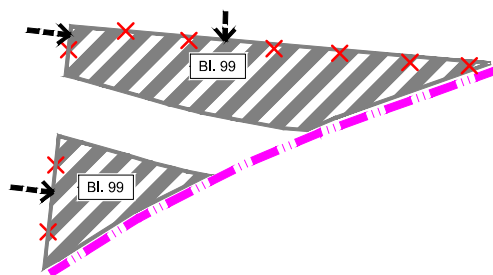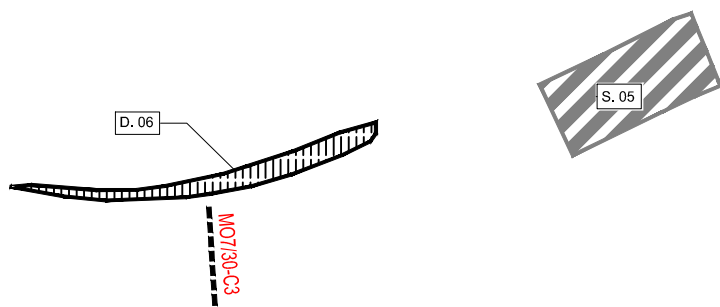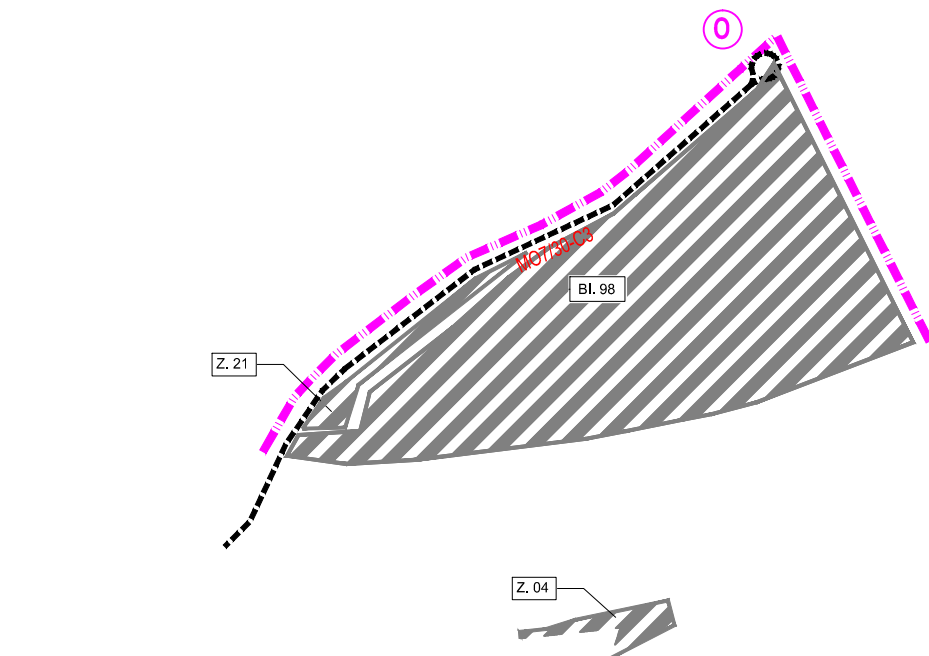

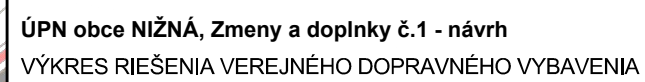

4.1.4

