
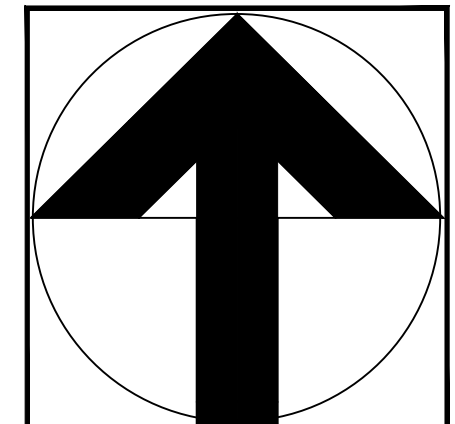
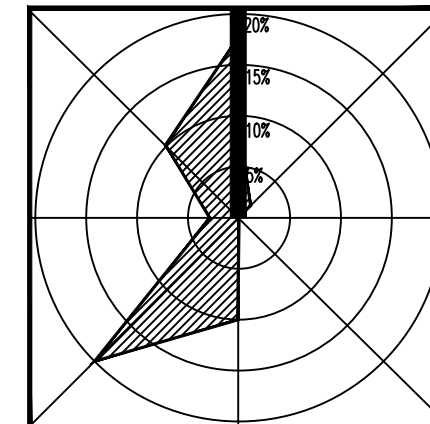
 


ÚZEMNÝ PLÁN OBCE NIŽNÁ

ZMENY A DOPLNKY č.1/2019

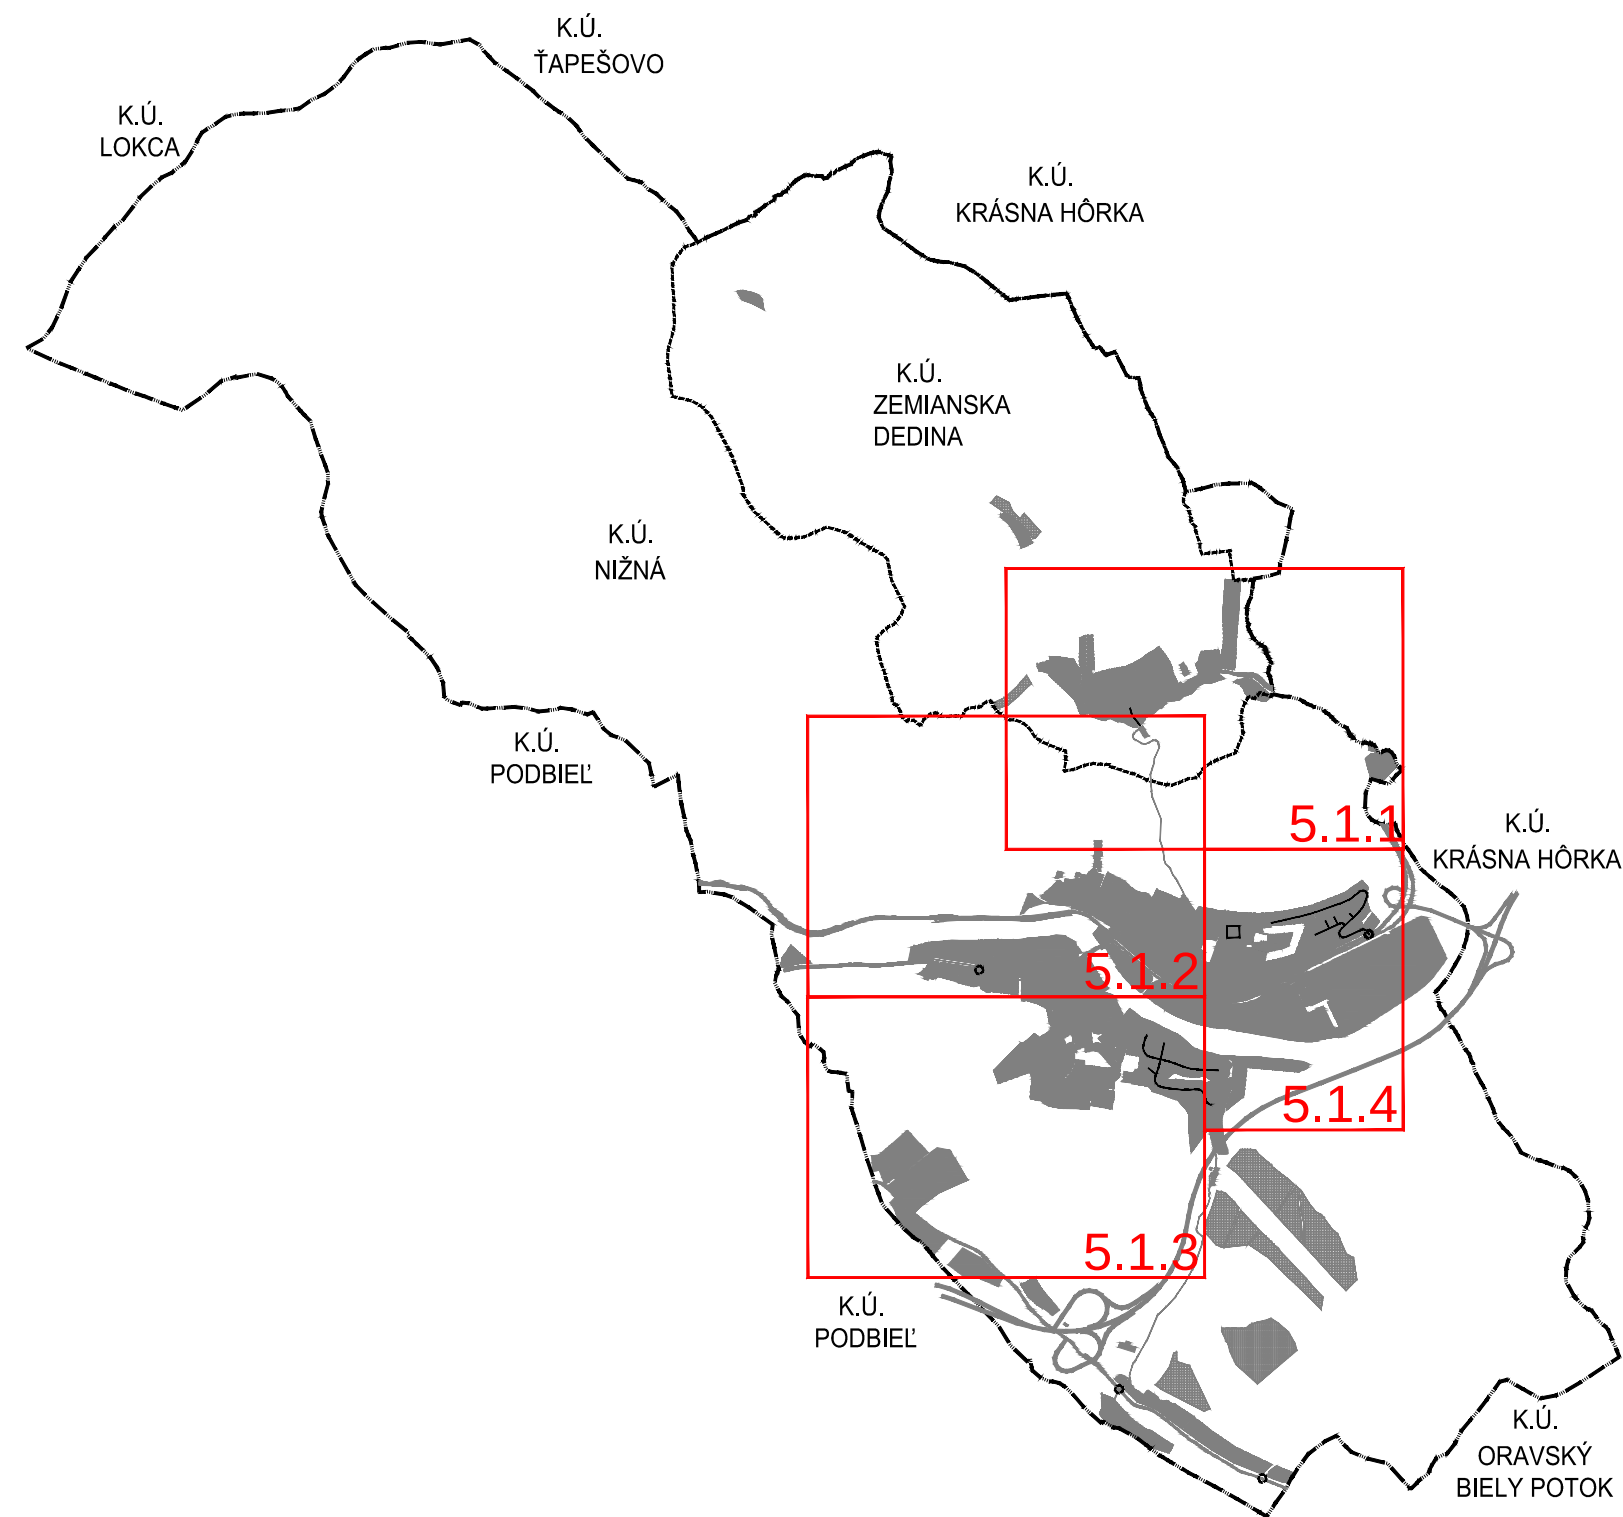

STAVOPROJEKT s.r.o. PREŠOV 		STAVBA: NIŽNÁ - ÚZEMNÝ PLÁN OBCE ZMENY A DOPLNKY č.1/2019	 ČÍSLO VÝKRESU: 5.1
ZODPOVEDNÝ PROJEKTANT: ING. ARCH. JÁN KRASNAY		OBSTARÁVATEĽ: OBEC NIŽNÁ, NOVÁ DOBA 506, 027 43 NIŽNÁ	
SPRACOVATEĽ: ING. ARCH. JÁN KRASNAY		SPRACOVATEĽ: STAVOPROJEKT s.r.o., JARKOVÁ 31, 080 01 PREŠOV	
OSOBA ODBORNE SPÔSOBILÁ PRE OBSTARÁVANIE: ING. ARCH. EVA ZAŤKOVÁ		STUPEŇ: NÁVRH	
MIERKA: 1 : 5 000	FORMÁT: 2x44	OBSAH: VÝKRES RIEŠENIA VEREJNÉHO TECHNICKÉHO VYBAVENIA OBCE NÁVRH RIEŠENIA VODNÉHO HOSPODÁRSTVA	
DÁTUM: 06.2019	Č. ZÁK.: 13058		

LEGENDA:

STAV	NÁVRH	VÝHLAD	
			HRANICA RIEŠENÉHO ÚZEMIA
			HRANICA KATASTRÁLNEHO ÚZEMIA
			HRANICA ZASTAVANÉHO ÚZEMIA K 1.1.1990
			HRANICA SKUTOČNÉHO ZASTAVANÉHO ÚZEMIA
			PLOCHY ZASTAVANÉHO ÚZEMIA
			OZNAČENIE REGULOVANÝCH PLÔCH
			VODNÉ PLOCHY
			RYCHLOSTNÁ CESTA R3

VODNÉ HOSPODÁRSTVO

STAV	NÁVRH	VÝHLAD	
			PRIVÁDZACIE POTRUBIE OSV
			ROZVÁDZACIA VODOVODNÁ SIEŤ
			VODOVODNÉ POTRUBIE NA ZRUŠENIE
			HRANICA TLAKOVÉHO PÁSMA
			VODOJEM
			VODNÝ ZDROJ
			OCHRANNÉ PÁSMO VODNÝCH ZDROJOV
			AUTOMATICKÁ TLAKOVÁ STANICA
			REDUKČNÝ VENTIL V PODZEMNEJ ŠACHTE
			ÚPRAVA KORYTA VODNÝCH TOKOV
			SKUPINOVÁ KANALIZÁCIA SKK JEDNOTNÁ GRAVITAČNÁ
			KANALIZÁCIA SPLAŠKOVÁ TLAKOVÁ
			KANALIZÁCIA SPLAŠKOVÁ GRAVITAČNÁ
			ČISTIAREŇ ODPADOVÝCH VÔD
			PÁSMO HYGIENICKEJ OCHRANY ČOV

LEGENDA:

  HRANICA SKUTOČNÉHO ZASTAVANÉHO ÚZEMIA


VODNÉ HOSPODÁRSTVO

  ORAVSKÝ SKUPINOVÝ VODOVOD (OSV)

  ROZVÁDZACIA VODOVODNÁ SIEŤ



  ÚPRAVA KORYTA VODNÝCH TOKOV


  KANALIZACIA SPLAŠKOVÁ GRAVITAČNÁ

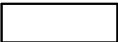  JAV NA ZRUŠENIE


  VYUŽITIE ÚZEMIA PODMIENENÉ GEOLOGICKÝM POSUDKOM

DOPRAVNÁ VYBAVENOSŤ

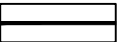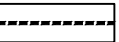  MIESTNE KOMUNIKÁCIE

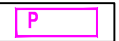  PARKOVISKO

REGULATÍVY ÚZEMNÉHO ROZVOJA:

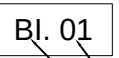 OZNAČENIE REGULOVANÝCH PLÔCH

 ČÍSLO PLOCHY

 FUNKCIA


- AG - PLOCHA AGROTURISTIKY
BI - BÝVANIE V RODINNÝCH DOMOCH
D - DOPRAVNÉ PLOCHY
OV - OBČIANSKA BYBAVENOSŤ
V - PLOCHA VÝROBY A SKLADOV
Z - PLOCHY VEREJNEJ A PARKOVEJ ZELENÉ
ZÚ - ZMIEŠANÉ ÚZEMIE

ZOZNAM VEREJNOPROSPEŠNÝCH STAVIEB

 OZNAČENIE VEREJNOPROSPEŠNEJ STAVBY

- 46 - ÚPRAVA KORYTA VODNÉHO TOKU ZEMIANSKA DEDINA
47 - ŠPORTOVÁ HALA


VEREJNOPROSPEŠNÝMI STAVBAMI ĎALEJ SÚ AJ PLOCHY VŠETKÝCH LÍNIOVÝCH VEDENÍ A OBJEKTOV TECHNICKEJ INFRAŠTRUKTÚRY (ELEKTRICKÉ VEDENIA, PLYNOVODY, VODOVODY, KANALIZÁCIE , TELEKOMUNIKAČNÉ VEDENIA, DIAL'KOVÉ KÁBLE A POD) VRÁTANE ICH OCHRANNÝCH PÁSIEM, ZARIADENIA TE CHNICKEJ INFRAŠTRUKTÚRY (ČERPACIE STANICE VODY A KANALIZÁCIE , REGULAČNÉ STANICE , VYSIELAČE A PODOBNE) VRÁTANE ICH OCHRANNÝCH PÁSIEM, VEREJNÉ AUTOMOBILOVÉ, CYKLISTICKÉ A PEŠIE KOMUNIKÁCIE , VRÁTANE MOSTNÝCH OBJEKTOV, PLOCHY ZASTÁVOK HROMADNEJ DOPRAVY, VRÁTANE ZASTÁVKOVÝCH PRUHOV, PLOCHY VEREJNÝCH PARKOVÍSK , PLOCHY A STAVBY PROTIPOVODŇOVEJ OCHRANY

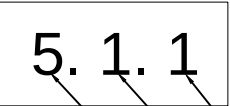 OZNAČENIE VÝKRESOV

 ČÍSLO VÝREZU

 ČÍSLO ZaD

 ČÍSLO VÝKRESU

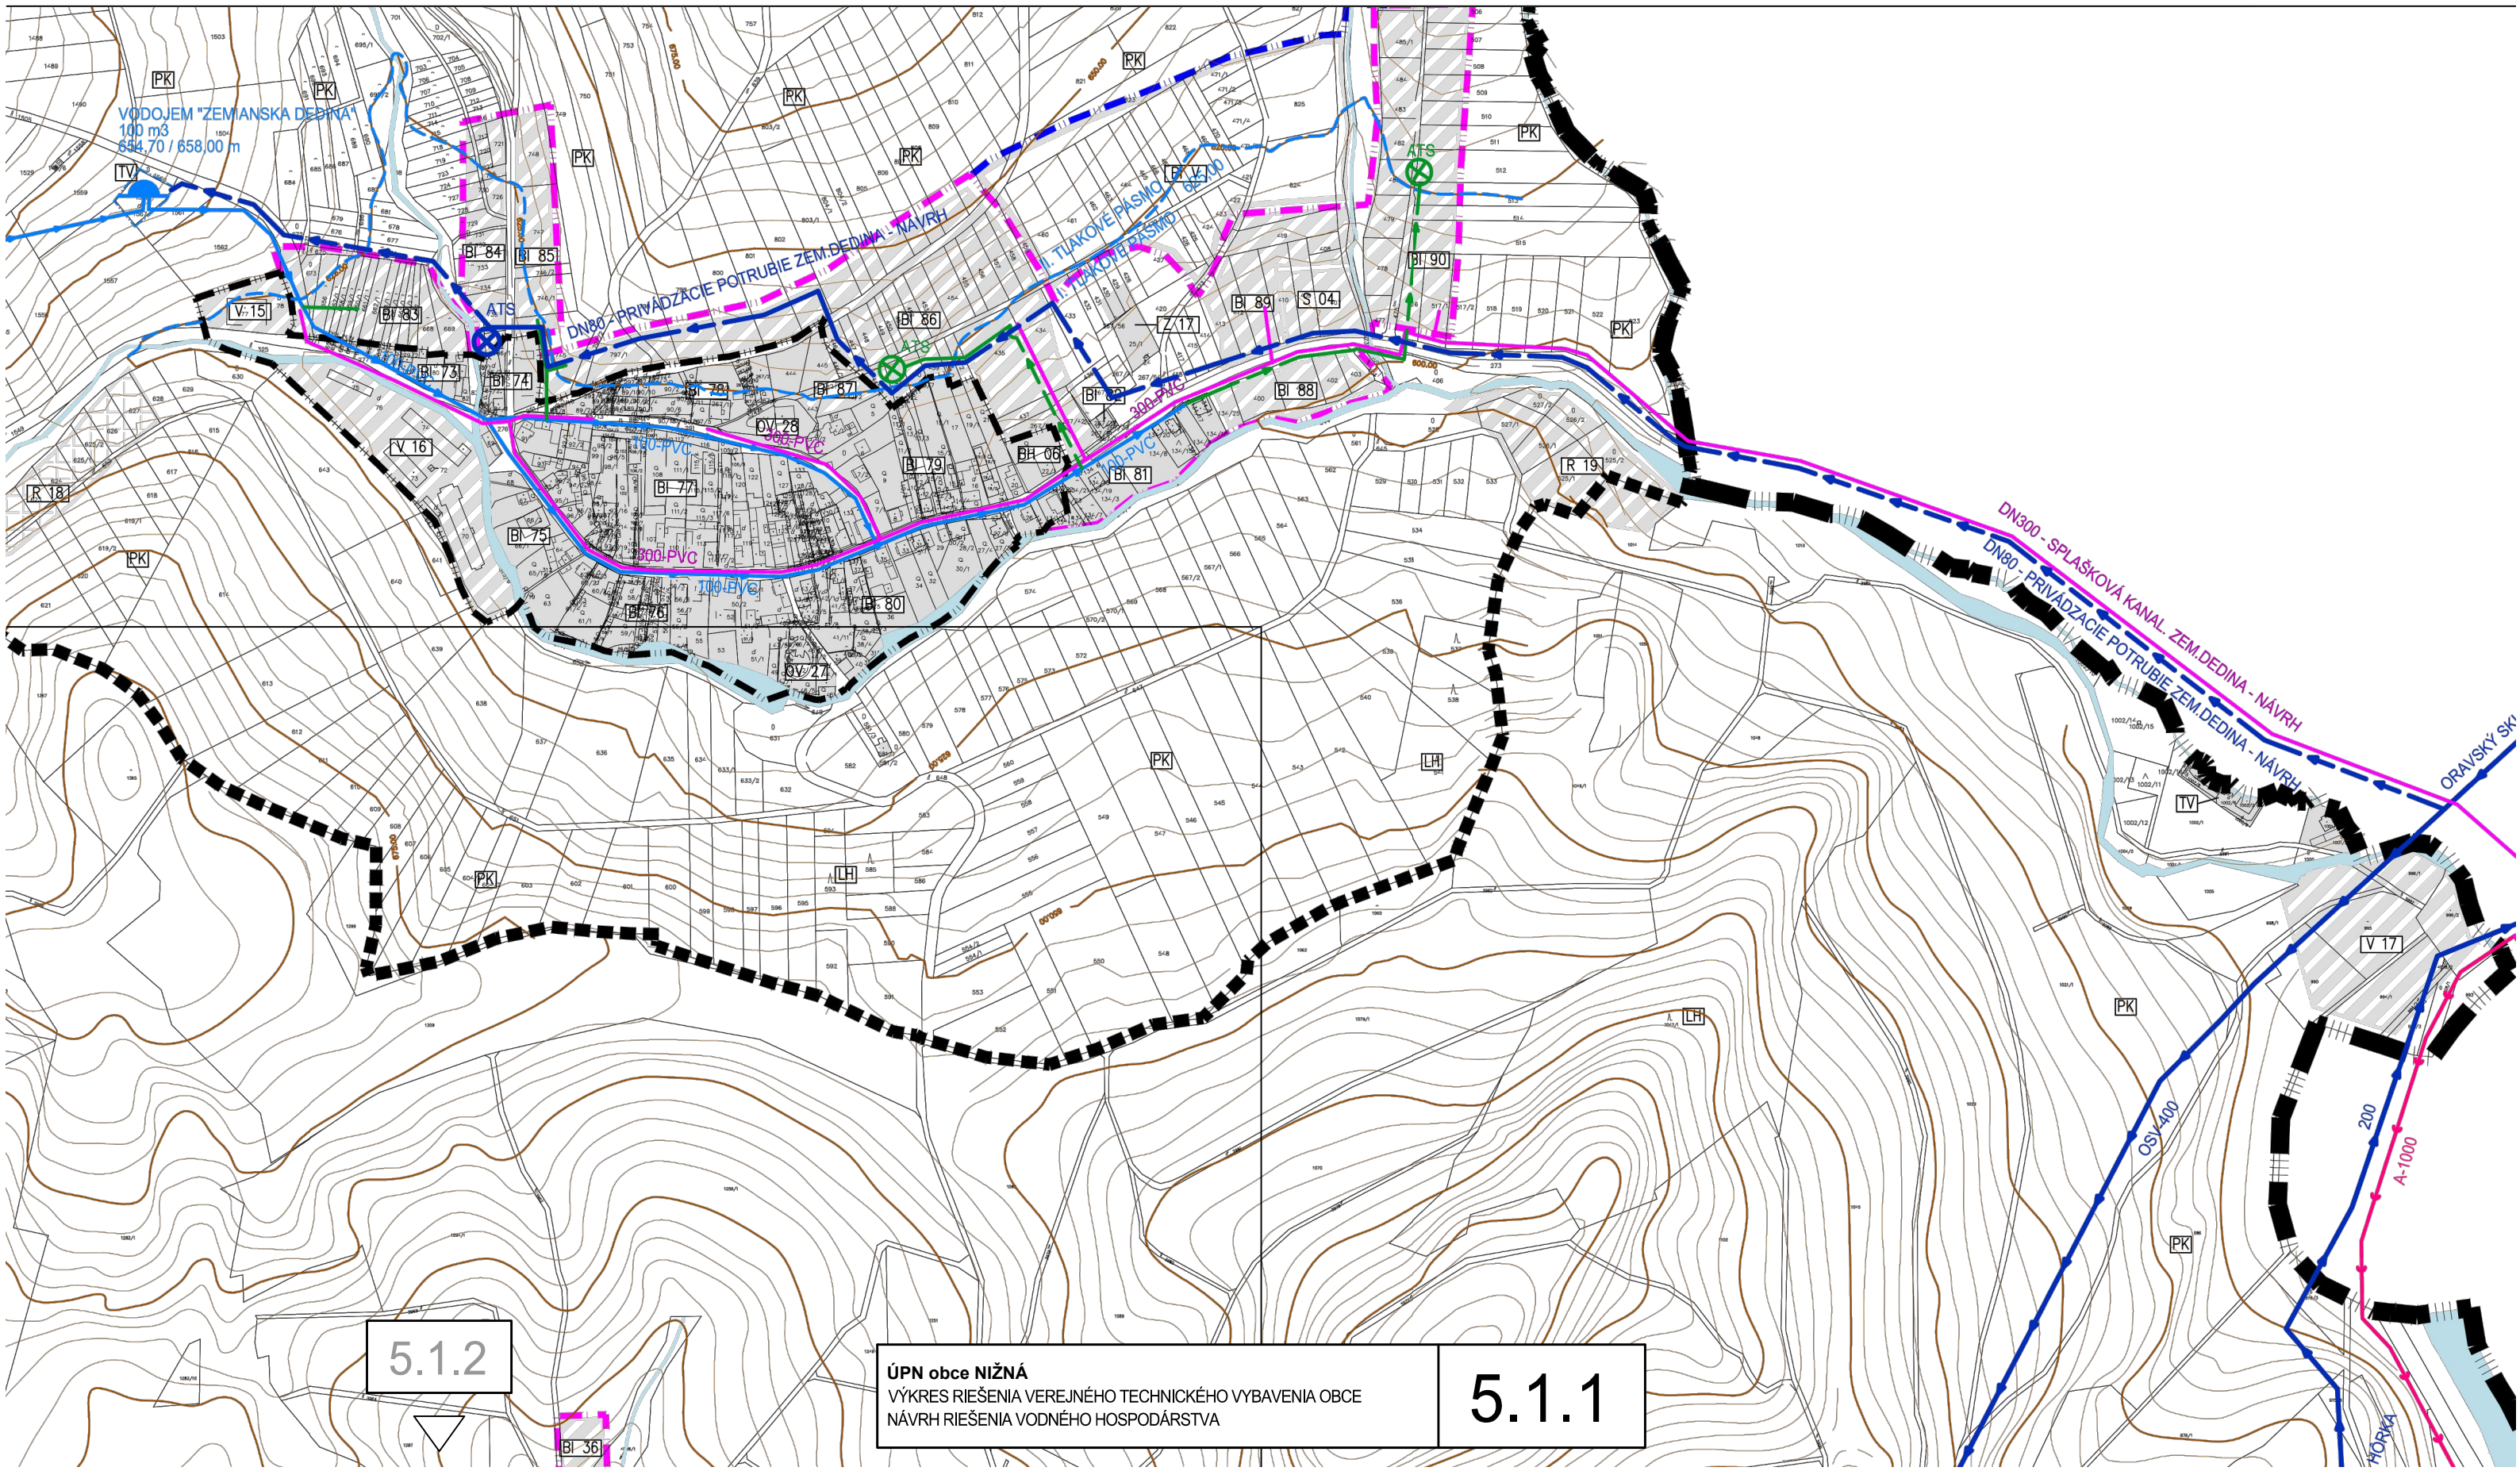

5.1.2

ÚPN obce NIŽNÁ
VÝKRES RIEŠENIA VEREJNÉHO TECHNICKÉHO VYBAVENIA OBCE
NÁVRH RIEŠENIA VODNÉHO HOSPODÁRSTVA



5.1.1


5.1.2



ÚPN obce NIŽNÁ, Zmeny a doplnky č.1 - návrh
VÝKRES RIEŠENIA VEREJNÉHO TECHNICKÉHO VYBAVENIA OBCE
NÁVRH RIEŠENIA VODNÉHO HOSPODÁRSTVA

5.1.1

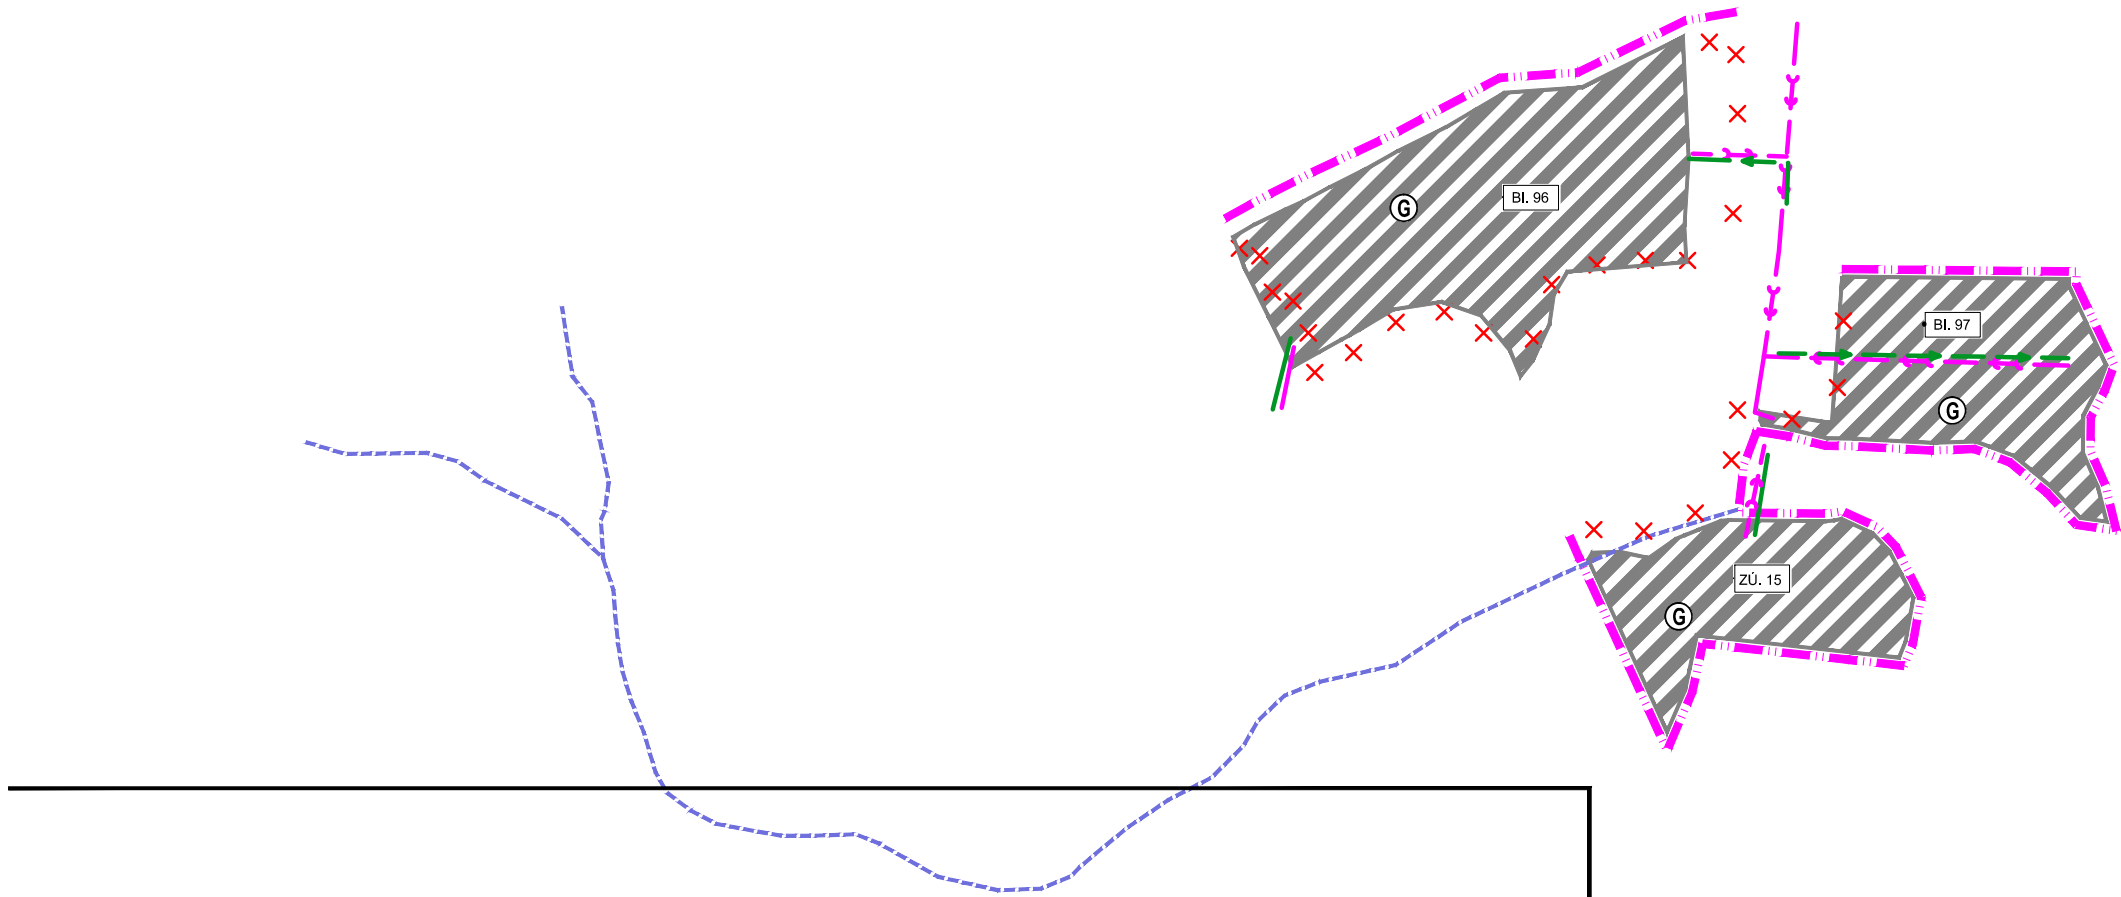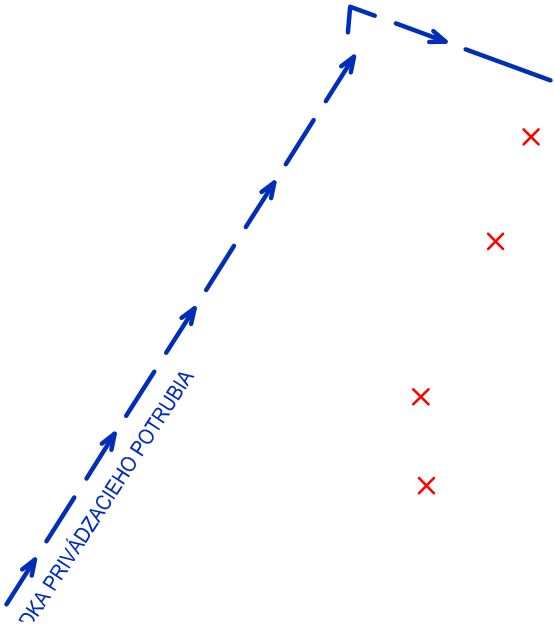


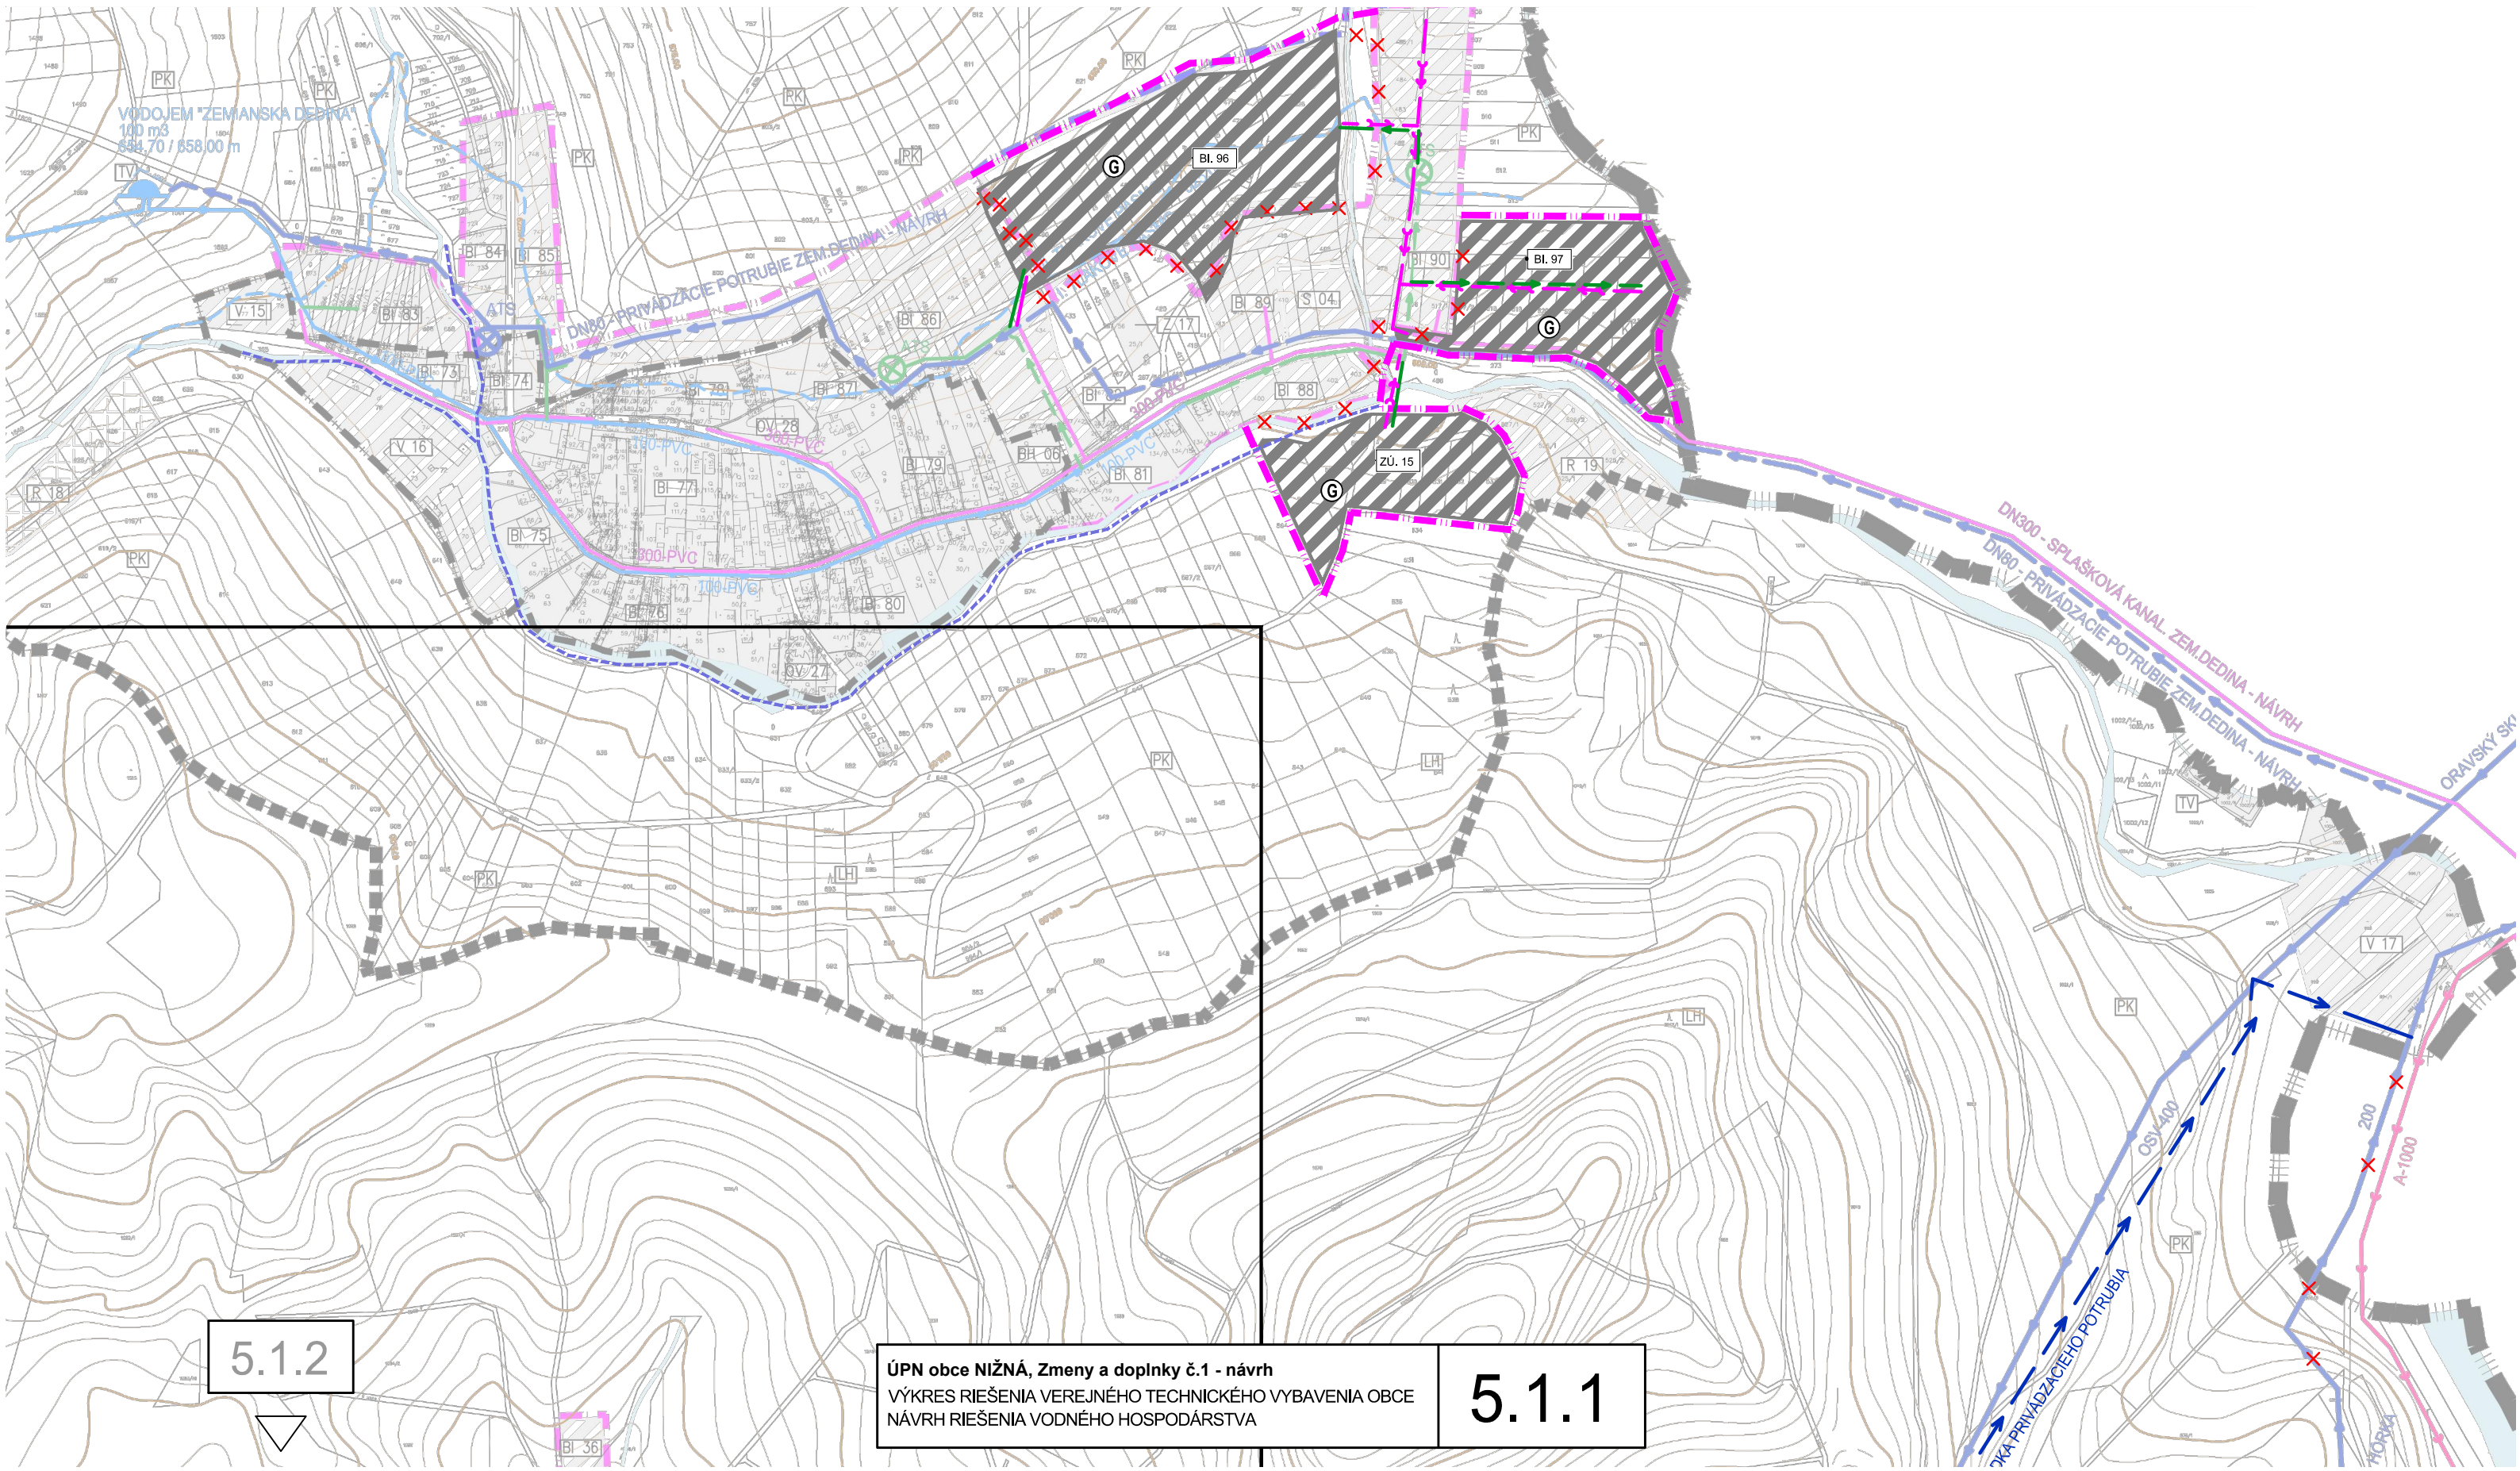

5.1.2

ÚPN obce NIŽNÁ, Zmeny a doplnky č.1 - návrh
VÝKRES RIEŠENIA VEREJNÉHO TECHNICKÉHO VYBAVENIA OBCE
NÁVRH RIEŠENIA VODNÉHO HOSPODÁRSTVA

5.1.1

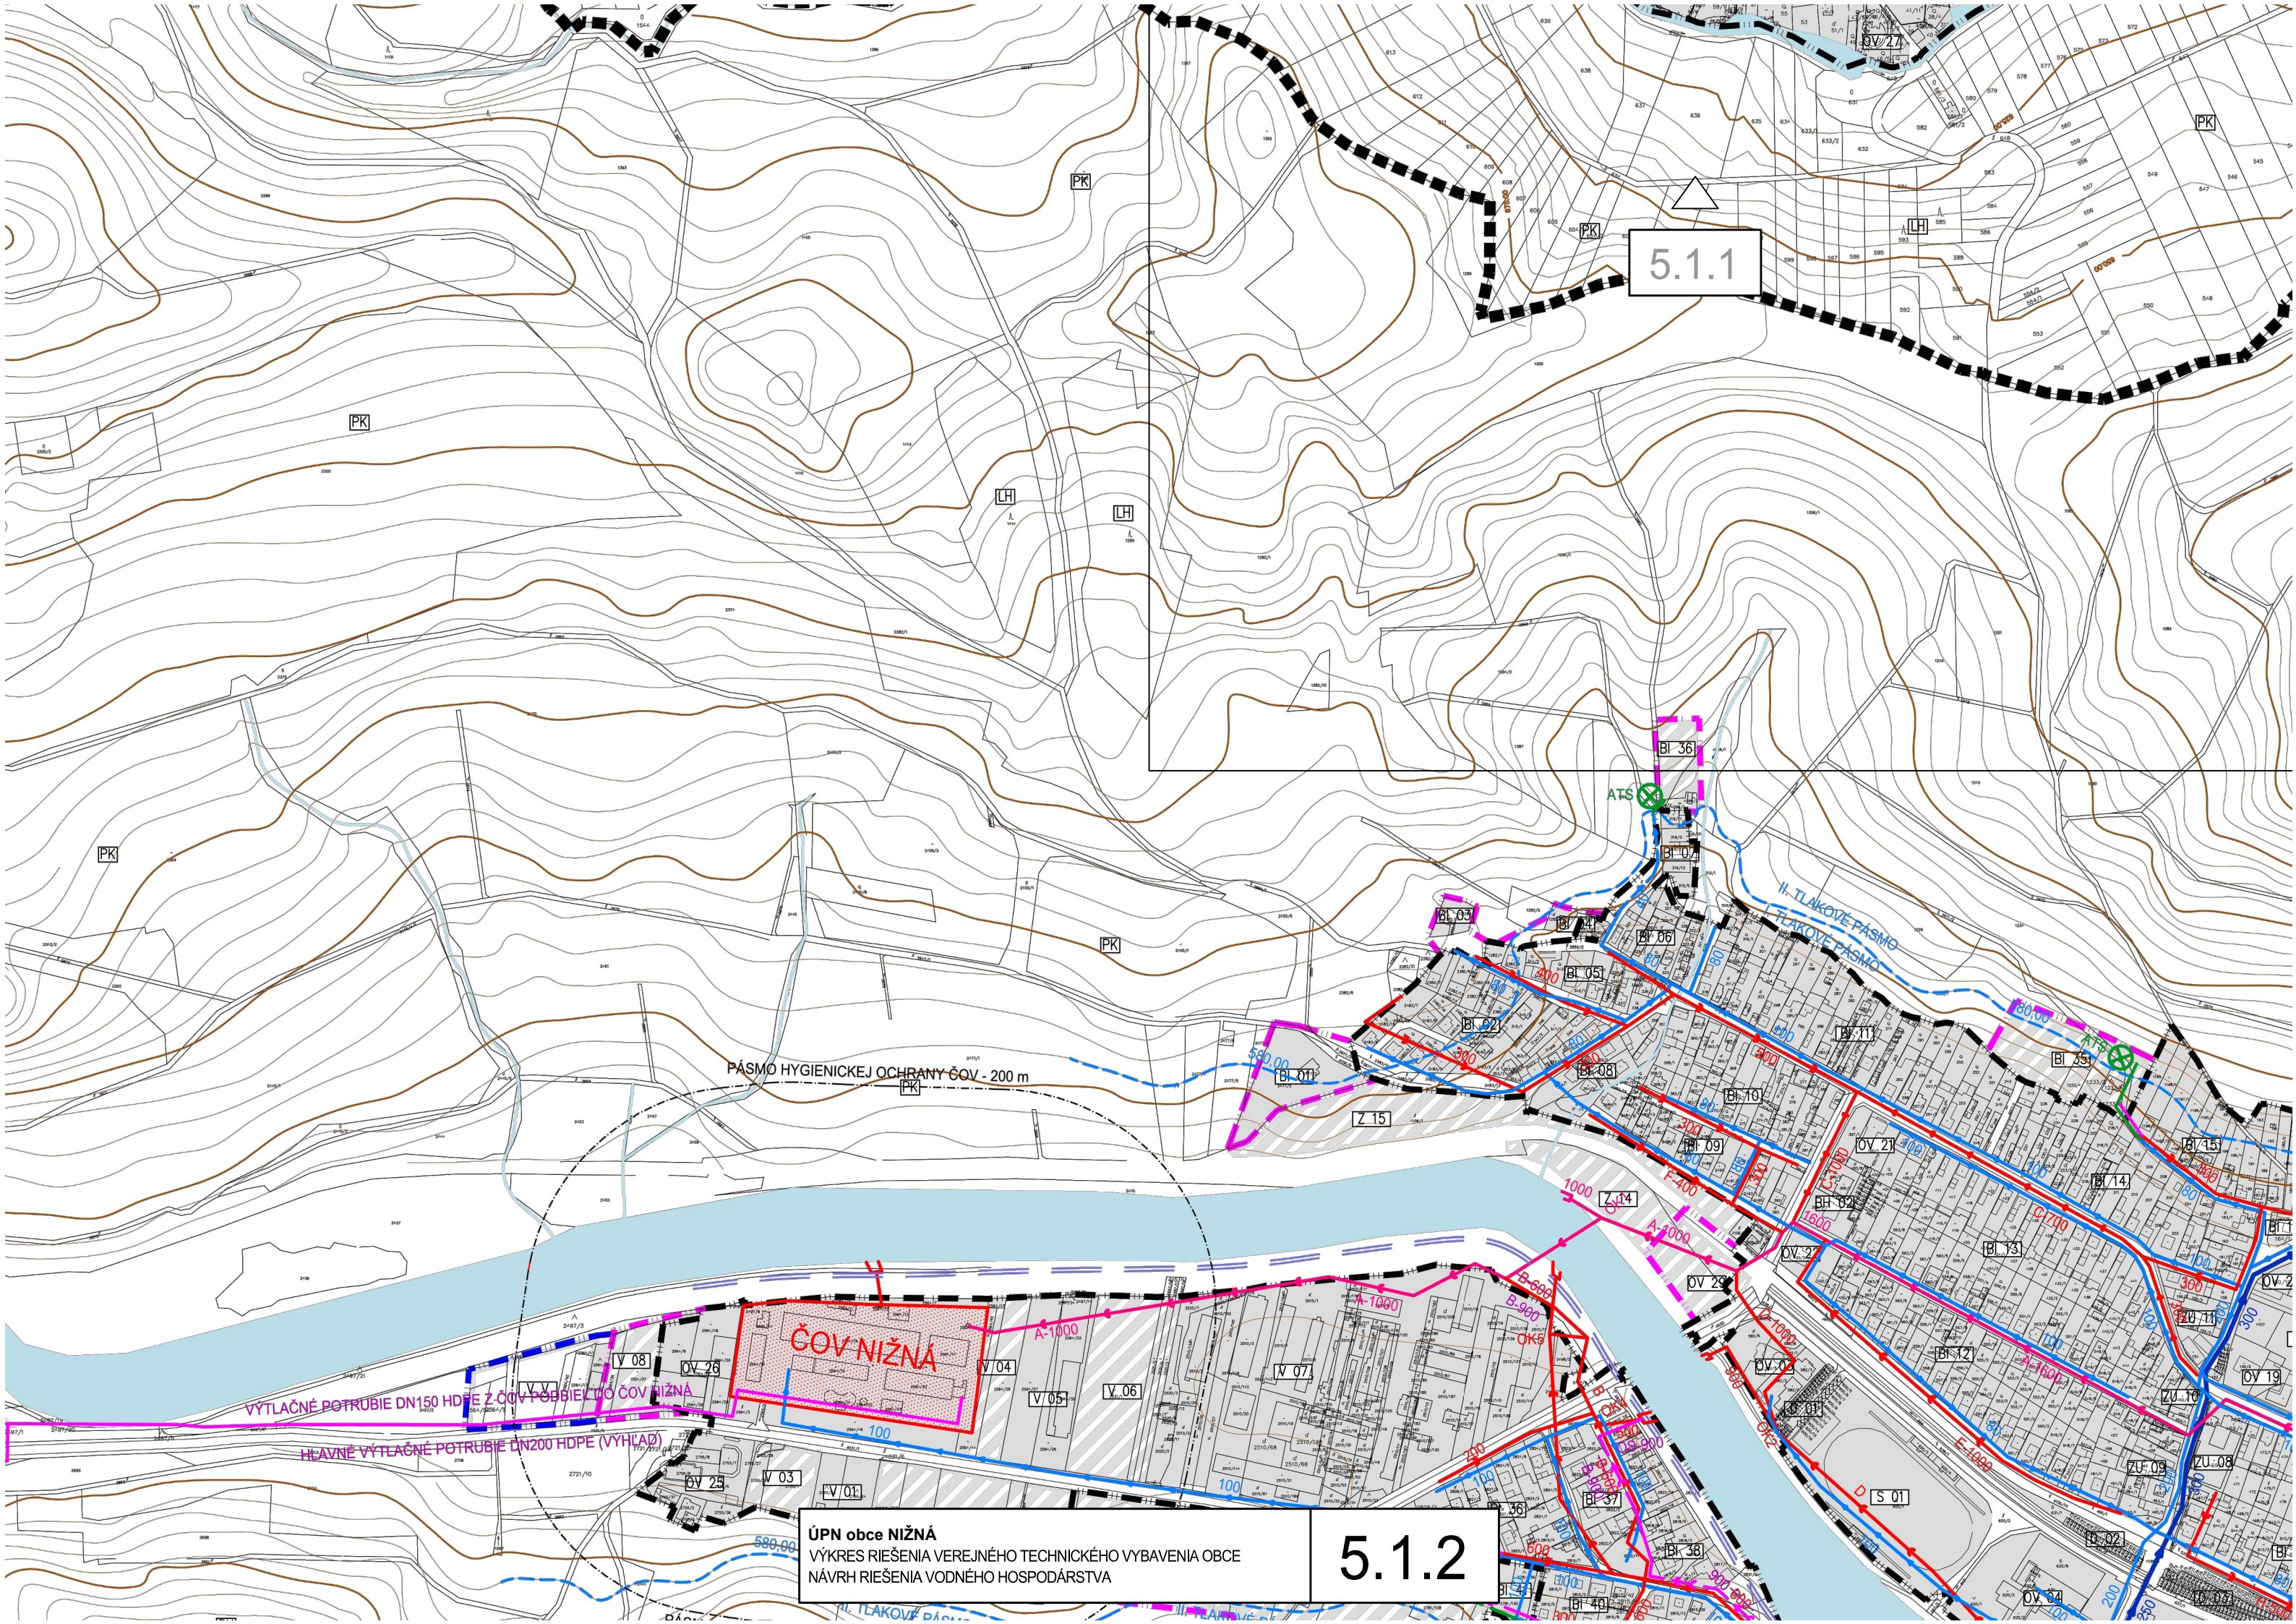



5.1.1

ÚPN obce NIŽNÁ
VÝKRES RIEŠENIA VEREJNÉHO TECHNICKÉHO VYBAVENIA OBCE
NÁVRH RIEŠENIA VODNÉHO HOSPODÁRSTVA

5.1.2

△
5.1.1

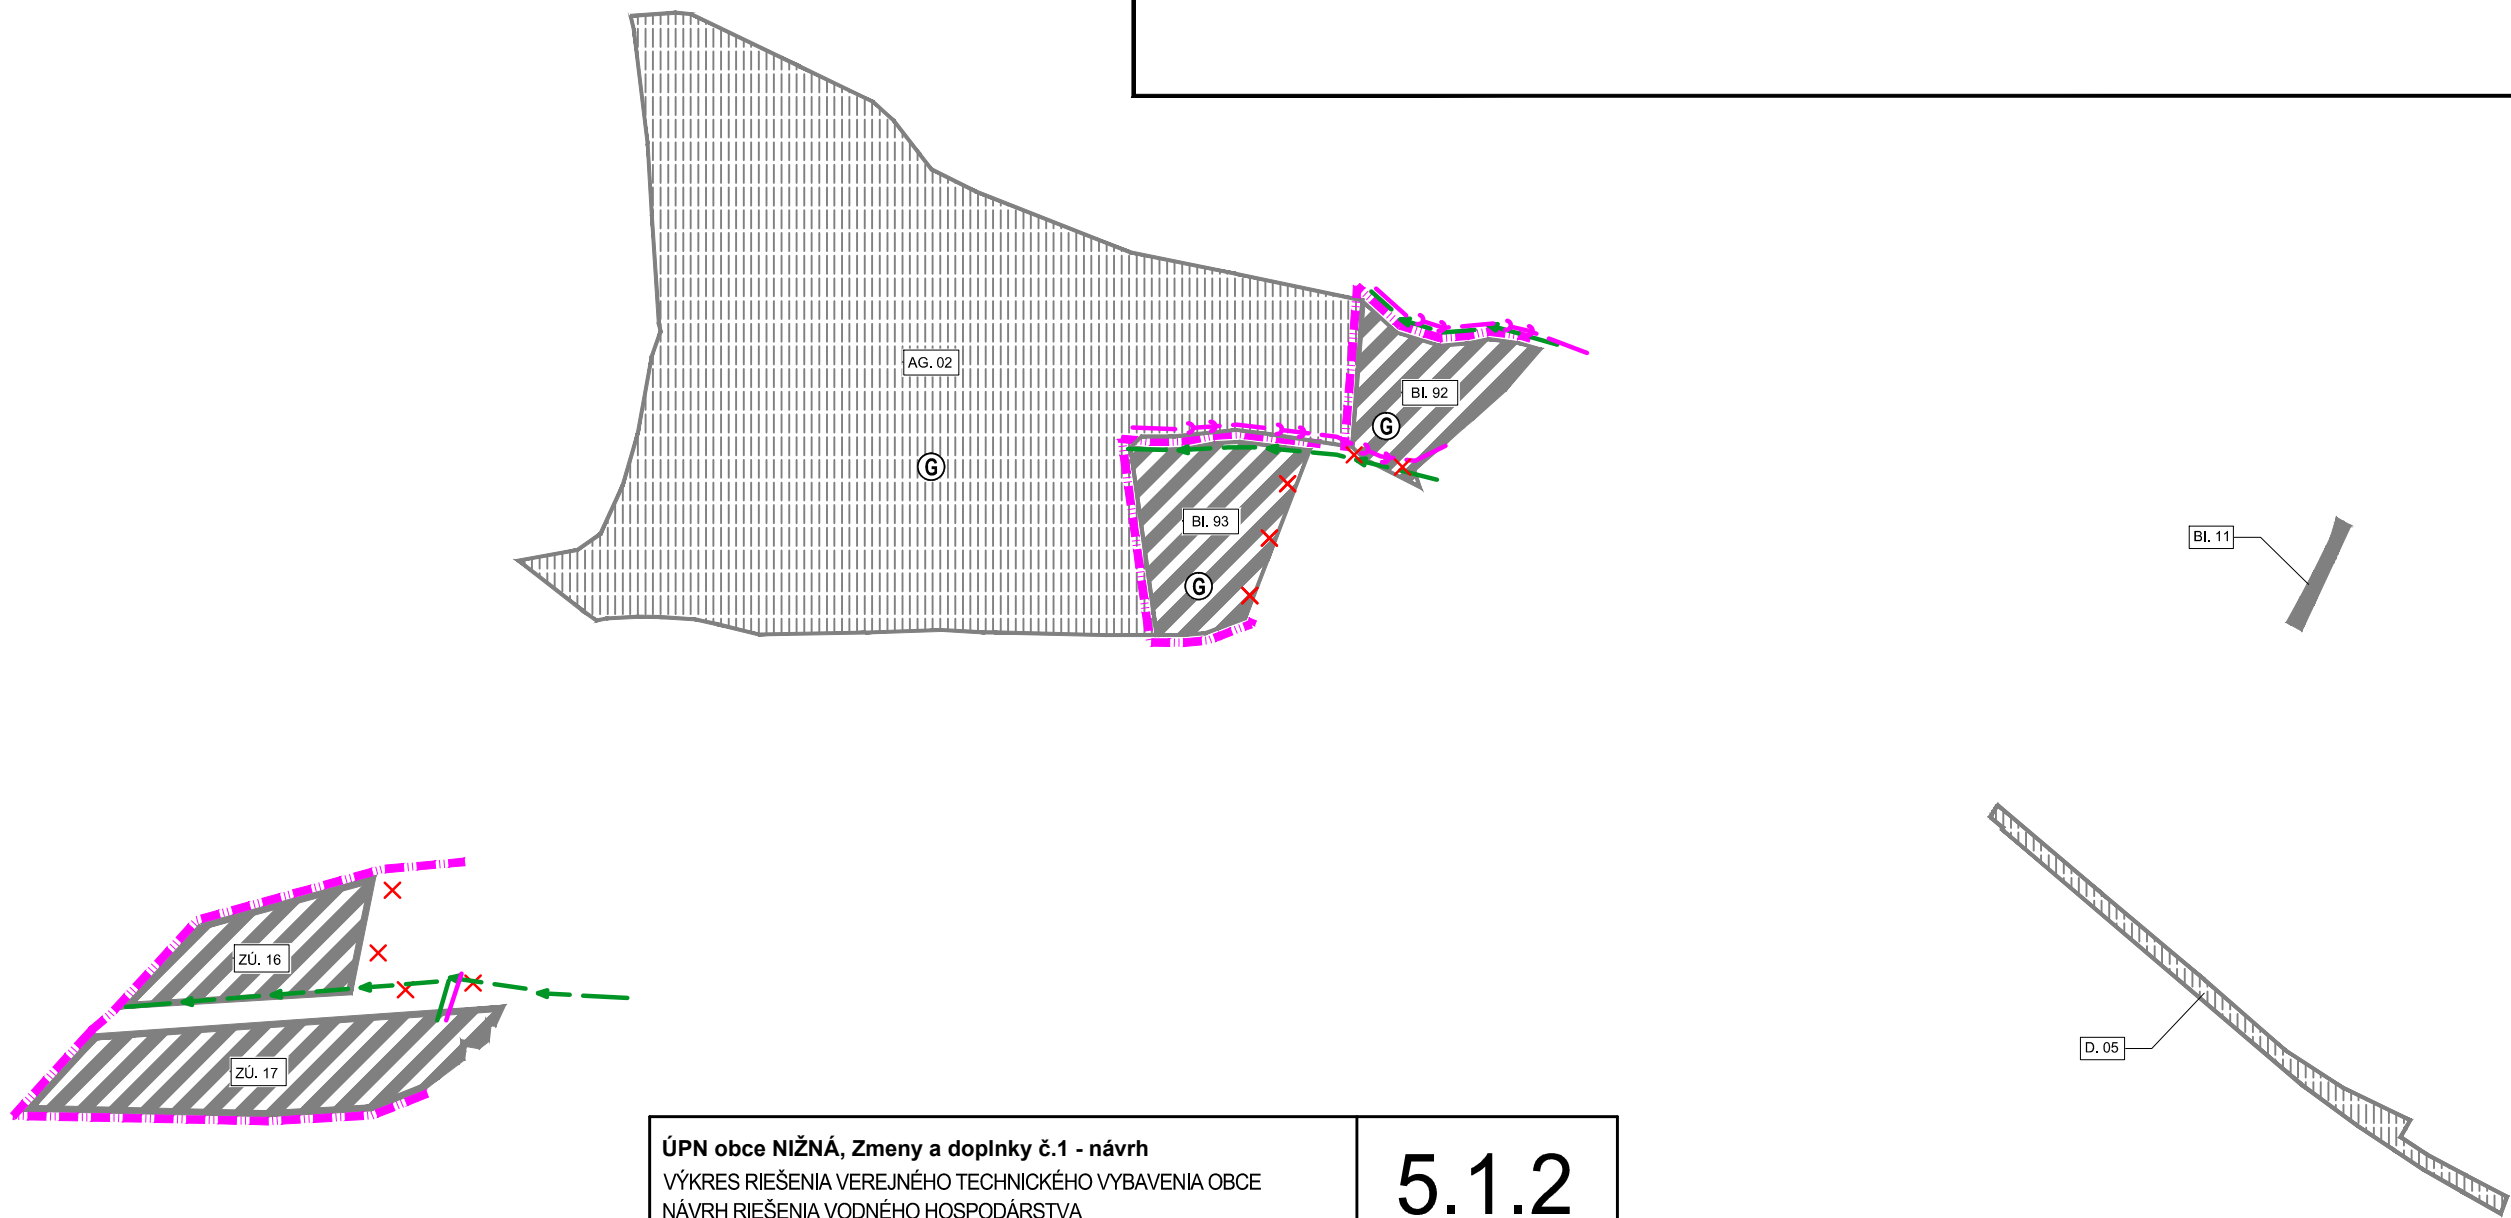

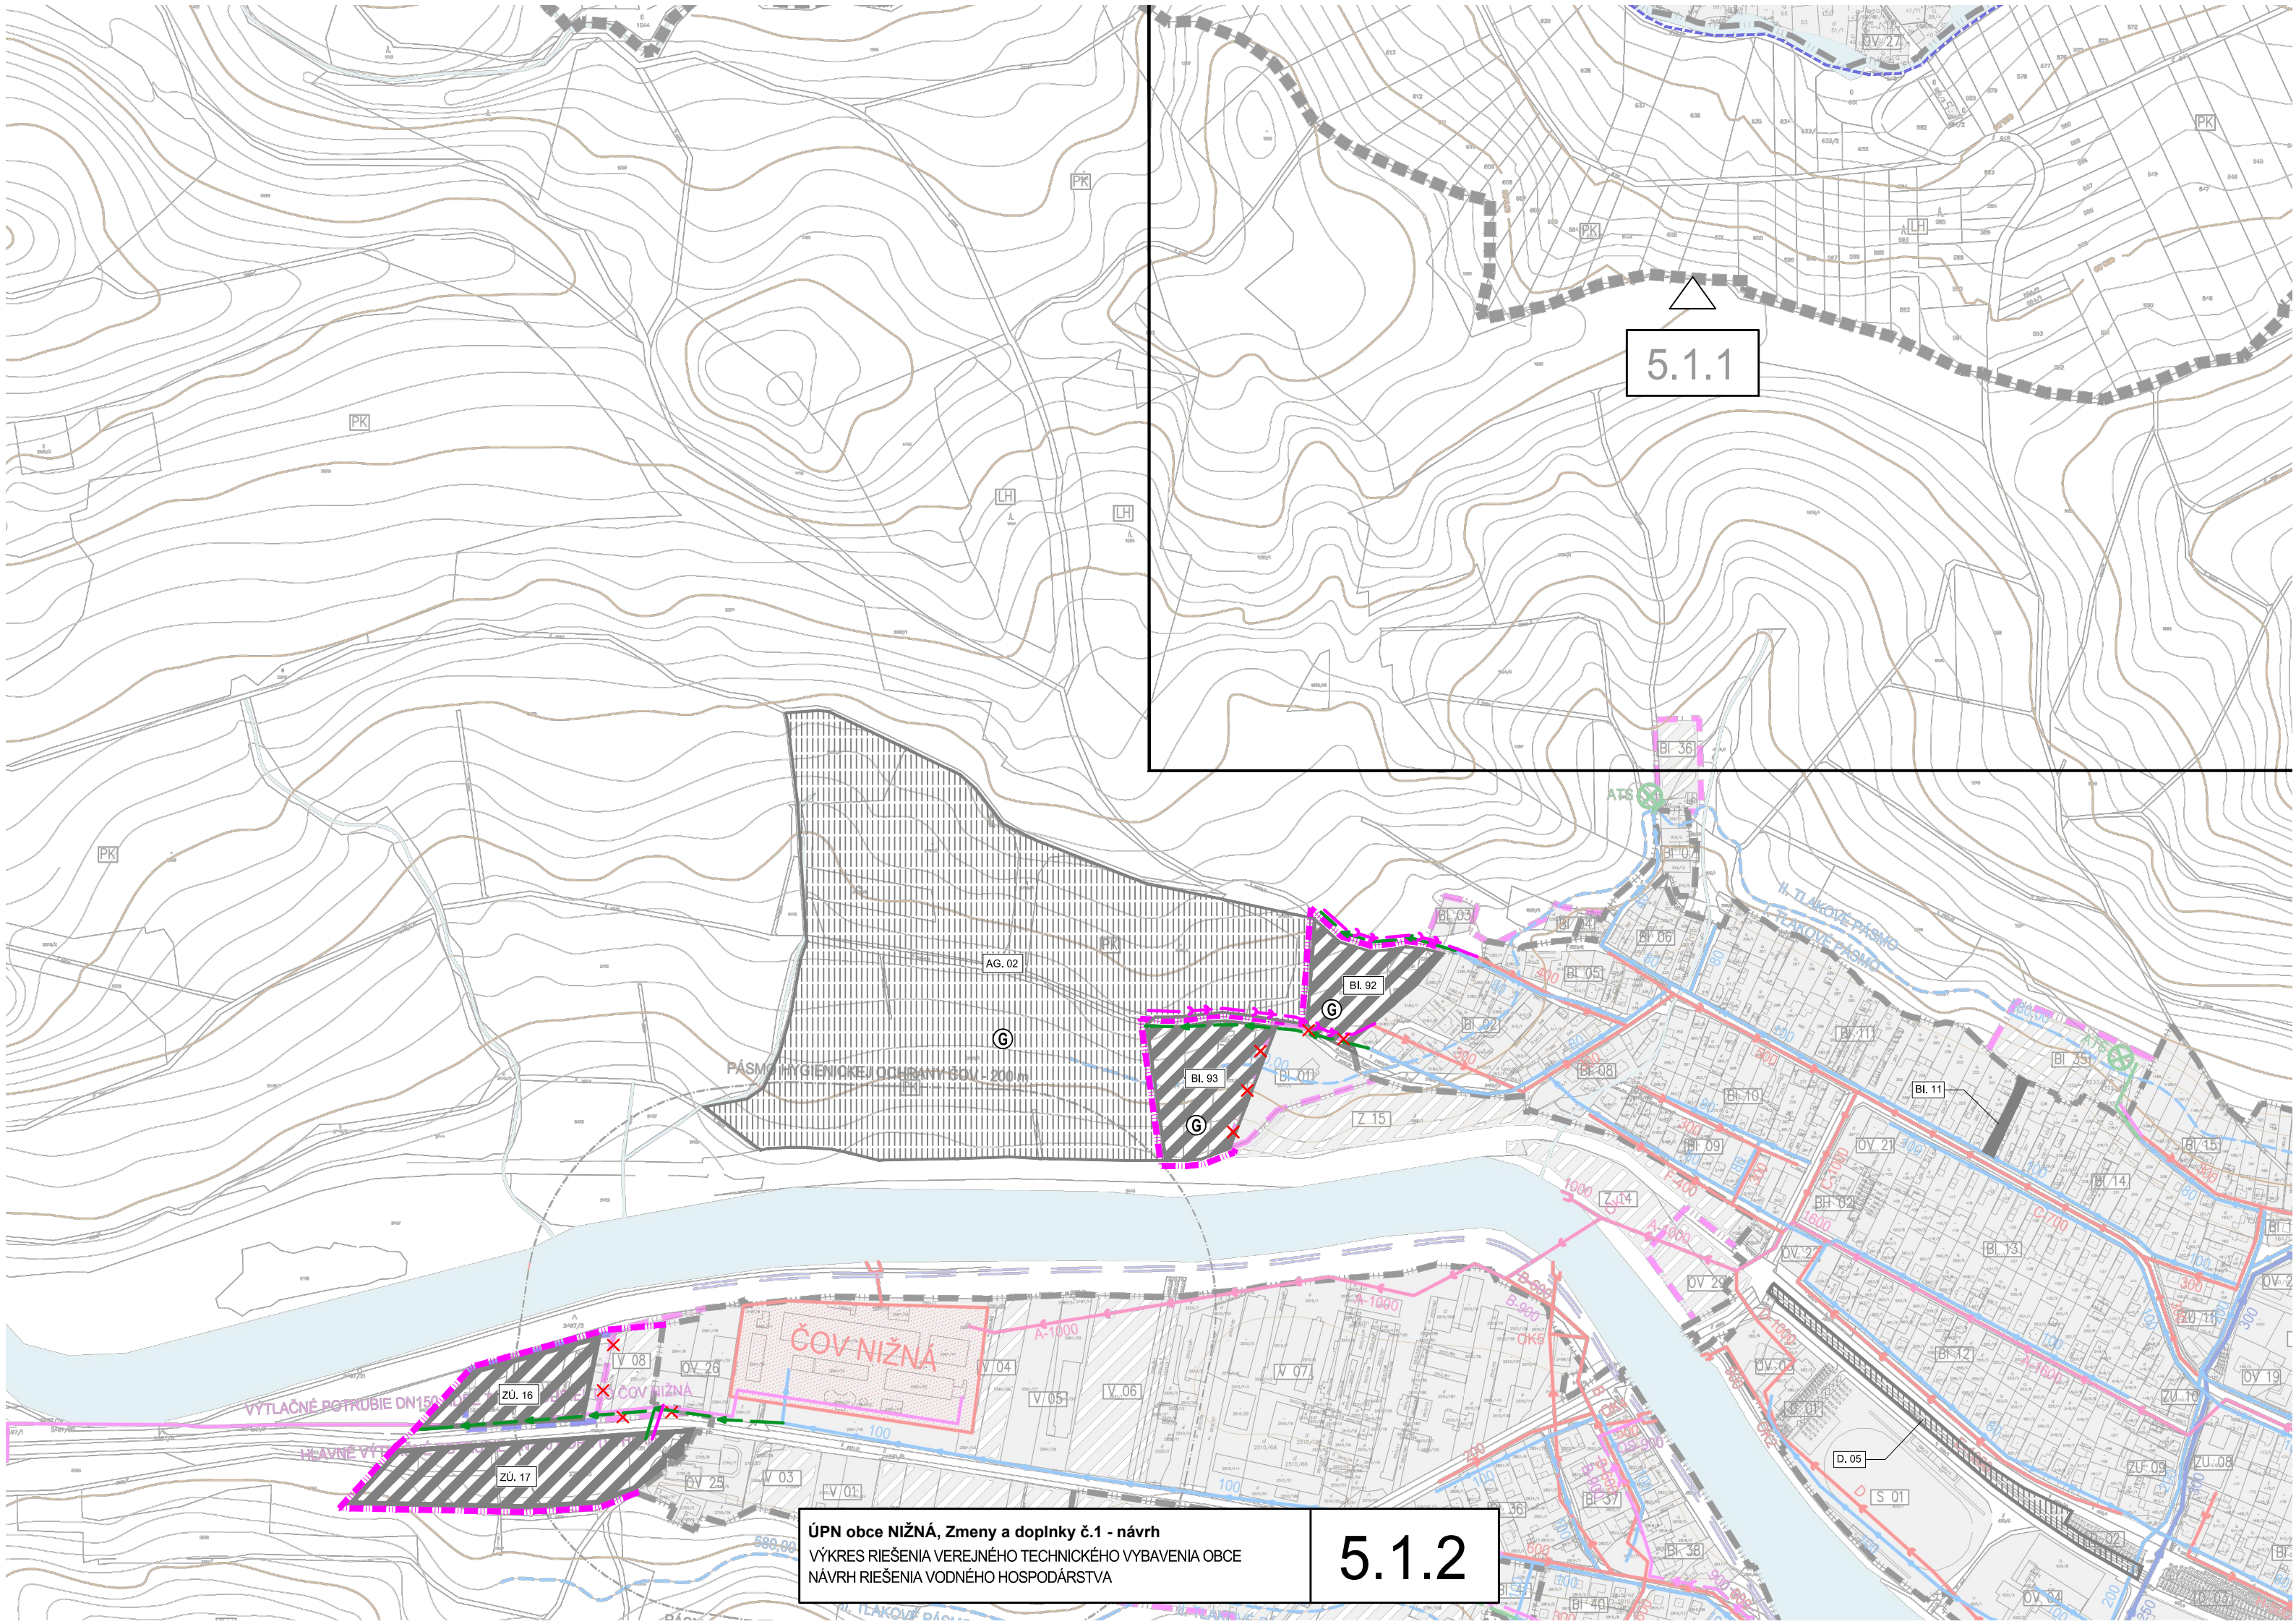

ÚPN obce NIŽNÁ, Zmeny a doplnky č.1 - návrh
VÝKRES RIEŠENIA VEREJNÉHO TECHNICKÉHO VYBAVENIA OBCE
NÁVRH RIEŠENIA VODNÉHO HOSPODÁRSTVA

5.1.2

