
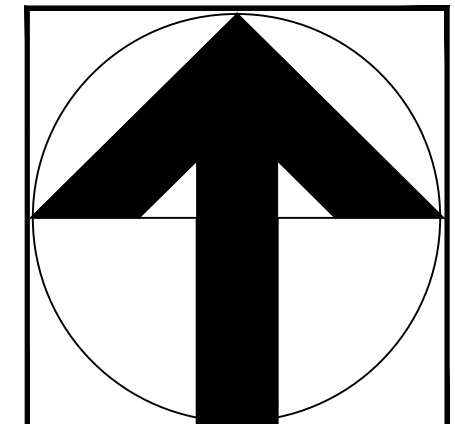
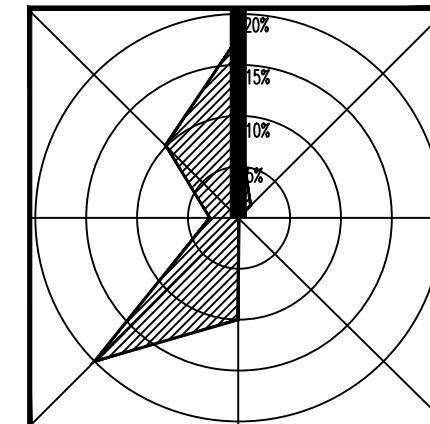
 


ÚZEMNÝ PLÁN OBCE NIŽNÁ

ZMENY A DOPLNKY č.1/2019

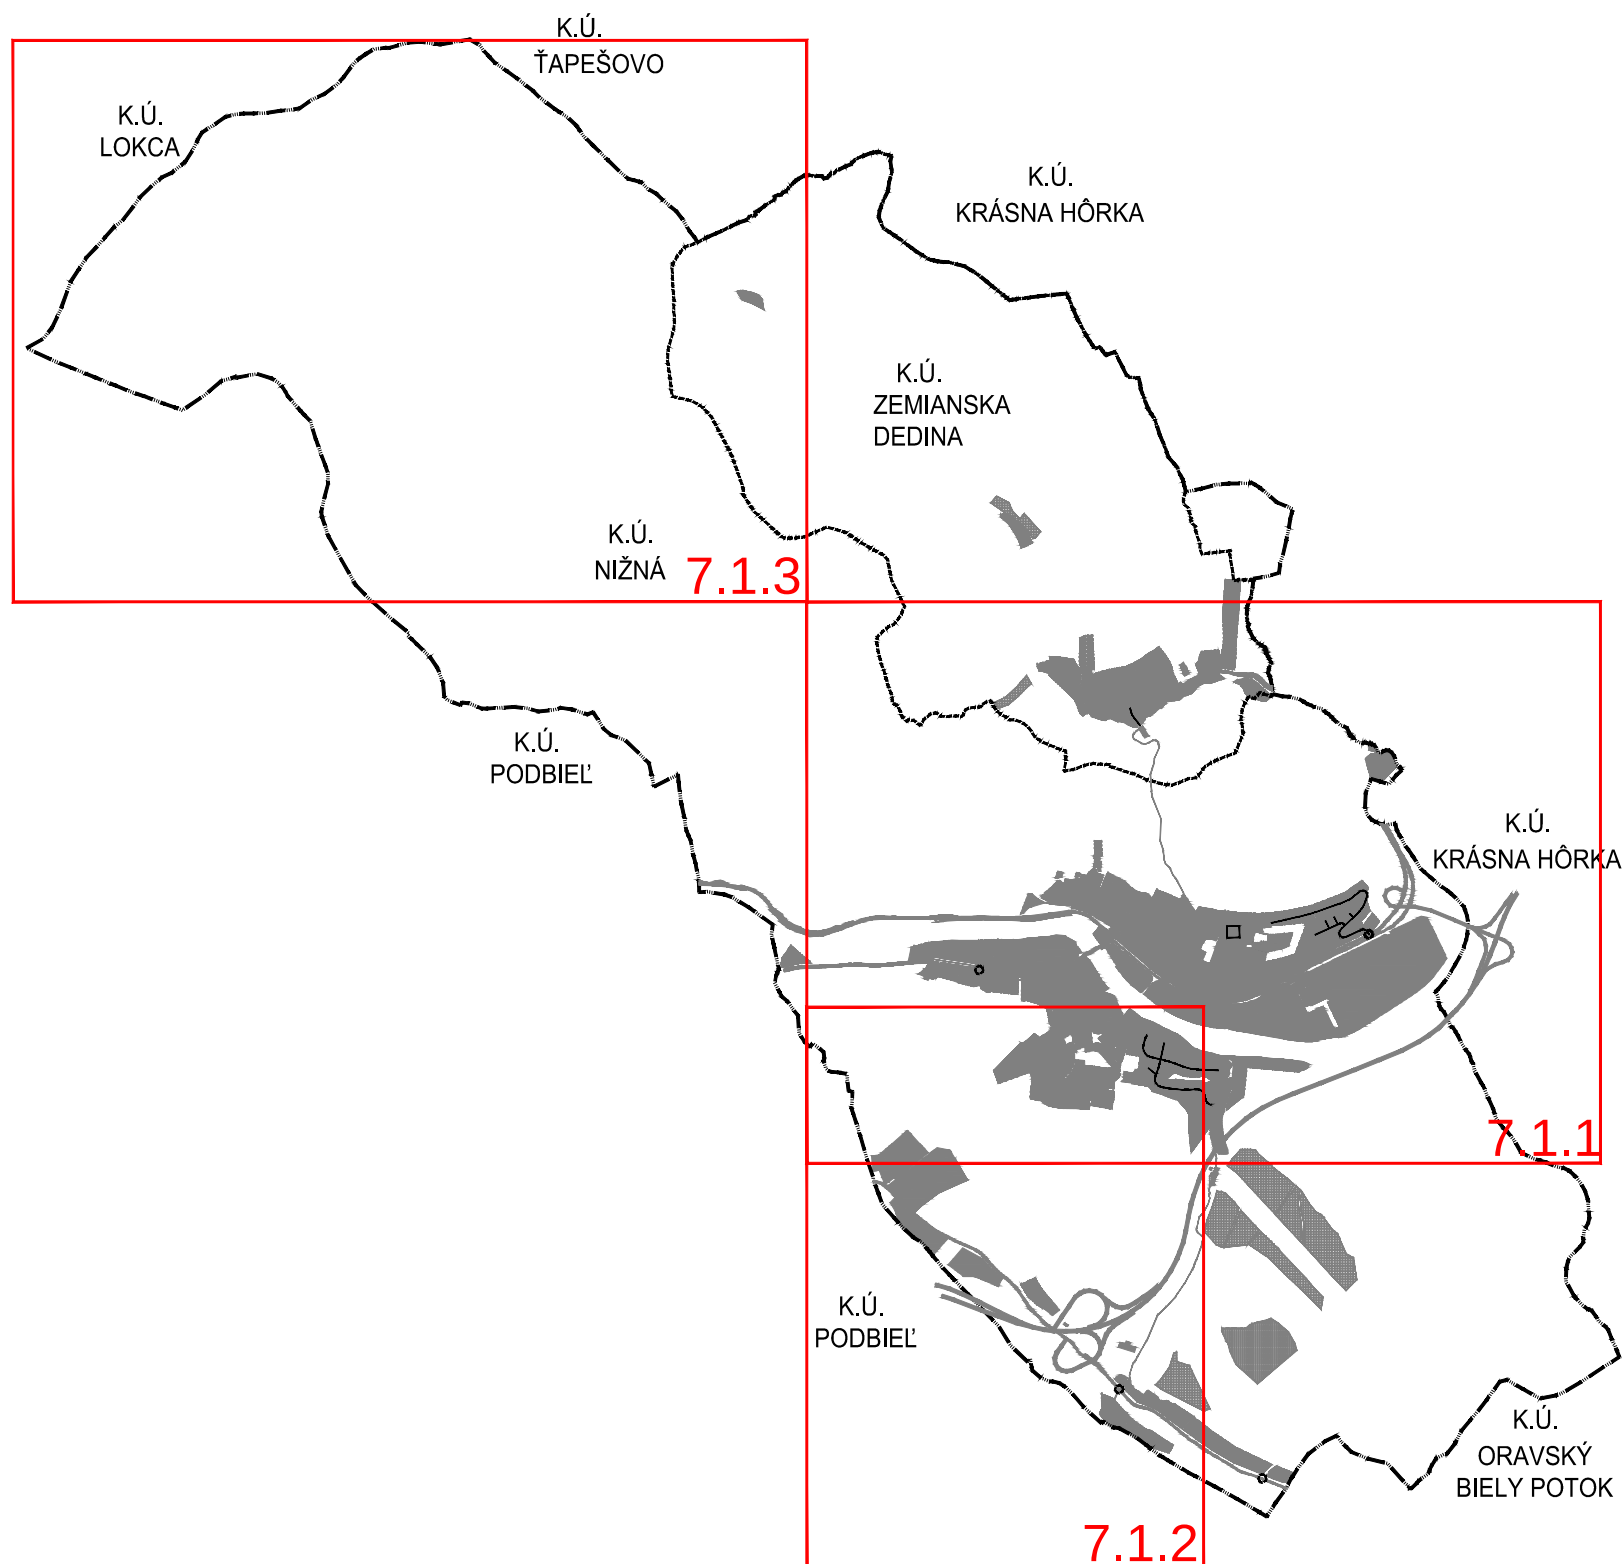

STAVOPROJEKT s.r.o. PREŠOV 		STAVBA: NIŽNÁ - ÚZEMNÝ PLÁN OBCE ZMENY A DOPLNKY č.1/2019	 ČÍSLO VÝKRESU: 7.1
ZODPOVEDNÝ PROJEKTANT: ING. ARCH. JÁN KRASNAY		OBSTARÁVATEĽ: OBEC NIŽNÁ, NOVÁ DOBA 506, 027 43 NIŽNÁ	
SPRACOVATEĽ: ING. ARCH. JÁN KRASNAY		SPRACOVATEĽ: STAVOPROJEKT s.r.o., JARKOVÁ 31, 080 01 PREŠOV	
OSOBA ODBORNE SPÔSOBILÁ PRE OBSTARÁVANIE: ING. ARCH. EVA ZAŤKOVÁ		STUPEŇ: NÁVRH	
MIERKA: 1 : 10 000	FORMÁT: 2xA4	OBSAH: NÁVRH OCHRANY PRÍRODY A KRAJINY	
DÁTUM: 06.2019	Č. ZÁK.: 13058		

LEGENDA:

STAV	NÁVRH	
		HRANICA RIEŠENÉHO ÚZEMIA
		HRANICA KATASTRÁLNEHO ÚZEMIA
		HRANICA ZASTAVANÉHO ÚZEMIA
		POTENCIÁLNE ZOSUVNÉ ÚZEMIA
		AKTÍVNE ZOSUVNÉ ÚZEMIA

OCHRANA KRAJINY

STAV	NÁVRH	
		HRANICA CHA RIEKY ORAVA SKUEV 0243
		HRANICA RAMSARSKEJ LOKALITY
		GENOFONDOVÉ LOKALITY FAUNY A FLÓRY
		BIOKORIDOR NADREGIONÁLNEHO VÝZNAMU
		BIOKORIDOR REGIONÁLNEHO VÝZNAMU
		BIOKORIDOR MIESTNEHO VÝZNAMU
		BIOCENTRUM REGIONÁLNEHO VÝZNAMU
		BIOCENTRUM MIESTNEHO VÝZNAMU
		INTERAKČNÝ PRVOK
		MOKRAĎ MIESTNEHO VÝZNAMU


KRAJINNÁ ŠTRUKTÚRA


STAV	NÁVRH	
		VODNÉ PLOCHY A TOKY / ÚPRAVA KORYTA TOKU
		LESNÉ PORASTY
		TRVALE TRÁVNE PORASTY
		ORNÁ PÔDA
		CINTORÍN
		VEREJNÁ ZELEŇ
		ZÁHRADKÁRSKE OSADY
		OVOCNÝ SAD
		ZASTAVENÉ ÚZEMIE
		OSTATNÉ PLOCHY


URBANNÉ PRVKY

STAV	NÁVRH	
		UPRAVENÁ SKLÁDKA (PREKRYTA)
		ODVEZENÁ UPRAVENÁ SKLÁDKA
		ENVIROMENTÁLNA ZÁŤAŽ
		ŽELEZNIČNÁ TRAŤ
		CESTY I.,II,A III. TRIEDY
		RÝCHLOSTNÁ CESTA
		VDOVODNÉ RÁDY
		VODOJEM
		HLAVNÝ KANALIZAČNÝ ZBERAČ
		ČOV
		VN VZDUŠNÉ VEDENIE
		VVN VZDUŠNÉM VEDENIE
		VVN VZDUŠNÉM VEDENIE NA ZRUŠENIE
		ÚPRAVA KORYTA VODNÉHO TOKU
		REKREAČNÉ ÚZEMIE
		ZASTAVANÉ ÚZEMIE
		PLOCHY POĽNOHOSPODÁRSKEJ VÝROBY
		PLOCHY AGROTURISTIKY
		ZÁHRADKÁRSKA OSADA
		HRANICA ARCHEOLOGICKÉHO NÁLEZISKA
		KULTÚRNA PAMIATKA
		VODOZÁDRŽNÉ OPATRENIA- VODNÁ NÁDRŽ
		NELESNÁ DREVINNÁ VEGETÁCIA
		LYŽIARSKY VLEK


LEGENDA:

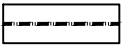  HRANICA SKUTOČNÉHO ZASTAVANÉHO ÚZEMIA

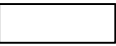  GENOFONDOVÉ LOKALITY FAUNY A FLÓRY

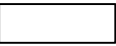
  BIOCENTRUM REGIONÁLNEHO VÝZNAMU


EKOLOGICKY VÝZNAMNÉ PRVKY BEZ LEGISLATÍVNEJ OCHRANY

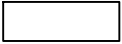  GENOFONDOVÁ LOKALITA


  VODOVDNÉ RÁDY

  VN VEDENIE KÁBLOVÉ

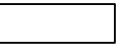		ÚPRAVA KORYTA VODNÝCH TOKOV
		PLOCHY REKREÁCIE
		ZASTAVANÉ ÚZEMIE
		PLOCHY POĽNOHOSPODÁRSKEJ VÝROBY
		PLOCHA AGROTURISTIKY

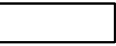  JAV NA ZRUŠENIE

REGULATÍVY ÚZEMNÉHO ROZVOJA:

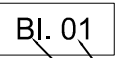 OZNAČENIE REGULOVANÝCH PLÔCH

 ČÍSLO PLOCHY

 FUNKCIA


AG - PLOCHA AGROTURISTIKY
BI - BÝVANIE V RODINNÝCH DOMOCH
D - DOPRAVNÉ PLOCHY
OV - OBČIANSKA BYBAVENOSŤ
V - PLOCHA VÝROBY A SKLADOV
Z - PLOCHY VEREJNEJ A PARKOVEJ ZELENÉ
ZÚ - ZMIEŠANÉ ÚZEMIE

ZOZNAM VEREJNOPROSPEŠNÝCH STAVIEB

 OZNAČENIE VEREJNOPROSPEŠNEJ STAVBY

46 - ÚPRAVA KORYTA VODNÉHO TOKU ZEMIANSKA DEDINA
47 - ŠPORTOVÁ HALA


VEREJNOPROSPEŠNÝMI STAVBAMI ĎALEJ SÚ AJ PLOCHY VŠETKÝCH LÍNIOVÝCH VEDENÍ A OBJEKTOV TECHNICKEJ INFRAŠTRUKTÚRY (ELEKTRICKÉ VEDENIA, PLYNOVODY, VODOVODY, KANALIZÁCIE , TELEKOMUNIKAČNÉ VEDENIA, DIALKOVÉ KÁBLE A POD) VRÁTANE ICH OCHRANNÝCH PÁSIEM, ZARIADENIA TE CHNICKEJ INFRAŠTRUKTÚRY (ČERPACIE STANICE VODY A KANALIZÁCIE , REGULAČNÉ STANICE , VYSIELAČE A PODOBNE) VRÁTANE ICH OCHRANNÝCH PÁSIEM, VEREJNÉ AUTOMOBILOVÉ, CYKLISTICKÉ A PEŠIE KOMUNIKÁCIE , VRÁTANE MOSTNÝCH OBJEKTOV, PLOCHY ZASTÁVOK HROMADNEJ DOPRAVY, VRÁTANE ZASTÁVKOVÝCH PRUHOV, PLOCHY VEREJNÝCH PARKOVÍSK , PLOCHY A STAVBY PROTIPOVODŇOVEJ OCHRANY


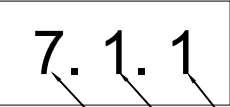
 OZNAČENIE VÝKRESOV

 ČÍSLO VÝREZU

 ČÍSLO ZaD

 ČÍSLO VÝKRESU

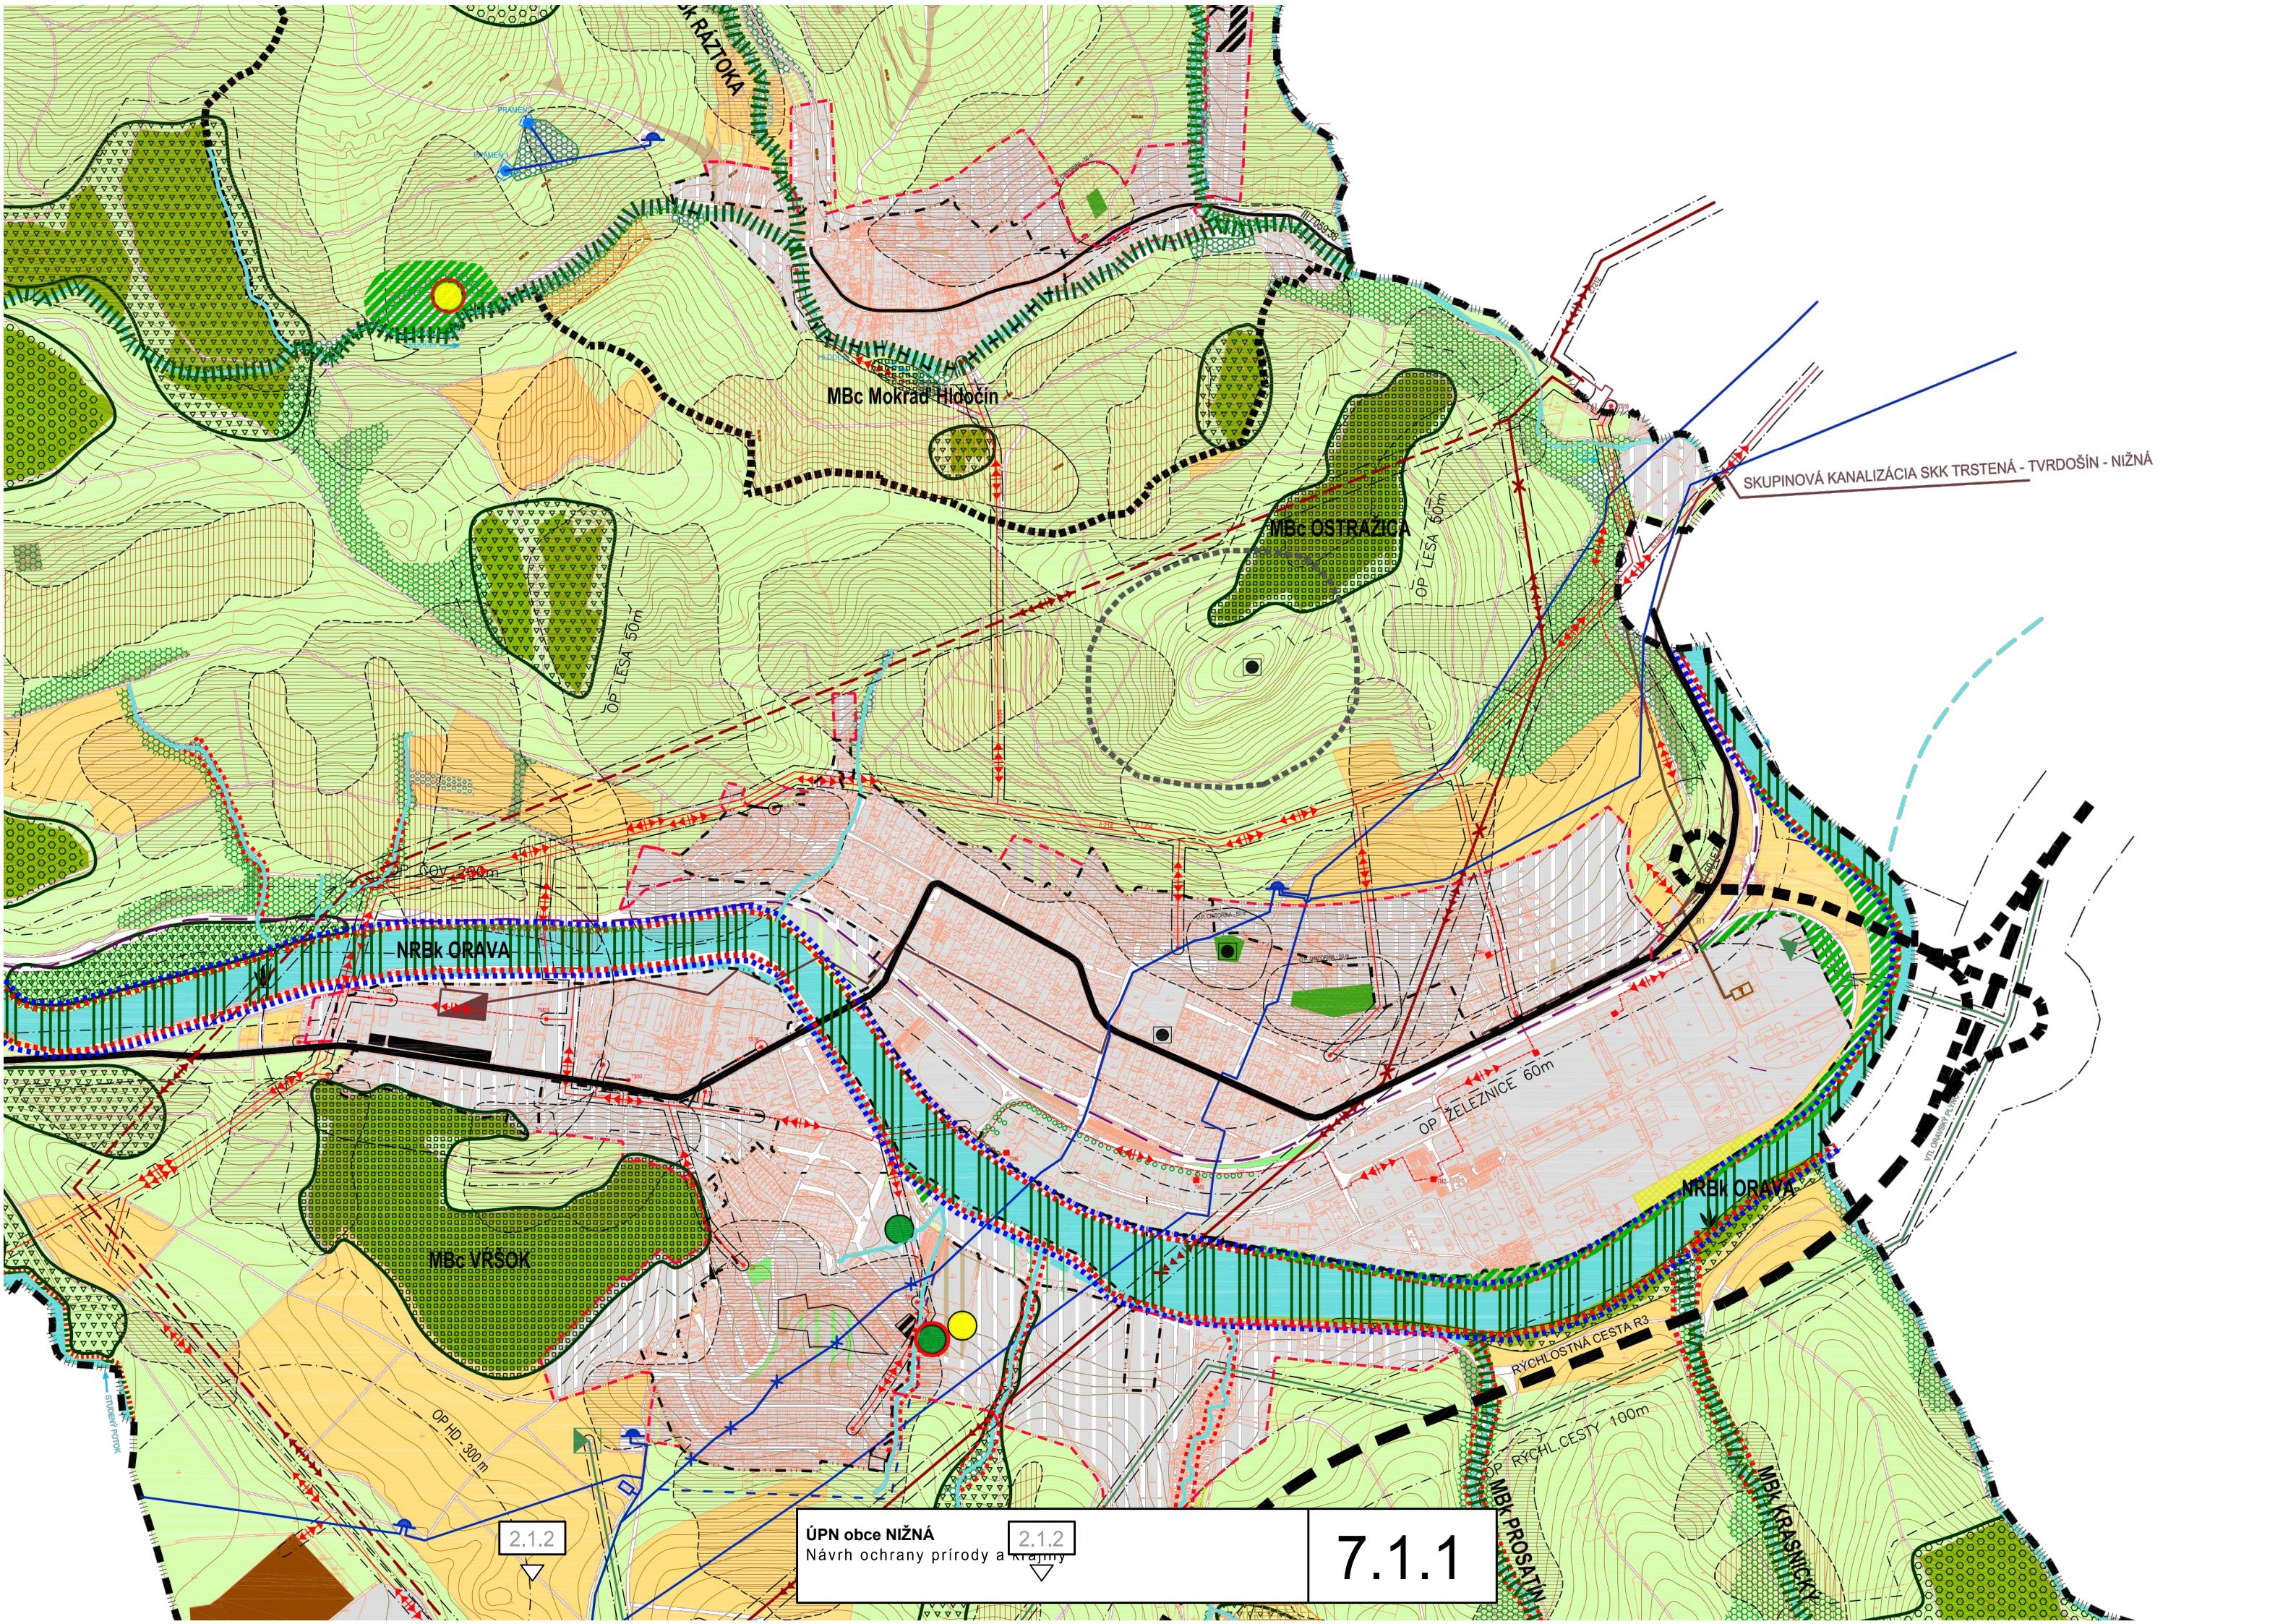

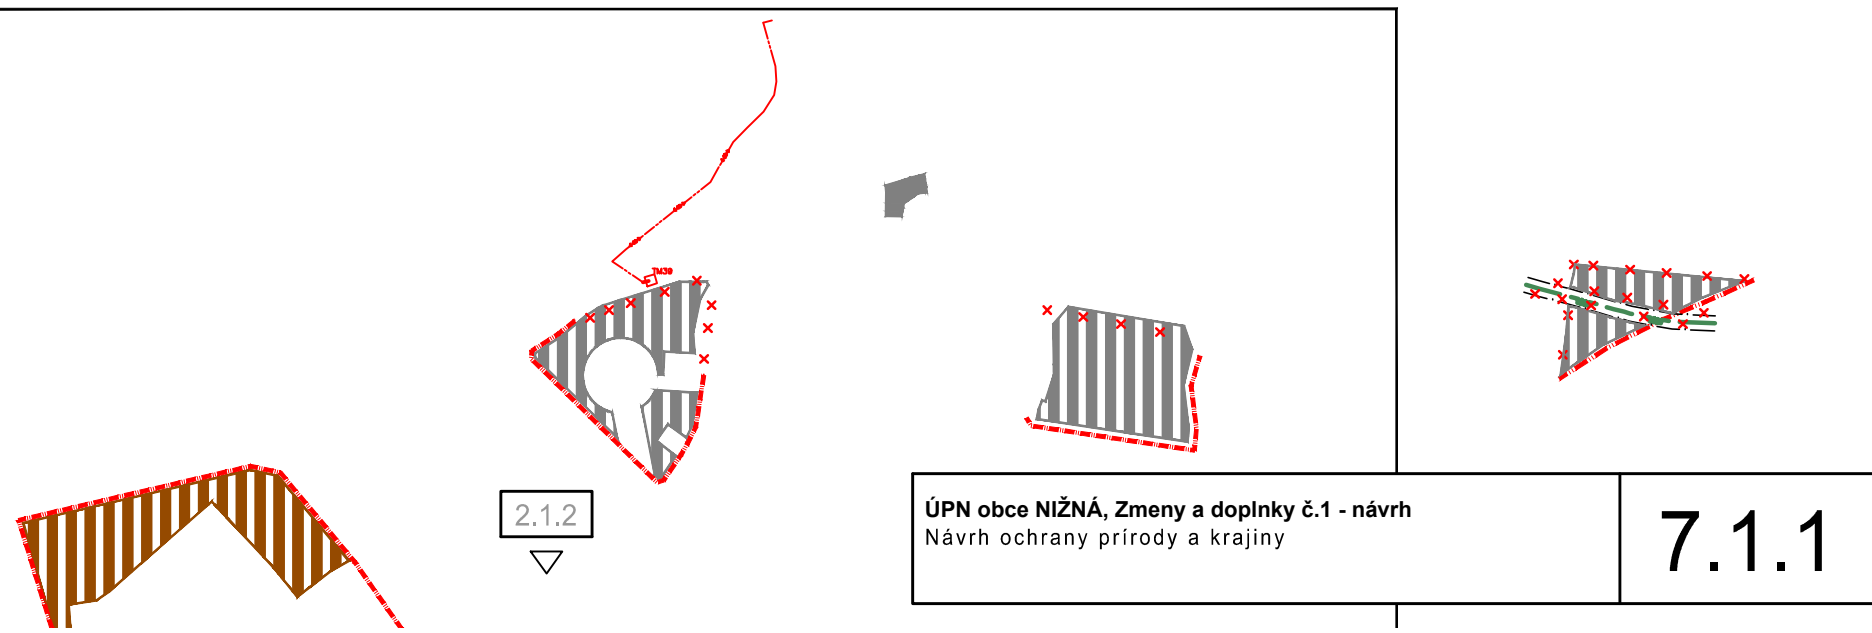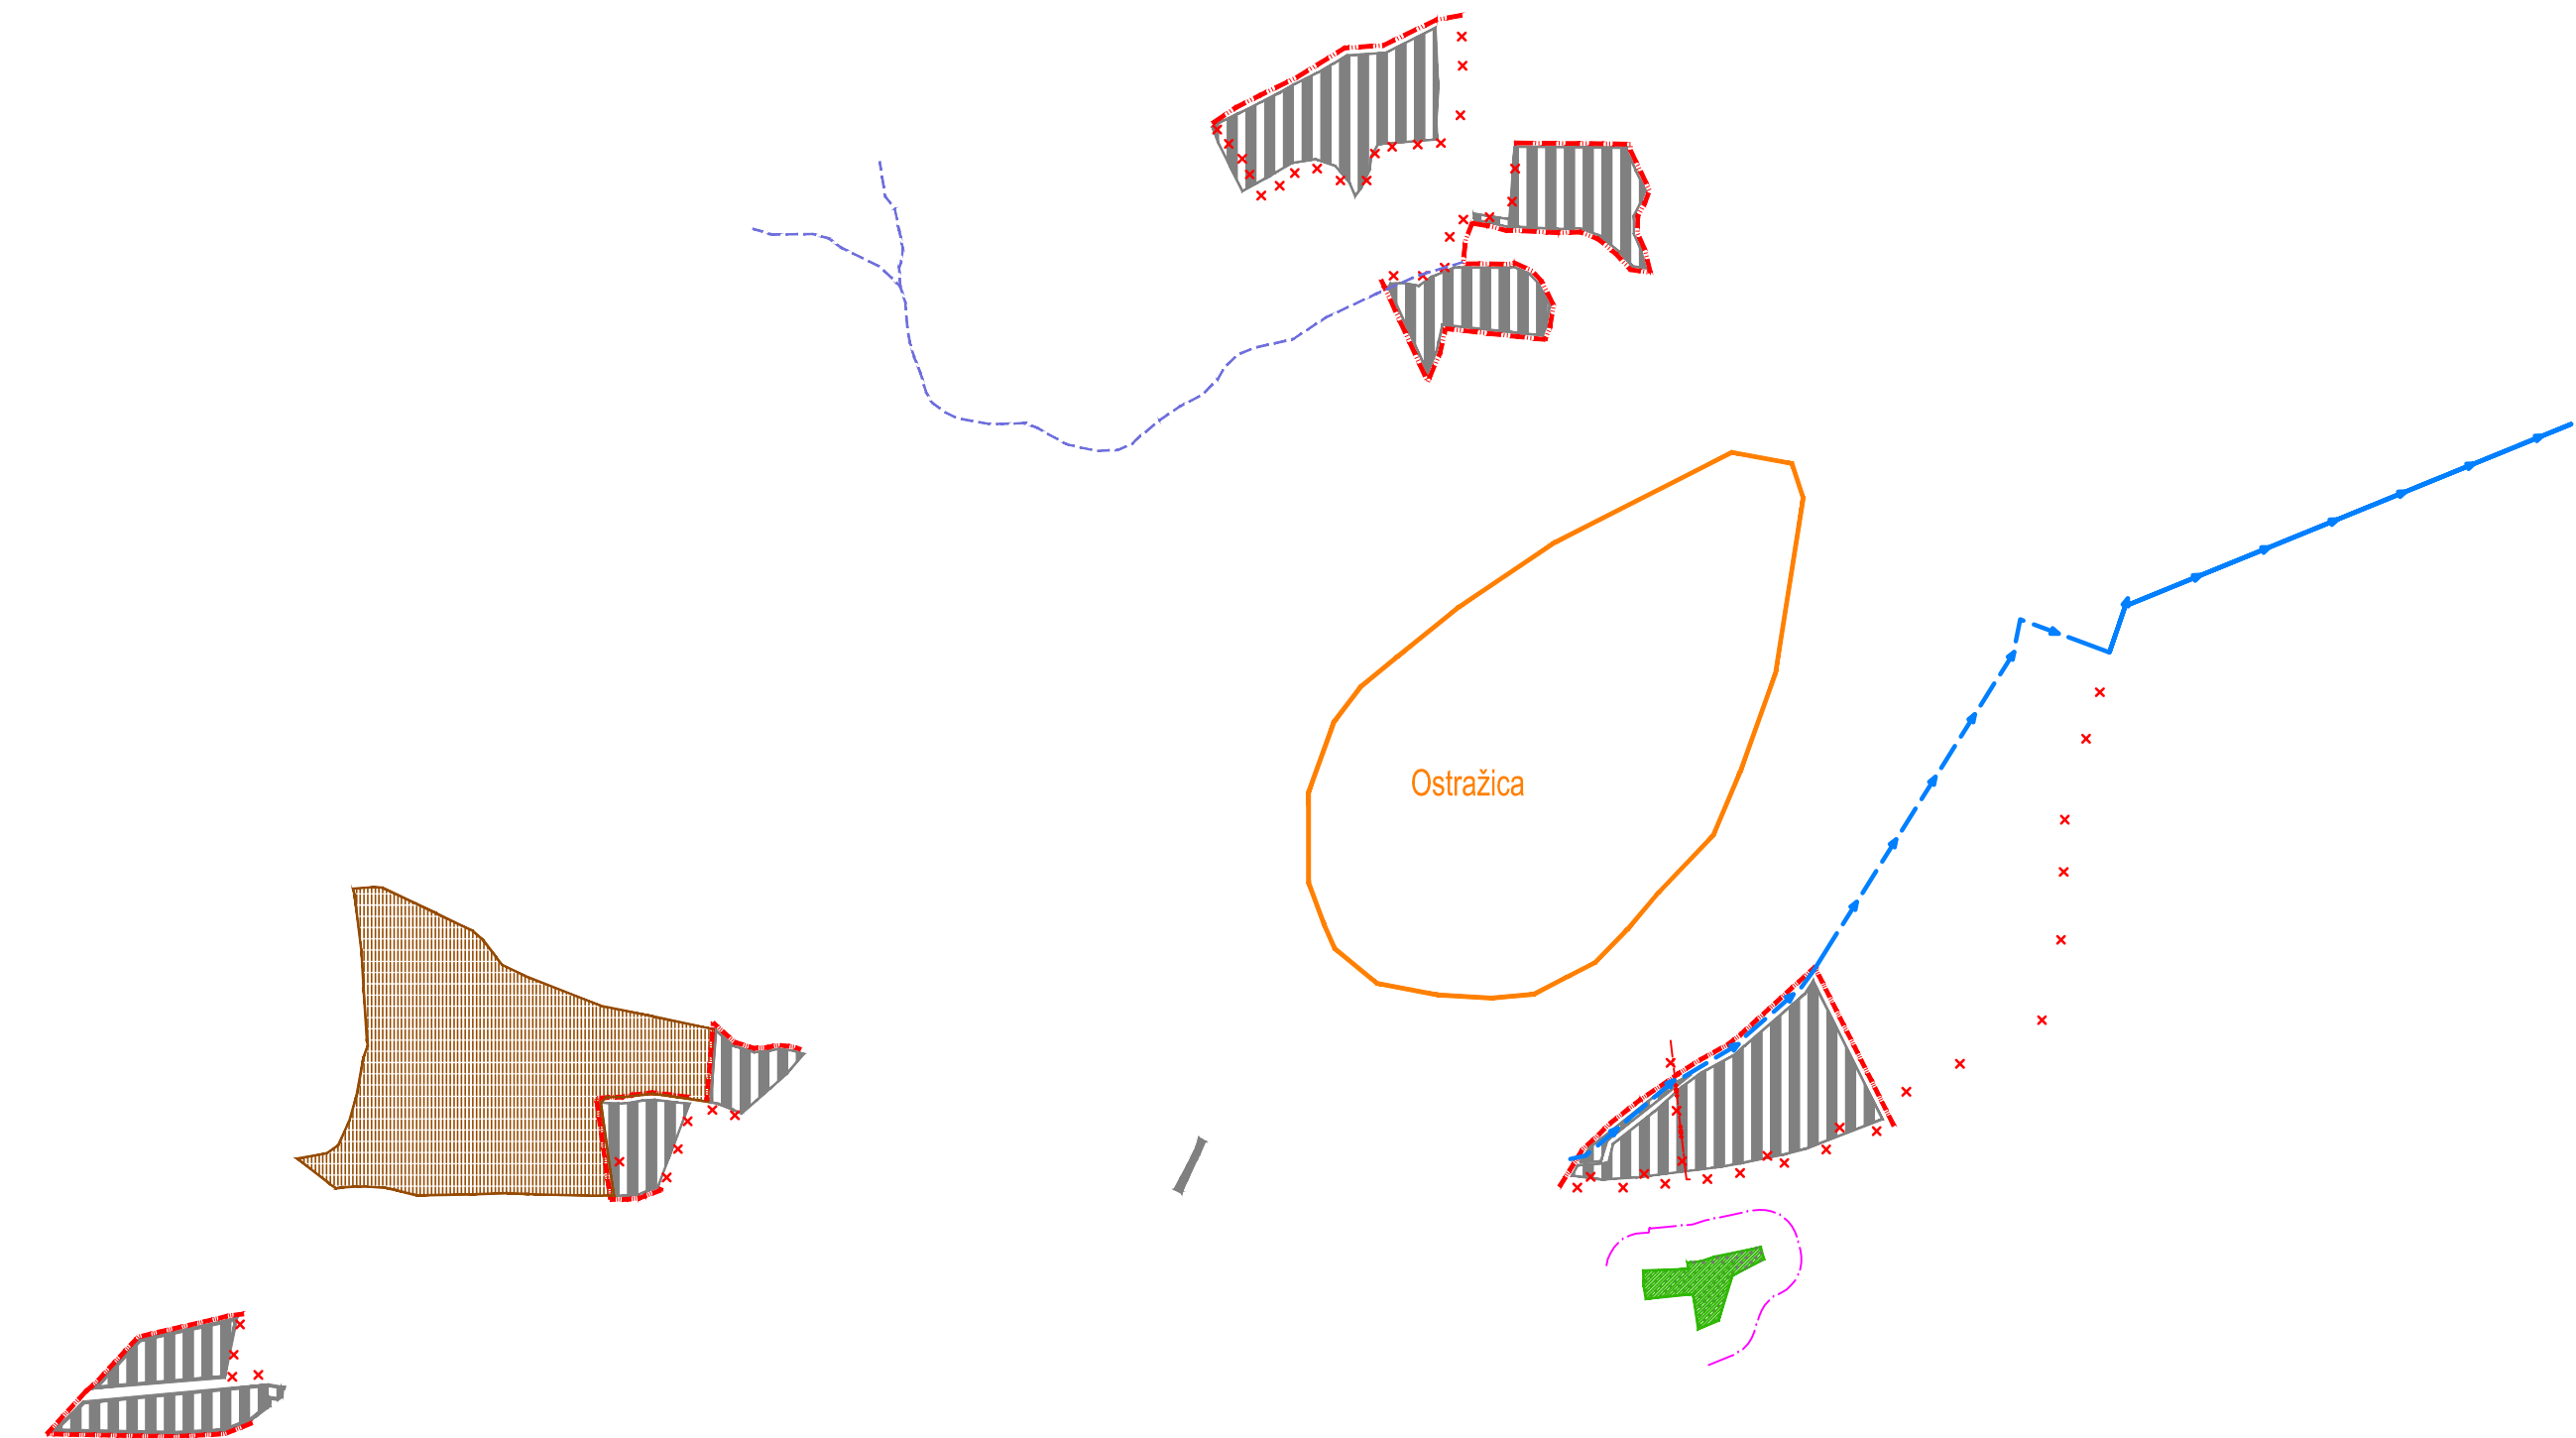



2.1.2





ÚPN obce NIŽNÁ, Zmeny a doplnky č.1 - návrh
Návrh ochrany prírody a krajiny


7.1.1

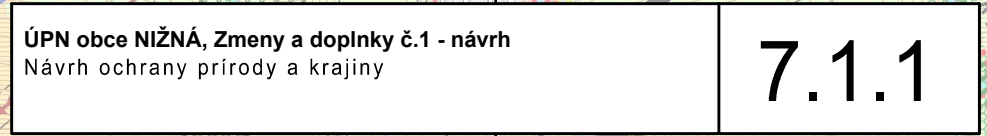

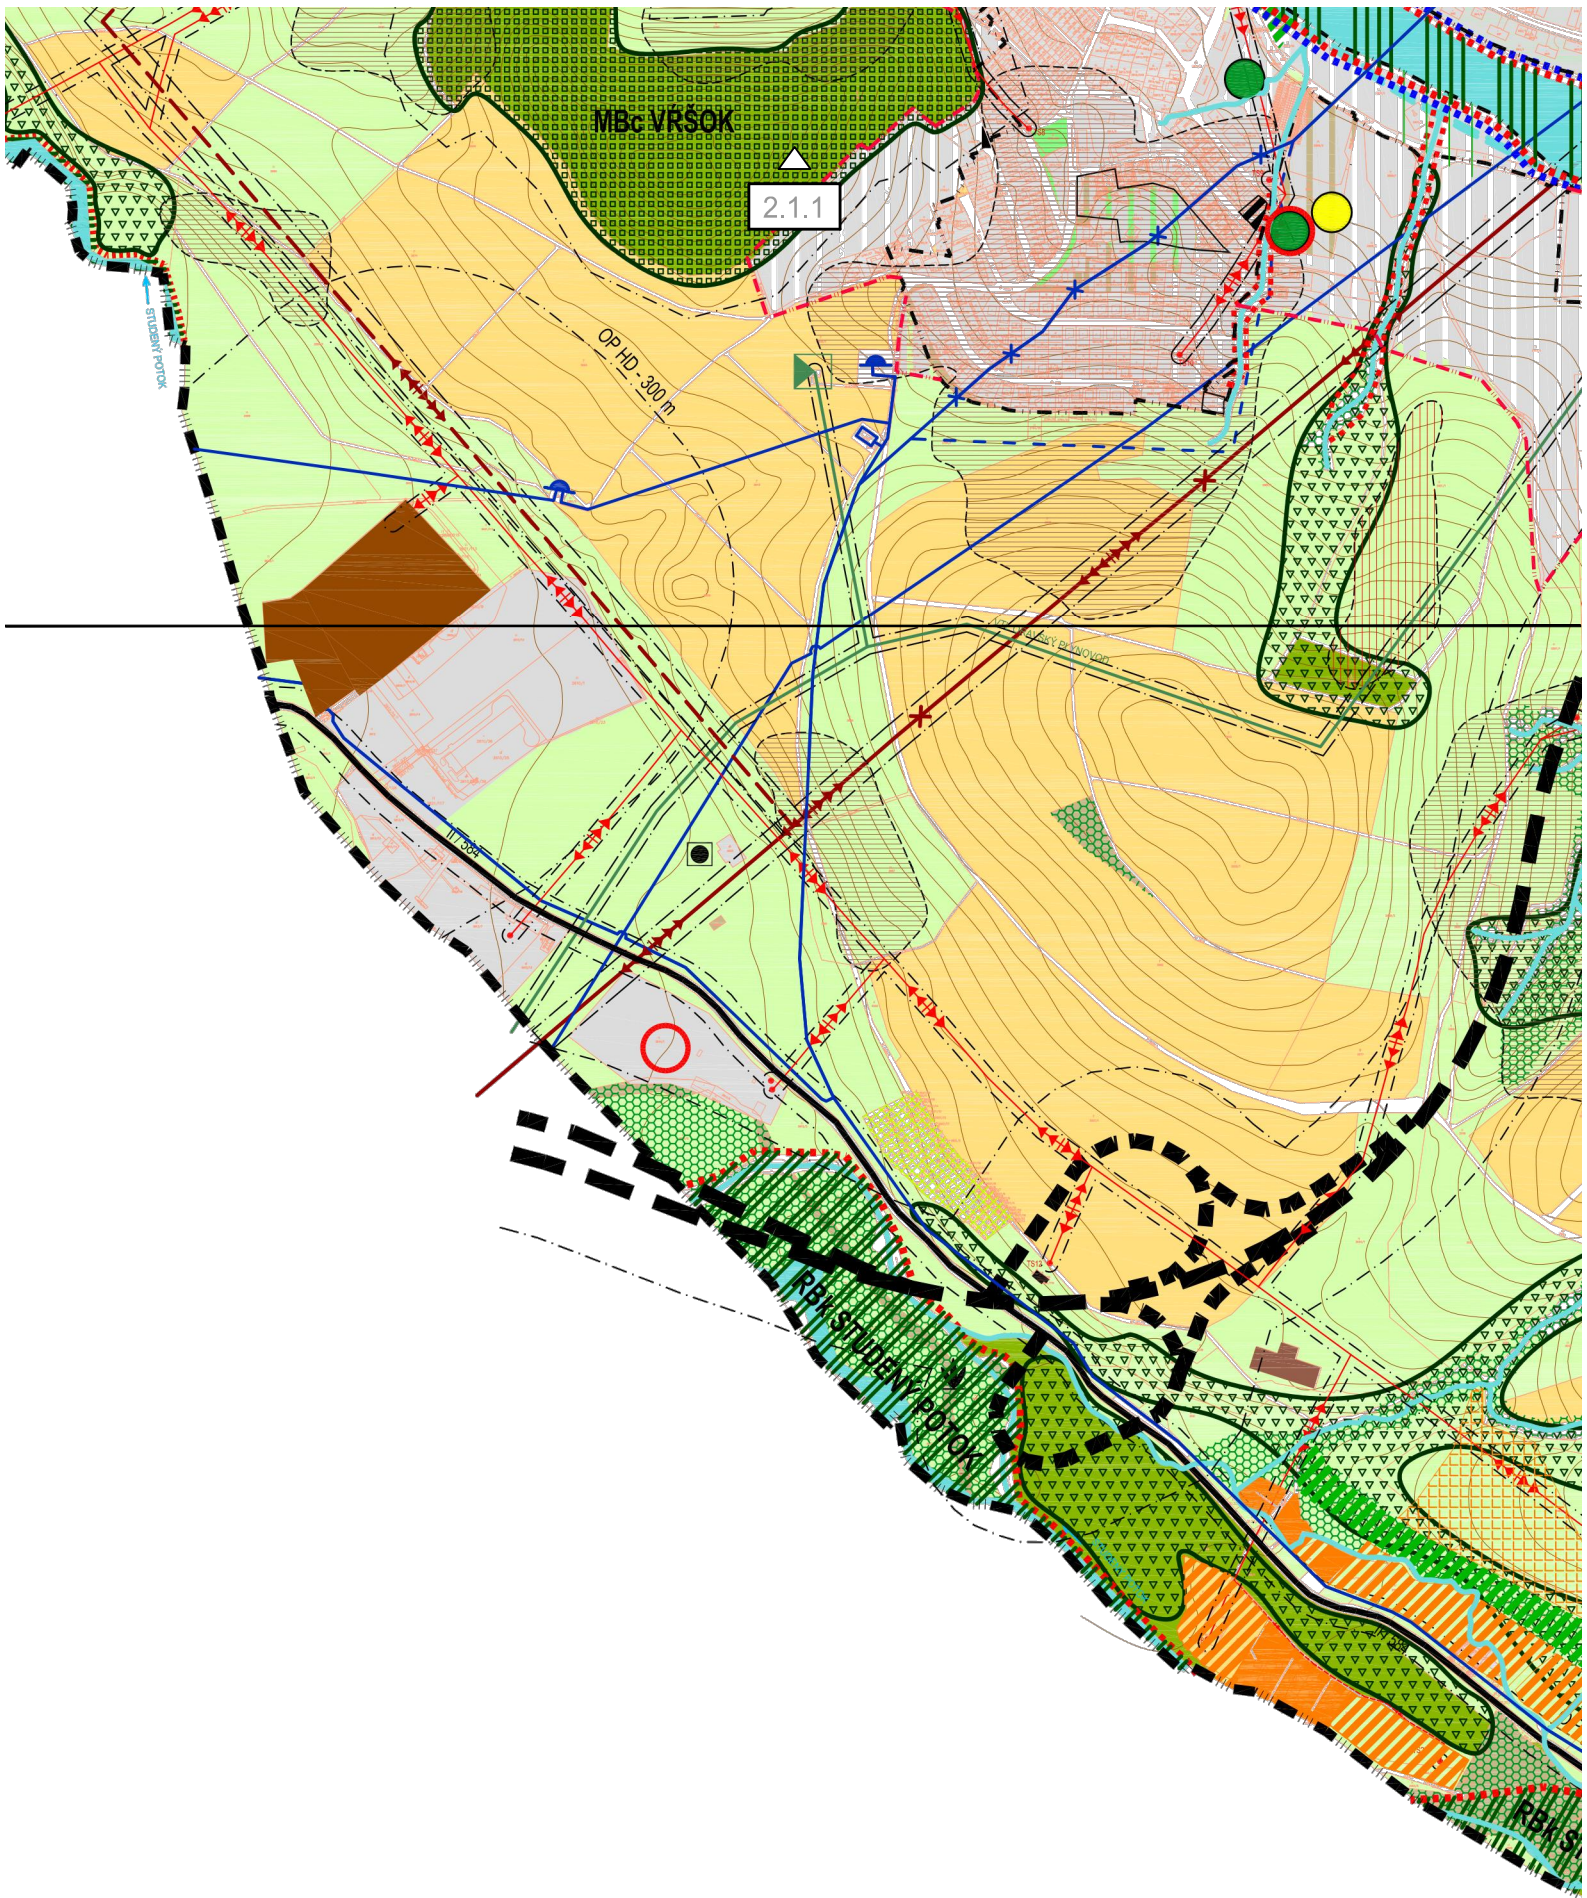

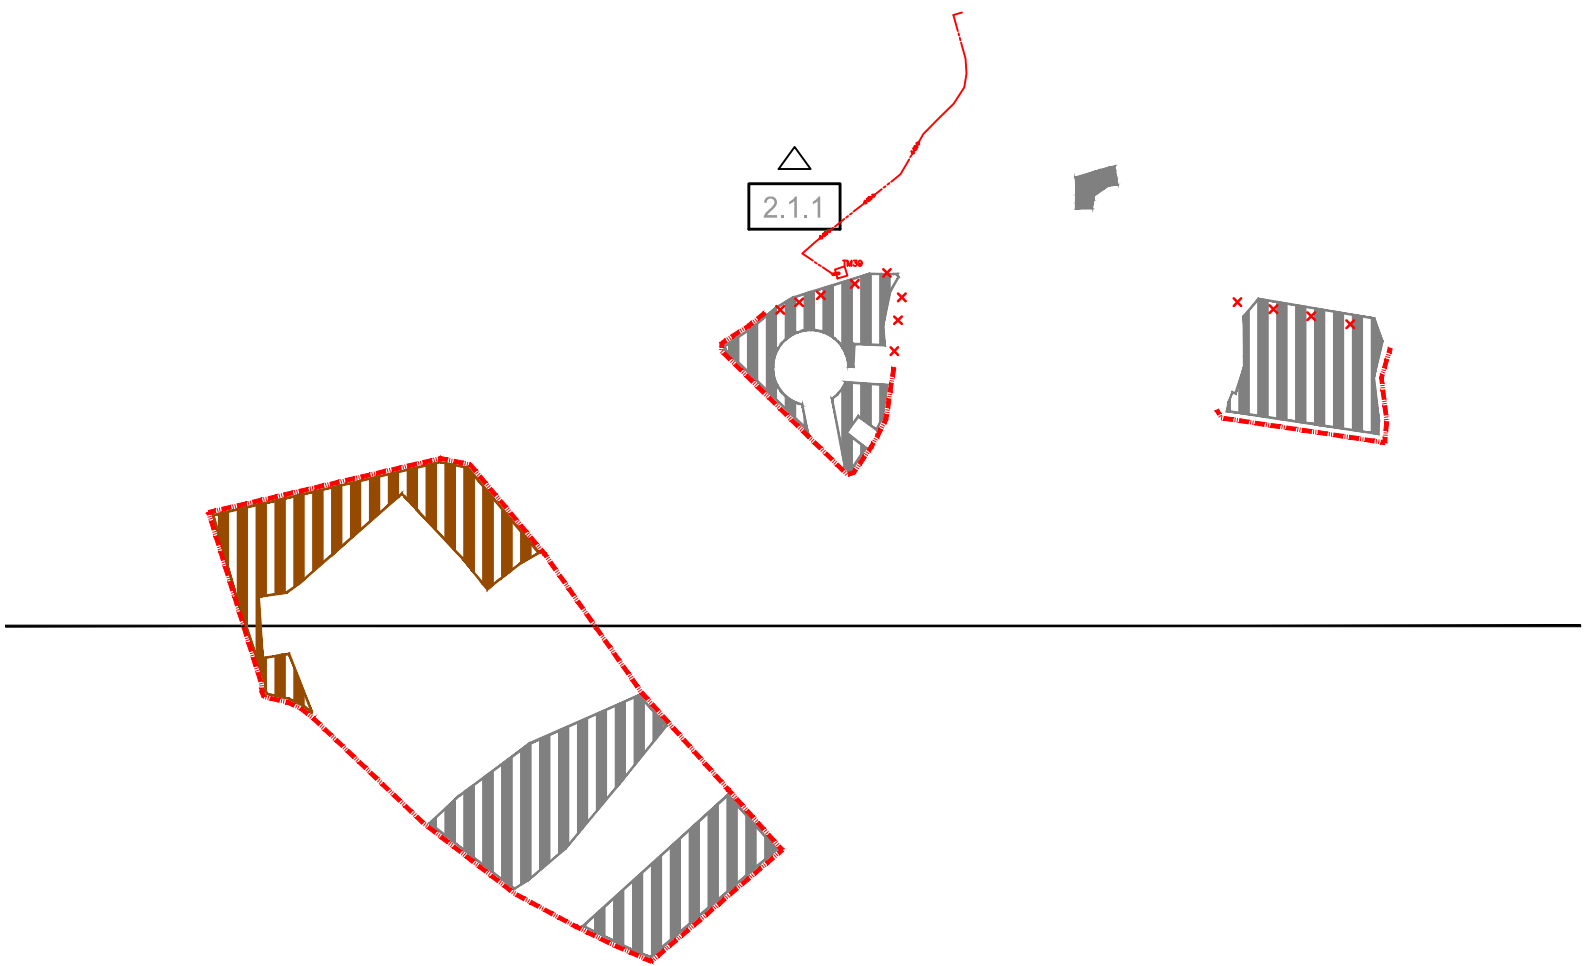

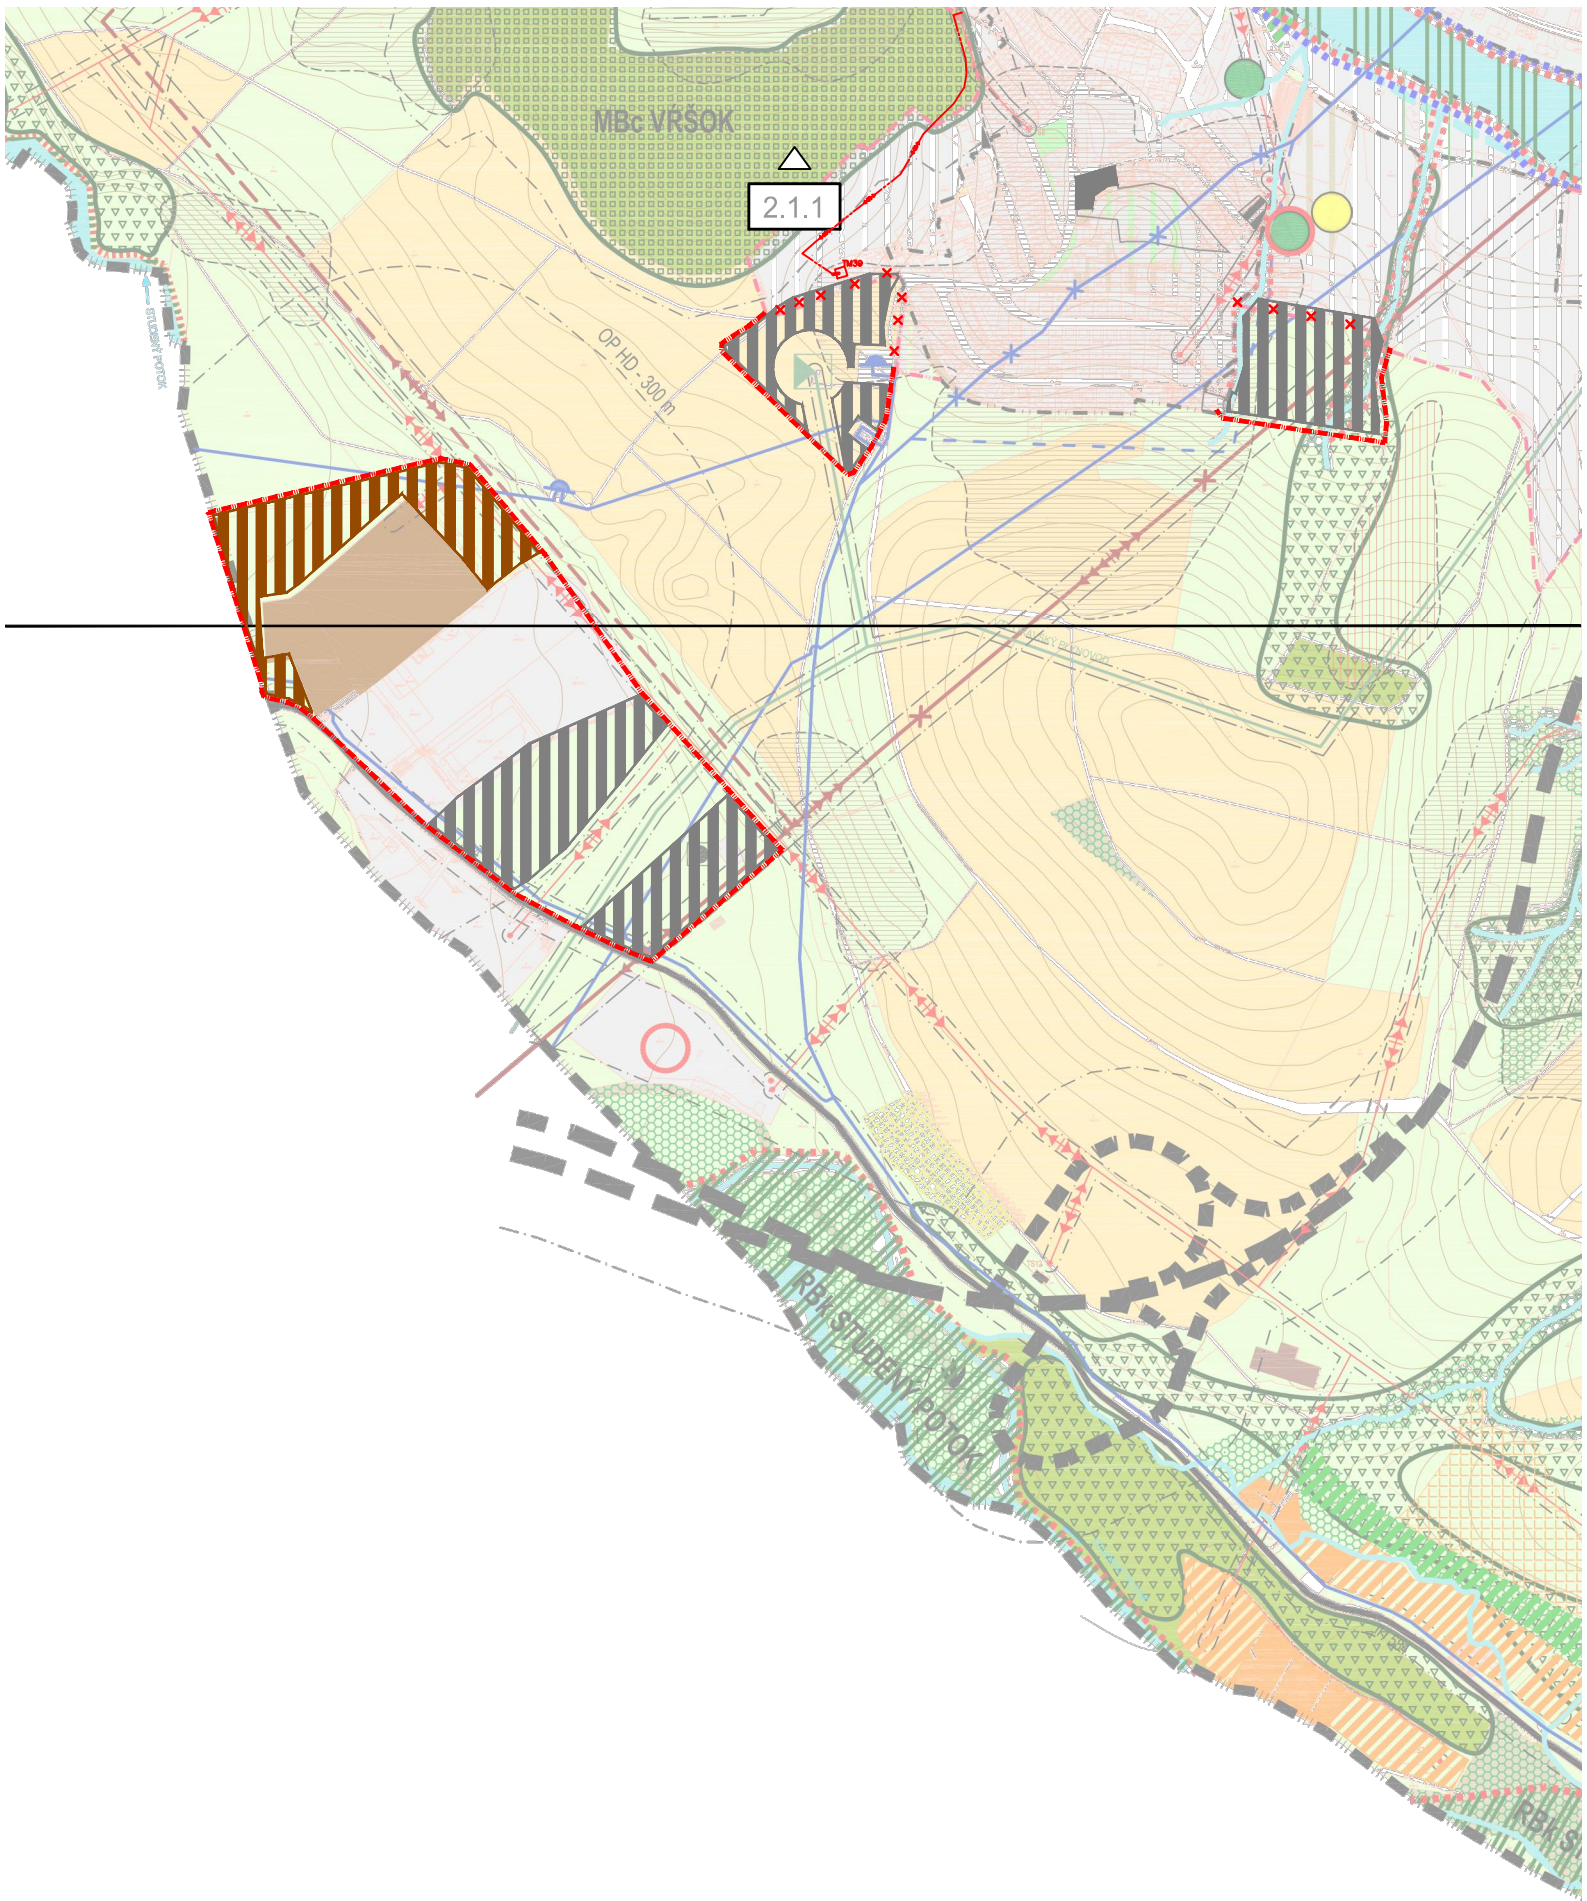

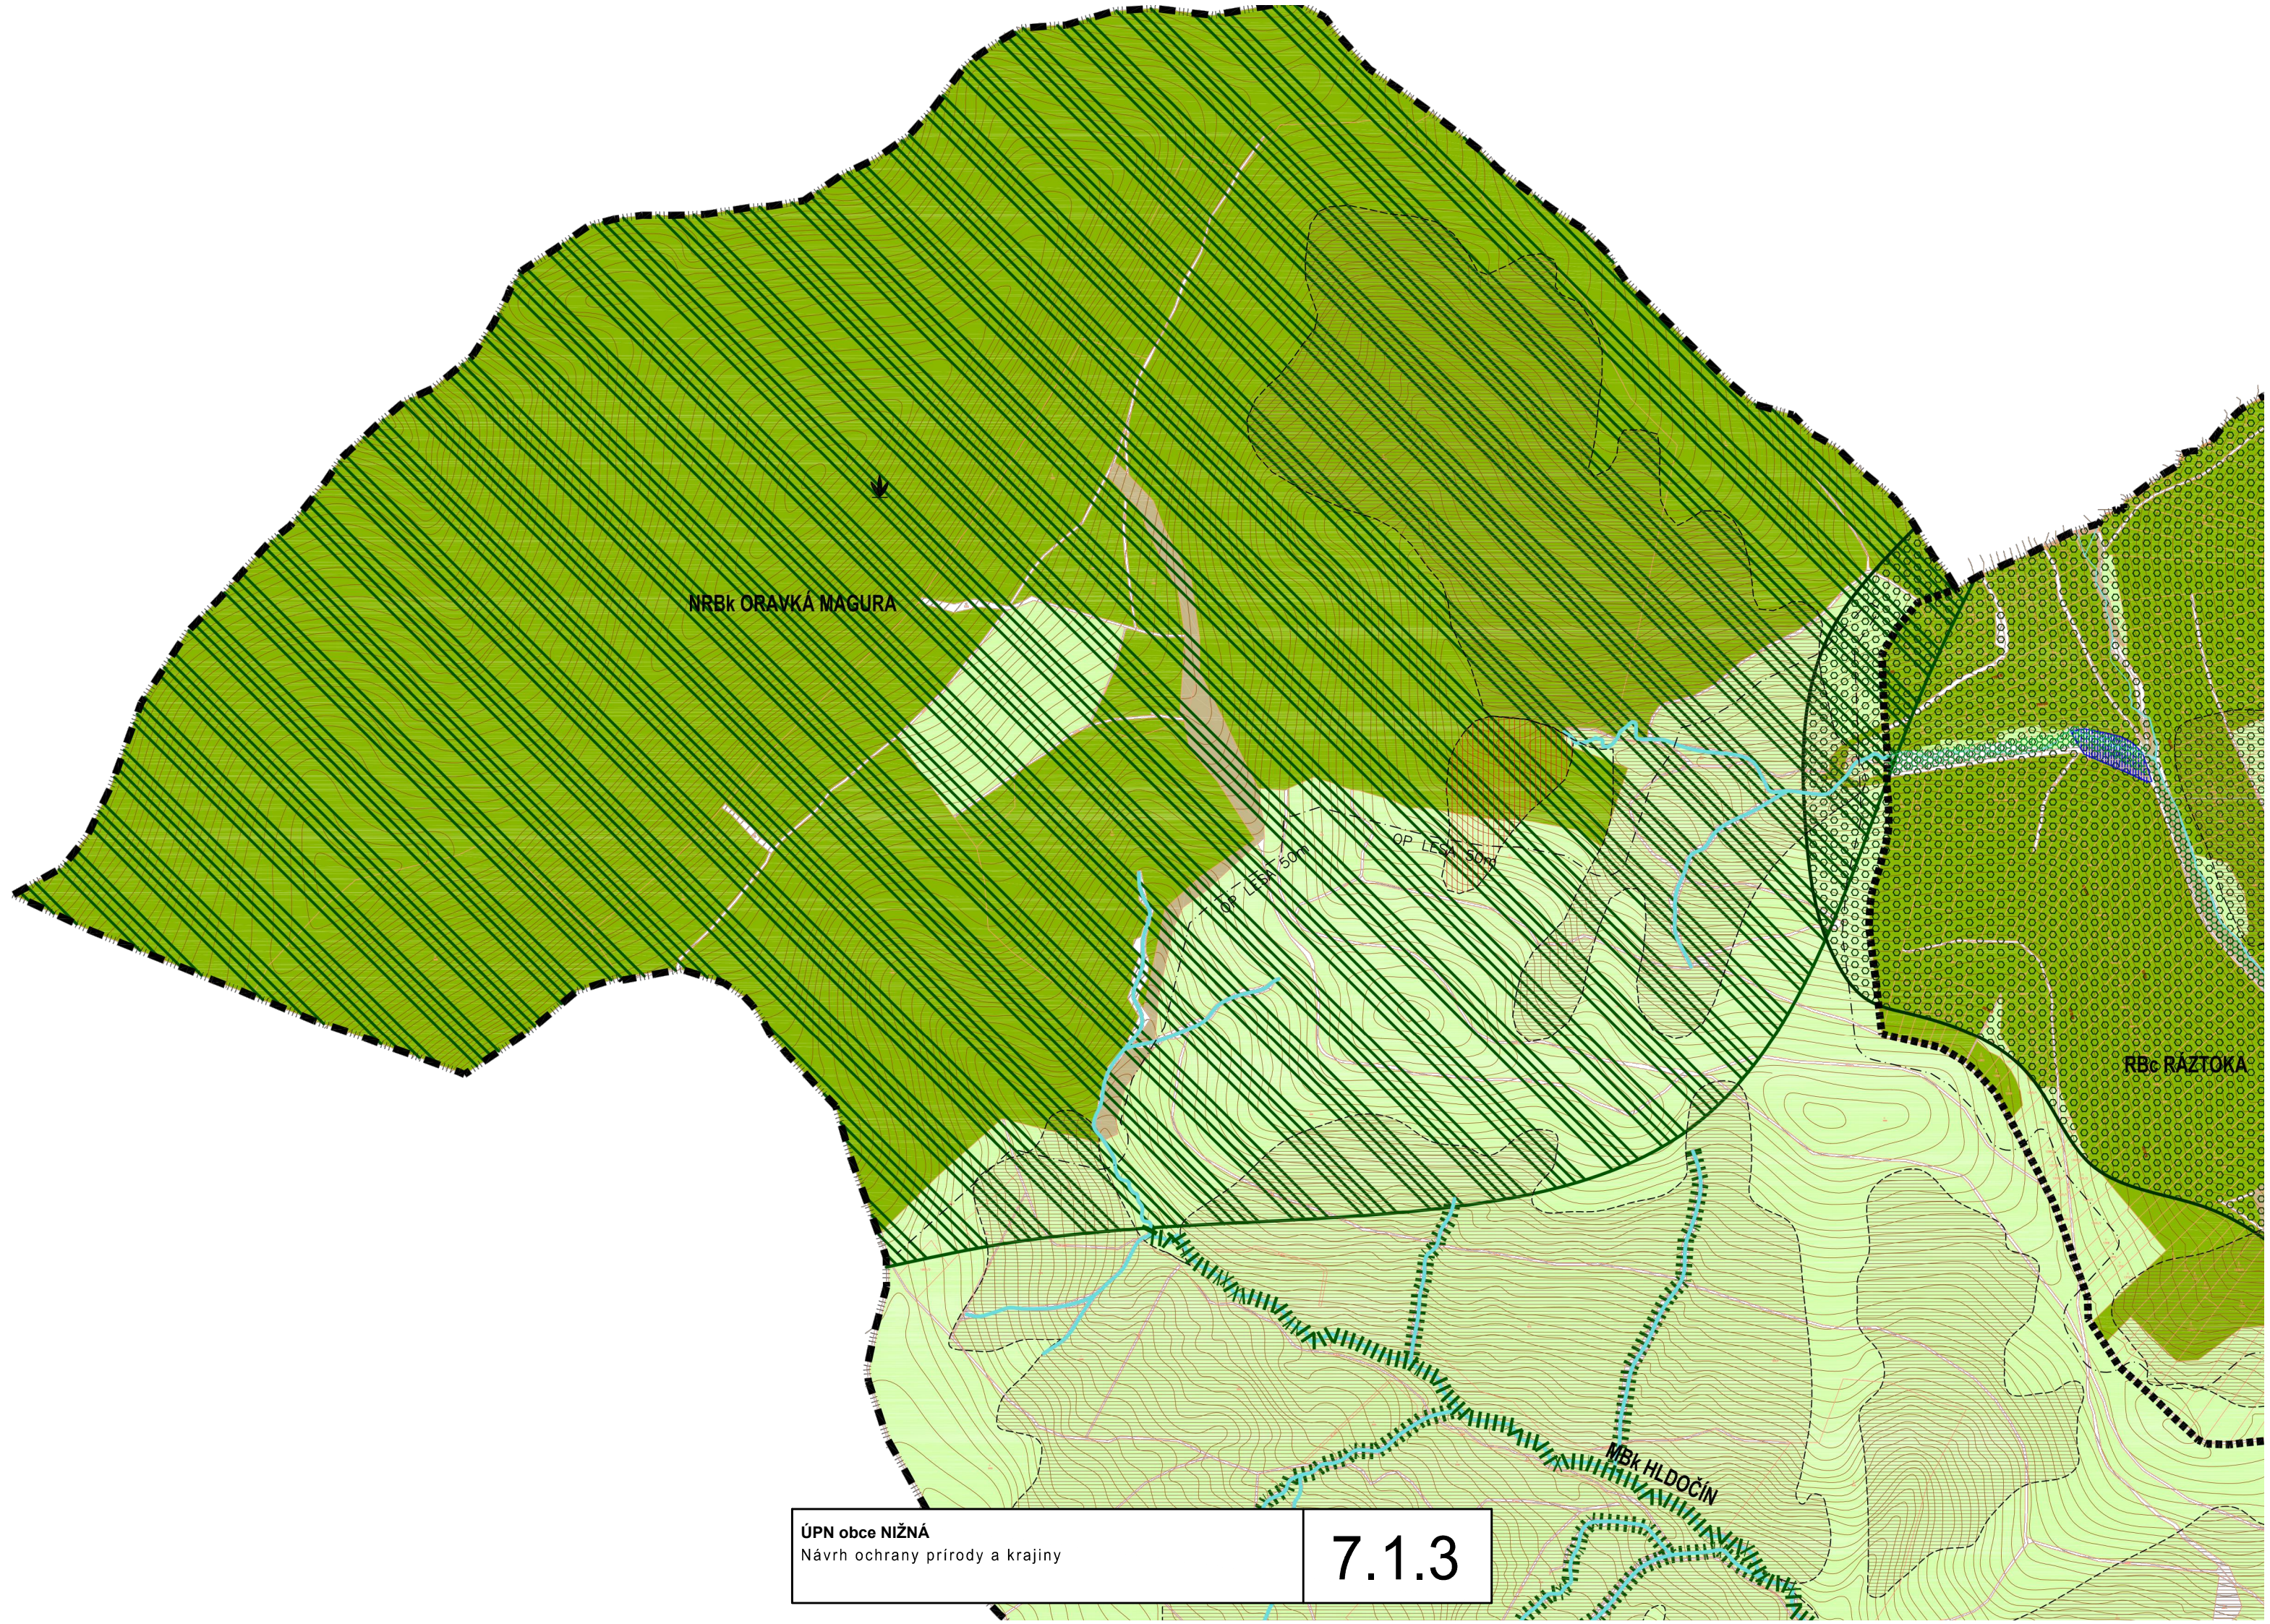


NRBk ORAVKÁ MAGURA


RBc RAZTOKA

MBK HLDOČÍN

ÚPN obce NIŽNÁ
Návrh ochrany přírody a krajiny

7.1.3

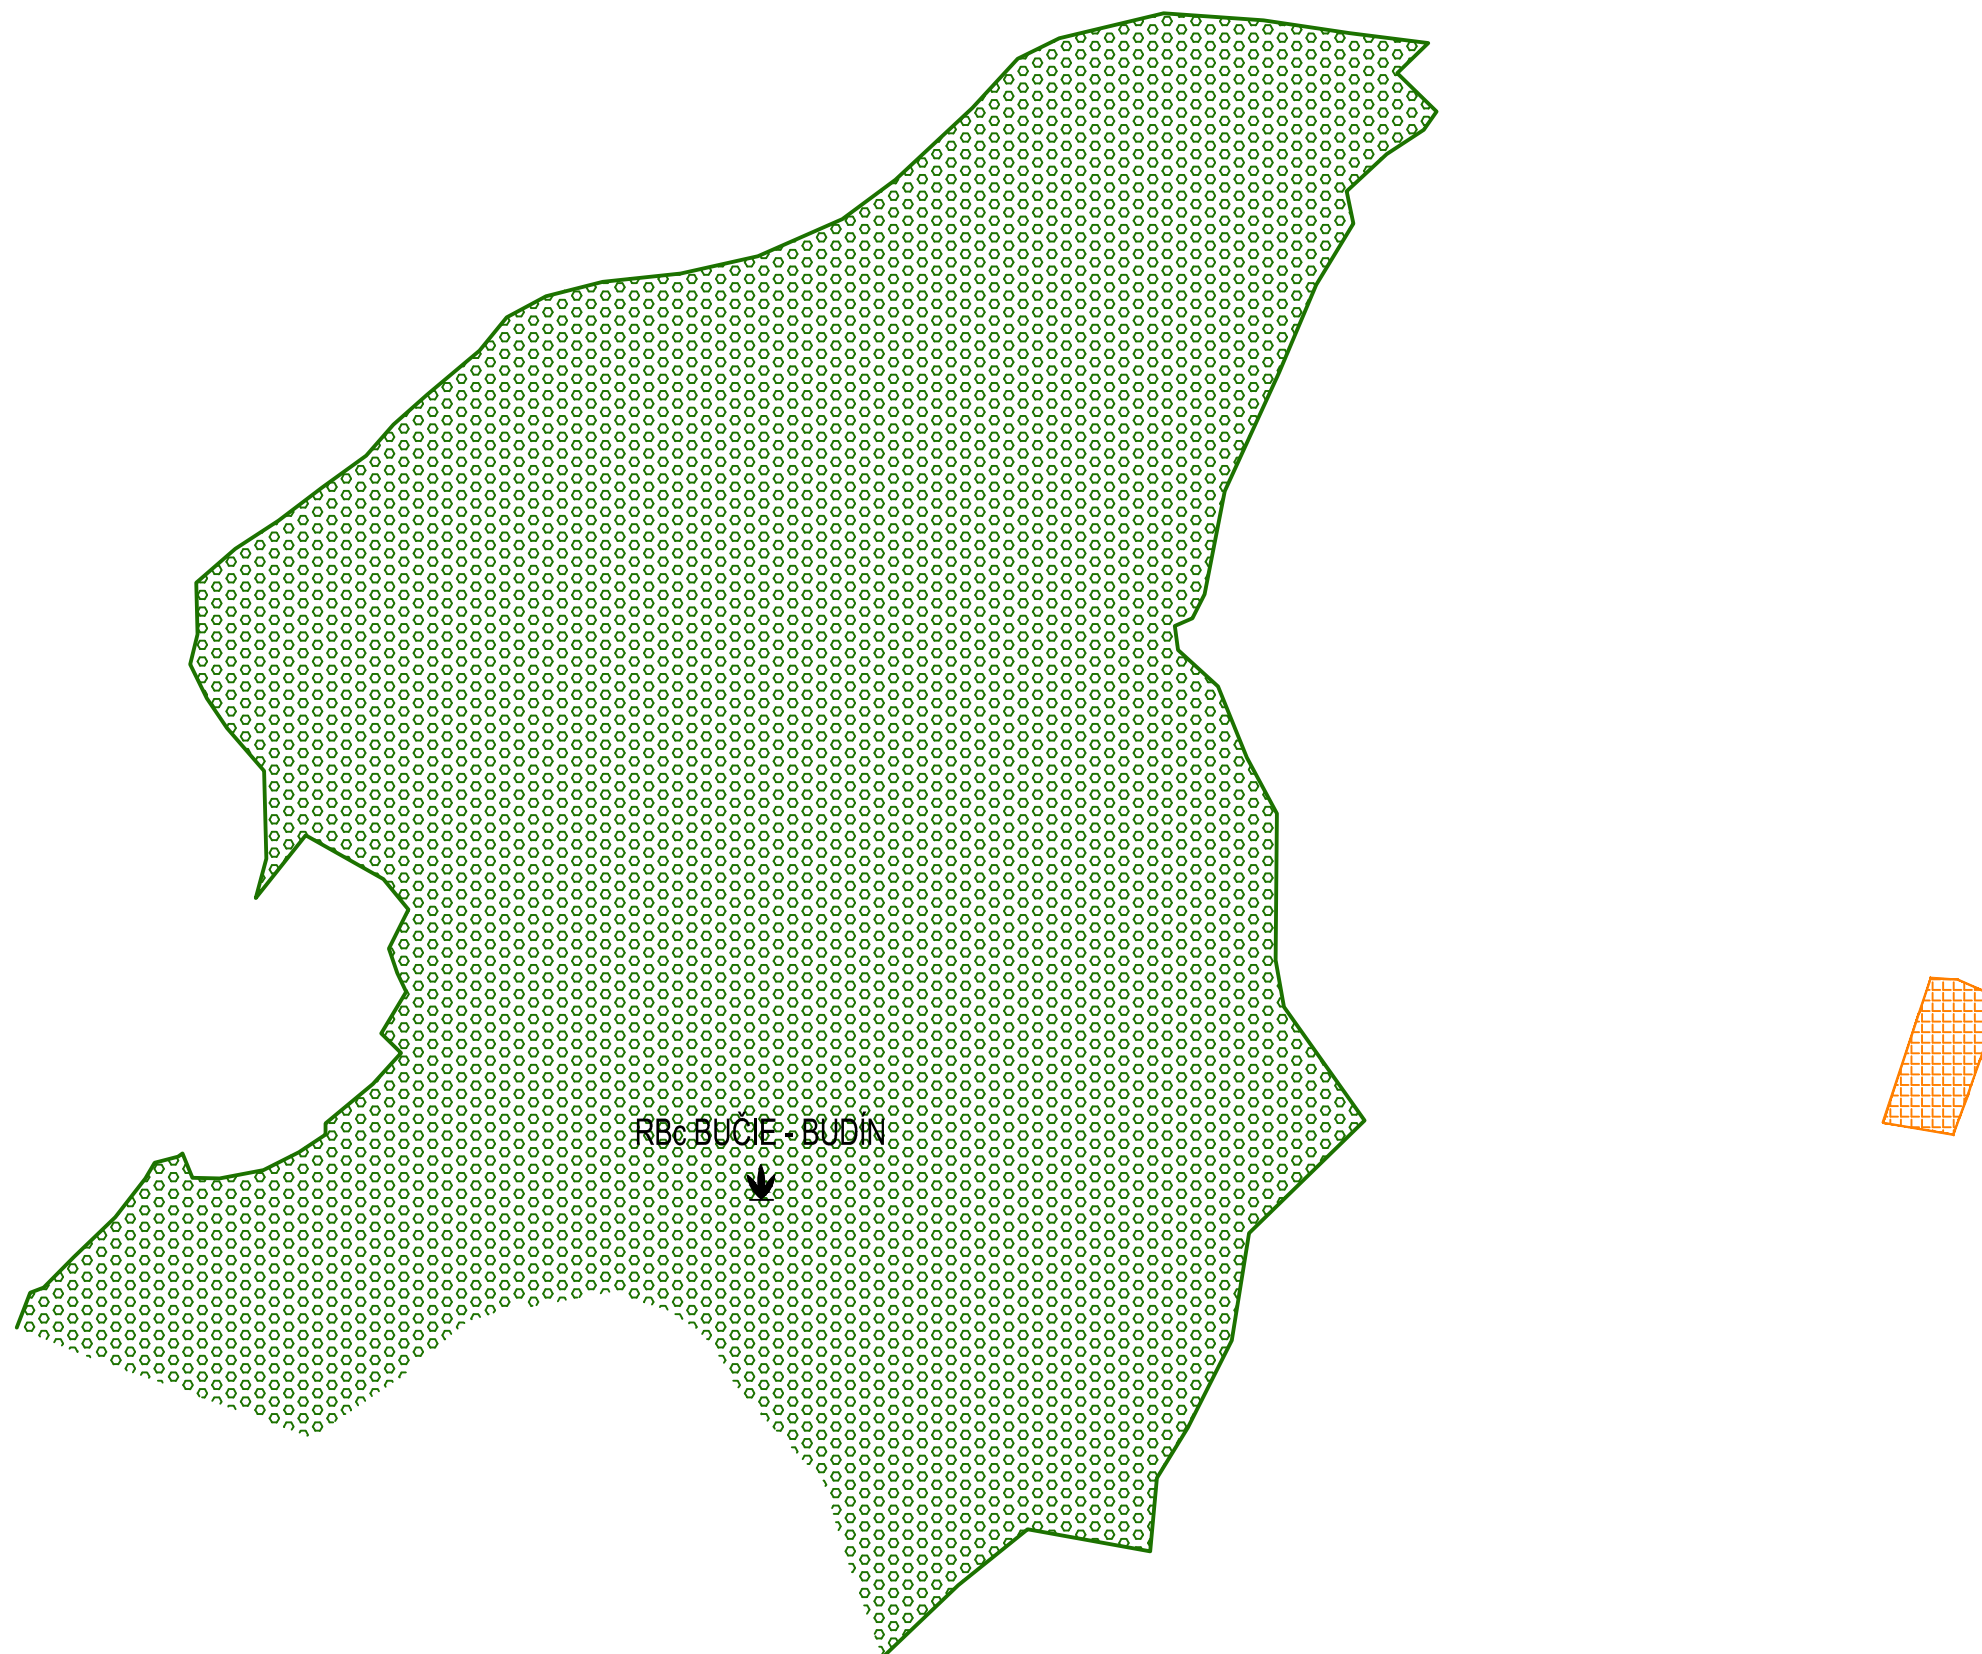

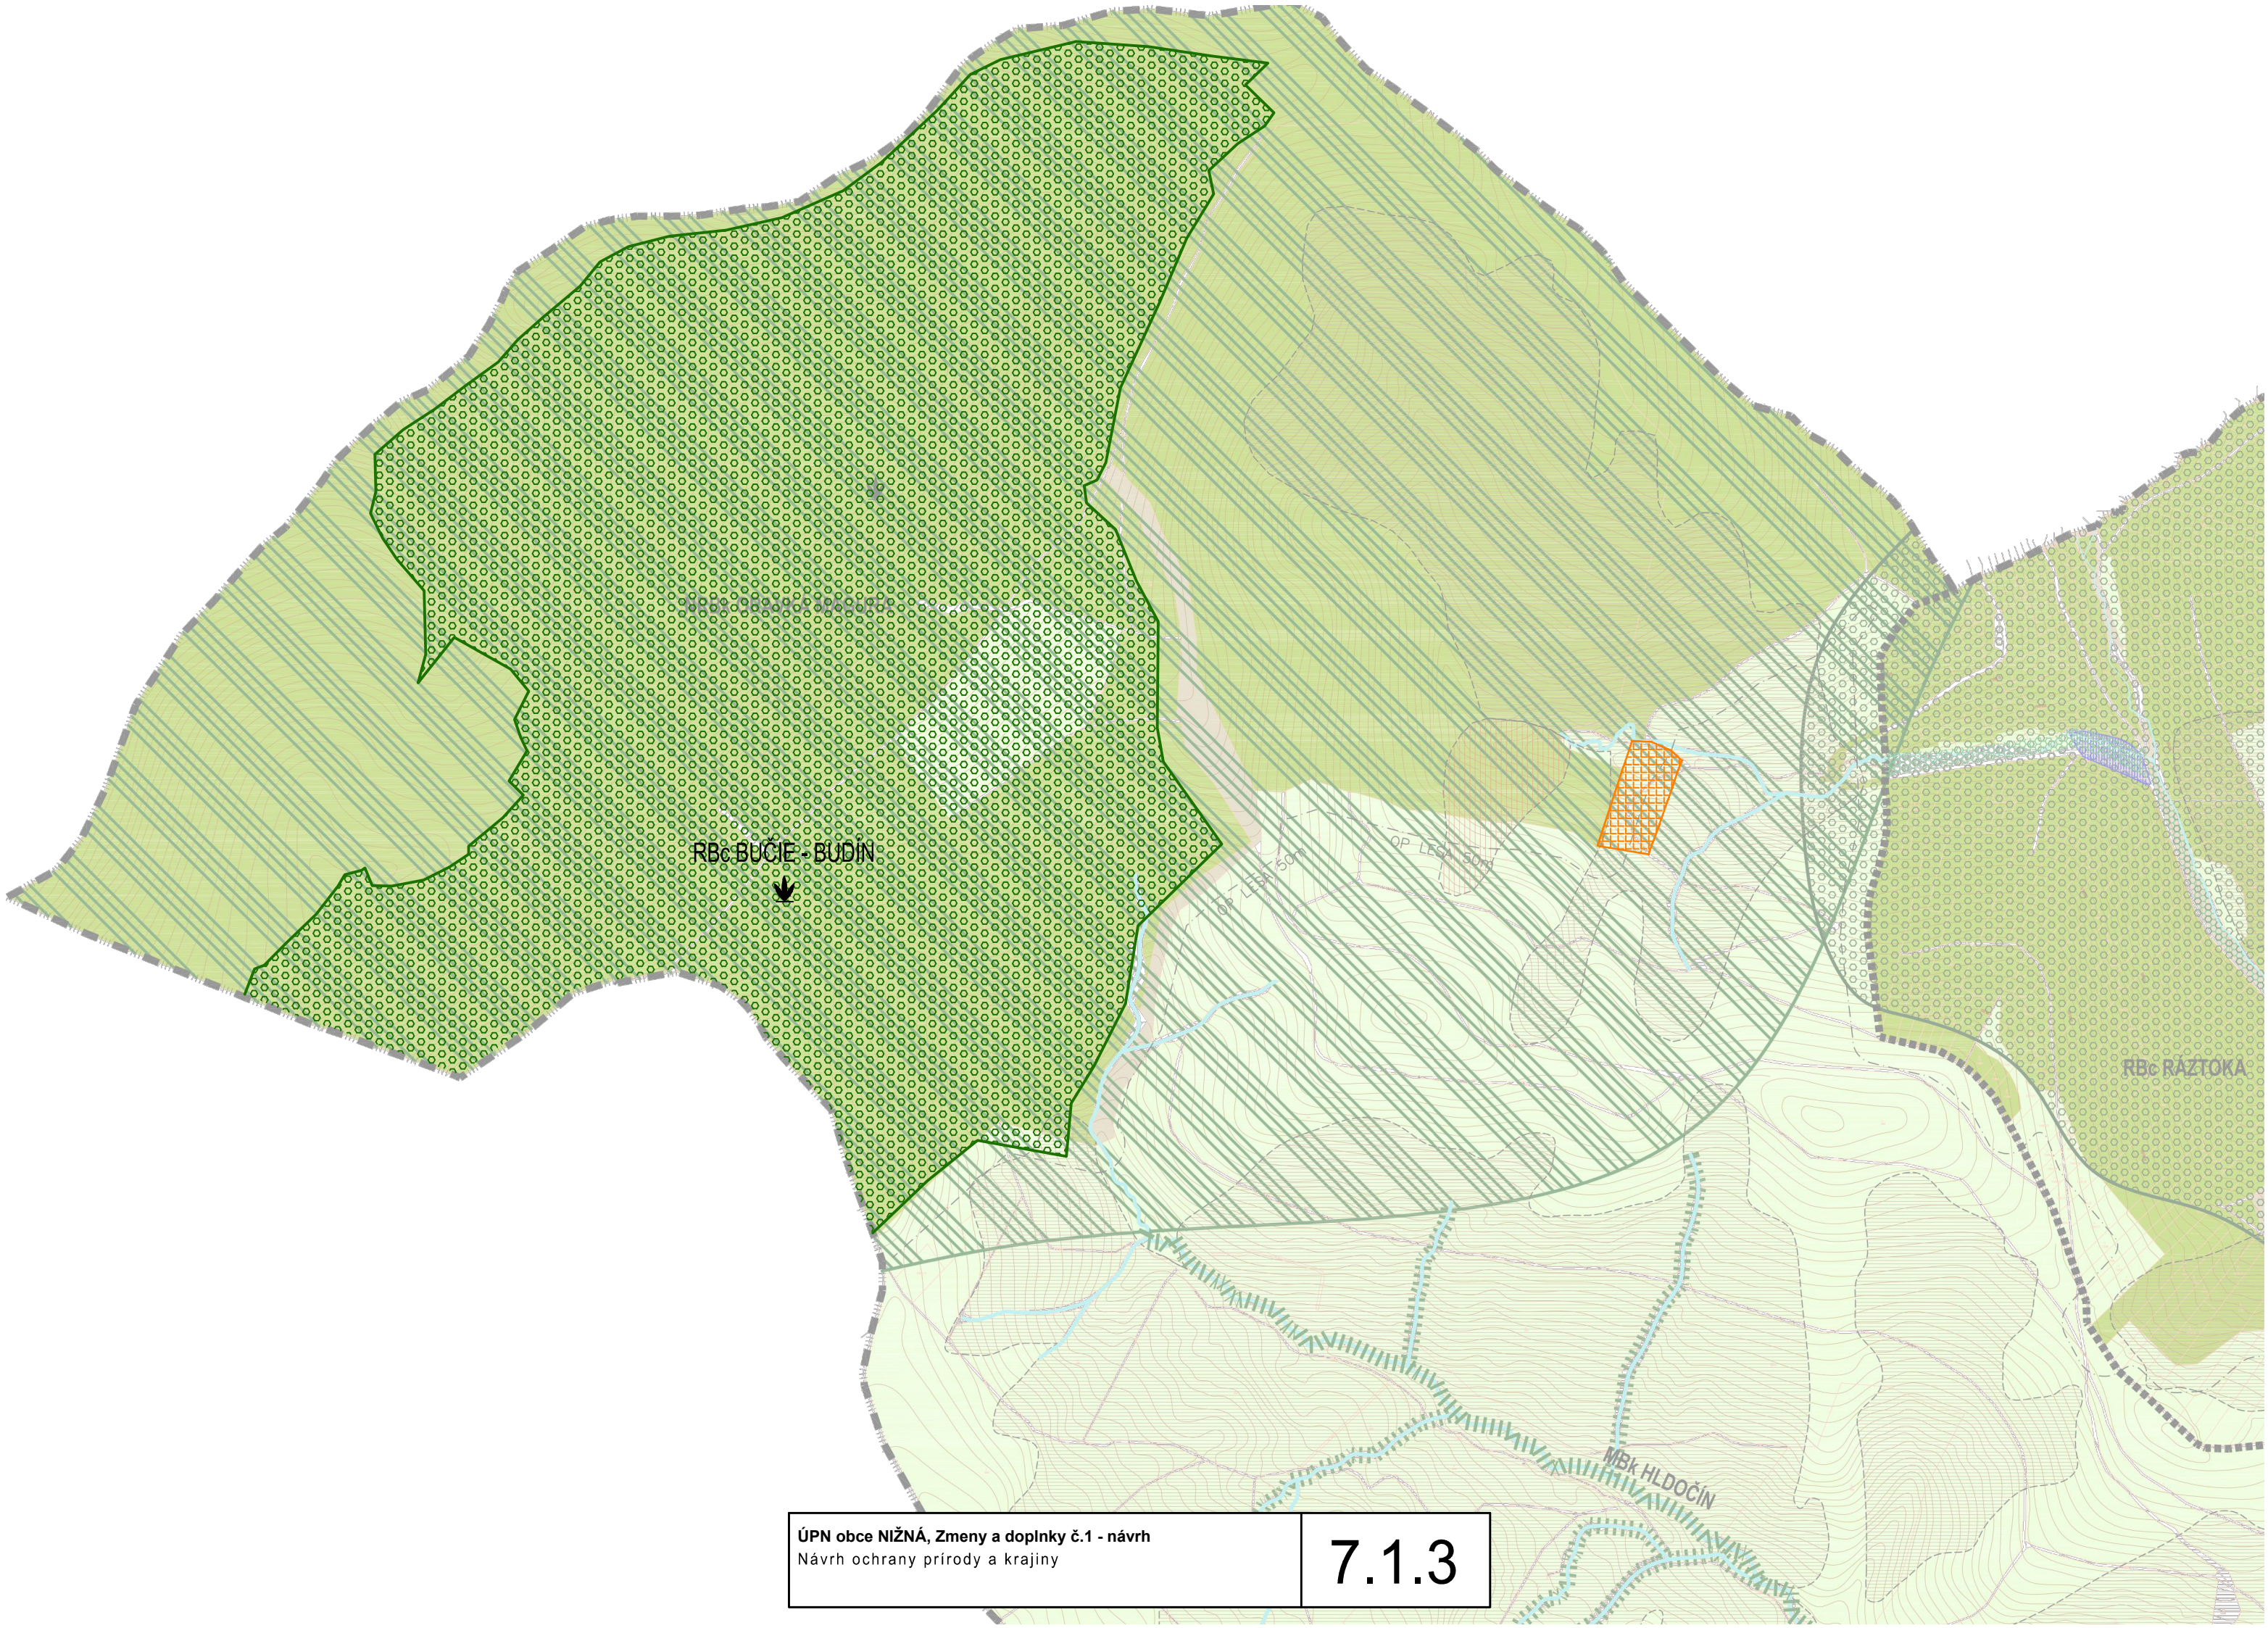

RBc BUCIE - BUDÍN



RBc RAZTOKA

MBK HLDOČÍN