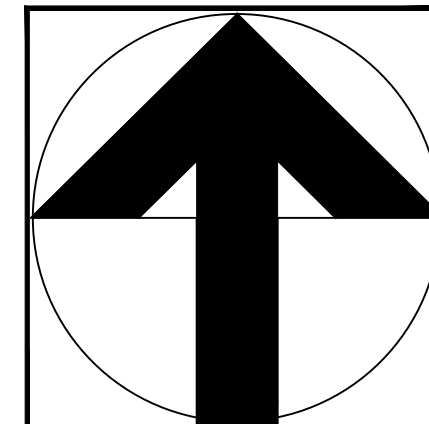
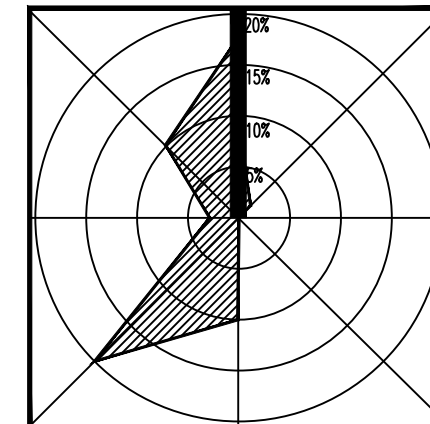
 
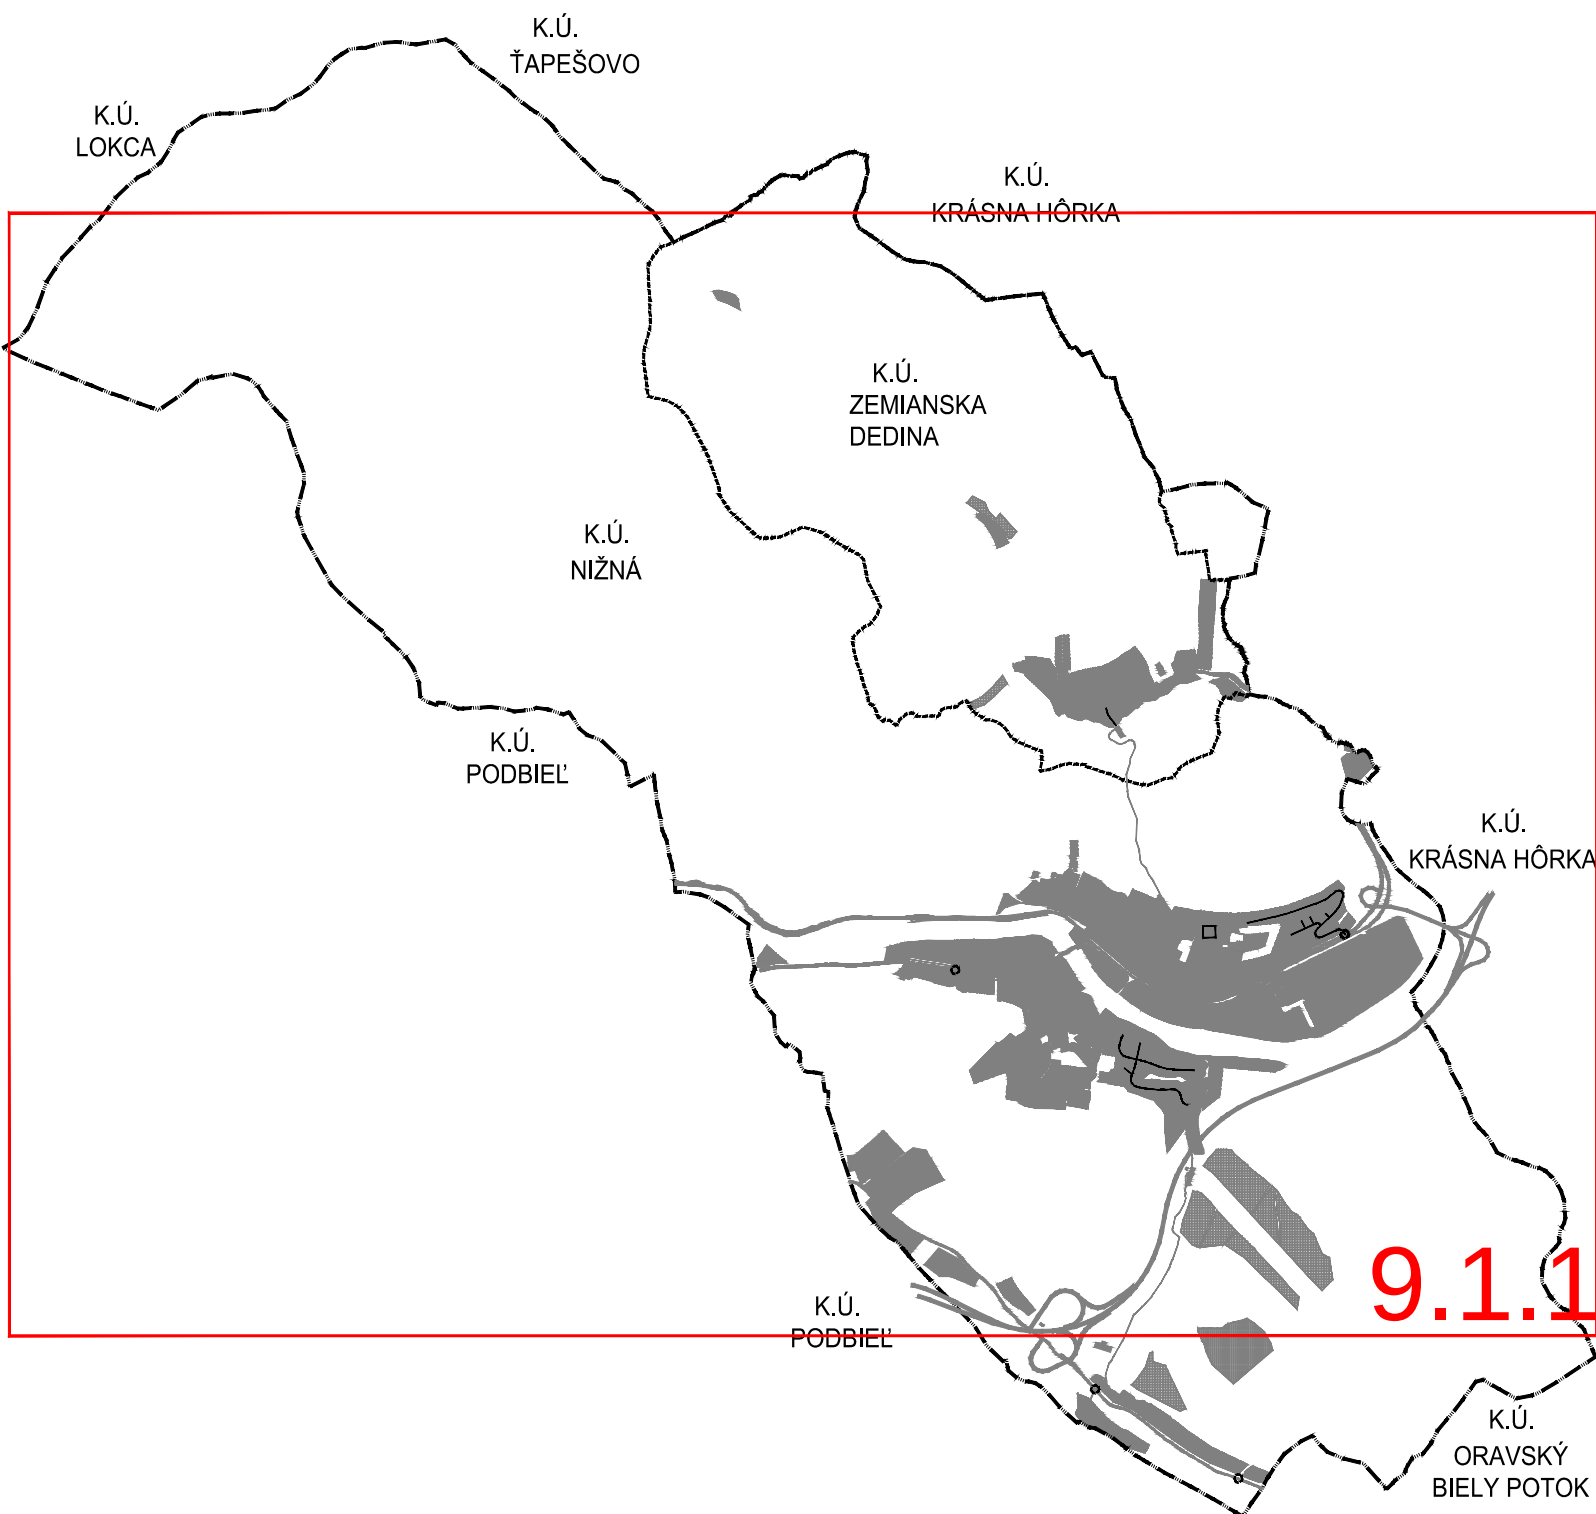
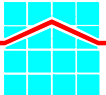


ÚZEMNÝ PLÁN OBCE NIŽNÁ

ZMENY A DOPLNKY č.1/2019
















STAVOPROJEKT s.r.o. PREŠOV 		STAVBA: NIŽNÁ - ÚZEMNÝ PLÁN OBCE ZMENY A DOPLNKY č.1/2019		 ČÍSLO VÝKRESU: 9.1
ZODPOVEDNÝ PROJEKTANT: ING. ARCH. JÁN KRASNAY		OBSTARÁVATEĽ: OBEC NIŽNÁ, NOVÁ DOBA 506, 027 43 NIŽNÁ		
SPRACOVATEĽ: ING. ARCH. JÁN KRASNAY		SPRACOVATEĽ: STAVOPROJEKT s.r.o., JARKOVÁ 31, 080 01 PREŠOV		
OSOBA ODBORNE SPÔSOBILÁ PRE OBSTARÁVANIE: ING. ARCH. EVA ZAŤKOVÁ		STUPEŇ: NÁVRH		
MIERKA: 1 : 20 000	FORMÁT: 2xA4	OBSAH: SCHÉMA ZAVÄZNÝCH ČASTÍ ÚPN OBCE NIŽNÁ		
DÁTUM: 06.2019	Č. ZÁK.: 13058			

LEGENDA:


		HRANICA RIEŠENÉHO ÚZEMIA
		HRANICA KATASTRÁLNEHO ÚZEMIA
		PLOCHY VEREJNOPROSPEŠNÝCH STAVIEB
		OZNAČENIE VEREJNOPROSPEŠNÝCH STAVIEB
		HRANICA CHA RIEKY ORAVA
		NÁRODNÁ KULTÚRNA PAMiatKA
		ÚZEMIE S POTREBOU PODROBNÉHO RIEŠENIA (ÚPN-Z, UŠ)
		OCHRANNÉ PÁSMA

		PLOCHY RODINNÝCH DOMOV
		PLOCHY BYTOVÝCH DOMOV
		PLOCHY OBČIANSKEJ VYBAVENOSTI
		PLOCHY POLYFUNKČNÉ - BÝVANIE + OBČIANSKA VYBAVENOSŤ
		PLOCHY POLYFUNKČNÉ - OBČIANSKA VYBAVENOSŤ + ZELEŇ + DOPRAVA
		PLOCHY ŠPORTU
		PLOCHY POLYFUNKČNÉ - ŠPORT + VEREJNÁ ZELEŇ
		PLOCHY REKREÁCIE
		PLOCHY POLYFUNKČNÉ - BÝVANIE + REKREÁCIA
		PLOCHY POĽNOHOSPODÁRSKEJ VÝROBY
		PLOCHA AGROTURISTIKY
		PLOCHY VÝROBY A SKLADOV

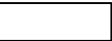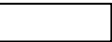 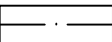 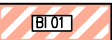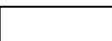 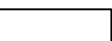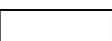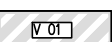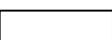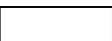LEGENDA:

		PLOCHY VEREJNOPROSPEŠNÝCH STAVIEB
		OZNAČENIE VEREJNOPROSPEŠNÝCH STAVIEB
		ÚZEMIE S POTREBOU PODROBNÉHO RIEŠENIA (ÚPN-Z, UŠ)
		OCHRANNÉ PÁSMA
		PLOCHY RODINNÝCH DOMOV
		PLOCHY OBČIANSKEJ VYBAVENOSTI
		PLOCHY POLYFUNKČNÉ - OBČIANSKA VYBAVENOSŤ + ZELEŇ + DOPRAVA
		PLOCHY ŠPORTU
		PLOCHY REKREÁCIE
		PLOCHY POLYFUNKČNÉ - BÝVANIE + REKREÁCIA
		PLOCHY POĽNOHOSPODÁRSKEJ VÝROBY
		PLOCHA AGROTURISTIKY
		PLOCHY VÝROBY A SKLADOV
		PLOCHY POLYFUNKČNÉ - VÝROBA + OBČIANSKA VYBAVENOSŤ
		JAV NA ZRUŠENIE

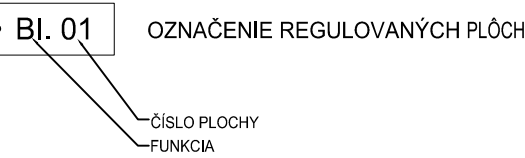REGULATÍVY ÚZEMNÉHO ROZVOJA:




- AG - PLOCHA AGROTURISTIKY
- BI - BÝVANIE V RODINNÝCH DOMOCH
- D - DOPRAVNÉ PLOCHY
- OV - OBČIANSKA BYBAVENOSŤ
- V - PLOCHA VÝROBY A SKLADOV
- Z - PLOCHY VEREJNEJ A PARKOVEJ ZELENĚ
- ZÚ - ZMIEŠANÉ ÚZEMIE

ZOZNAM VEREJNOPROSPEŠNÝCH STAVIEB

46 OZNAČENIE VEREJNOPROSPEŠNEJ STAVBY

- 46 - ÚPRAVA KORYTA VODNÉHO TOKU ZEMIANSKA DEDINA
- 47 - ŠPORTOVÁ HALA

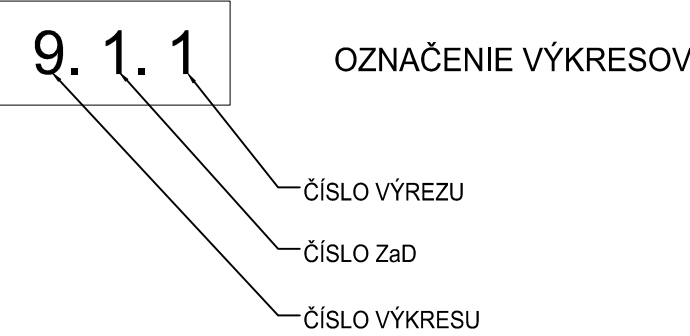VEREJNOPROSPEŠNÝMI STAVBAMI ĎALEJ SÚ AJ PLOCHY VŠETKÝCH LÍNIOVÝCH VEDENÍ A OBJEKTOV TECHNICKEJ INFRAŠTRUKTÚRY (ELEKTRICKÉ VEDENIA, PLYNOVODY, VODOVODY, KANALIZÁCIE , TELEKOMUNIKAČNÉ VEDENIA, DIALKOVÉ KÁBLE A POD) VRÁTANE ICH OCHRANNÝCH PÁSIEM, ZARIADENIA TE CHNICKEJ INFRAŠTRUKTÚRY (ČERPACIE STANICE VODY A KANALIZÁCIE , REGULAČNÉ STANICE , VYSIELAČE A PODOBNE) VRÁTANE ICH OCHRANNÝCH PÁSIEM, VEREJNÉ AUTOMOBILOVÉ, CYKLISTICKÉ A PEŠIE KOMUNIKÁCIE , VRÁTANE MOSTNÝCH OBJEKTOV, PLOCHY ZASTÁVOK HROMADNEJ DOPRAVY, VRÁTANE ZASTÁVKOVÝCH PRUHOV, PLOCHY VEREJNÝCH PARKOVÍSK , PLOCHY A STAVBY PROTIPOVODŇOVEJ OCHRANY



VEREJNOPROSPEŠNÉ STAVBY

1. RÝCHLOSTNEJ CESTY R3
2. PRIVÁDZAČA K CESTE R3
3. KRIŽOVATKY NIŽNÁ SEVER S ÚPRAVOU CESTY I/59
4. KRIŽOVATKA PODBIEĽ
5. REKONŠTRUKCIA CESTY I/59
6. REKONŠTRUKCIA CESTY II/584
7. REKONŠTRUKCIA CESTY III/059 38
8. MIESTNE KOMUNIKÁCIE
9. CYKLOTRASY
10. AUTOBUSOVÁ STANICA
11. REKONŠTRUKCIA AUTOBUSOVÝCH ZASTÁVOK
12. ROZŠÍRENIE CINTORÍNA NIŽNÁ
13. KOMUNIKÁCIA SPAJAJÚCA NIŽNÚ A ZEMIANSKU DEDINU
14. REVITALIZÁCIA A DOBUDOVANIE PRIESTRANSTVA PRI AUTOB.A ŽEL. STANICI
15. REVITALIZÁCIA A DOBUDOVANIE PRIESTRANSTVA PRED KULTÚRNYM DOMOM
16. REVITALIZÁCIA A DOBUDOVANIE PRIESTRANSTVA PRED KOSTOLOM SV. GÁLA
18. ŠPORTOVÝ AREÁL
19. PLOCHA PRE ZARIADENIE SOCIÁLNEJ STAROSTLIVOSTI
20. ZBERNÝ DVOR ODPADU
21. PEŠÍ MOST CEZ RIEKU ORAVA
22. PRÍSTAV PRE SPLAVOVANIE RIEKY ORAVA
23. ROZŠÍRENIE PEŠEJ KOMUNIKÁCIE O CYKLISTICKÝ CHODNÍK
24. REKONŠTRUKCIA ŽELEZNIČNÉHO PRIECESTIA
26. ZÁKLADNÁ A MATERSKÁ ŠKOLA
27. SPOJENÁ ŠKOLA
28. ZDRAVOTNÉ STREDISKO
29. OBECNÝ ÚRAD A KULTÚRNY DOM
30. POŽIARNA ZBRojNICA
31. VVN VEDENIE
32. VN VEDENIE
33. TRAFOSTANICE
34. 110/22 kV ROZVODŇA
35. ORAVSKÝ SKUPINOVÝ VODOVOD
36. VODOJEM
37. VTL ORAVSKÝ PLYNOVOD
38. REGULAČNÁ STANICA PLYNU
39. ČISTIČKA ODPADOVÝCH VÔD

ÚPN obce NIŽNÁ

Schéma záväzných častí ÚPN Obce Nižná

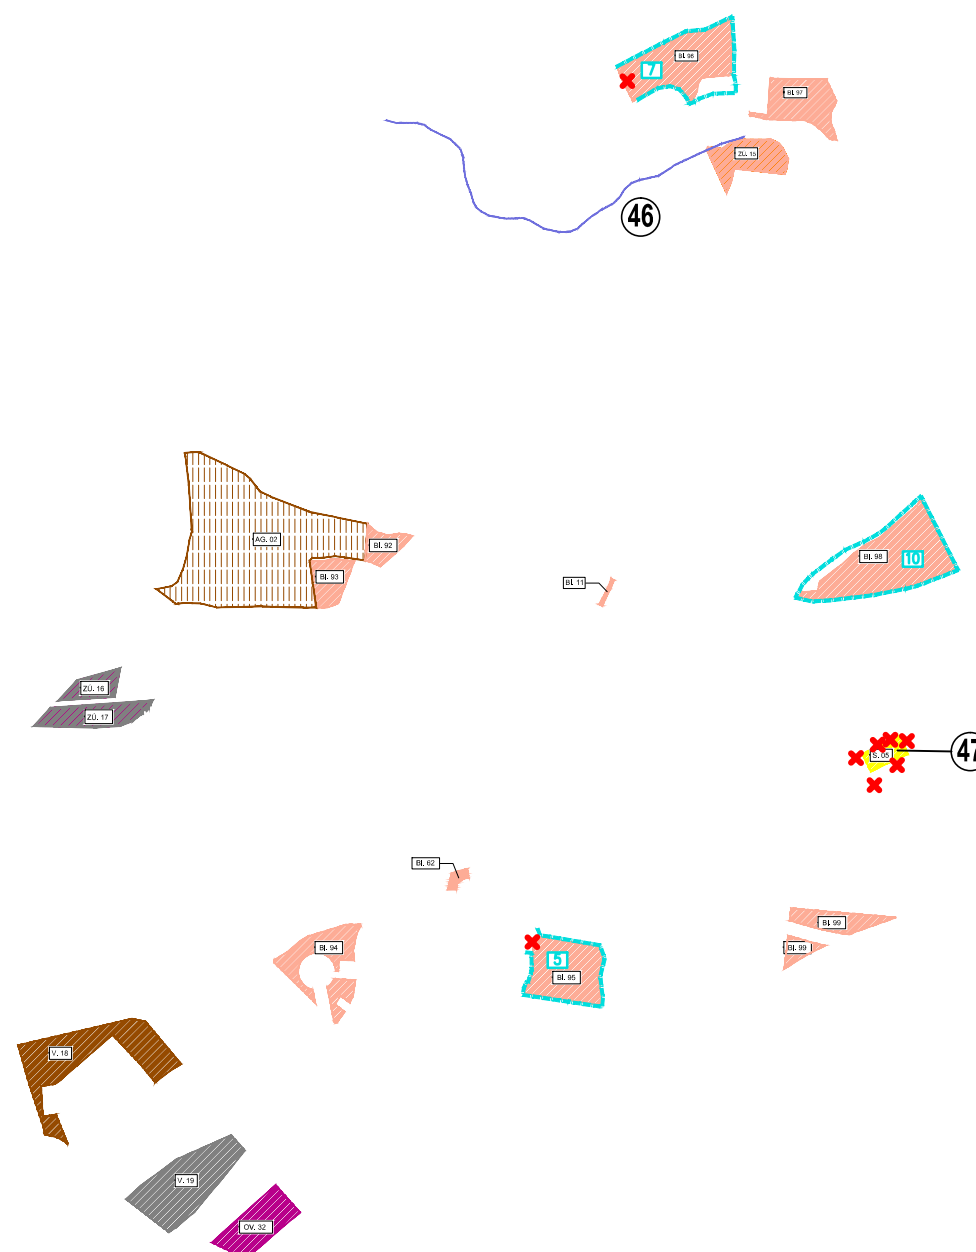
9.1.1

K.Ú.
ZEMIANSKA
DEDINA

K.Ú.
NIŽNÁ

K.Ú.
PODBIEĽ

K.Ú.
KRÁSNA HÔRKA



46 - ÚPRAVA KORYTA VODNÉHO TOKU ZEMIANSKA DEDINA
47 - ŠPORTOVÁ HALA

VEREJNOPROSPEŠNÉ STAVBY

- 1. RÝCHLOSTNEJ CESTY R3
- 2. PRIVÁDZAČA K CESTE R3
- 3. KRIŽOVATKY NIŽNÁ SEVER S ÚPRAVOU CESTY I/59
- 4. KRIŽOVATKA PODBIEĽ
- 5. REKONŠTRUKCIA CESTY I/59
- 6. REKONŠTRUKCIA CESTY II/584
- 7. REKONŠTRUKCIA CESTY III/059 38
- 8. MIESTNE KOMUNIKÁCIE
- 9. CYKLOTRASY
- 10. AUTOBUSOVÁ STANICA
- 11. REKONŠTRUKCIA AUTOBUSOVÝCH ZASTÁVOK
- 12. ROZŠÍRENIE CINTORÍNA NIŽNÁ
- 13. KOMUNIKÁCIA SPAJAJÚCA NIŽNÚ A ZEMIANSKU DEDINU
- 14. REVITALIZÁCIA A DOBUDOVANIE PRIESTRANSTVA PRI AUTOB.A ŽEL. STANICI
- 15. REVITALIZÁCIA A DOBUDOVANIE PRIESTRANSTVA PRED KULTÚRNYM DOMOM
- 16. REVITALIZÁCIA A DOBUDOVANIE PRIESTRANSTVA PRED KOSTOLOM SV. GÁLA
- 18. ŠPORTOVÝ AREÁL
- 19. PLOCHA PRE ZARIADENIE SOCIÁLNEJ STAROSTLIVOSTI
- 20. ZBERNÝ DVOR ODPADU
- 21. PEŠÍ MOST CEZ RIEKU ORAVA
- 22. PRÍSTAV PRE SPLAVOVANIE RIEKY ORAVA
- 23. ROZŠÍRENIE PEŠEJ KOMUNIKÁCIE O CYKLISTICKÝ CHODNÍK
- 24. REKONŠTRUKCIA ŽELEZNIČNÉHO PRIECESTIA
- 26. ZÁKLADNÁ A MATERSKÁ ŠKOLA
- 27. SPOJENÁ ŠKOLA
- 28. ZDRAVOTNÉ STREDISKO
- 29. OBEČNÝ ÚRAD A KULTÚRNY DOM
- 30. POŽIARNA ZBROJNICA
- 31. VVN VEDENIE
- 32. VN VEDENIE
- 33. TRAFOSTANICE
- 34. 110/22 kV ROZVODŇA
- 35. ORAVSKÝ SKUPINOVÝ VODOVOD
- 36. VODOJEM
- 37. VTL ORAVSKÝ PLYNOVOD
- 38. REGULAČNÁ STANICA PLYNU
- 39. ŠPORTOVÁ HALLA

VEREJNOPROSPEŠNÉ STAVBY

- 46 - ÚPRAVA KORYTA VODNÉHO TOKU ZEMIANSKA DEDINA
- 47 - ŠPORTOVÁ HALA

ÚPN obce NIŽNÁ, Zmeny a doplnky č.1 - návrh
Schéma záväzných častí ÚPN Obce Nižná

9.1.1