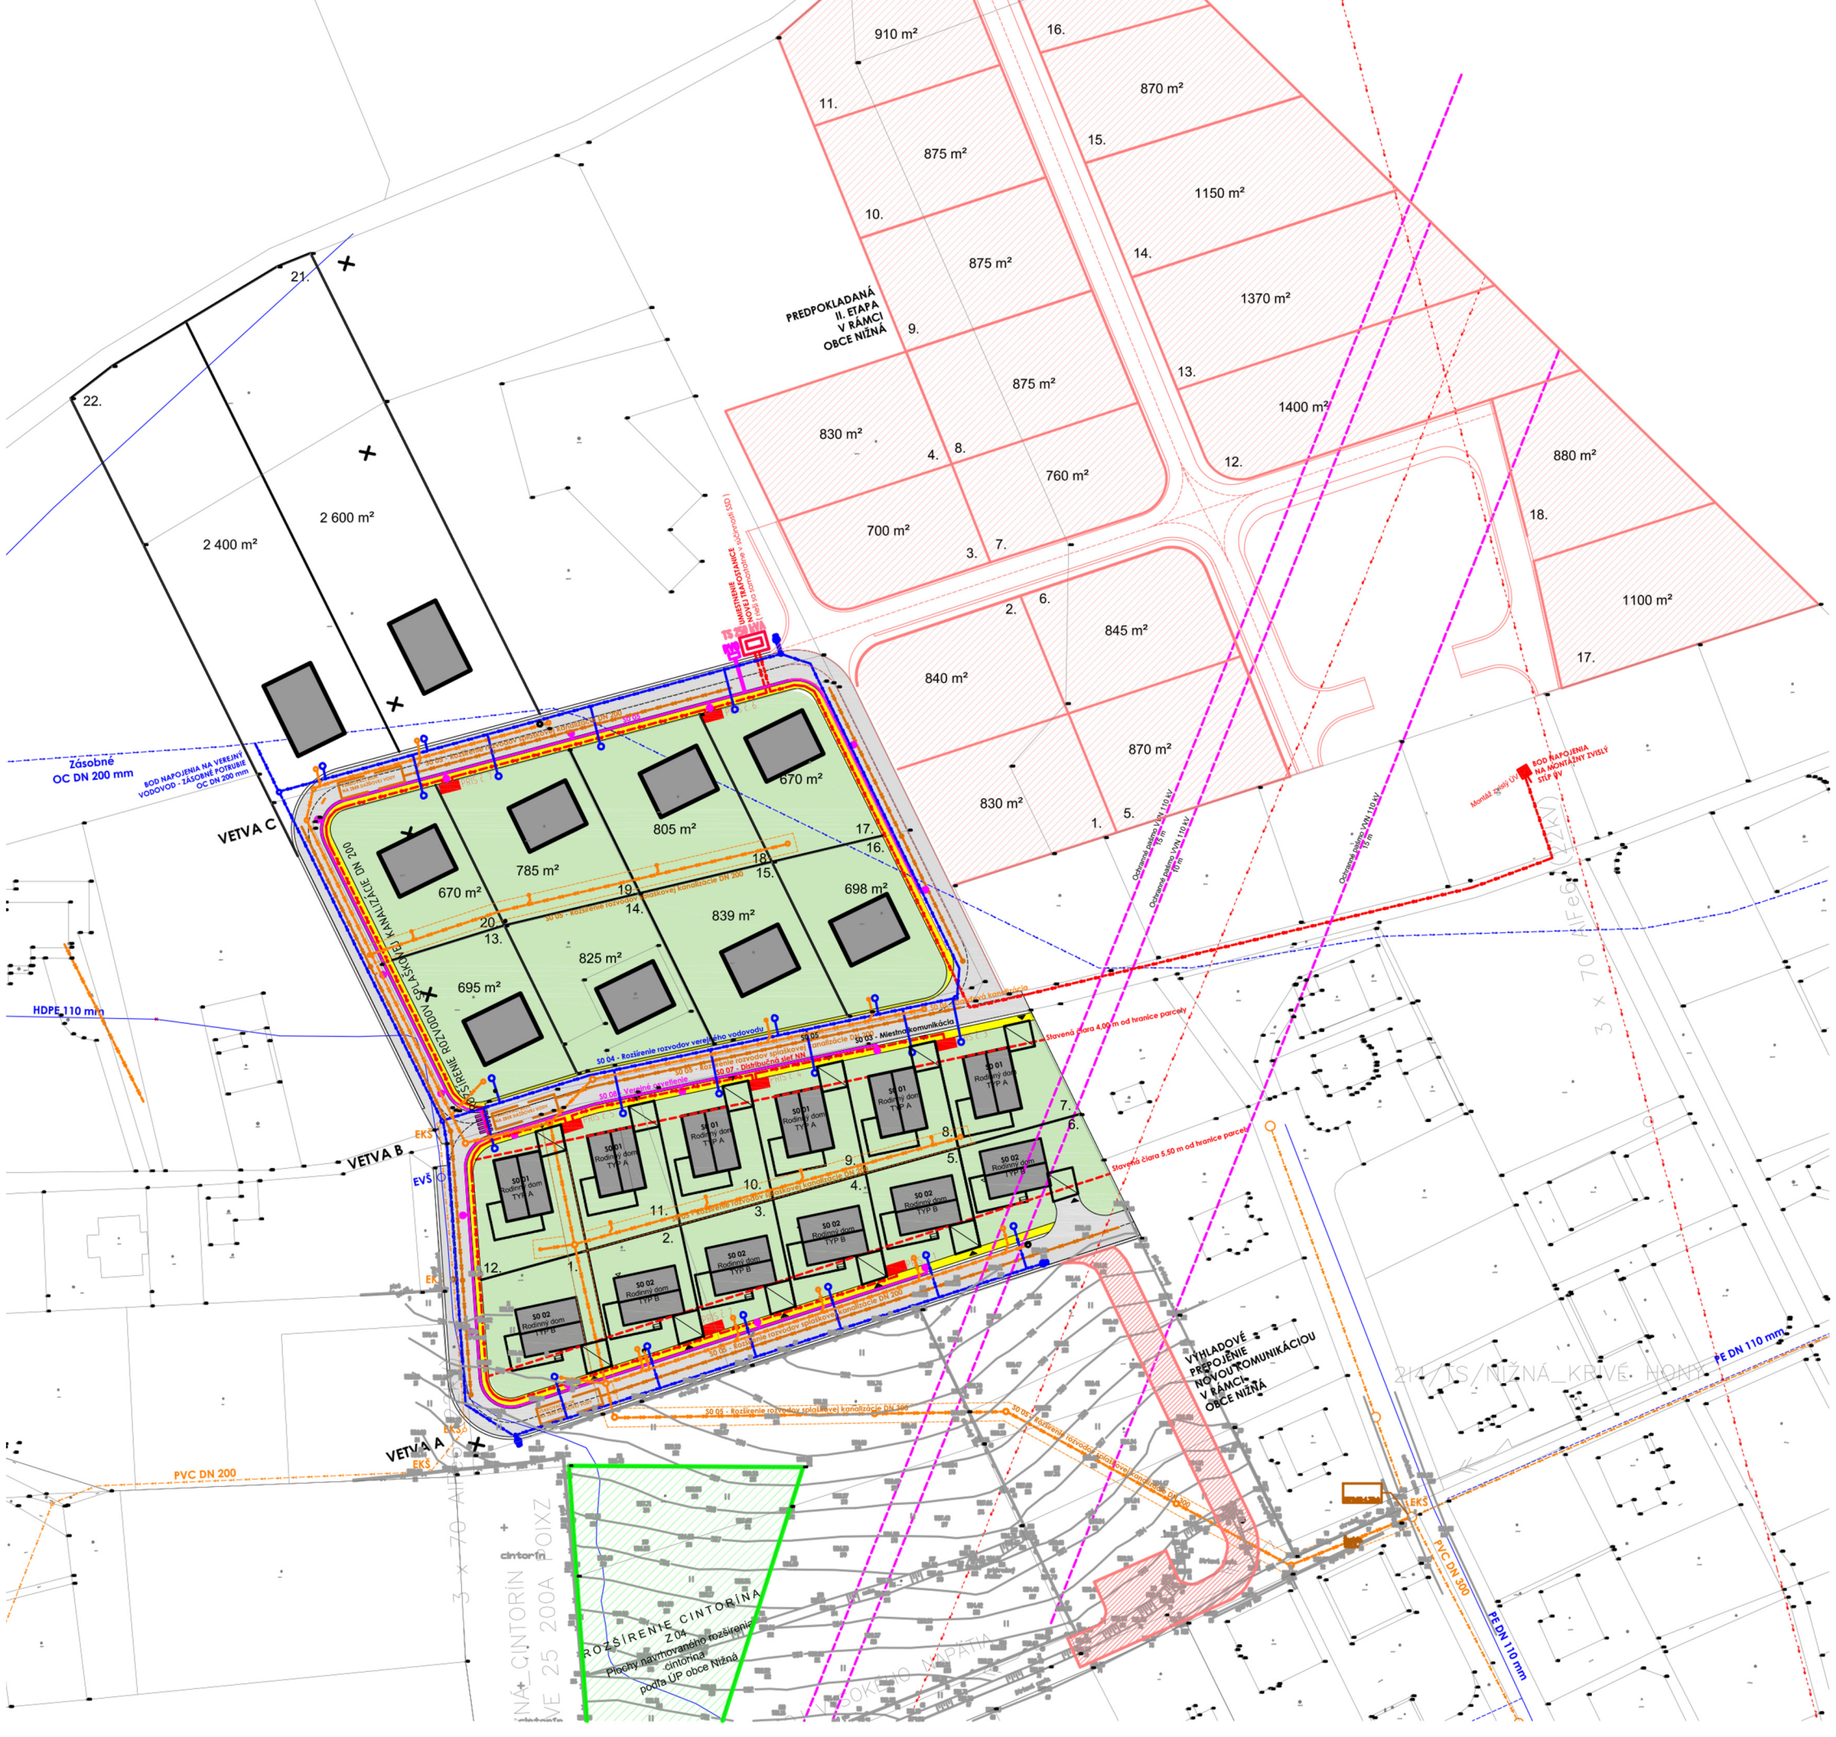

LEGENDA

- HRANICE PARCIEL Z KATASTRA - EXISTUJÚCI STAV
- 1188/30 — ČÍSLA PARCIEL PODĽA KATASTRA - EXISTUJÚCI STAV
- NAVRHOVANÉ PARCELY
- CESTNÁ KOMUNIKÁCIA - ŠÍRKA 5,50 A 6,00 m
- CHODNÍK PRE PEŠÍCH - ŠÍRKA 2,00 m
- PRECHOD PRE CHODCOV
- OCHRANNÉ PÁSMO VVN 110 kV
- PREDPOKLADANÉ OSADENIE RODINNÉHO DOMU 9,00 x 12,00 m 12,00 x 9,30 m
- PARKOVISKO 5,00 x 5,00 m
- VJAZD NA POZEMOK
- STAVEBNÁ ČIARA
- - PREDPOKLADANÁ II. EPTAPA V RÁMCI OBCE NIŽNÁ - VÝHLADOVÉ PREPOJENIE NOVOU KOMUNIKÁCIOU V RÁMCI OBCE NIŽNÁ

EXISTUJÚCE INŽINIERSKE SIETE

- EXISTUJÚCE VODOVODNÉ POTRUBIE (V SPRÁVE SEVAK)
- EXISTUJÚCE VODOVODNÉ POTRUBIE (VO VLASTNÍCTVE INVETORA)
- EXISTUJÚCE POTRUBIE SPLAŠKOVEJ KANALIZÁCIE
- EXISTUJÚCA VZDUŠNÉ VEDENIE VVN
- EXISTUJÚCA VZDUŠNÉ VEDENIE VN ZRUŠENÁ ČASŤ
- EVŠ — EXISTUJÚCA VODOVODNÁ ŠACHTA
- EKŠ — EXISTUJÚCA KANALIZAČNÁ ŠACHTA

STAVEBNÉ OBJEKTY

SO 01 - RODINNÝ DOM TYP - A
SO 02 - RODINNÝ DOM TYP - B
SO 03 - MIESTNA KOMUNIKÁCIA
SO 04 - ROZŠÍRENIE ROZVODOV VEREJNÉHO VODOVODU
SO 05 - ROZŠÍRENIE ROZVODOV SPLAŠKOVEJ KANALIZÁCIE
SO 06 - DAŽĎOVÁ KANALIZÁCIA
SO 07 - VEREJNÉ OSVETLENIE
SO 08 - DISTRIBUČNÁ SIEŤ NN

NAVRHOVANÉ INŽINIERSKE SIETE

- SO 04 - ROZŠÍRENIE ROZVODOV VEREJNÉHO VODOVODU (VODOVOD HD PE DN100)
- VODOMERNÁ ŠACHTA
- SO 05 - ROZŠÍRENIE ROZVODOV SPLAŠKOVEJ KANALIZÁCIE (PVC DN 200 A DN 300)
- KANALIZAČNÁ ŠACHTA
- OCHRANNÉ PÁSMO SPLAŠ. KANALIZÁCIE 1,80 m
- SO 06 - DAŽĎOVÁ KANALIZÁCIA (PVC DN 300)
- VSAKOVACÍ BLOK NA ZBER DAŽĎOVEJ VODY
- SO 07 - VEREJNÉ OSVETLENIE
- SO 08 - DISTRIBUČNÁ SIEŤ NN
- PRIS (SE) / RVO — ROZPOJOVACIA ISTIACA SKRIŇA ROZVÁDZAČ VEREJNÉHO OSVETLENIA
- BOD NAPOJENIA NA VVN
- TRAFOSTANICA (rieši sa samostatne v súčinnosti SSD)
- PRÍPOJKA VN (rieši sa samostatne v súčinnosti SSD)
- HYDRANT NADZEMNÝ
- HYDRANT PODZEMNÝ

A.PROJEKT ING.JÁN POTOMA	HLAVNÝ INŽINIER	Ing. Ján Potoma
	AUTORI	Ing. Ján Potoma
		S

A.PROJEKT ING.JÁN POTOMA	ZODP. PROJEKTANT	Ing. Ján Potoma
	KONTROLOVAL	Ing. Ján Potoma
	VYPRACOVAL	Ing. arch. Radoslav Kurucz
	INVESTOR	Miloš Kondela, Aneta Kondelová r. Lemonová

NÁZOV A MIESTO STAVBY
IBV NIŽNÁ - KRIVÉ HONY

Obec Nižná, okres Tvrdošín

ZÁK. ČÍSLO	22-60-22
PROFESIA	ARCH.
DÁTUM	08.2022
FORMÁT	8 x A4
MIERKA	1:150

NÁZOV VÝKRESU
CELKOVÁ - KOORDINAČNÁ SITUÁCIA

Č.VÝKRESU **D1**