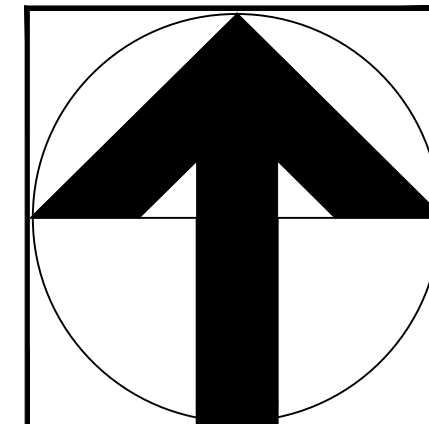
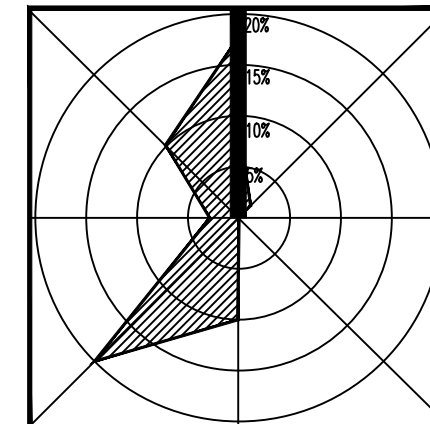
 
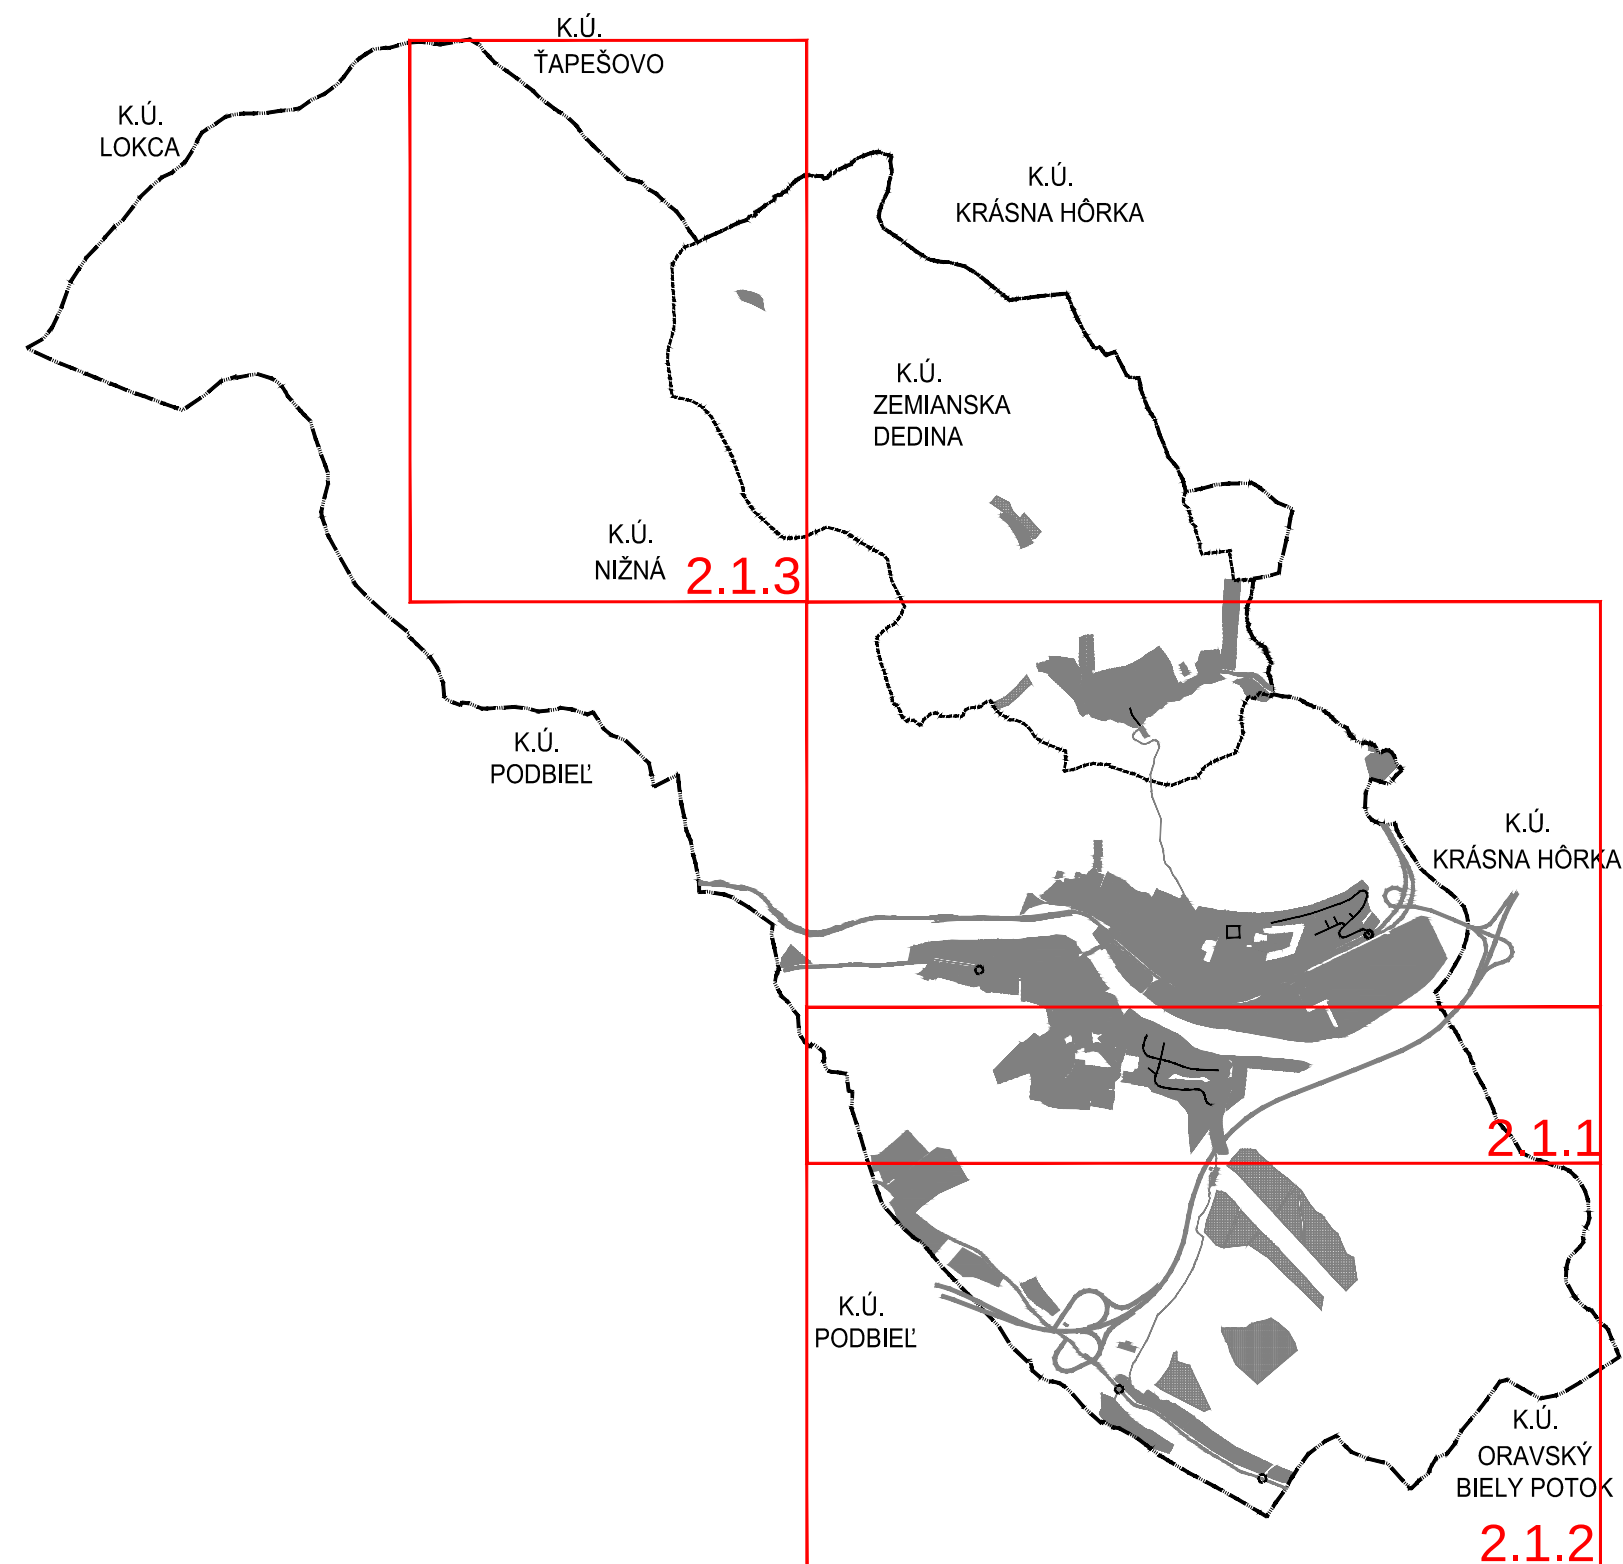


ÚZEMNÝ PLÁN OBCE NIŽNÁ

ZMENY A DOPLNKY č.1/2019



STAVOPROJEKT s.r.o. PREŠOV 		STAVBA: NIŽNÁ - ÚZEMNÝ PLÁN OBCE ZMENY A DOPLNKY č.1/2019 OBSTARÁVATEĽ: OBEC NIŽNÁ, NOVÁ DOBA 506, 027 43 NIŽNÁ	 ČÍSLO VÝKRESU: 2.1
ZODPOVEDNÝ PROJEKTANT: ING. ARCH. JÁN KRASNAY		SPRACOVATEĽ: STAVOPROJEKT s.r.o., JARKOVÁ 31, 080 01 PREŠOV	
SPRACOVATEĽ: ING. ARCH. JÁN KRASNAY		STUPEŇ: NÁVRH	
OSOBA ODBORNE SPÔSOBILÁ PRE OBSTARÁVANIE: ING. ARCH. EVA ZAŤKOVÁ		OBSAH: KOMPLEXNÝ VÝKRES PRIESTOROVÉHO USPORIADANIA A FUNKČNÉHO VYUŽÍVANIA ÚZEMIA	
MIERKA: 1 : 10 000	FORMÁT: 2xA4		
DÁTUM: 06.2019	Č. ZÁK.: 13058		

LEGENDA:

STAV	NÁVRH	VÝHLAD

HRANICA RIEŠENÉHO ÚZEMIA
HRANICA KATASTRÁLNEHO ÚZEMIA
HRANICA ZASTAVANÉHO ÚZEMIA K 1.1.1990
HRANICA SKUTOČNÉHO ZASTAVANÉHO ÚZEMIA
POTENCIONÁLNE ZOSUVY
AKTÍVNE ZOSUVY
OCHRANNÉ PÁSMO
BEZPEČNOSTNÉ PÁSMO
LNN (4110)
HRANICA CHA RIEKY ORAVA SKUEV 0243
HRANICA RAMSARSKEJ LOKALITY
HRANICA PREDPOKLADANÉHO ARCHEOLOGICKÉHO NÁLEZISKA
NÁRODNÁ KULTÚRNA PAMIATKA
PAMÄTIHODNOSTI OBCE
PLOCHY RODINNÝCH DOMOV
PLOCHY BYTOVÝCH DOMOV
PLOCHY OBČIANSKEJ VYBAVENOSTI
PLOCHY POLYFUNKČNÉ - BÝVANIE + OBČIANSKA VYBAVENOSŤ
PLOCHY POLYFUNKČNÉ-OBČIANSKA VYBAVENOSŤ+ZELEŇ+DOPRAVA
PLOCHY ŠPORTU
PLOCHY POLYFUNKČNÉ - ŠPORT + VEREJNÁ ZELEŇ
PLOCHY REKREÁCIE
PLOCHY POLYFUNKČNÉ - BÝVANIE + REKREÁCIA
PLOCHY POĽNOHOSPODÁRSKEJ VÝROBY
PLOCHA AGROTURISTIKY
PLOCHY VÝROBY A SKLADOV
INTENZIFIKÁCIA JESTVUJÚCICH HOSP.AREÁLOV
PLOCHY VODNÝCH TOKOV
PLOCHY VODOZÁDRŽNÝCH OPATRENÍ
PLOCHY CINTORÍNA
PLOCHY VEREJNEJ A PARKOVEJ ZELENÉ
PLOCHY LÍNIOVEJ ZELENÉ
PLOCHY NELESNEJ DREVITEJ VEGETÁCIE
OVOCNÝ SAD
OSTATNÁ PLOCHA

DOPRAVNÁ VYBAVENOSŤ

STAV	NÁVRH	VÝHLAD

ZÁHRADKÁRSKA OSADA
PLOCHY DOPRAVNEJ VYBAVENOSTI
PLOCHY TECHNICKEJ INFRAŠTRUKTÚRY
OZNAČENIE REGULOVANÝCH PLÔCH
VEREJNOPROSPEŠNÉ STAVBY
ÚZEMIE S POTREBOU PODROBNÉHO RIEŠENIA (ÚPN-Z, UŠ)
ENVIROMENTÁLNA ZÁŤAŽ

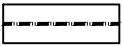
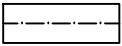
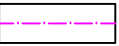
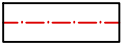
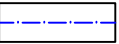
CESTA I. TRIEDY
CESTA II. A III. TRIEDY
MIESTNE KOMUNIKÁCIE
RYCHLOSTNÁ CESTA R3
HLAVNÉ PEŠIE TRASY
HLAVNÉ CYKLOTRASY
PARKOVISKO
ŽELEZNICA
ŽELEZNIČNÁ VLEČKA
ŽELEZNIČNÁ STANICA
LYŽIARSKY VLEK
DOCHÁDZKOVÁ VZDIALENOSŤ AUTOBUSOVEJ ZASTÁVKY
KRÍŽOVATKA NA CESTE I. A II. TRIEDY

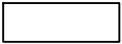
TECHNICKÁ VYBAVENOSŤ

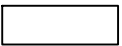
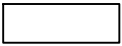
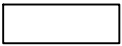
STAV	NÁVRH	VÝHLAD

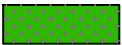
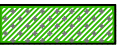
VVN VEDENIE VZDUŠNÉ
VVN VEDENIE VZDUŠNÉ NA ZRUŠENIE
110 / 22 kV ROZVODŇA
VN VEDENIE VZDUŠNÉ
VN VEDENIE VZDUŠNÉ NA ZRUŠENIE
VN VEDENIE KÁBLOVÉ
TRAFOSTANICA STOŽIAROVÁ MUROVANÁ
TELEKOMUNIKAČNÉ VEDENIE
TELEFÓNNA ÚSTREDŇA
STOŽIAR TELEKOMU PRE MOBILNÚ SIET'
ROZHLASOVÁ ÚSTREDŇA PRE OBEČNÝ ROZHLAS
VTL ORAVSKÝ PLYNOVOD
REGULAČNÁ STANICA PLYNU
ORAVSKÝ SKUPINOVÝ VODOVOD (OSV)
ROZVÁDZACIA VODOVODNÁ SIET'
VODOVODNÉ POTRUBIE NA ZRUŠENIE
VODOJEM
VODNÝ ZDROJ
ÚPRAVA KORYTA VODNÝCH TOKOV
SKUPINOVÁ KANALIZÁCIA SKK TRSTENÁ-TVRDOŠÍN-NIŽNÁ
VÝTLAČNÉ KANALIZAČNÉ POTRUBIE DO ČOV NIŽNÁ
KANALIZAČNÁ SIET'
ČISTIČKA ODPADOVÝCH VÔD
TEPELNÝ ZDROJ - TEPLÁREŇ
PRIMÁRNY ROZVOD - NADZEMNÝ

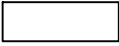
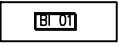
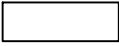
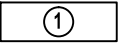
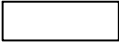
LEGENDA:

		HRANICA SKUTOČNÉHO ZASTAVANÉHO ÚZEMIA
		OCHRANNÉ PÁSMO
		BEZPEČNOSTNÉ PÁSMO

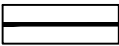
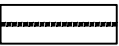
		PLOCHY RODINNÝCH DOMOV
		PLOCHY BYTOVÝCH DOMOV
		PLOCHY OBČIANSKEJ VYBAVENOSTI
		PLOCHY POLYFUNKČNÉ - OBČIANSKA VYBAVENOSŤ + ZELEŇ + DOPRAVA

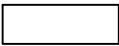
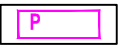
		PLOCHY ŠPORTU
		PLOCHY REKREÁCIE
		PLOCHY POLYFUNKČNÉ - BÝVANIE + REKREÁCIA
		PLOCHY POĽNOHOSPODÁRSKEJ VÝROBY
		PLOCHA AGROTURISTIKY
		PLOCHY VÝROBY A SKLADOV
		PLOCHY POLYFUNKČNÉ - OBČIANSKA VYBAVENOSŤ + VÝROBA

		PLOCHY CINTORÍNA
		PLOCHY VEREJNEJ A PARKOVEJ ZELENE

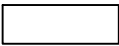
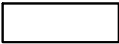
		PLOCHY DOPRAVNEJ VYBAVENOSTI
		OZNAČENIE REGULOVANÝCH PLÔCH
		VEREJNOPROSPEŠNÉ STAVBY
		VYUŽITIE ÚZEMIA PODMIENENÉ GEOLOGICKÝM POSUDKOM
		ÚZEMIE S POTREBOU PODROBNÉHO RIEŠENIA (ÚPN-Z, UŠ)

DOPRAVNÁ VYBAVENOSŤ

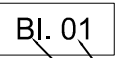
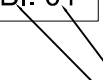
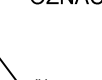
		MIESTNE KOMUNIKÁCIE
---	---	---------------------

		PARKOVISKO
--	--	------------

TECHNICKÁ VYBAVENOSŤ

		ÚPRAVA KORYTA VODNÝCH TOKOV
		ROZVÁDZACIA VODOVODNÁ SIETĚ
		VN VEDENIE KÁBLOVÉ
		TRAFOSTANICA STOŽIAROVÁ MUROVANÁ
		JAV NA ZRUŠENIE

REGULATÍVY ÚZEMNÉHO ROZVOJA:

	OZNAČENIE REGULOVANÝCH PLÔCH
	ČÍSLO PLOCHY
	FUNKCIA

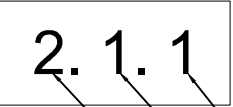
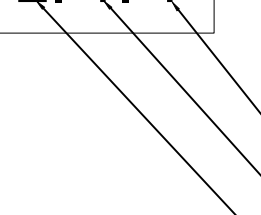
- AG - PLOCHA AGROTURISTIKY
- BI - BÝVANIE V RODINNÝCH DOMOCH
- D - DOPRAVNÉ PLOCHY
- OV - OBČIANSKA BYBAVENOSŤ
- V - PLOCHA VÝROBY A SKLADOV
- Z - PLOCHY VEREJNEJ A PARKOVEJ ZELENE
- ZÚ - ZMIEŠANÉ ÚZEMIE

ZOZNAM VEREJNOPROSPEŠNÝCH STAVIEB

46	OZNAČENIE VEREJNOPROSPEŠNEJ STAVBY
----	------------------------------------

- 46 - ÚPRAVA KORYTA VODNÉHO TOKU ZEMIANSKA DEDINA
- 47 - ŠPORTOVÁ HALA

VEREJNOPROSPEŠNÝMI STAVBAMI ĎALEJ SÚ AJ PLOCHY VŠETKÝCH LÍNIOVÝCH VEDENÍ A OBJEKTOV TECHNICKEJ INFRAŠTRUKTÚRY (ELEKTRICKÉ VEDENIA, PLYNOVODY, VODOVODY, KANALIZÁCIE , TELEKOMUNIKAČNÉ VEDENIA, DIALKOVÉ KÁBLE A POD) VRÁTANE ICH OCHRANNÝCH PÁSIEM, ZARIADENIA TE CHNICKEJ INFRAŠTRUKTÚRY (ČERPACIE STANICE VODY A KANALIZÁCIE , REGULAČNÉ STANICE , VYSIELAČE A PODOBNE) VRÁTANE ICH OCHRANNÝCH PÁSIEM, VEREJNÉ AUTOMOBILOVÉ, CYKLISTICKÉ A PEŠIE KOMUNIKÁCIE , VRÁTANE MOSTNÝCH OBJEKTOV, PLOCHY ZASTÁVOK HROMADNEJ DOPRAVY, VRÁTANE ZASTÁVKOVÝCH PRUHOV, PLOCHY VEREJNÝCH PARKOVÍSK , PLOCHY A STAVBY PROTIPOVODŇOVEJ OCHRANY

	OZNAČENIE VÝKRESOV
	ČÍSLO VÝREZU
	ČÍSLO ZaD
	ČÍSLO VÝKRESU

