
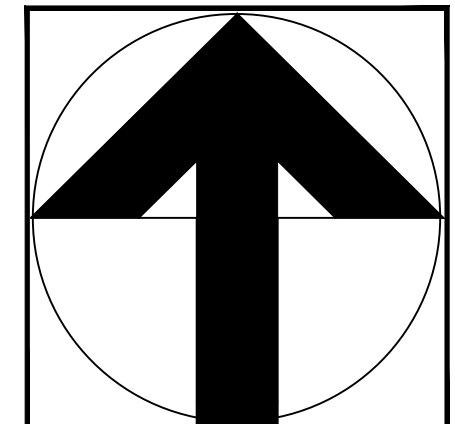
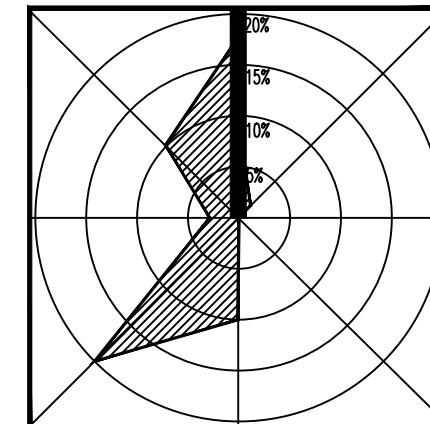
 


ÚZEMNÝ PLÁN OBCE NIŽNÁ

ZMENY A DOPLNKY č.1/2019

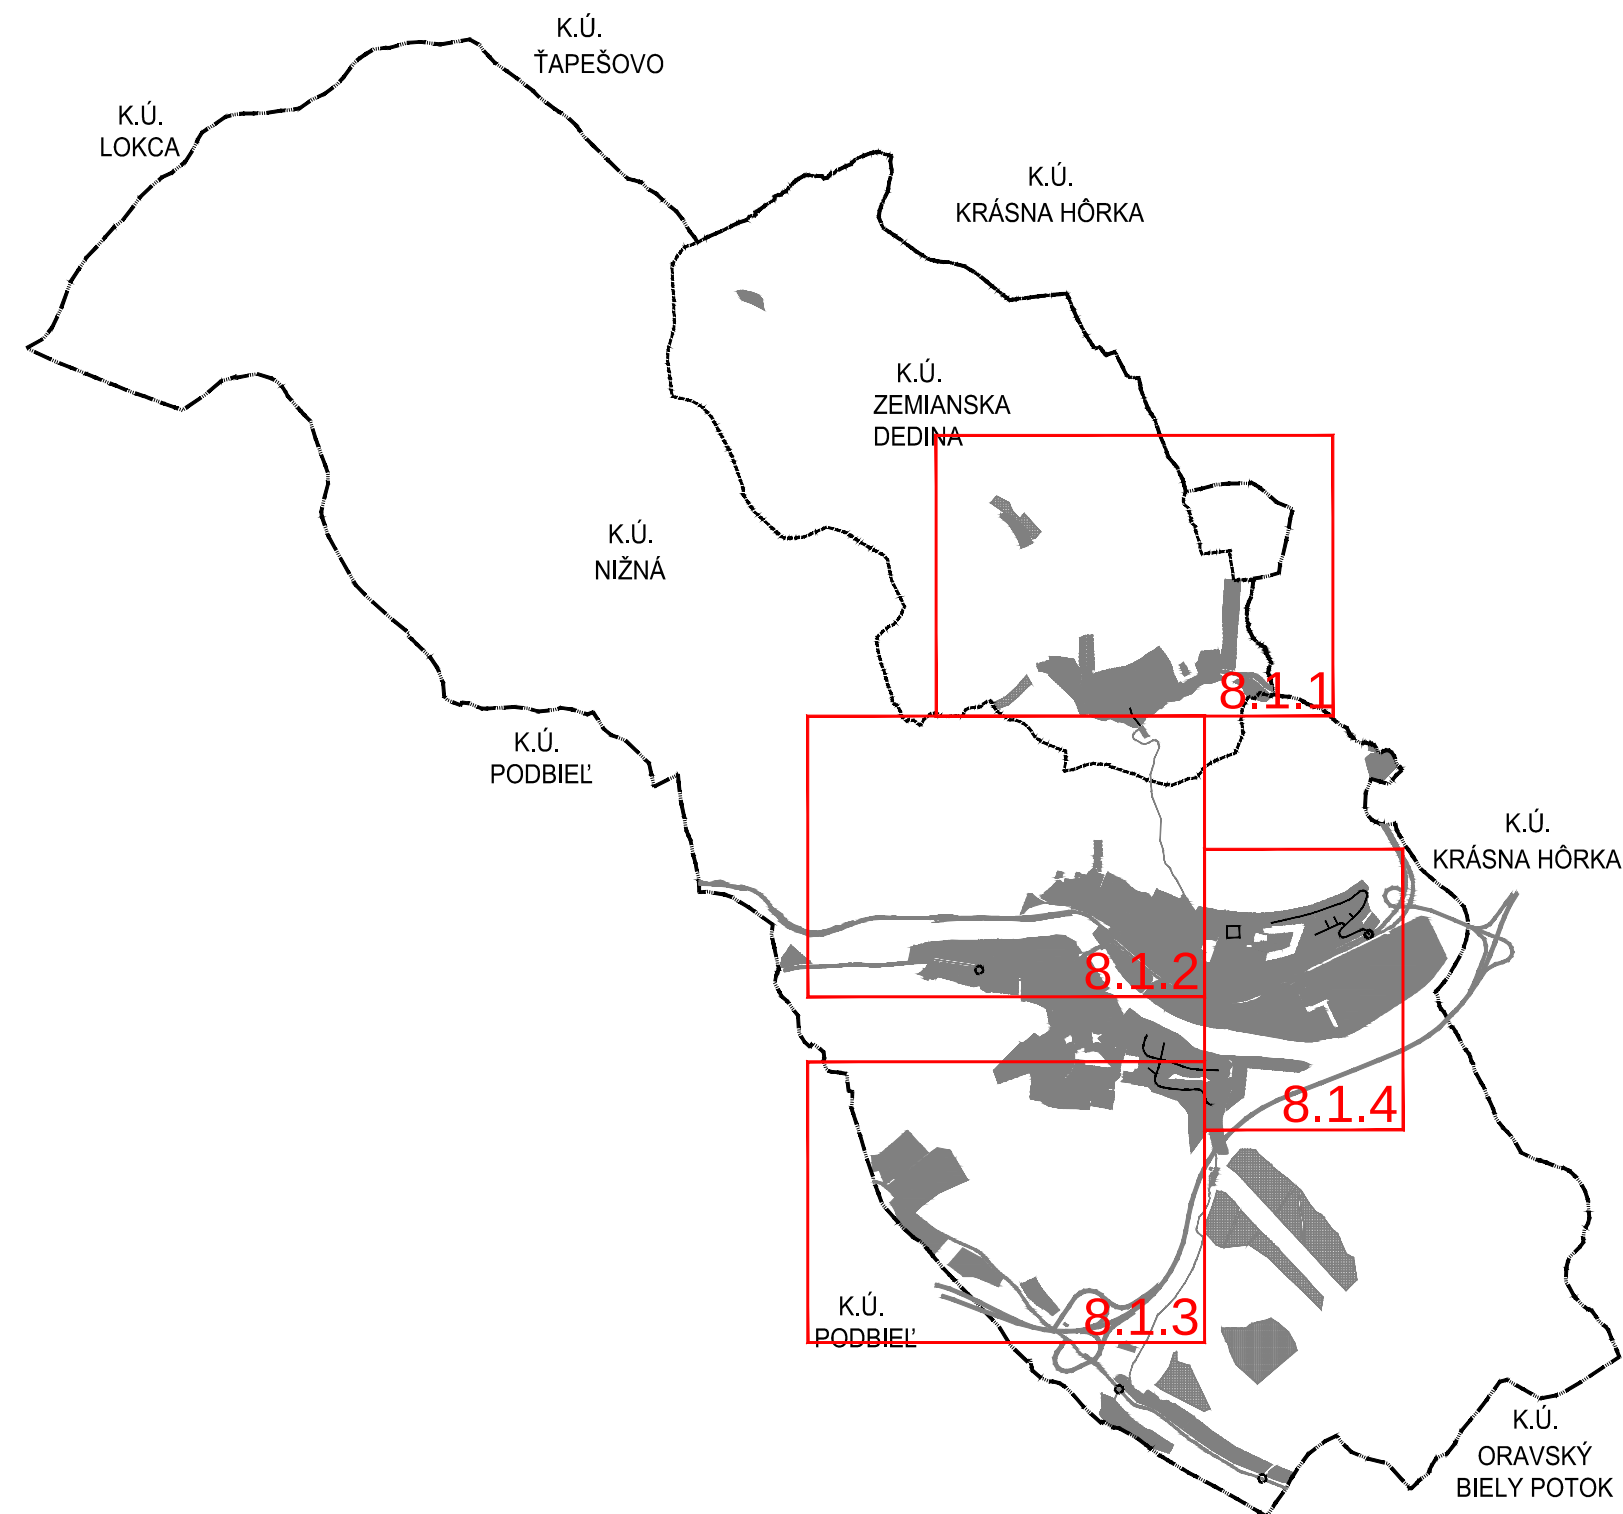

STAVOPROJEKT s.r.o. PREŠOV 		STAVBA: NIŽNÁ - ÚZEMNÝ PLÁN OBCE ZMENY A DOPLNKY č.1/2019	 ČÍSLO VÝKRESU: 8.1
ZODPOVEDNÝ PROJEKTANT: ING. ARCH. JÁN KRASNAY		OBSTARÁVATEĽ: OBEC NIŽNÁ, NOVÁ DOBA 506, 027 43 NIŽNÁ	
SPRACOVATEĽ: ING. ARCH. JÁN KRASNAY		SPRACOVATEĽ: STAVOPROJEKT s.r.o., JARKOVÁ 31, 080 01 PREŠOV	
OSOBA ODBORNE SPÔSOBILÁ PRE OBSTARÁVANIE: ING. ARCH. EVA ZAŤKOVÁ		STUPEŇ: NÁVRH	
MIERKA: 1 : 5 000	FORMÁT: 2xA4	OBSAH: VYHODNOTENIE DÔSLEDKOV STAVEBNÝCH A INÝCH ZÁMEROV NA POLNOHOSPODÁRSKEJ PÔDE A LESNÝCH POZEMKOCH	
DÁTUM: 09.2019	Č. ZÁK.: 18020		

LEGENDA:

STAV	NÁVRH	VÝHLED	
			HRANICA RIEŠENÉHO ÚZEMIA
			HRANICA KATASTRÁLNEHO ÚZEMIA
			HRANICA ZASTAVANÉHO ÚZEMIA K 1.1.1990
			HRANICA SKUTOČNÉHO ZASTAVANÉHO ÚZEMIA
			OCHRANNÉ PÁSMO
			HRANICA CHA RIEKY ORAVA SKUEV 0243
			HRANICA RAMSARSKEJ LOKALITY
			POTENCIONÁLNE ZOSUVY
			AKTÍVNE ZOSUVY
			PLOCHY VODNÝCH TOKOV
			PLOCHY CINTORÍNA
			PLOCHY LESNÝCH PORASTOV
			PLOCHY ORNEJ PÔDY
			PLOCHY TRVALE TRÁVNÝCH PORASTOV
			OVOCNÝ SAD
			OSTATNÁ PLOCHA
			ZÁHRADKÁRSKA OSADA
			PLOCHY POĽNOHOSPODÁRSKEJ VÝROBY
			HRANICA BONITOVANEJ PÓDNO-EKOLOGIKEJ JEDNOTKY (BPEJ)
			KÓD BPEJ
			SKUPINA BPEJ
			PLOCHA LOKALITY PREDPOKLADANÉHO ODŇATIA PP
			OZNAČENIE LOKALITY PREDPOKLADANÉHO ODŇATIA PP
			ODVODŇOVACÍ KANÁL

LEGENDA:

HRANICA SKUTOČNÉHO ZASTAVANÉHO ÚZEMIA

0963515

0963515

KÓD BPEJ

0963515

NAJKVALITNEJŠIA POĽNOHOSPODÁRSKA PÔDA

PLOCHA LOKALITY PREDPOKLADANÉHO ODŇATIA PP

①

OZNAČENIE LOKALITY PREDPOKLADANÉHO ODŇATIA PP

5303 173 001

ODVODŇOVACÍ KANÁL

HYDROMELIORÁCIE - ODVODNENIE POZEMKOV

JAV NA ZRUŠENIE

8. 1. 1

OZNAČENIE VÝKRESOV

ČÍSLO VÝREZU

ČÍSLO ZaD

ČÍSLO VÝKRESU

