




ULIČNÝ VPUST S MREŽOU 0,5 m x 0,5 m

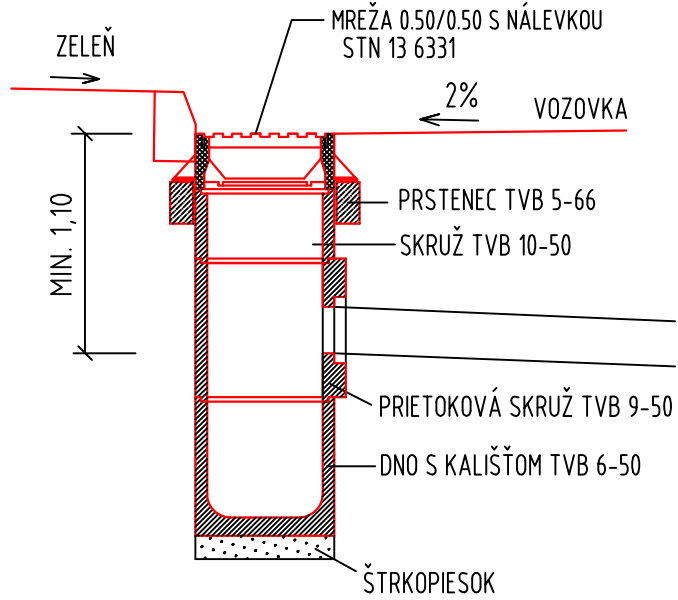

DETAIL KOLMÉHO PRECHODU PRE IMOBILNÝCH A NEVIDIACICH CHODCOV

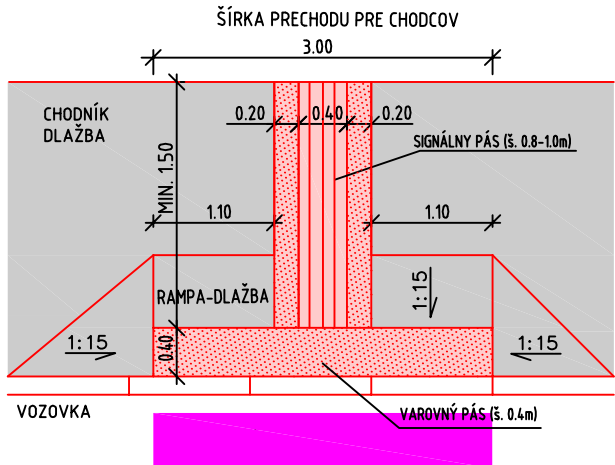

REZ OBOJSMERNOU, DVOJPRUHOVOU KOMUNIKÁCIOU S CHODNÍKOM
KATEGÓRIA MO 8,0/40 F.T.C2

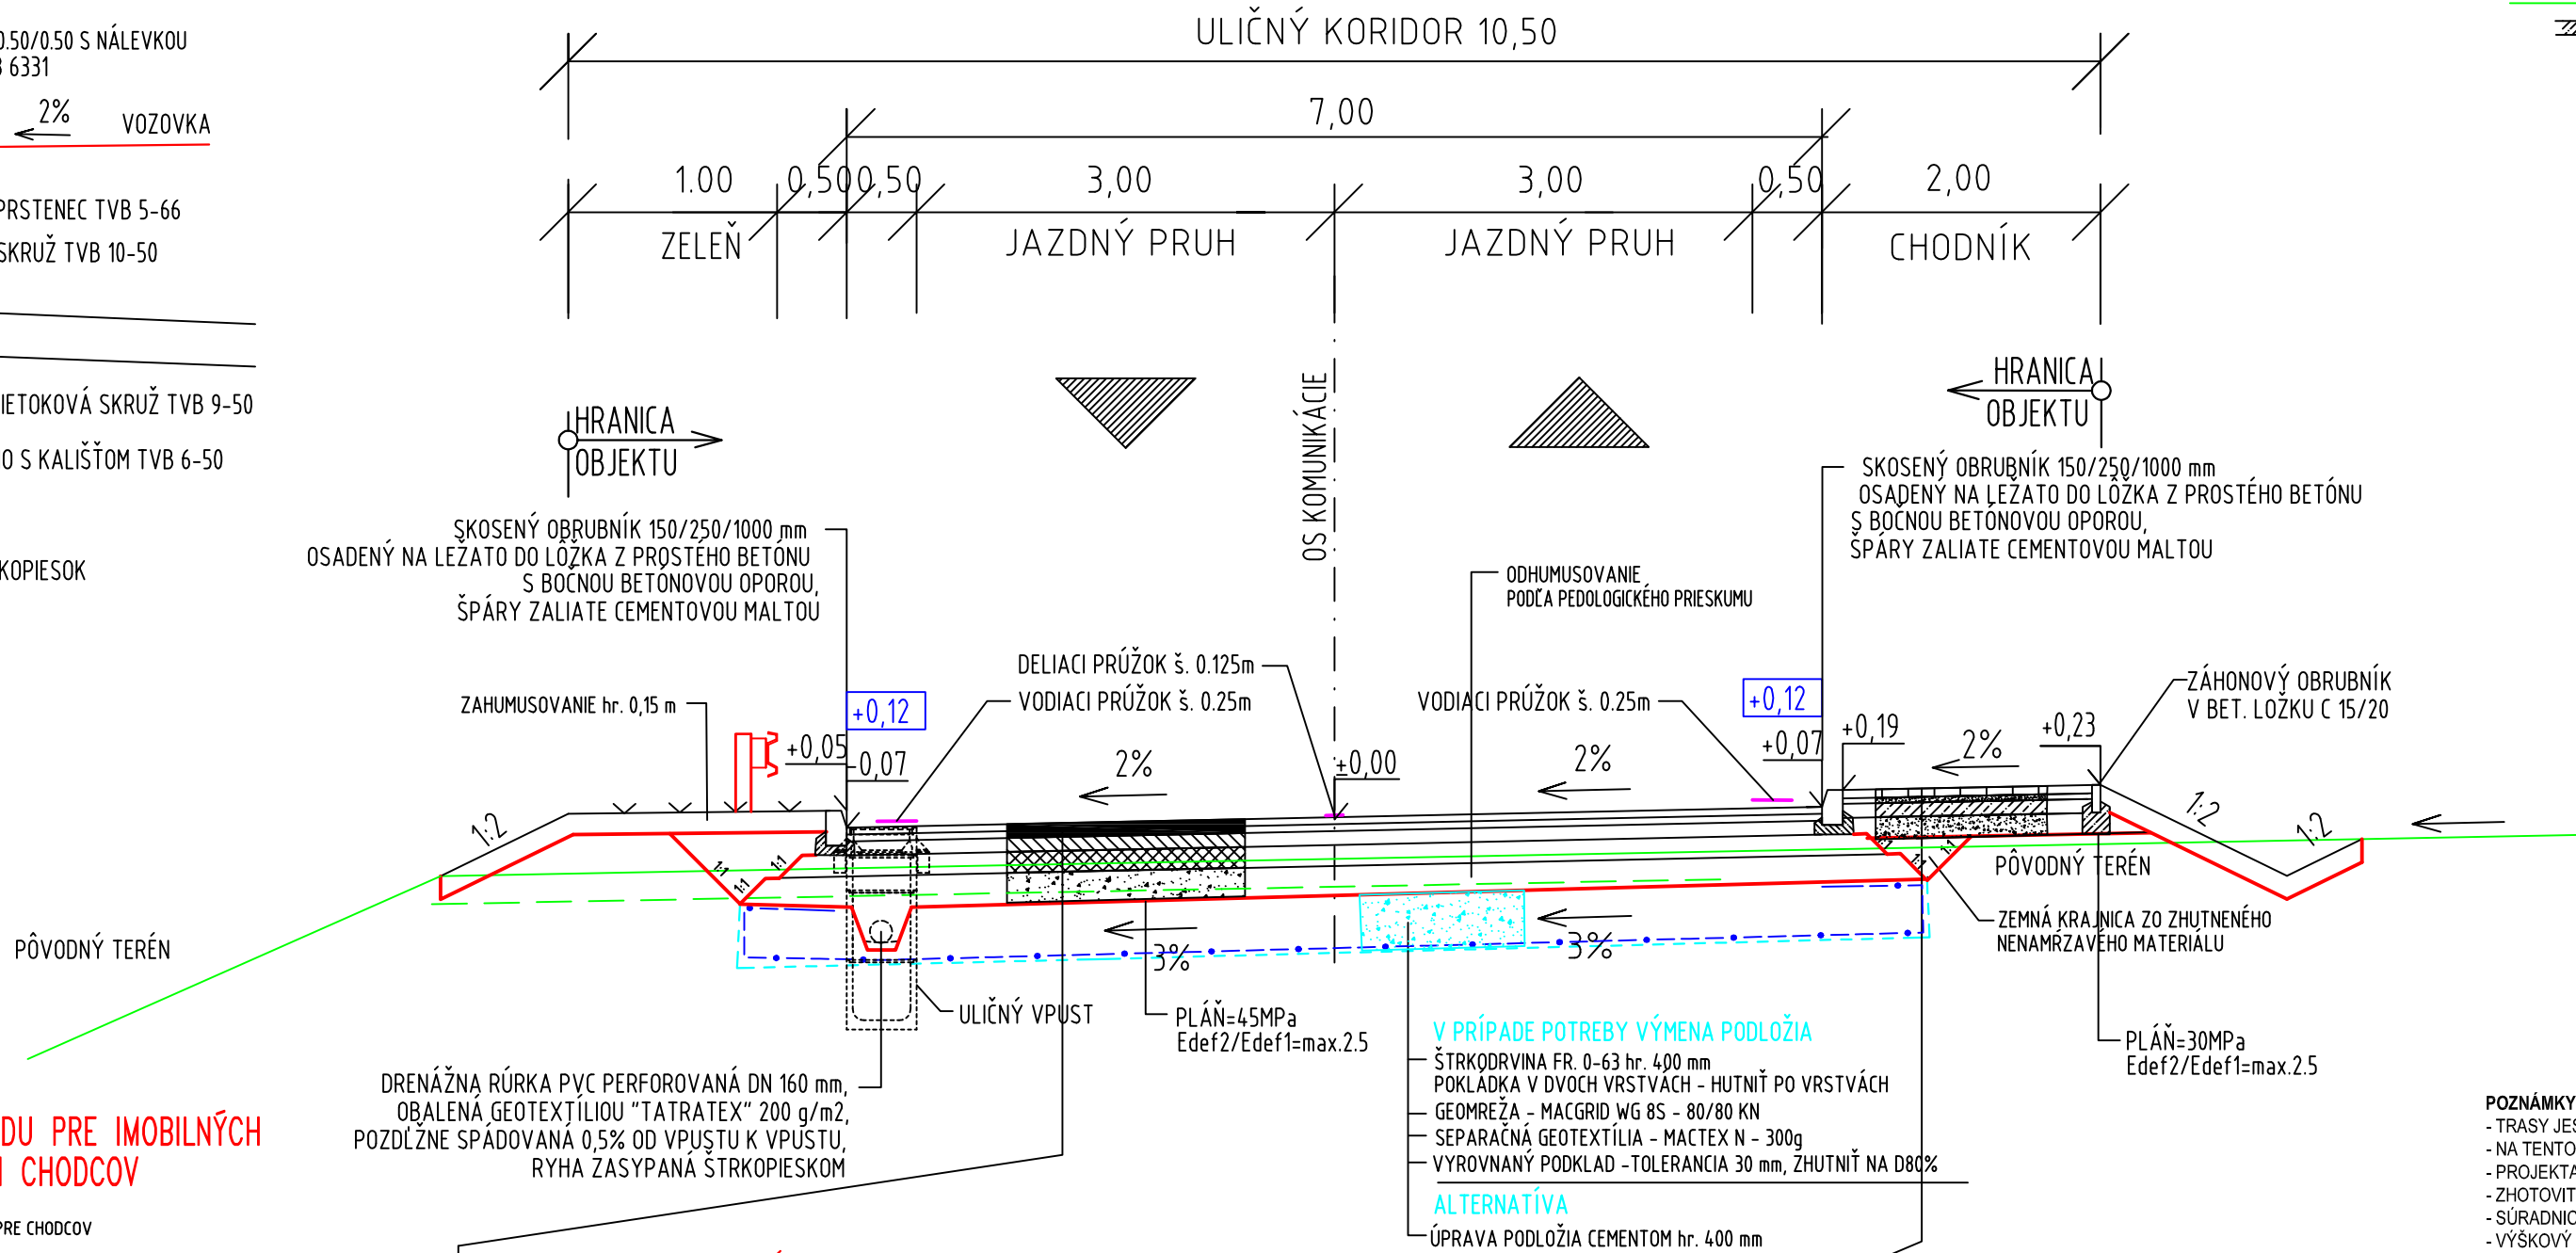


VOZOVKA KOMUNIKÁCIE

ASFALTOVÝ BETÓN OBRUSNÝ	ACO 11-II 45/80-75	50 mm	STN EN 13108-1
SPOJOVACÍ POSTREK min. 0,5 kg/m ²	PS,A	0,5 kg/m ²	STN 736129
ASFALTOVÝ BETÓN LOŽNÝ	ACL 11-II 45/80-70	50 mm	STN EN 13108-1
SPOJOVACÍ POSTREK min. 0,5 kg/m ²	PS,A	0,5 kg/m ²	STN 736129
ASFALTOVÝ BETÓN PODKLADOVÝ	ACP 16-II 45/80-70	60 mm	STN EN 13108-1
INFILTAČNÝ POSTREK min. 1,0 kg/m ²	PI,A	1,0 kg/m ²	STN 736129
NESTMELENÁ VRSTVA ZO ŠTRKODRVINY	ŠD 0-32 Gc	min. 150 mm	STN 73 6126
NESTMELENÁ VRSTVA ZO ŠTRKODRVINY	ŠD 0-63 Gc	min. 300 mm	STN 73 6126
KONŠTRUKCIA SPOLU		min. 610 mm	


CHODNÍK PRE PEŠÍCH

BETÓNOVÁ DLAŽBA SIVÁ HAKA	DL	60 mm	STN 73 6131-1
ŠTRKOPIESKOVÝ PODSYP FR. 4-8	ŠP	40 mm	STN 73 6126
PODKLADOVÝ BETÓN	B III	100 mm	STN 73 6124
NESTMELENÁ VRSTVA ZO ŠTRKODRVINY	ŠD 32 Gc	min 150 mm	STN 73 6126
KONŠTRUKCIA SPOLU		min 350 mm	

POHLAD NA BEZBARIEROVÝ PRECHOD PRE CHODCOV

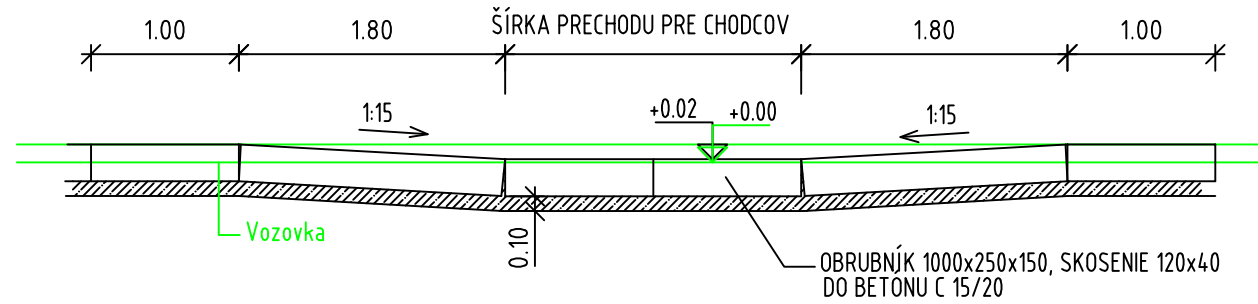

BEZBARIEROVÝ PRECHOD PRE CHODCOV

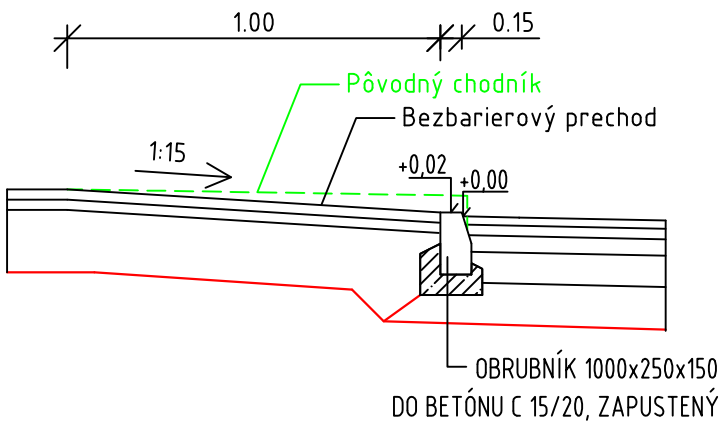

- POZNÁMKY:**
- TRASY JESTVUJÚCICH INŽINIERSKÝCH SIETÍ SÚ KRESLENÉ ORIENTAČNE, PRED REALIZÁCIOU JE NUTNÉ ICH VYTÝČENIE SPRÁVCAMI
 - NA TENTO PROJEKT SA VZŤAHUJE AUTORSKÉ PRÁVO A MÔŽE SA KOPIROVAŤ LEN SO SÚHLASOM AUTORA!
 - PROJEKTANT NENESIE ŽIADNU ZODPOVEDNOSŤ ZA ZMENY USKUTOČNENÉ BEZ JEHO PÍSMENNÉHO SÚHLASU!
 - ZHOTOVITEĽ JE POVINNÝ O ZISTENÝCH CHYBÁCH V DOKUMENTÁCII BEZODKLADNE INFORMOVAŤ PROJEKTANTA!
 - SÚRADNICOVÝ SYSTÉM JTSK
 - VÝŠKOVÝ SYSTÉM BALŤ PO VYROVNANÍ

ZODPOVEDNÝ PROJEKTANT :	Ing. Peter Žák	Z - PROJECT CONSULTING s.r.o. PROJEKTOVANIE DOPRAVNÝCH STAVIEB Prostiek 167, Uptovská Sládkica 032 23 mobil: 0902 564 653 e-mail: zak.zproject@gmail.com		
VYPRACOVAL :	Ing. Peter Žák			
OBJEDNÁVATEĽ :	Obec Nižná Nad Oravou	STUPEŇ :	DSP+RP	Č.SADY
MIESTO STAVBY :	Obec Nižná Nad Oravou, časť Sihoť	PROFESIA :	DOPRAVA	
OKRES :	Tvrdošín	FORMÁT :	3 x A4	
KRAJ :	Žilinský	MIERKA :	M 1 : 50	
AKCIA :	OBYTNÁ ZÓNA NIŽNÁ - SIHOŤ	DÁTUM :	06/2021	
OBJEKT :	SO - 01.3 MIESTNA KOMUNIKÁCIA	Č. VÝKRESU :	4	Č. ZÁKAZKY
VÝKRES :	VZOROVÝ PRIEČNY REZ	Č. ZÁKAZKY :		