


SCHÉMA DOČASNÉHO ZNAČENIA PRE BUDOVANIE DOPRAVNÉHO NAPOJENIA

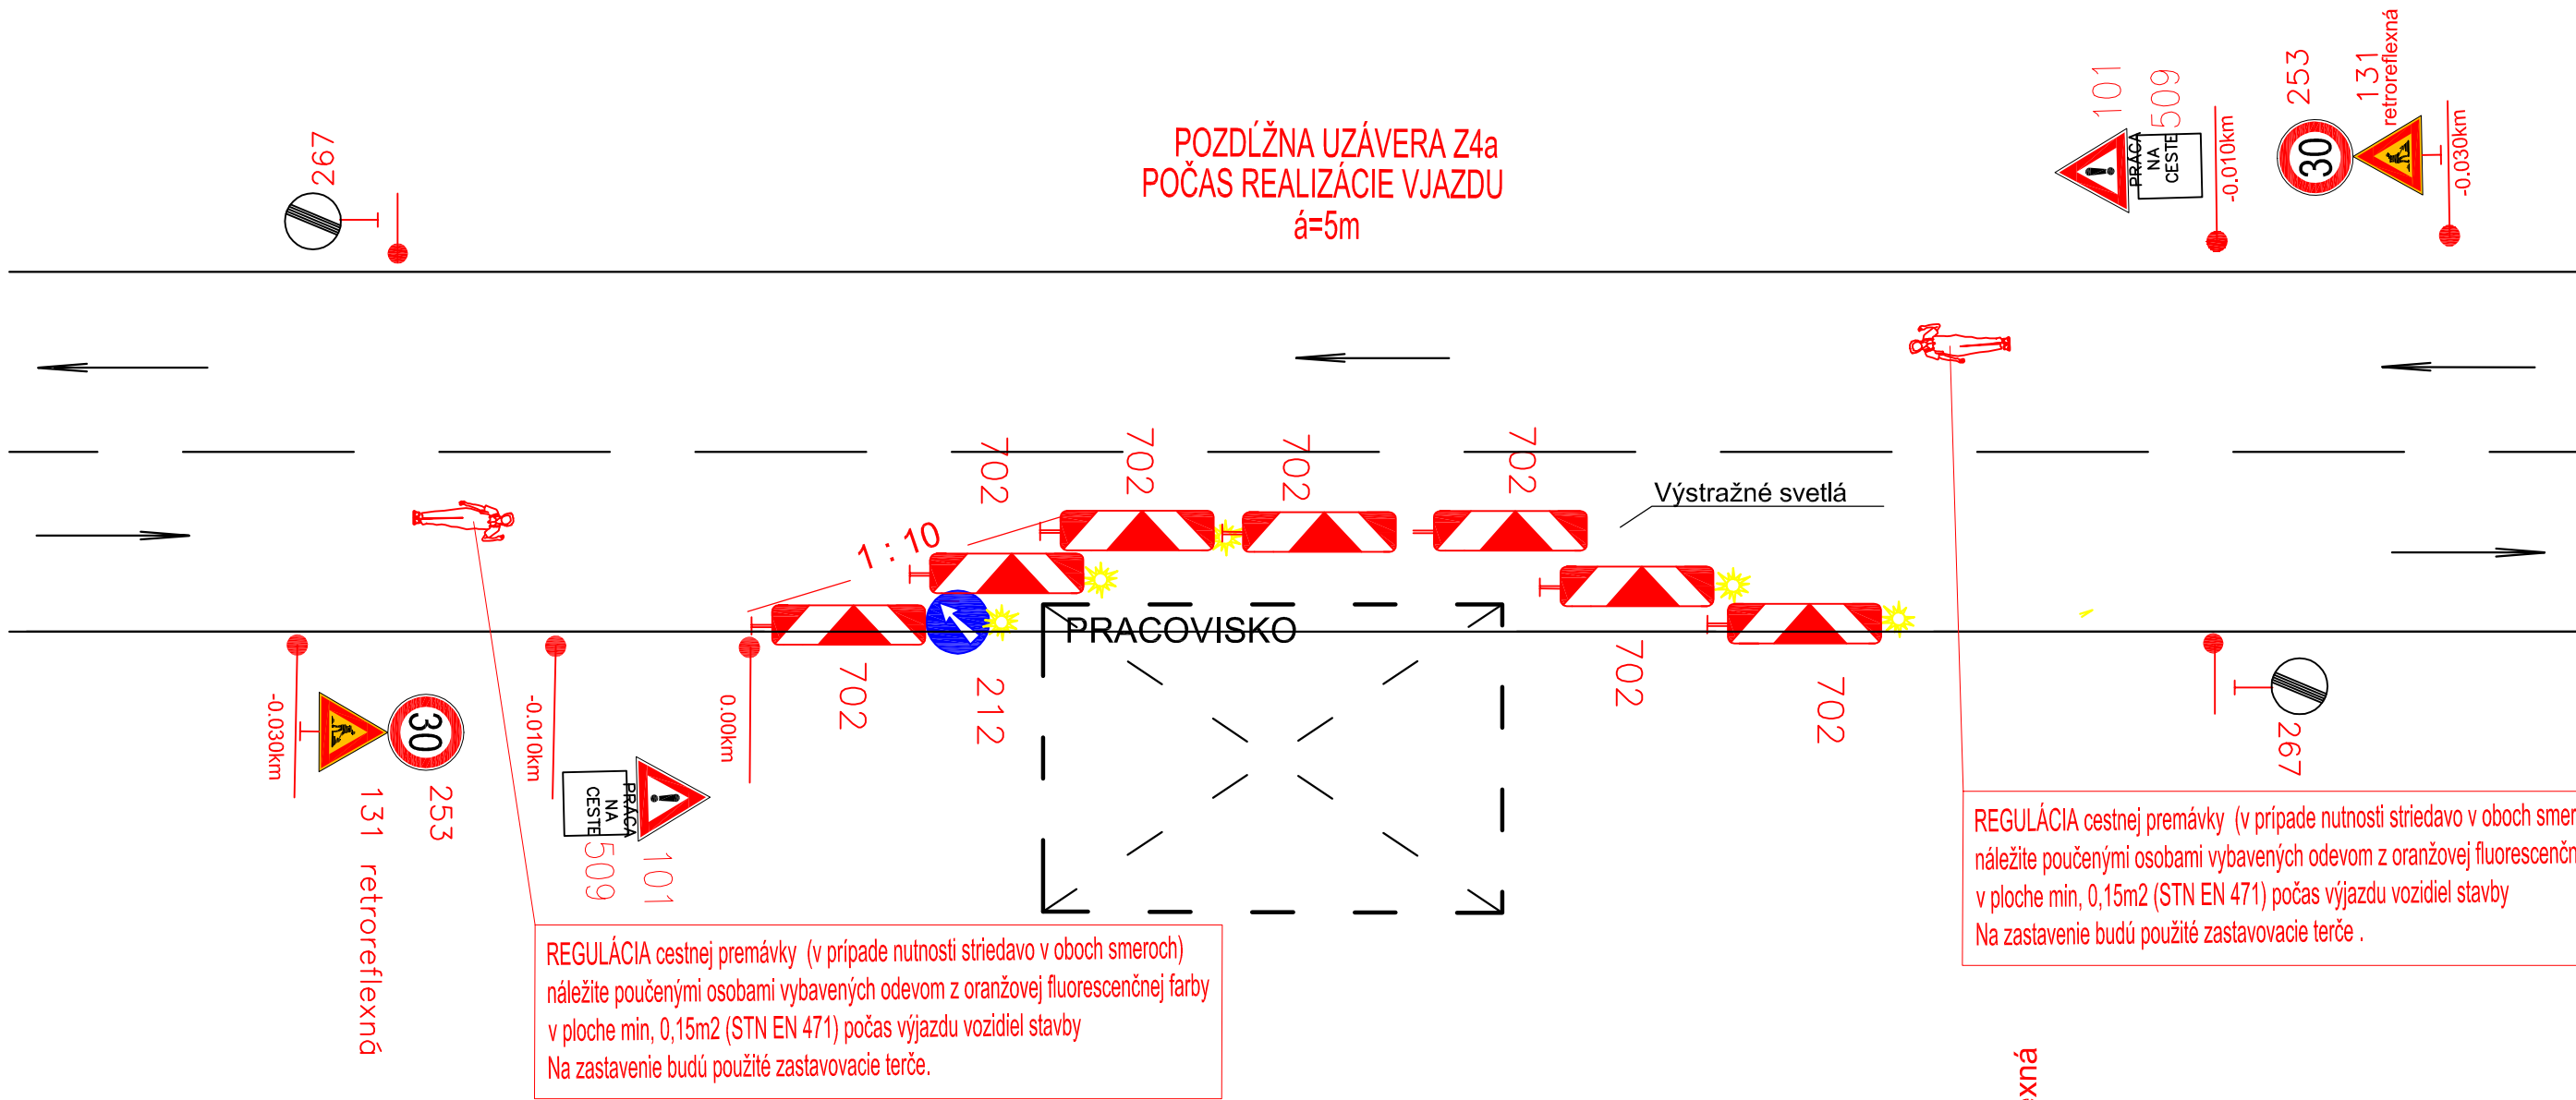

Poznámka :

ZÁBRANY ZA ZNÍŽENEJ VIDITEĽNOSTI OSVETLIŤ ČERVENÝM SVETLOM! DOČASNÉ DOPRAVNÉ ZNAČKY BUDÚ MAŤ REFLEXNÚ ÚPRAVU A NESMÚ BYŤ POUŽITÉ POŠKODENÉ ZNAČKY! V PRÍPADE, ŽE DÔJDE ČINNOSŤOU ZHOTOVITEĽA K ZNEČISTENIU VOZOVKY, JE ZHOTOVITEĽ POVINNÝ TOTO ZNEČISTENIE IHNEĎ ODSTRÁNIŤ! DOPRAVNÉ ZNAČKY BUDÚ OSADENÉ V ZMYSLE VYHL. MV SR č. 9/2009 Z.z. A STN 01 8020 – DOPRAVNÉ ZNAČENIE NA POZEMNÝCH KOMUNIKÁCIACH! VÝKOP RYHY BUDE PO CELEJ DĹŽKE OHRADENÝ FY– ZICKÝMI ZÁBRANAMI! DODÁVATEĽ JE POVINNÝ ZABEZPEČIŤ PRÍSTUP VOZIDLÁM RZP A OLO. PRED REALIZÁCIOU DOČASNÉHO DOPRAVNÉHO ZNAČENIA JE POTREBNÉ POŽIADAŤ CESTNÝ SPRÁVNÝ ORGÁN O POUŽITIE DOČASNÉHO DOPRAVNÉHO ZNAČENIA


- ZHOTOVITEĽ : bude určený po súťaži
- STAVBYVEDÚCI : bude určený po súťaži
- TERMÍN : bude určený po súťaži

Poznámka :

STAVEBNÉ OBJEKTY SÚ ROZDELENÉ Z HĽADISKA ČASOVÉHO HORIZONTU NA JEDNOTLIVÉ ETAPY. JEDNOTLIVÉ ETAPY SA Z HĽADISKA TECHNOLOGICKÝCH MOŽNOSTÍ ZHOTOVITEĽA MÔŽU ROZDELIŤ NA KRATŠIE ÚSEKY, ABY SA ZABEZPEČILA ČO NAJLEPŠIA PLYNULOSŤ CESTNEJ PREMÁVKY PO EXISTUJÚCICH KOMUNIKÁCIACH. DOČASNÉ ZNAČENIE JE NAVRHNUTÉ SCHÉMATICKY A PO URČENÍ ZHOTOVITEĽA SA PRESNÝ ČAS A DĹŽKY JEDNOTLIVÝCH ÚSEKOV REKONŠTRUKCIE URČIA NA ZÁKLADE DOHODY INVESTORA A ZÁSTUPCOV DOPRAVNÉHO INŠPEKTORÁTU.



SCHÉMA DOČASNÉHO ZNAČENIA PRE BUDOVANIE KOMUNIKÁCIE KTORÁ BUDE BUDOVANÁ PO ÚSEKOCH

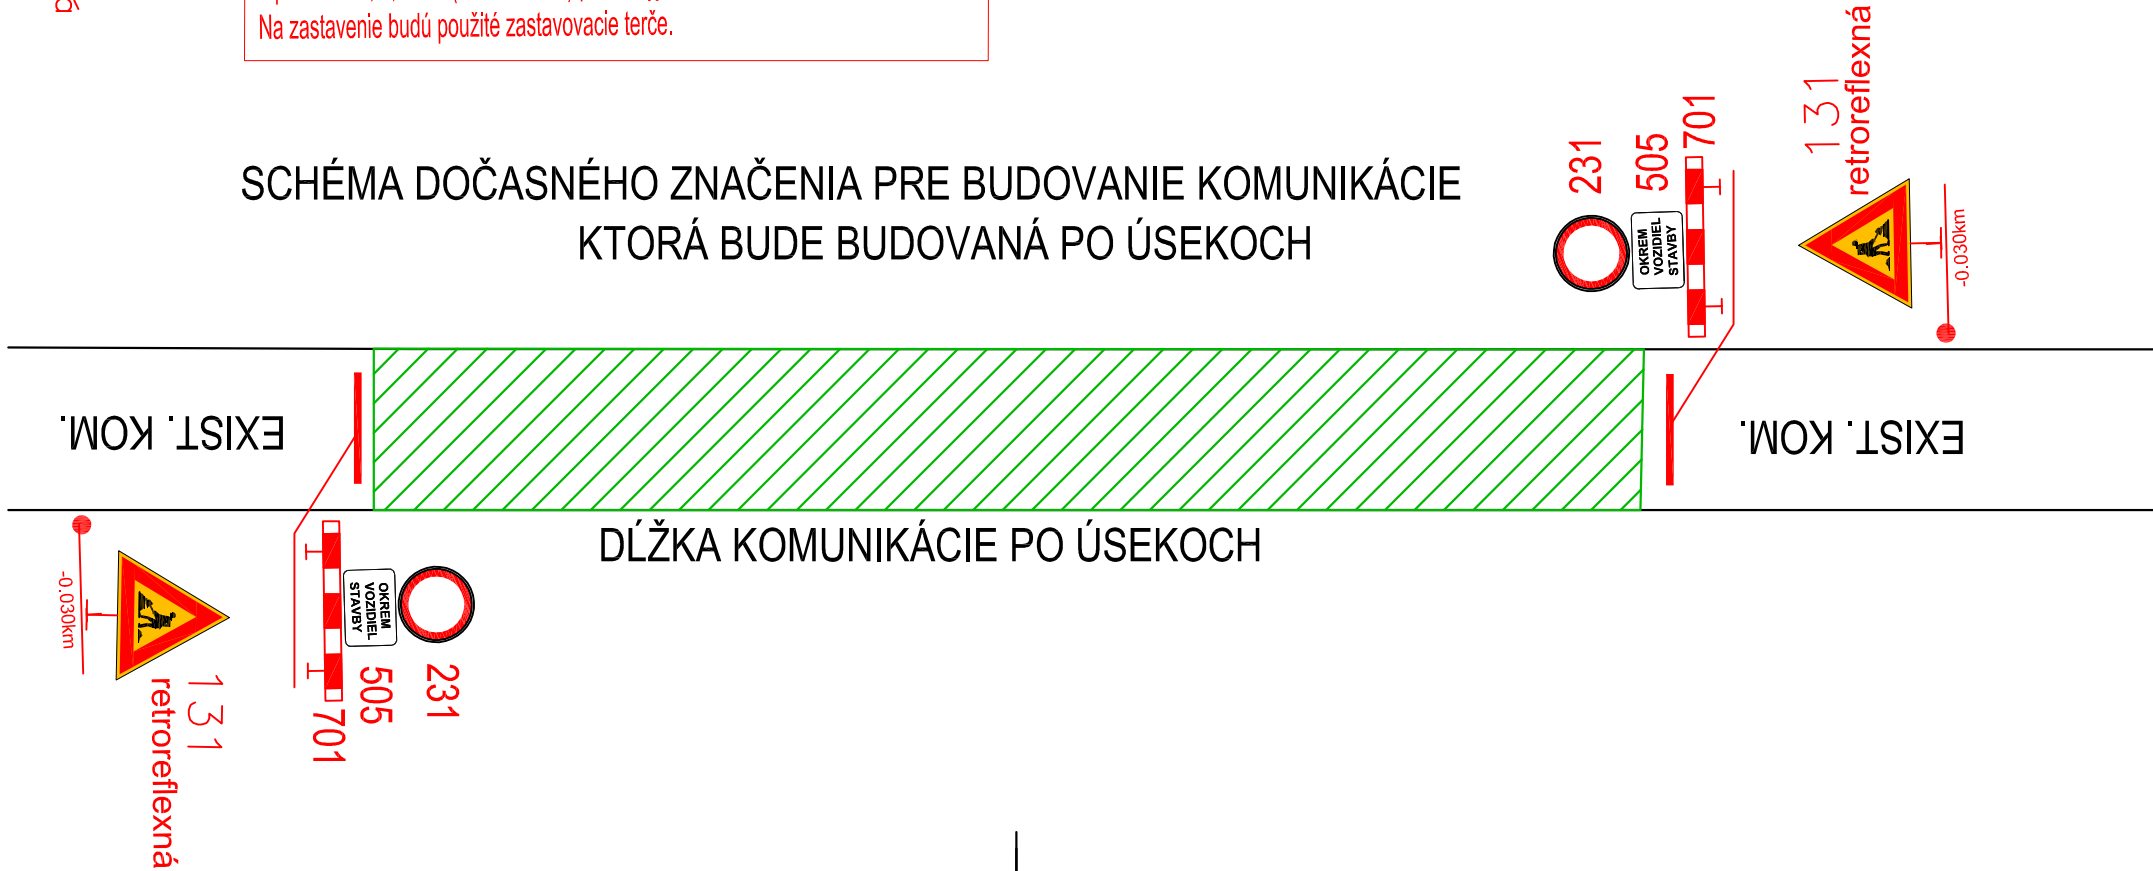

- POZNÁMKY:**
- TRASY JESTVUJÚCICH INŽINIERSKÝCH SIETÍ SÚ KRESLENÉ ORIENTAČNE, PRED REALIZÁCIOU JE NUTNÉ ICH VYTÝČENIE SPRÁVCAMI
  - NA TENTO PROJEKT SA VZŤAHUJE AUTORSKÉ PRÁVO A MÔŽE SA KOPÍROVAŤ LEN SO SÚHLASOM AUTORA!
  - PROJEKTANT NENESIE ŽIADNU ZODPOVEDNOSŤ ZA ZMENY USKUTOČNENÉ BEZ JEHO PÍSMENNÉHO SÚHLASU!
  - ZHOTOVITEĽ JE POVINNÝ O ZISTENÝCH CHYBÁCH V DOKUMENTÁCII BEZODKLADNE INFORMOVAŤ PROJEKTANTA!
  - SÚRADNICOVÝ SYSTÉM JTSK
  - VÝŠKOVÝ SYSTÉM BALT PO VYROVNANÍ

ZODPOVEDNÝ PROJEKTANT :	Ing. Peter Žák	<b>Z-PROJECT CONSULTING s.r.o.</b> PROJEKTOVANIE DOPRAVNÝCH STAVIEB Prostrik 79 - Liptovská Slnica 032 23 mobil: 0902 564 653 e-mail: zak.zproject@gmail.com		
VYPRACOVAL :	Ing. Peter Žák			
OBJEDNÁVATEĽ :	Obec Nižná Nad Oravou			
MIESTO STAVBY :	Obec Nižná Nad Oravou	STUPEŇ	DSP+RP	
OKRES :	Tvrdošín	KRAJ :	Žilinský	
AKCIA :	OBYTNÁ ZÓNA NIŽNÁ - SIHOŤ		PROFESIA	DOPRAVA
OBJEKT :	SO - 01.3 MIESTNA KOMUNIKÁCIA		FORMÁT	3 x A4
			MIERKA	M 1 : 500
VÝKRES :	DOČASNÉ DOPRAVNÉ ZNAČENIE		DÁTUM	06/2021
			Č. VÝKRESU	7
		Č. ZÁKAZKY		