


ÚZEMNÝ PLÁN OBCE NIŽNÁ
ZMENY A DOPLNKY č.1/2019

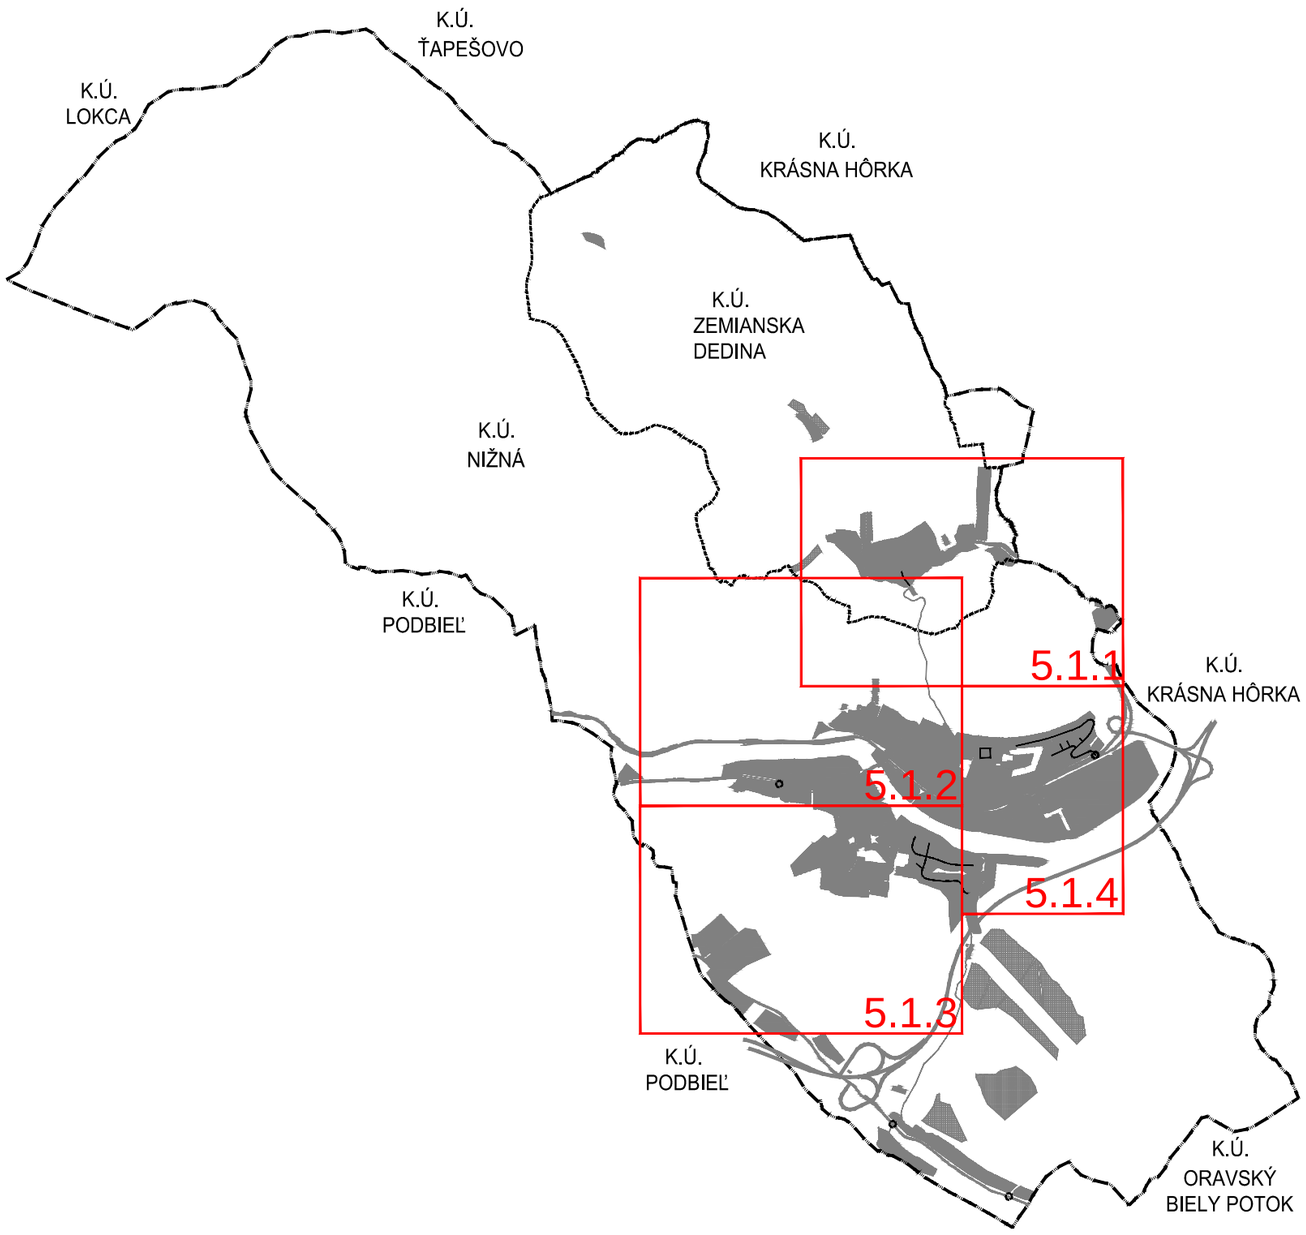

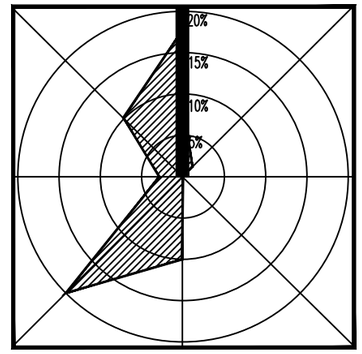

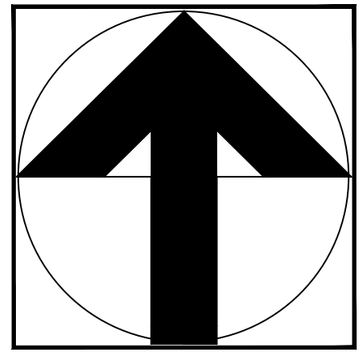

STAVOPROJEKT s.r.o. PREŠOV	STAVBA: **NIŽNÁ - ÚZEMNÝ PLÁN OBCE** ZMENY A DOPLNKY č.1/2019
	OBSTARÁVATEĽ: OBEC NIŽNÁ, NOVÁ DOBA 506, 027 43 NIŽNÁ
ZODPOVEDNÝ PROJEKTANT: ING. ARCH. JÁN KRASNAY	SPRACOVATEĽ: STAVOPROJEKT s.r.o., JARKOVÁ 31, 080 01 PREŠOV
SPRACOVATEĽ: ING. ARCH. JÁN KRASNAY	STUPEŇ: **NÁVRH**
OSOBA ODBORNE SPÔSOBILÁ PRE OBSTARÁVANIE: ING. ARCH. EVA ZAŤKOVÁ	OBSAH: **VÝKRES RIEŠENIA VEREJNÉHO TECHNICKÉHO VYBAVENIA OBCE NÁVRH RIEŠENIA VODNÉHO HOSPODÁRSTVA**
MIERKA: 1 : 5 000 / FORMÁT: 2xA4	
DÁTUM: 09.2019 / Č. ZÁK.: 18020	ČÍSLO VÝKRESU: **5.1**

LEGENDA:

STAV	NÁVRH	VÝHĽAD	
			HRANICA RIEŠENÉHO ÚZEMIA
			HRANICA KATASTRÁLNEHO ÚZEMIA
			HRANICA ZASTAVANÉHO ÚZEMIA K 1.1.1990
			HRANICA SKUTOČNÉHO ZASTAVANÉHO ÚZEMIA
			PLOCHY ZASTAVANÉHO ÚZEMIA
	BI 01		OZNAČENIE REGULOVANÝCH PLÔCH
			VODNÉ PLOCHY
			RYCHLOSTNÁ CESTA R3

VODNÉ HOSPODÁRSTVO

STAV	NÁVRH	VÝHĽAD	
			PRIVÁDZACIE POTRUBIE OSV
			ROZVÁDZACIA VODOVODNÁ SIEŤ
			VODOVODNÉ POTRUBIE NA ZRUŠENIE
			HRANICA TLAKOVÉHO PÁSMA
			VODOJEM
			VODNÝ ZDROJ
			OCHRANNÉ PÁSMO VODNÝCH ZDROJOV
			AUTOMATICKÁ TLAKOVÁ STANICA
			REDUKČNÝ VENTIL V PODZEMNEJ ŠACHTE
			ÚPRAVA KORYTA VODNÝCH TOKOV
			SKUPINOVÁ KANALIZÁCIA SKK JEDNOTNÁ GRAVITAČNÁ
			KANALIZÁCIA SPLAŠKOVÁ TLAKOVÁ
			KANALIZACIA SPLAŠKOVÁ GRAVITAČNÁ
ČOV			ČISTIAREŇ ODPADOVÝCH VÔD
			PÁSMO HYGIENICKEJ OCHRANY ČOV

LEGENDA:

HRANICA SKUTOČNÉHO ZASTAVANÉHO ÚZEMIA

VODNÉ HOSPODÁRSTVO

ORAVSKÝ SKUPINOVÝ VODOVOD (OSV)

ROZVÁDZACIA VODOVODNÁ SIEŤ

ÚPRAVA KORYTA VODNÝCH TOKOV

KANALIZACIA SPLAŠKOVÁ GRAVITAČNÁ

JAV NA ZRUŠENIE

VYUŽITIE ÚZEMIA PODMIENENÉ GEOLOGICKÝM POSUDKOM

DOPRAVNÁ VYBAVENOSŤ

MIESTNE KOMUNIKÁCIE

PARKOVISKO

REGULATÍVY ÚZEMNÉHO ROZVOJA:

BI. 01 OZNAČENIE REGULOVANÝCH PLÔCH

ČÍSLO PLOCHY
FUNKCIA

AG - PLOCHA AGROTURISTIKY
BI - BÝVANIE V RODINNÝCH DOMOCH
D - DOPRAVNÉ PLOCHY
OV - OBČIANSKA BYBAVENOSŤ
V - PLOCHA VÝROBY A SKLADOV
Z - PLOCHY VEREJNEJ A PARKOVEJ ZELENE
ZÚ - ZMIEŠANÉ ÚZEMIE

ZOZNAM VEREJNOPROSPEŠNÝCH STAVIEB

(46) OZNAČENIE VEREJNOPROSPEŠNEJ STAVBY

46 - ÚPRAVA KORYTA VODNÉHO TOKU ZEMIANSKA DEDINA
47 - ŠPORTOVÁ HALA

VEREJNOPROSPEŠNÝMI STAVBAMI ĎALEJ SÚ AJ PLOCHY VŠETKÝCH LÍNIOVÝCH VEDENÍ A OBJEKTOV TECHNICKEJ INFRAŠTRUKTÚRY (ELEKTRICKÉ VEDENIA, PLYNOVODY, VODOVODY, KANALIZÁCIE , TELEKOMUNIKAČNÉ VEDENIA, DIAĽKOVÉ KÁBLE A POD) VRÁTANE ICH OCHRANNÝCH PÁSIEM,
ZARIADENIA TE CHNICKEJ INFRAŠTRUKTÚRY (ČERPACIE STANICE VODY A KANALIZÁCIE , REGULAČNÉ STANICE , VYSIELAČE A PODOBNE) VRÁTANE ICH OCHRANNÝCH PÁSIEM,
VEREJNÉ AUTOMOBILOVÉ, CYKLISTICKÉ A PEŠIE KOMUNIKÁCIE , VRÁTANE MOSTNÝCH OBJEKTOV, PLOCHY ZASTÁVOK HROMADNEJ DOPRAVY, VRÁTANE ZASTÁVKOVÝCH PRUHOV, PLOCHY VEREJNÝCH PARKOVÍSK , PLOCHY A STAVBY PROTIPOVODŇOVEJ OCHRANY

5. 1. 1 OZNAČENIE VÝKRESOV

ČÍSLO VÝREZU
ČÍSLO ZaD
ČÍSLO VÝKRESU

VODOJEM "ZEMIANSKA DEDINA"
100 m3
654,70 / 658,00 m

DN80 - PRIVÁDZACIE POTRUBIE ZEM.DEDINA - NÁVRH

II. TLAKOVÉ PÁSMO

DN300 - SPLAŠKOVÁ KANAL. ZEM.DEDINA - NÁVRH

DN80 - PRIVÁDZACIE POTRUBIE ZEM.DEDINA - NÁVRH

ORAVSKÝ SKL

OSV-400

A-1000

200

300-PVC

100-PVC

100-LEVC

ATS

TV

V 15

V 16

V 17

OV-27

OV-28

OV-29

BH-06

R 18

R 19

S 04

Z 17

BI 36

BI 72

BI 73

BI 74

BI 75

BI 76

BI 77

BI 78

BI 79

BI 80

BI 81

BI 82

BI 83

BI 84

BI 85

BI 86

BI 87

BI 88

BI 89

BI 90


PK

LH

5.1.2

ÚPN obce NIŽNÁ
VÝKRES RIEŠENIA VEREJNÉHO TECHNICKÉHO VYBAVENIA OBCE
NÁVRH RIEŠENIA VODNÉHO HOSPODÁRSTVA


5.1.1

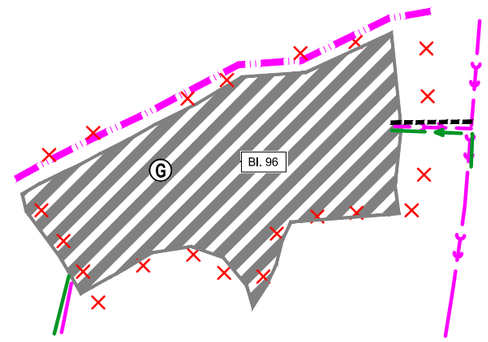

5.1.2

ÚPN obce NIŽNÁ, Zmeny a doplnky č.1 - návrh
VÝKRES RIEŠENIA VEREJNÉHO TECHNICKÉHO VYBAVENIA OBCE
NÁVRH RIEŠENIA VODNÉHO HOSPODÁRSTVA

5.1.1

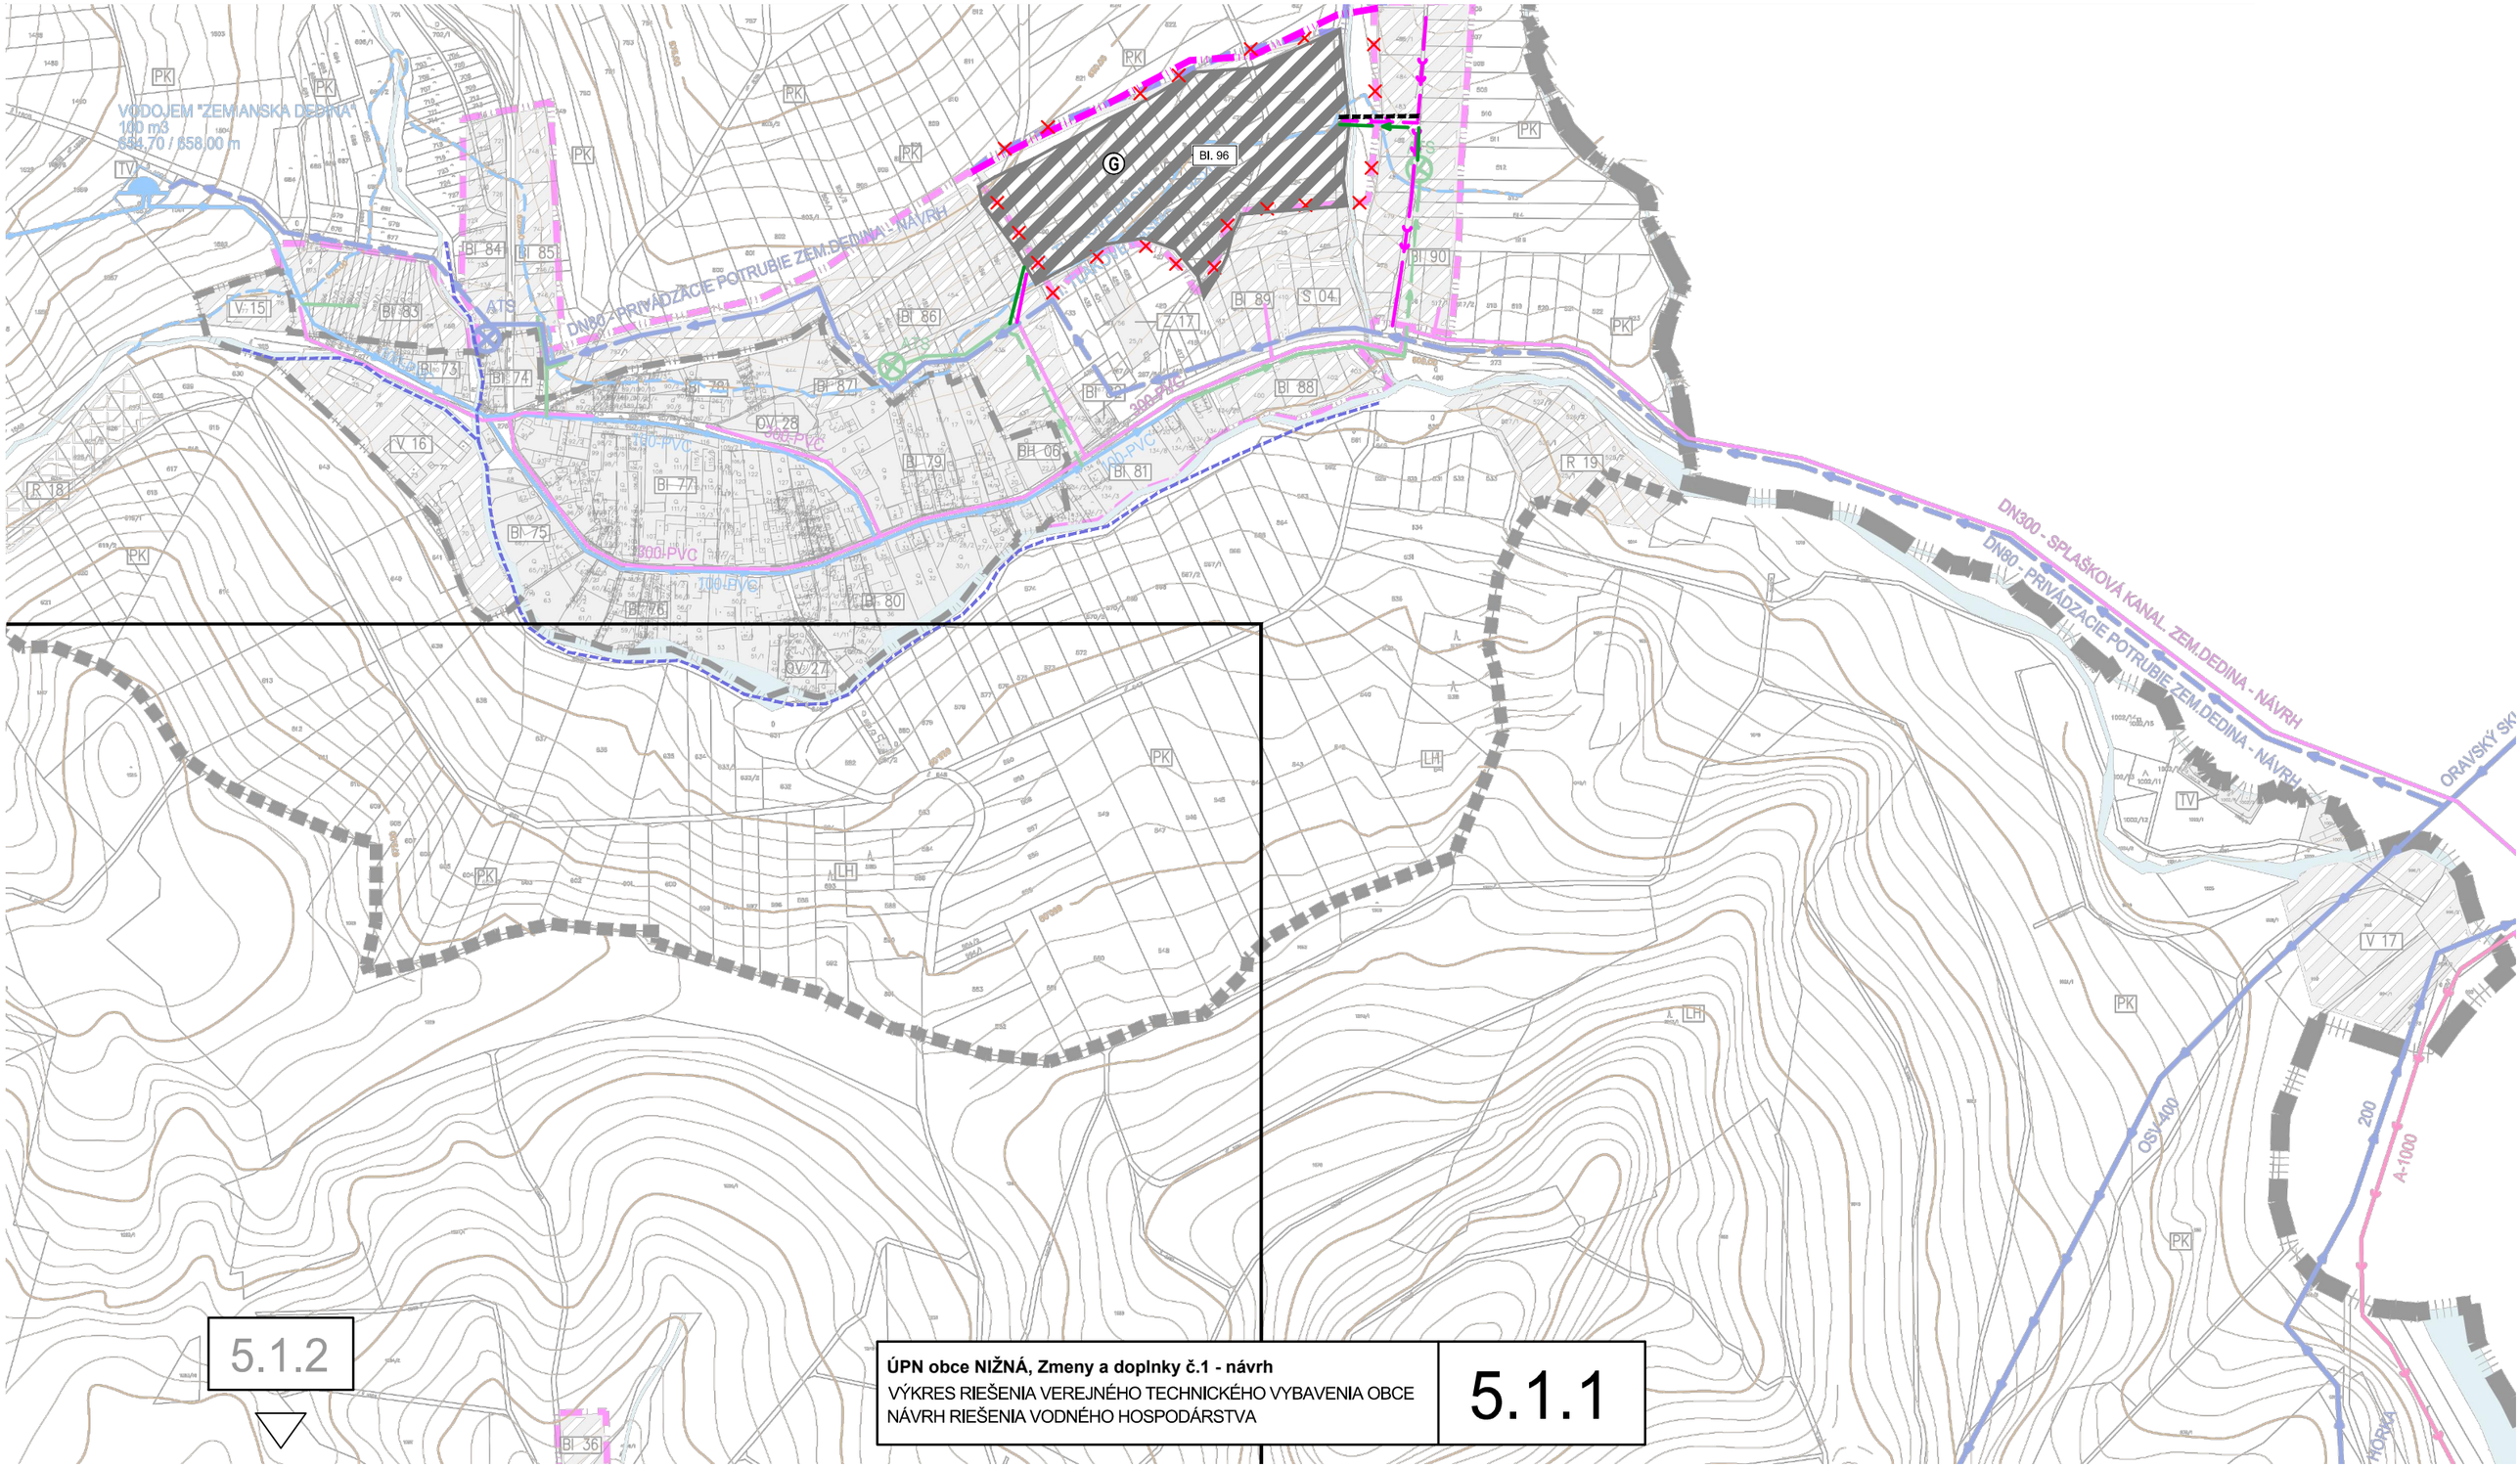

ÚPN obce NIŽNÁ, Zmeny a doplnky č.1 - návrh

VÝKRES RIEŠENIA VEREJNÉHO TECHNICKÉHO VYBAVENIA OBCE
NÁVRH RIEŠENIA VODNÉHO HOSPODÁRSTVA

5.1.1

5.1.2

5.1.1

PÁSMO HYGIENICKEJ OCHRANY ČOV - 200 m

ČOV NIŽNÁ

VÝTLAČNÉ POTRUBIE DN150 HDPE Z ČOV V OBCI DO ČOV NIŽNÁ


HLAVNÉ VÝTLAČNÉ POTRUBIE DN200 HDPE (VYHĽAD)


II. TLAKOVÉ PÁSMO


ÚPN obce NIŽNÁ
VÝKRES RIEŠENIA VEREJNÉHO TECHNICKÉHO VYBAVENIA OBCE
NÁVRH RIEŠENIA VODNÉHO HOSPODÁRSTVA


5.1.2

5.1.1

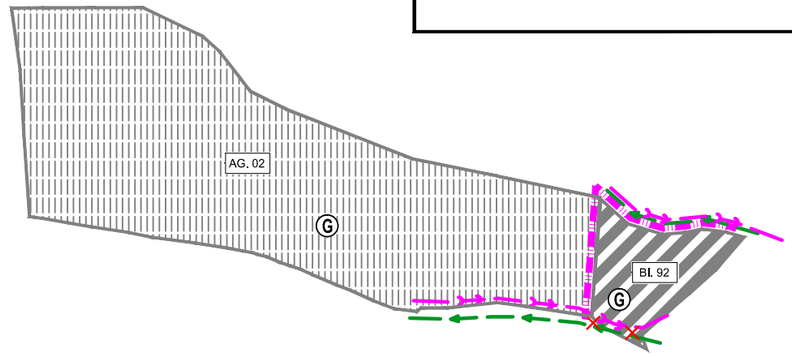

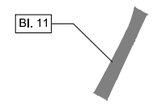

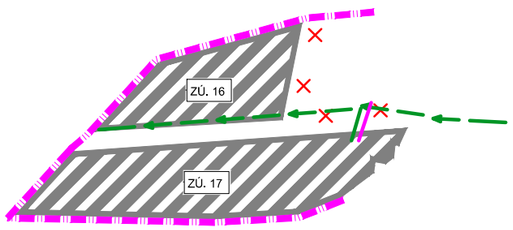

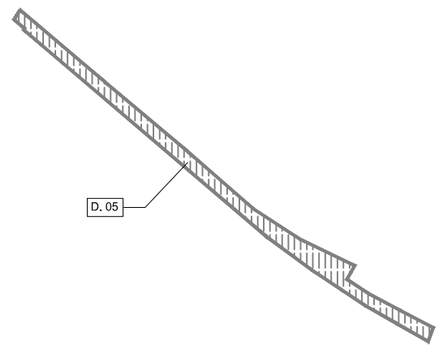

ÚPN obce NIŽNÁ, Zmeny a doplnky č.1 - návrh
VÝKRES RIEŠENIA VEREJNÉHO TECHNICKÉHO VYBAVENIA OBCE
NÁVRH RIEŠENIA VODNÉHO HOSPODÁRSTVA

5.1.2

5.1.1

AG. 02

BI. 92

ČOV NIŽNÁ

ZÚ. 16

ZÚ. 17

PÁSMO HYGIENICKEJ OCHRANY ČOV - 200 m

VÝTLAČNÉ POTRUBIE DN150

HLAVNÉ VÝT

II. TLAKOVÉ PÁSMO


D. 05

ÚPN obce NIŽNÁ, Zmeny a doplnky č.1 - návrh

VÝKRES RIEŠENIA VEREJNÉHO TECHNICKÉHO VYBAVENIA OBCE

NÁVRH RIEŠENIA VODNÉHO HOSPODÁRSTVA


5.1.2

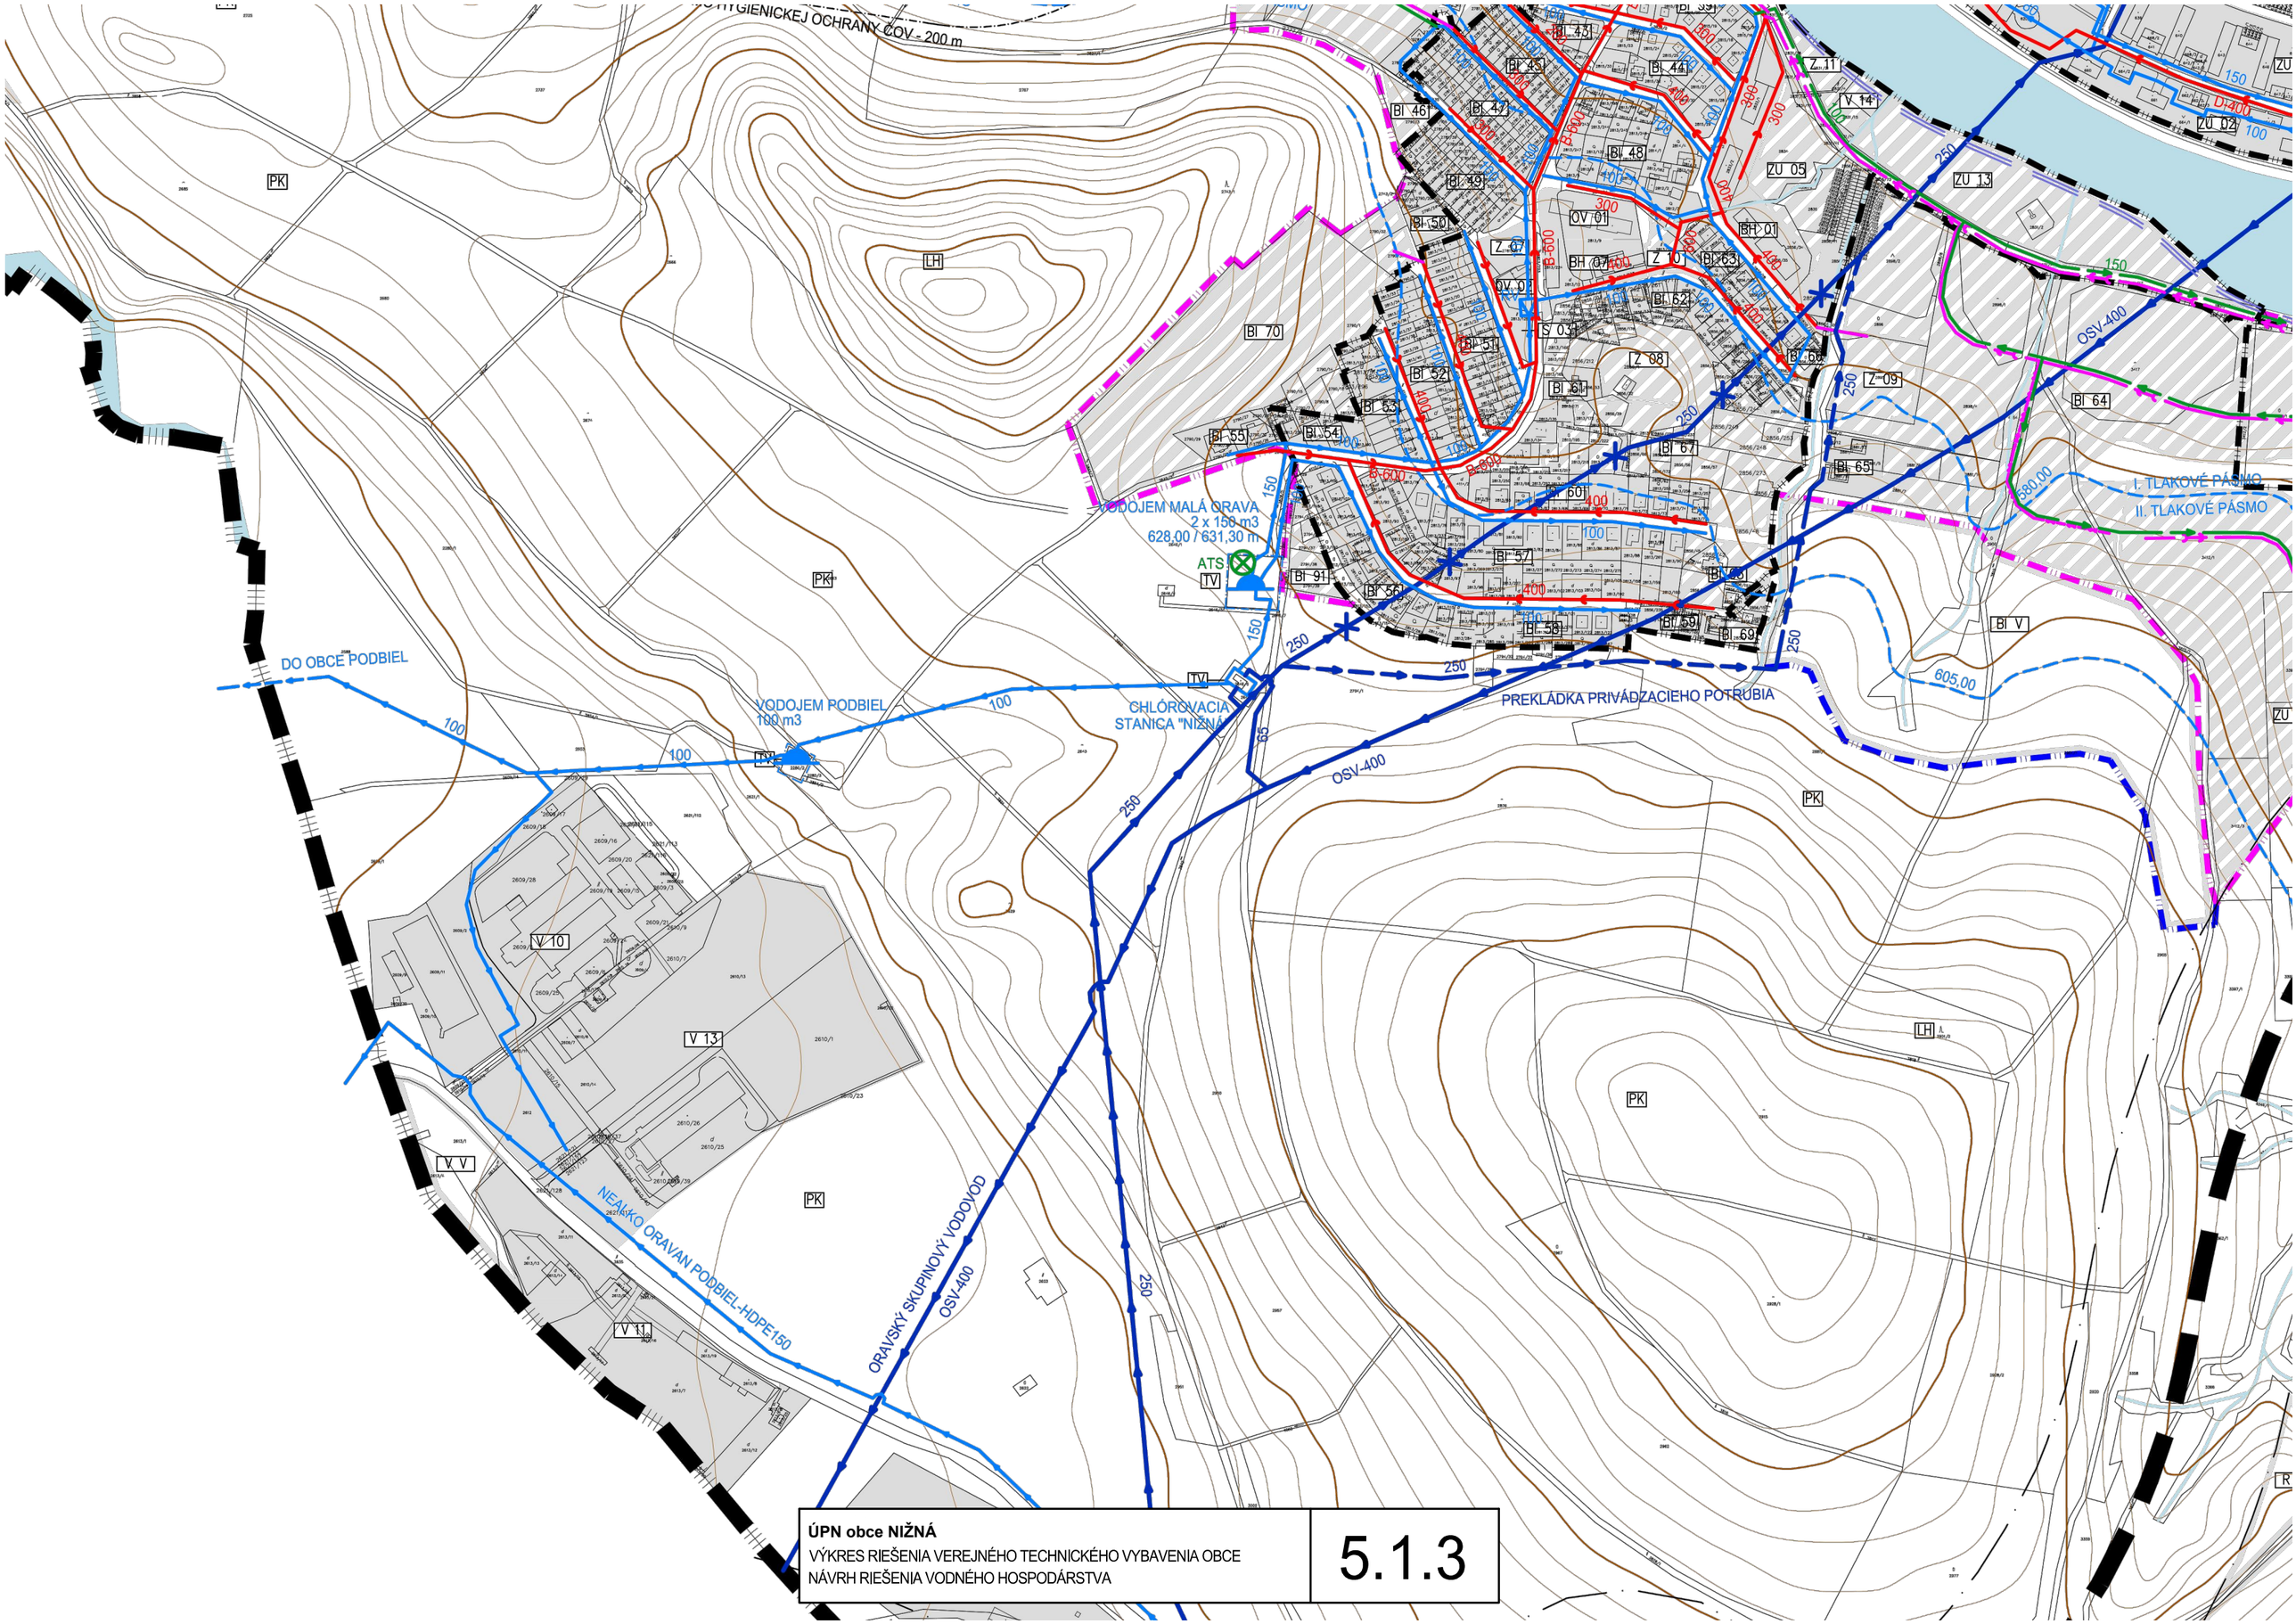

ÚPN obce NIŽNÁ


VÝKRES RIEŠENIA VEREJNÉHO TECHNICKÉHO VYBAVENIA OBCE
NÁVRH RIEŠENIA VODNÉHO HOSPODÁRSTVA

5.1.3

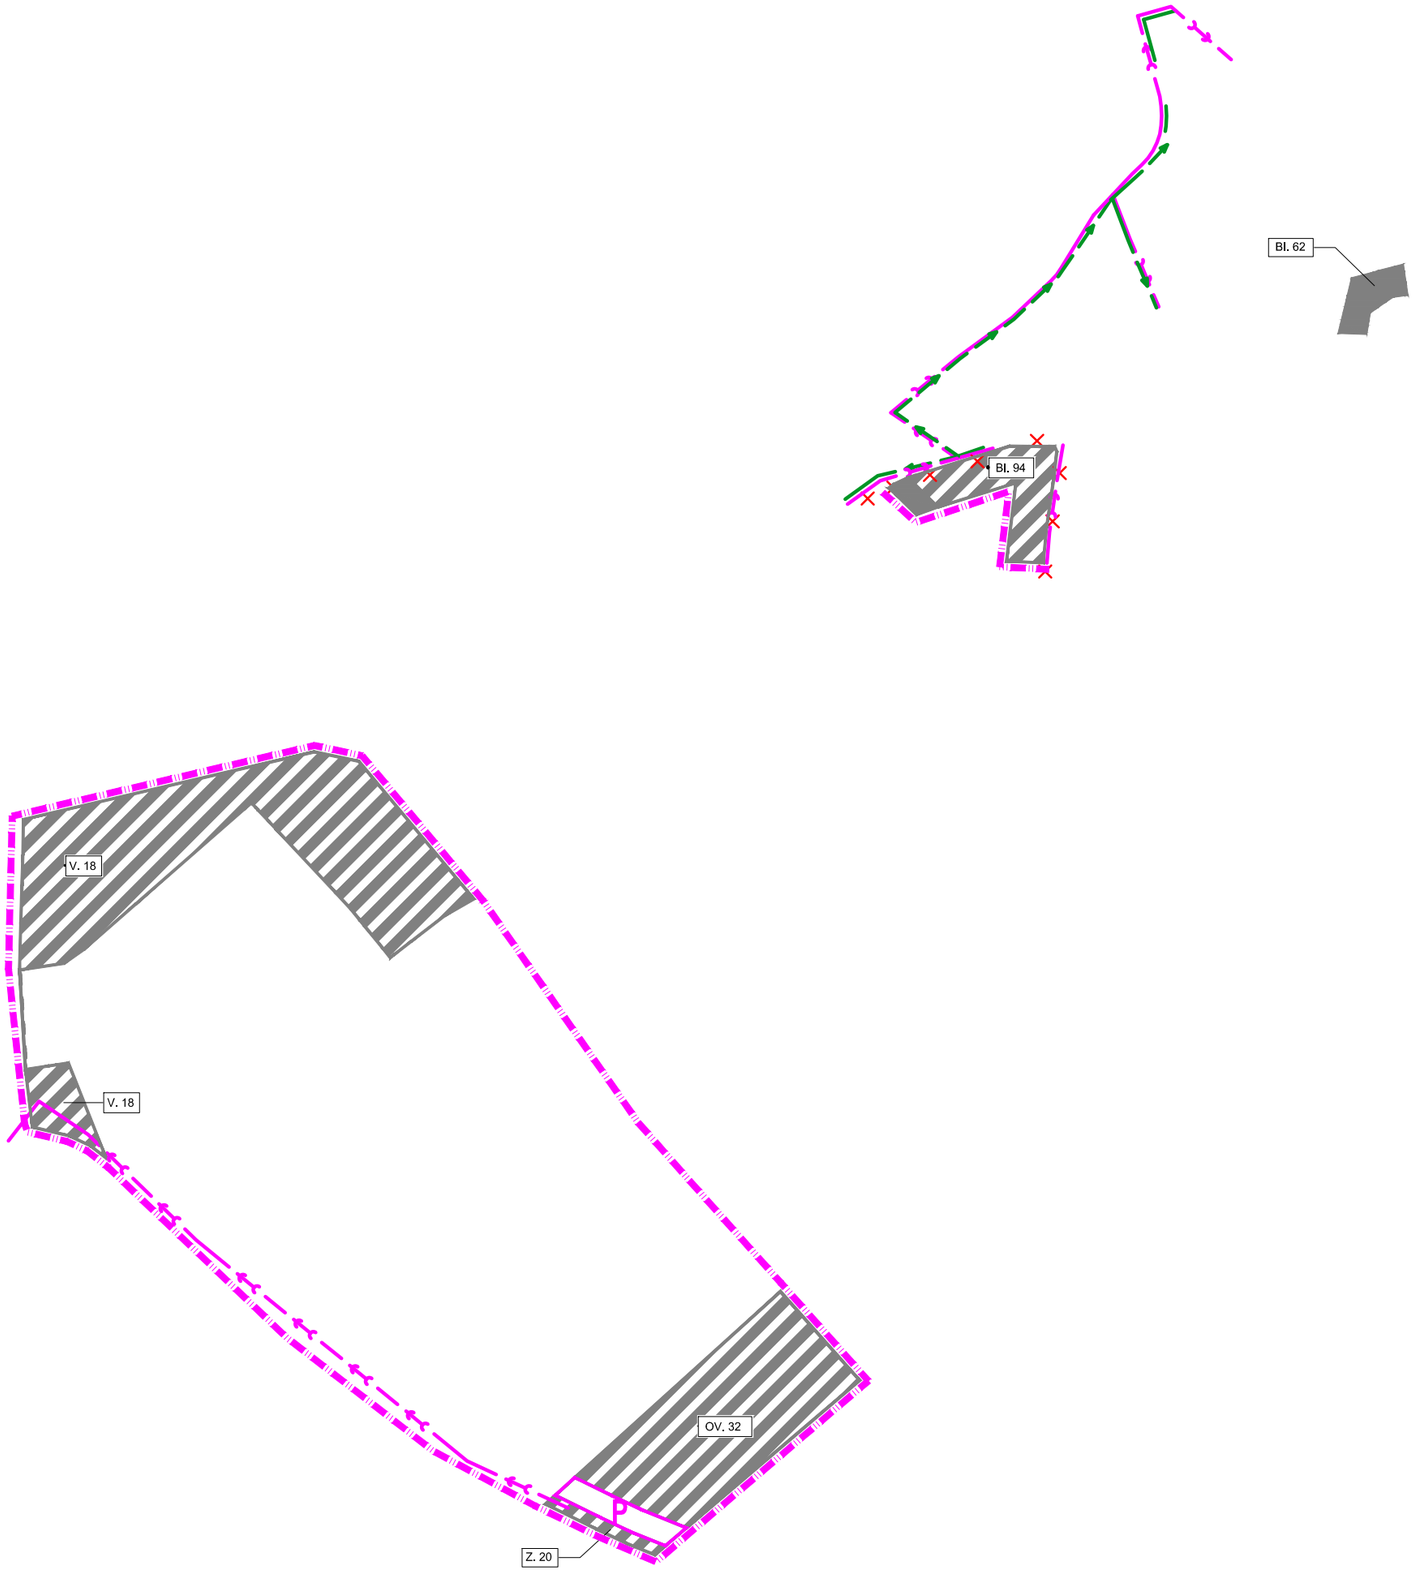

ÚPN obce NIŽNÁ, Zmeny a doplnky č.1 - návrh
VÝKRES RIEŠENIA VEREJNÉHO TECHNICKÉHO VYBAVENIA OBCE
NÁVRH RIEŠENIA VODNÉHO HOSPODÁRSTVA


5.1.3

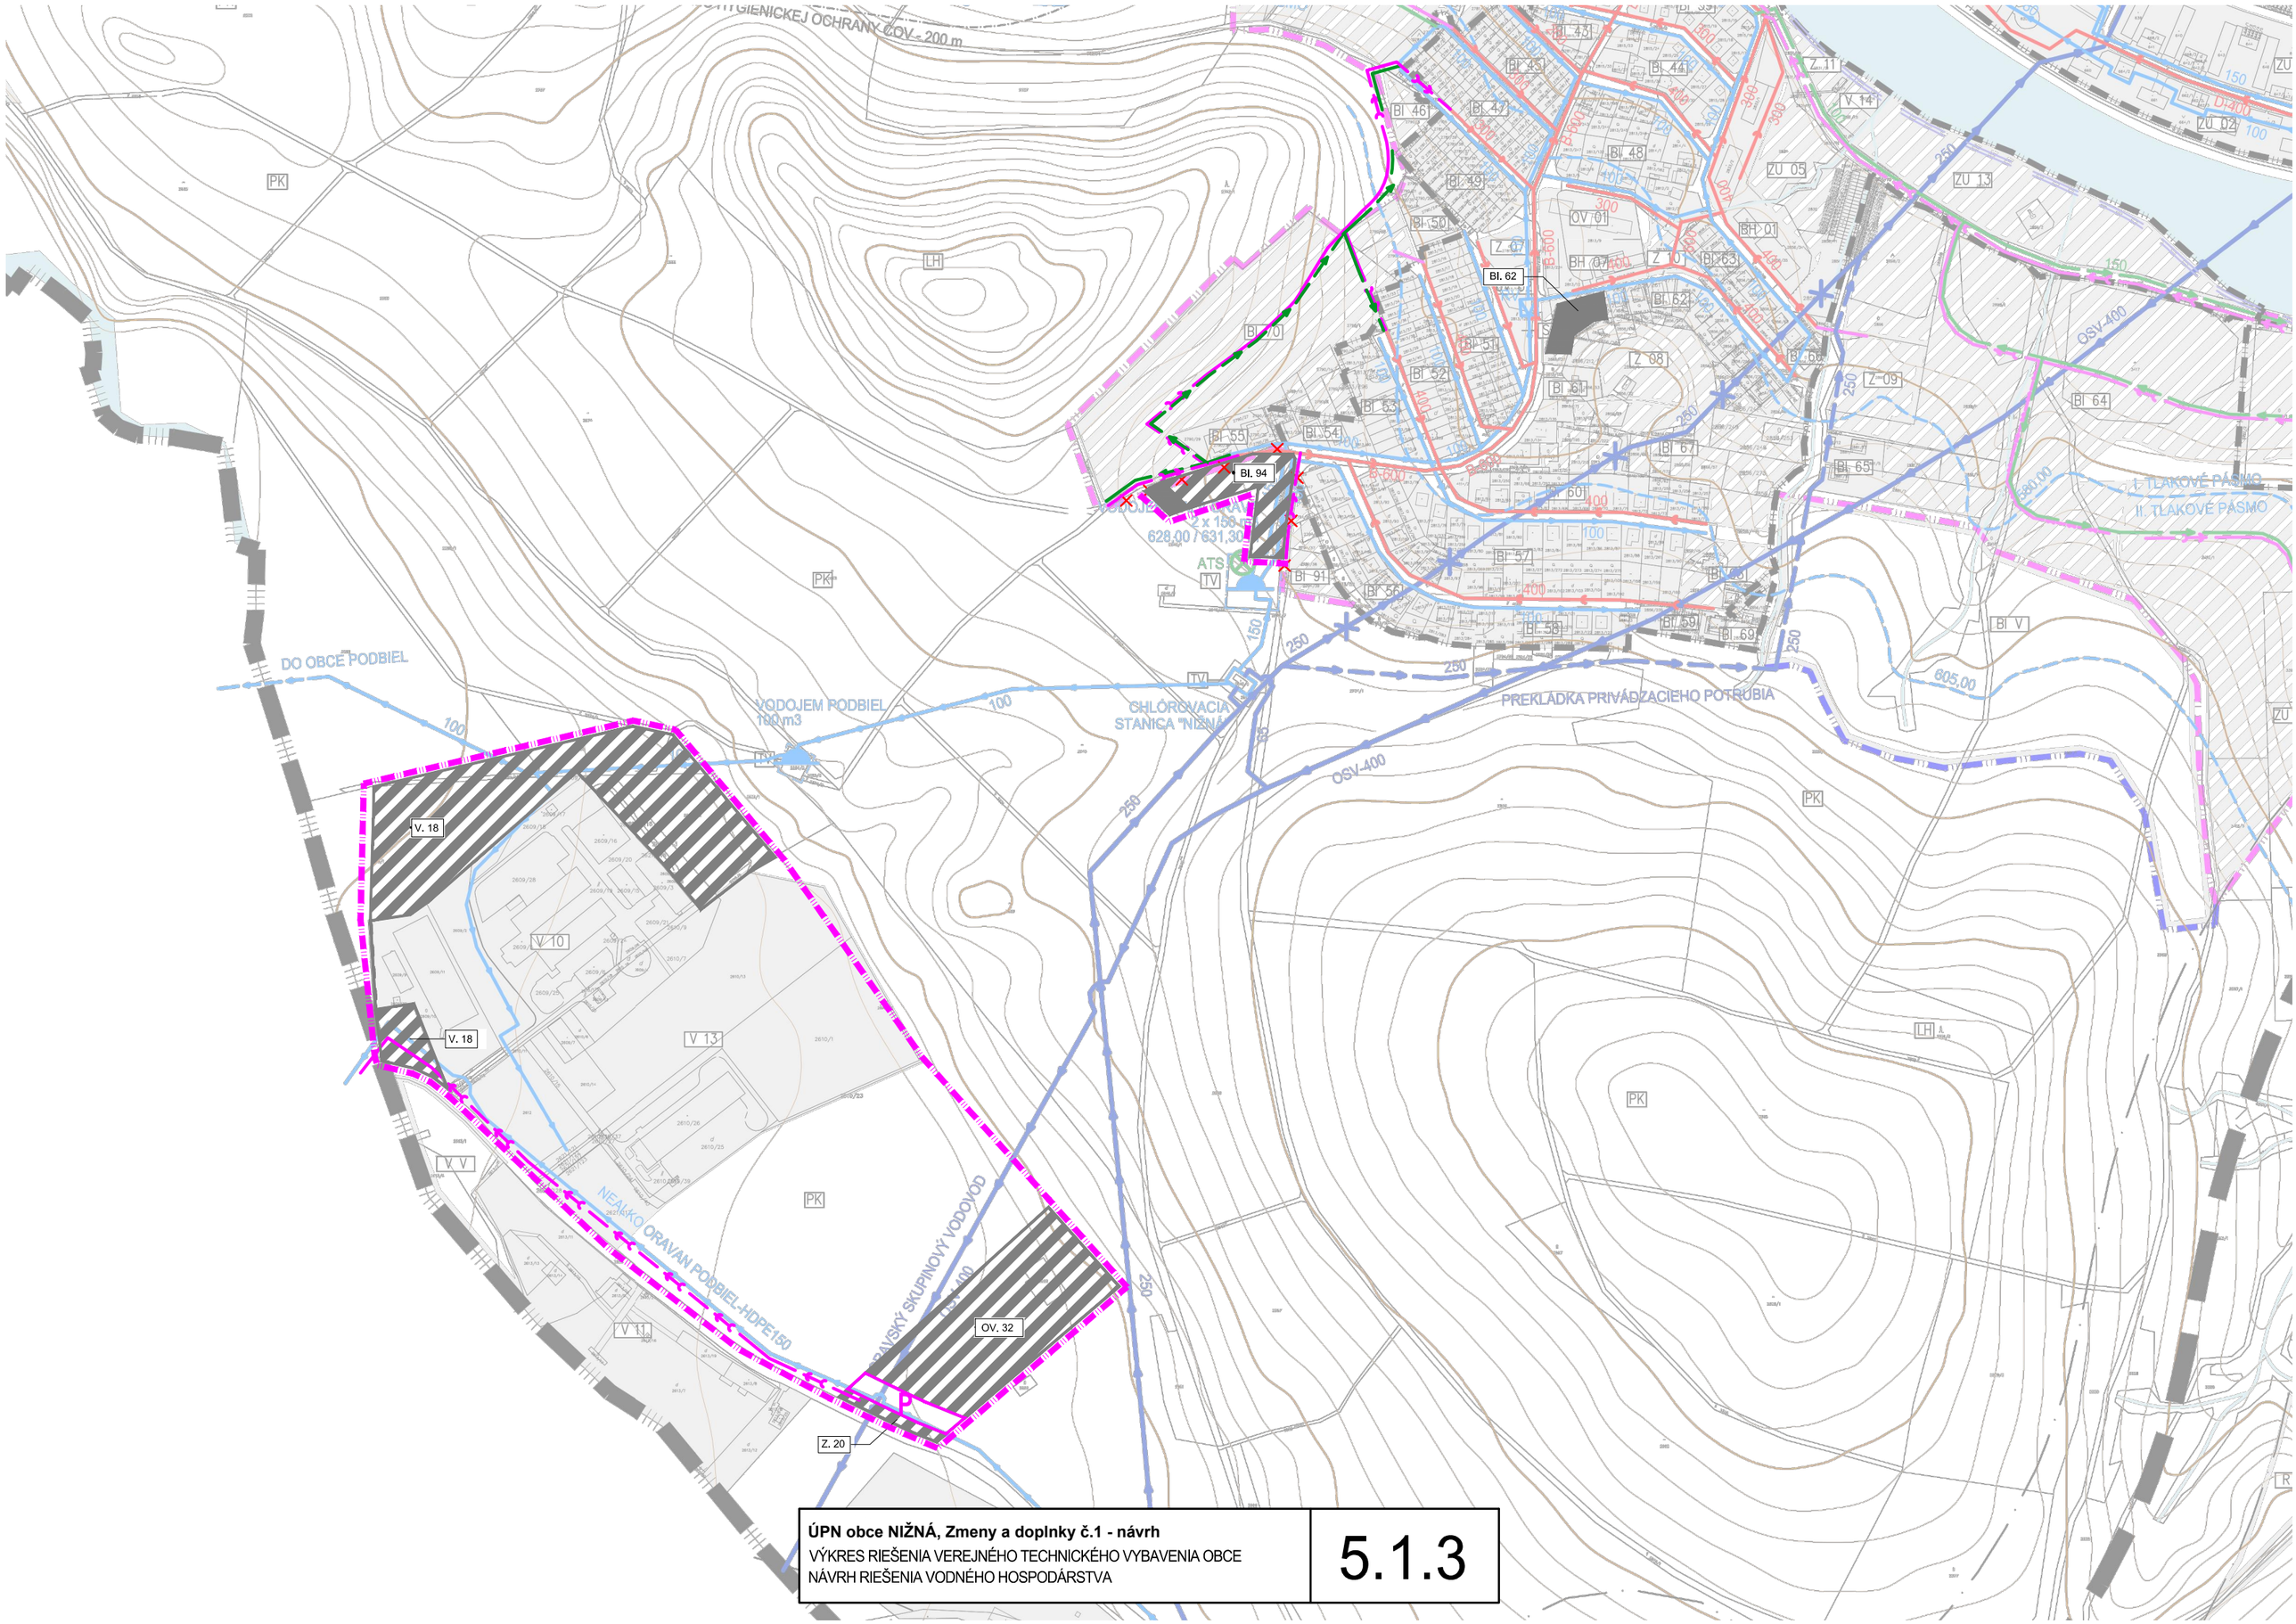

ÚPN obce NIŽNÁ, Zmeny a doplnky č.1 - návrh

VÝKRES RIEŠENIA VEREJNÉHO TECHNICKÉHO VYBAVENIA OBCE
NÁVRH RIEŠENIA VODNÉHO HOSPODÁRSTVA


5.1.3

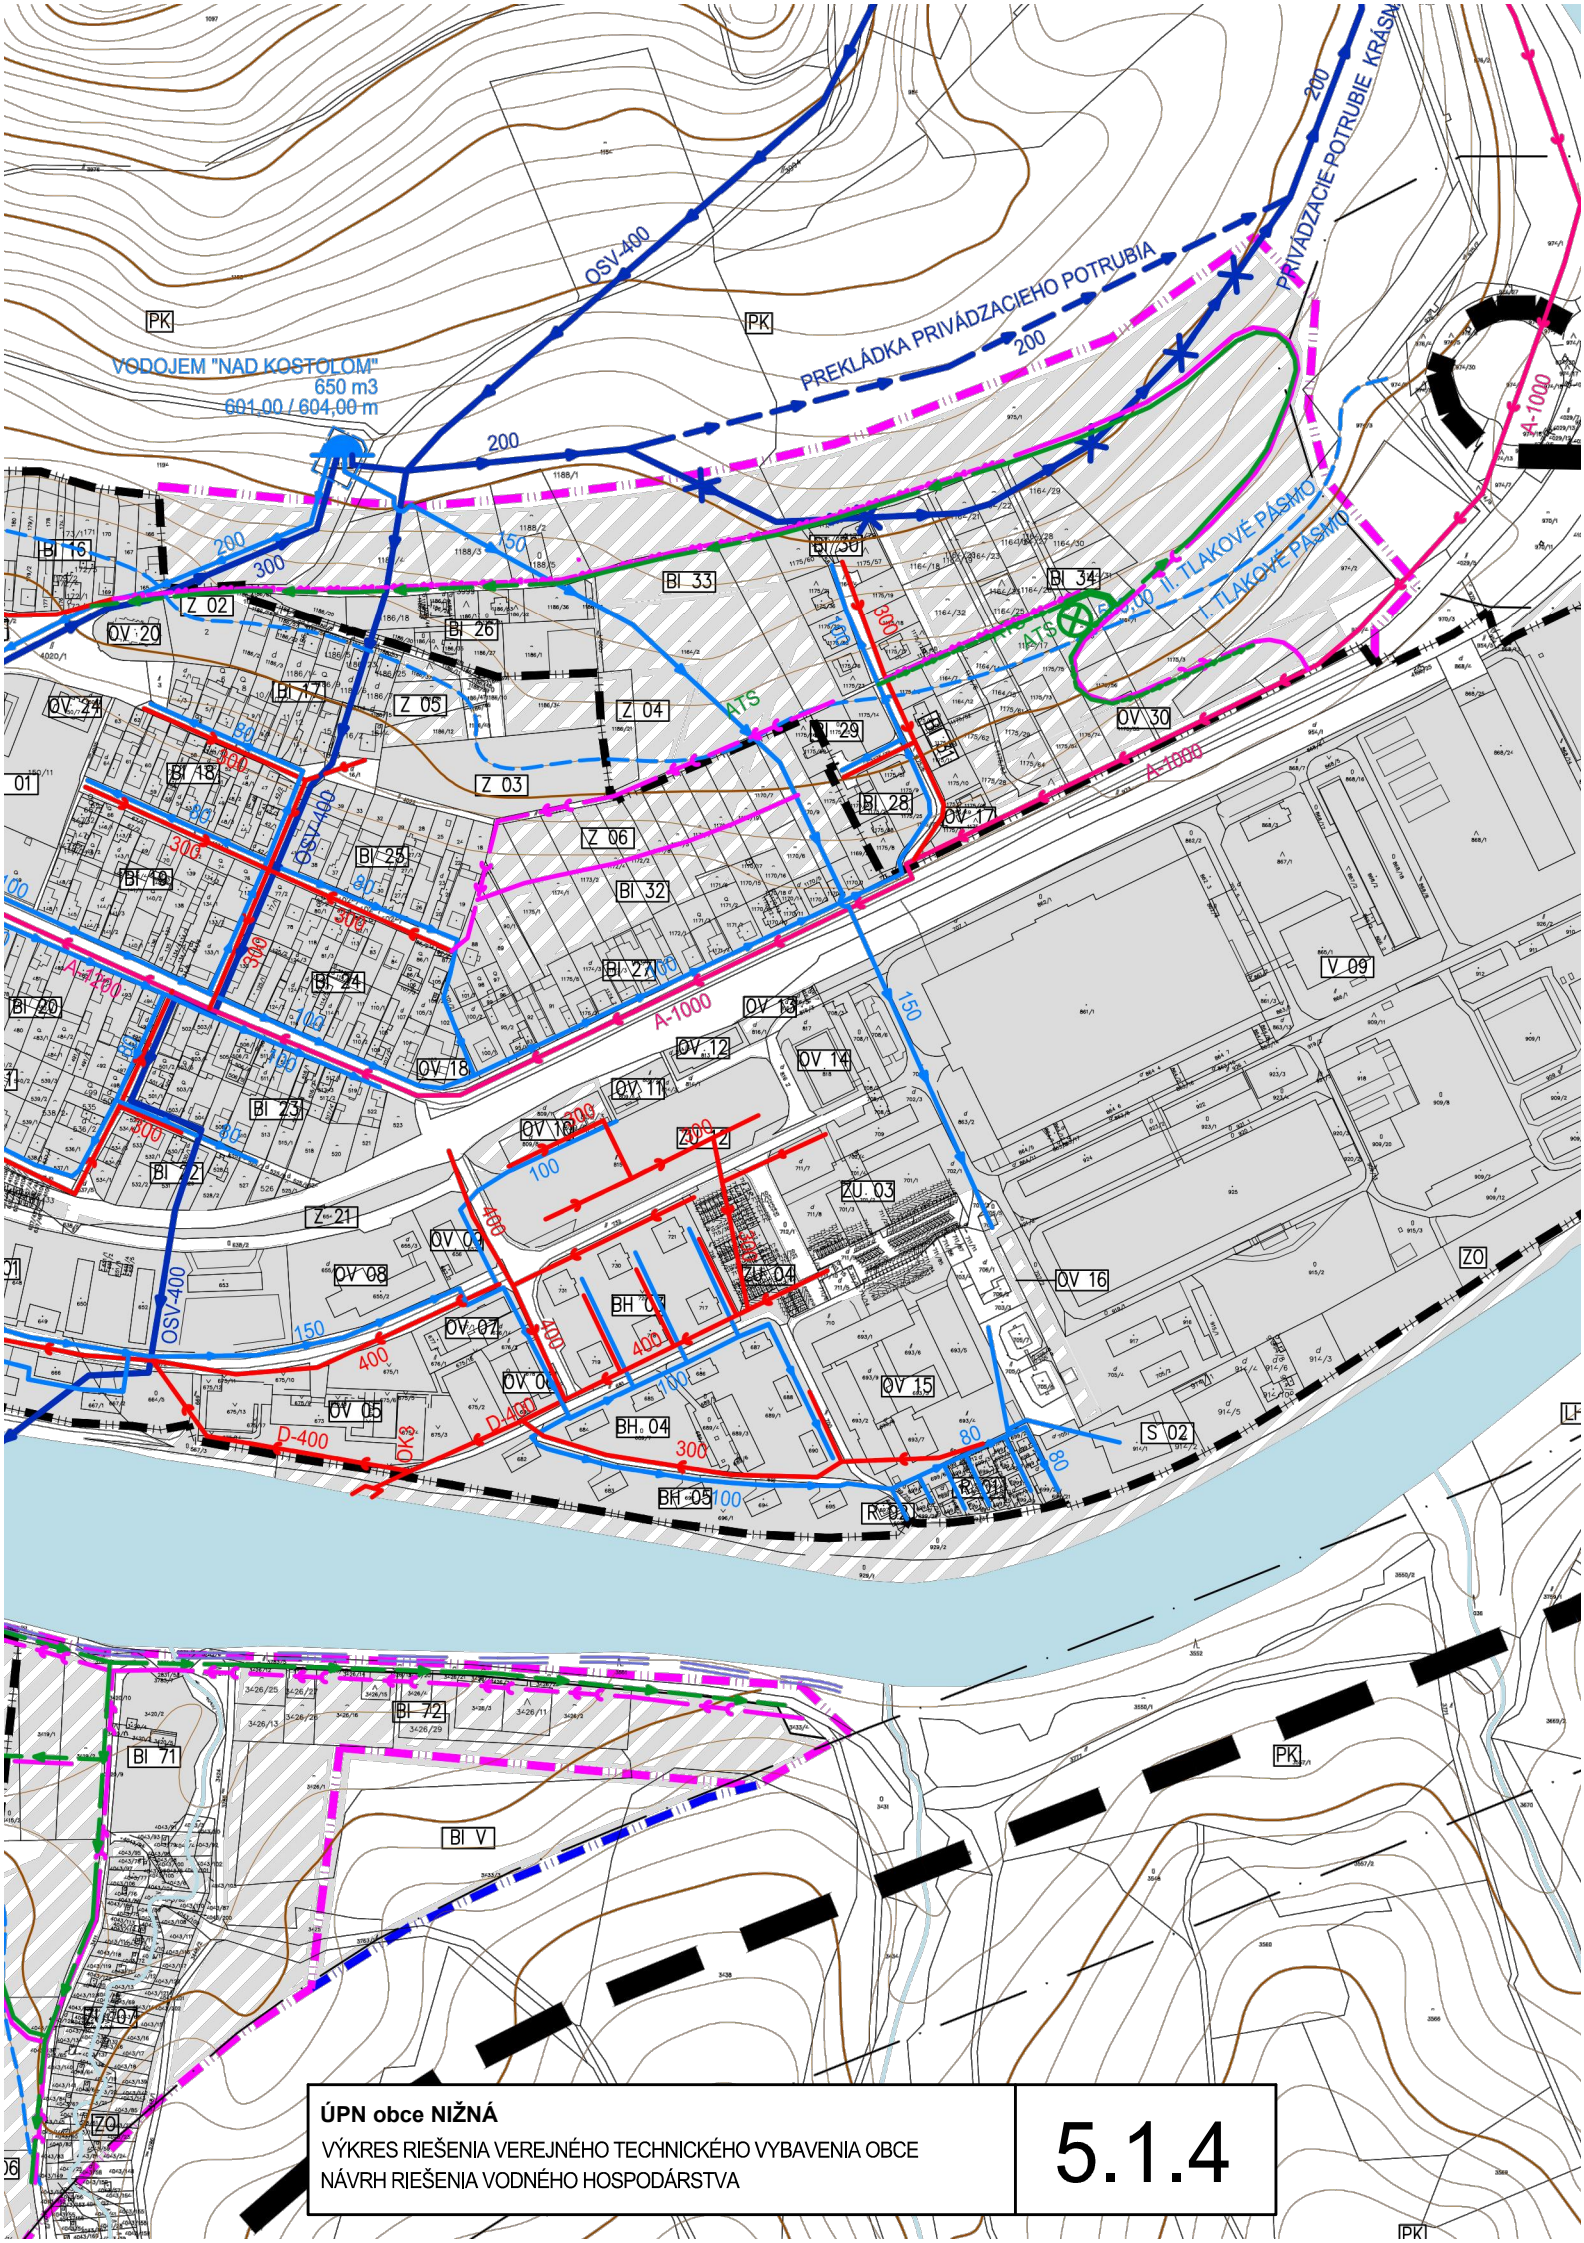


ÚPN obce NIŽNÁ

VÝKRES RIEŠENIA VEREJNÉHO TECHNICKÉHO VYBAVENIA OBCE
NÁVRH RIEŠENIA VODNÉHO HOSPODÁRSTVA

5.1.4

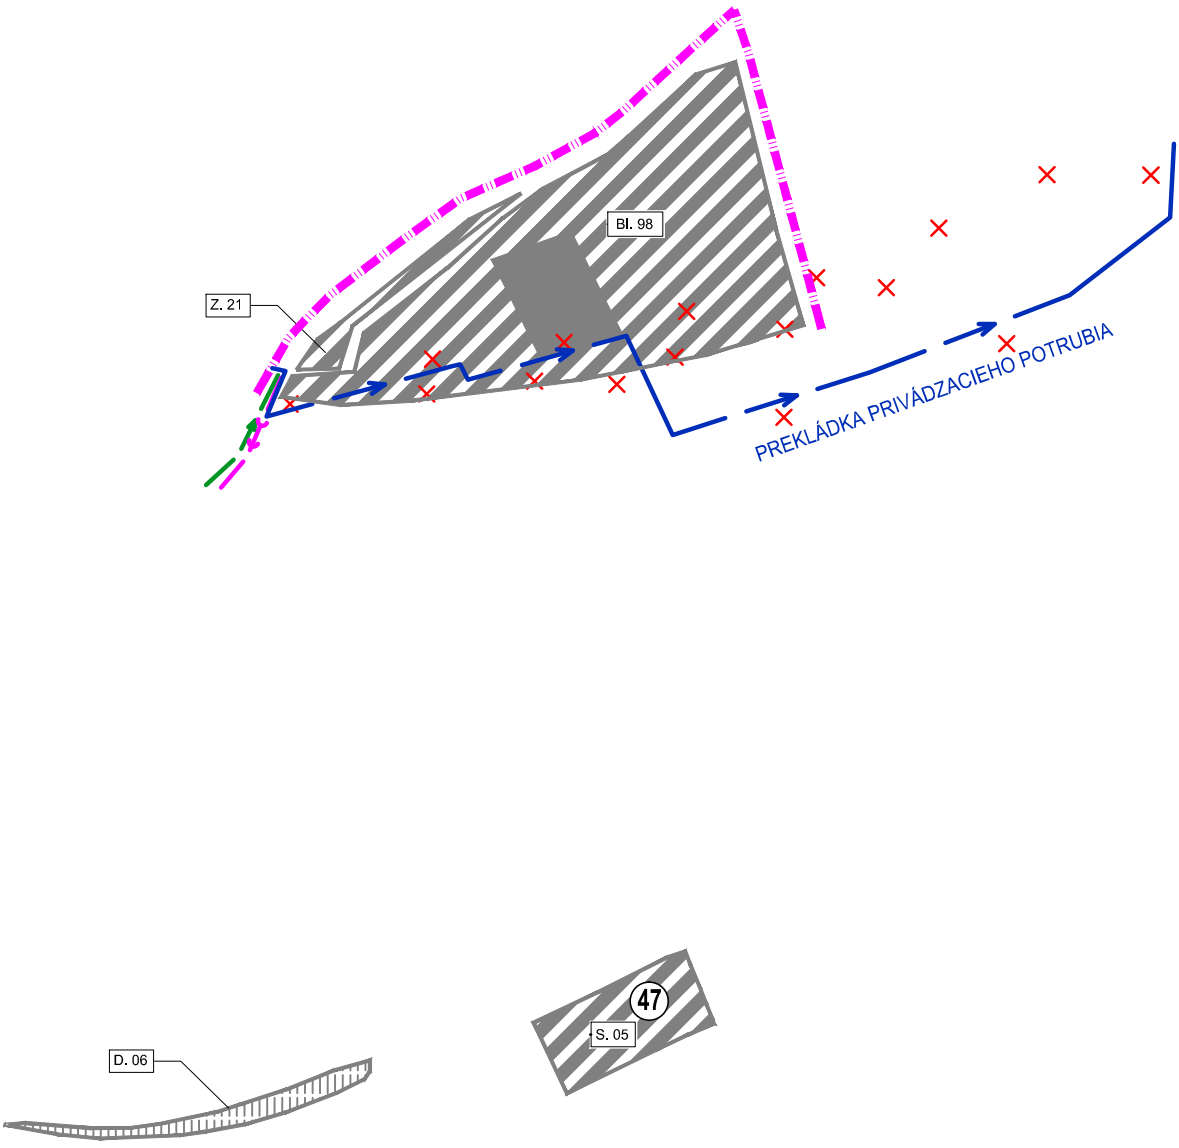

ÚPN obce NIŽNÁ, Zmeny a doplnky č.1 - návrh VÝKRES RIEŠENIA VEREJNÉHO TECHNICKÉHO VYBAVENIA OBCE NÁVRH RIEŠENIA VODNÉHO HOSPODÁRSTVA	5.1.4

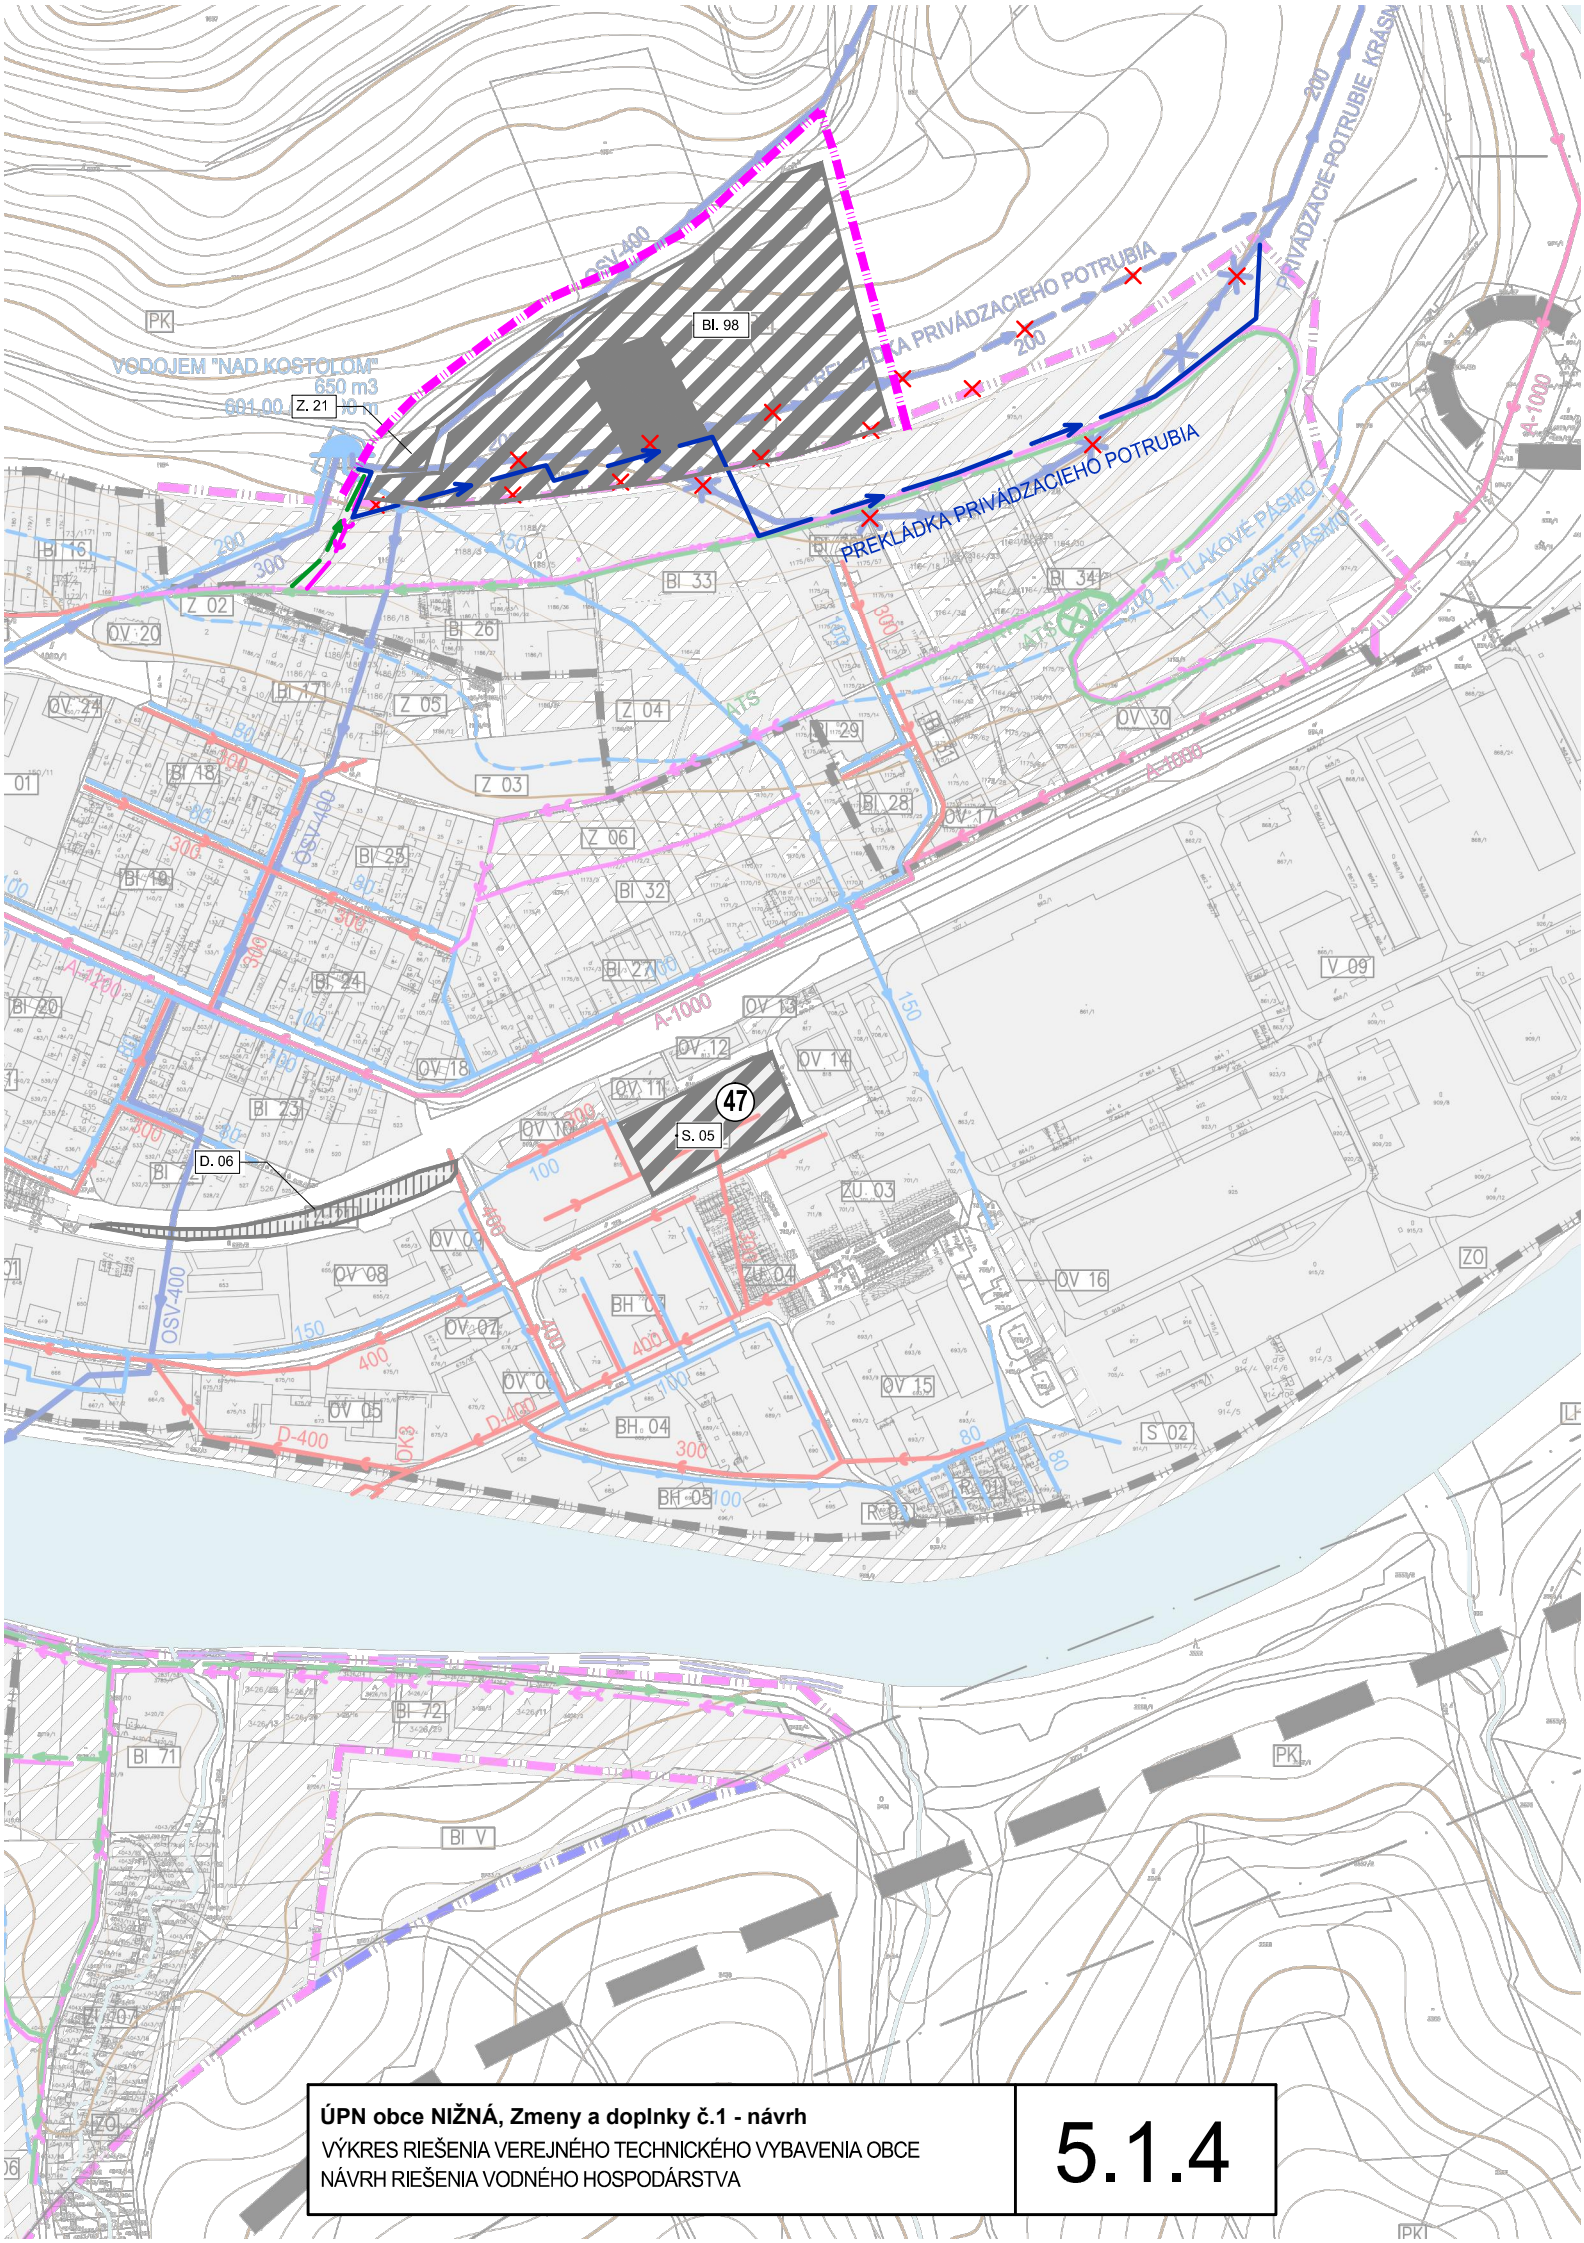

ÚPN obce NIŽNÁ, Zmeny a doplnky č.1 - návrh

VÝKRES RIEŠENIA VEREJNÉHO TECHNICKÉHO VYBAVENIA OBCE

NÁVRH RIEŠENIA VODNÉHO HOSPODÁRSTVA

5.1.4