


# ÚZEMNÝ PLÁN OBCE NIŽNÁ
## ZMENY A DOPLNKY č.1/2019

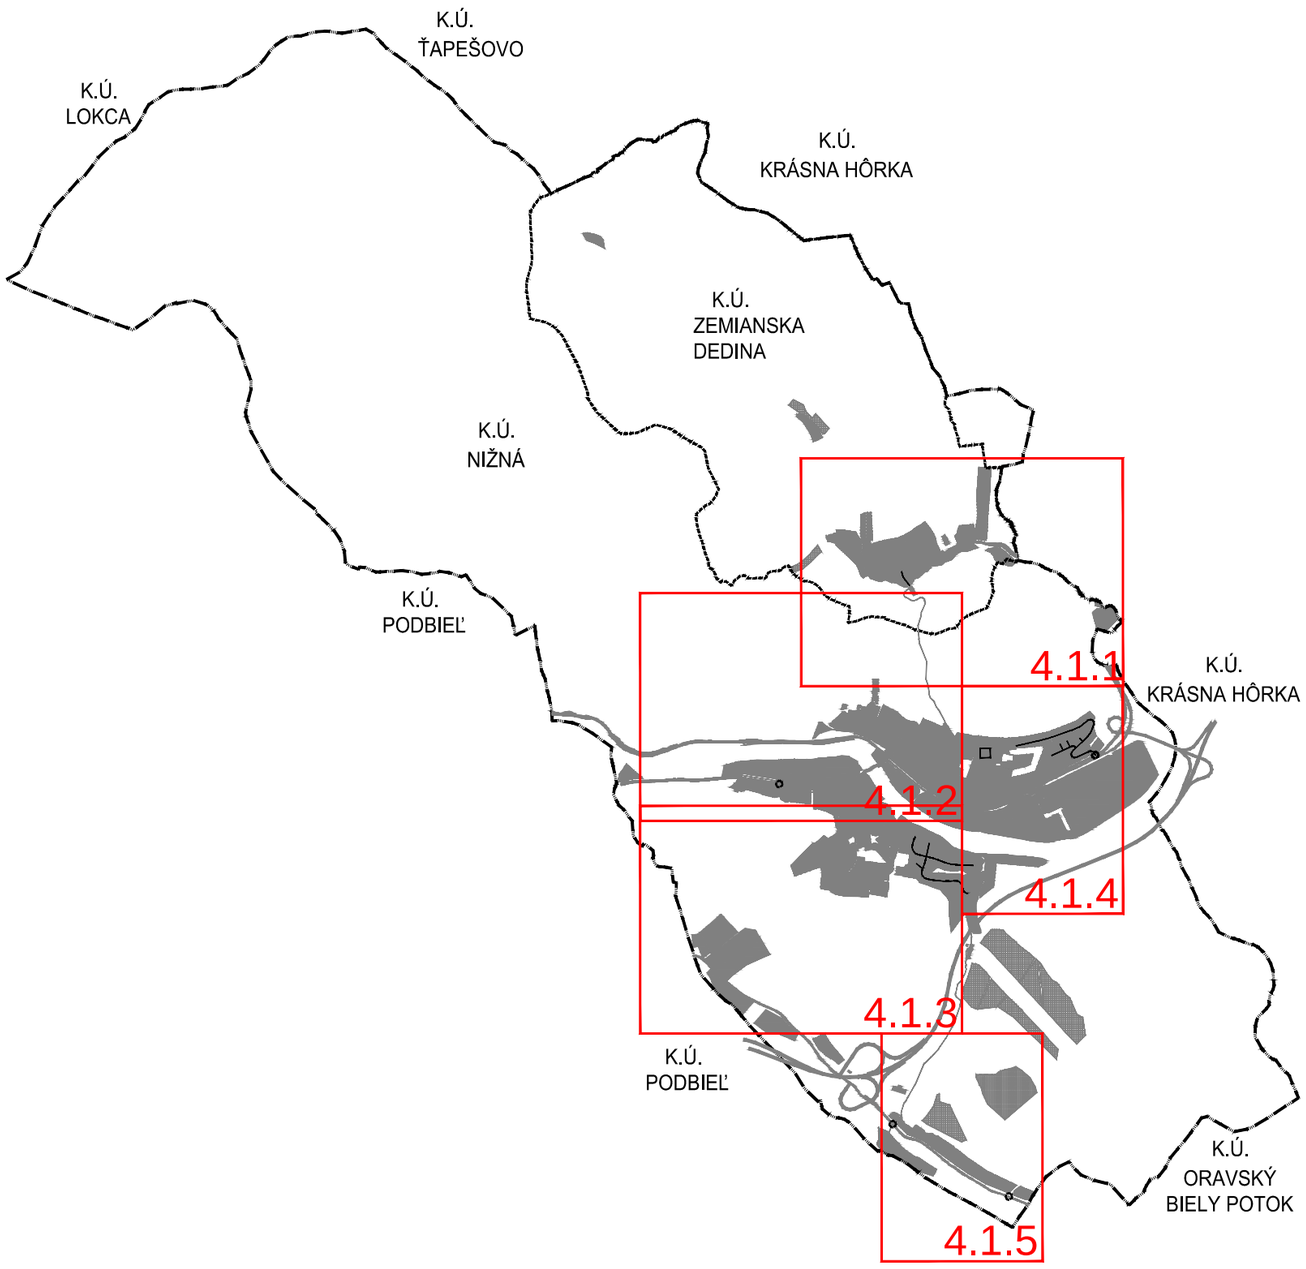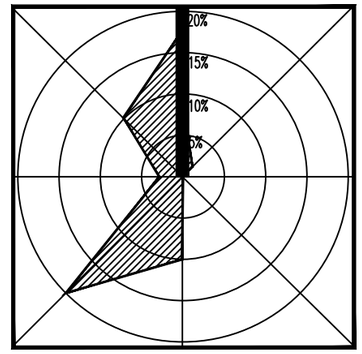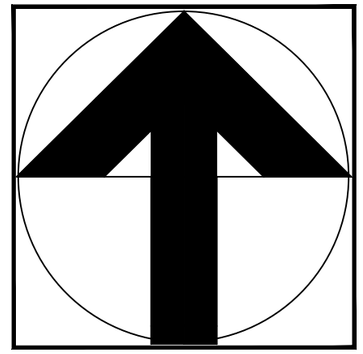

| | |
|---|---|
| *STAVOPROJEKT s.r.o.* *PREŠOV* | STAVBA: **NIŽNÁ - ÚZEMNÝ PLÁN OBCE** ZMENY A DOPLNKY č.1/2019 |
| | OBSTARÁVATEĽ: OBEC NIŽNÁ, NOVÁ DOBA 506, 027 43 NIŽNÁ |
| ZODPOVEDNÝ PROJEKTANT: ING. ARCH. JÁN KRASNAY | SPRACOVATEĽ: STAVOPROJEKT s.r.o., JARKOVÁ 31, 080 01 PREŠOV |
| SPRACOVATEĽ: ING. ARCH. JÁN KRASNAY | STUPEŇ: **NÁVRH** |
| OSOBA ODBORNE SPÔSOBILÁ PRE OBSTARÁVANIE: ING. ARCH. EVA ZAŤKOVÁ | OBSAH: **VÝKRES RIEŠENIA VEREJNÉHO DOPRAVNÉHO VYBAVENIA** |
| MIERKA: 1 : 5 000 / FORMÁT: 2xA4 | |
| DÁTUM: 09.2019 / Č. ZÁK.: 18020 | |

ČÍSLO VÝKRESU: **4.1**

# LEGENDA:

| STAV | NÁVRH | VÝHĽAD | |
|---|---|---|---|
| | | | HRANICA RIEŠENÉHO ÚZEMIA |
| | | | HRANICA KATASTRÁLNEHO ÚZEMIA |
| | | | HRANICA ZASTAVANÉHO ÚZEMIA K 1.1.1990 |
| | | | HRANICA SKUTOČNÉHO ZASTAVANÉHO ÚZEMIA |
| | | | PLOCHY ZASTAVANÉHO ÚZEMIA |
| | BI 01 | | OZNAČENIE REGULOVANÝCH PLÔCH |
| | | | VODNÉ PLOCHY |
| | | | OCHRANNÉ PÁSMO |

## DOPRAVNÁ VYBAVENOSŤ

| STAV | NÁVRH | VÝHĽAD | |
|---|---|---|---|
| | | | CESTA I. TRIEDY |
| | | | CESTA II. A III. TRIEDY |
| | | | MIESTNE KOMUNIKÁCIE |
| | | | RYCHLOSTNÁ CESTA R3 |
| | | | HLAVNÉ PEŠIE TRASY |
| | | | HLAVNÉ CYKLOTRASY |
| P | P | | PARKOVISKO |
| | | | ŽELEZNICA |
| | | | ŽELEZNIČNÁ VLEČKA |
| Ž | | | ŽELEZNIČNÁ STANICA |
| A | | | AUTOBUSOVÁ STANICA |
| Z | Z | Z | AUTOBUSOVÁ ZASTÁVKA |
| ČS | | | ČERPACIA STANICA |
| | | | LYŽIARSKY VLEK |
| | | | DOCHÁDZKOVÁ VZDIALENOSŤ AUTOBUSOVEJ ZASTÁVKY |
| | | | KRIŽOVATKA NA CESTE I. A II. TRIEDY |
| | O | | OTOČKA |
| | CHR | | CHRÁNENÉ ŽELEZNIČNÉ PRIECESTIE |
| | | | OCHRANNÉ PÁSMO |
| | MO7/30-C3 | | OZNAČENIE KATEGÓRIE A FUNKČNEJ TRIEDY MIEST. KOMUNIKÁCIE |
| | C11,5/80 | | OZNAČENIE KATEGÓRIE CESTY V EXTRAVILÁNE |
| | 60 d(B)A | | IZOFÓNA PRÍÍPUSTNEJ HLADINY HLUKU |
| | | | PROTIHLUKOVÁ STENA V RÁMCI R3 |
| | | | PROTIHLUKOVÁ STENA |
| V | | | SÚČASNÝ VJAZD - V NÁVRHU ZRUŠENÝ |

# LEGENDA:

HRANICA SKUTOČNÉHO ZASTAVANÉHO ÚZEMIA

PLOCHY ZASTAVANÉHO ÚZEMIA

OZNAČENIE REGULOVANÝCH PLÔCH

BI 01

## DOPRAVNÁ VYBAVENOSŤ

MIESTNE KOMUNIKÁCIE

P

PARKOVISKO

0

OTOČKA

MIESTO DOPRAVNÉHO NAPOJENIA

MO7/30-C3

OZNAČENIE KATEGÓRIE A FUNKČNEJ TRIEDY MIEST. KOMUNIKÁCIE

JAV NA ZRUŠENIE

## REGULATÍVY ÚZEMNÉHO ROZVOJA:

BI. 01 OZNAČENIE REGULOVANÝCH PLÔCH

ČÍSLO PLOCHY
FUNKCIA

AG - PLOCHA AGROTURISTIKY
BI - BÝVANIE V RODINNÝCH DOMOCH
D - DOPRAVNÉ PLOCHY
OV - OBČIANSKA BYBAVENOSŤ
V - PLOCHA VÝROBY A SKLADOV
Z - PLOCHY VEREJNEJ A PARKOVEJ ZELENE
ZÚ - ZMIEŠANÉ ÚZEMIE

## ZOZNAM VEREJNOPROSPEŠNÝCH STAVIEB


46 OZNAČENIE VEREJNOPROSPEŠNEJ STAVBY

46 - ÚPRAVA KORYTA VODNÉHO TOKU ZEMIANSKA DEDINA
47 - ŠPORTOVÁ HALA

VEREJNOPROSPEŠNÝMI STAVBAMI ĎALEJ SÚ AJ PLOCHY VŠETKÝCH LÍNIOVÝCH VEDENÍ A OBJEKTOV TECHNICKEJ INFRAŠTRUKTÚRY (ELEKTRICKÉ VEDENIA, PLYNOVODY, VODOVODY, KANALIZÁCIE , TELEKOMUNIKAČNÉ VEDENIA, DIAĽKOVÉ KÁBLE A POD) VRÁTANE ICH OCHRANNÝCH PÁSIEM,
ZARIADENIA TE CHNICKEJ INFRAŠTRUKTÚRY (ČERPACIE STANICE VODY A KANALIZÁCIE , REGULAČNÉ STANICE , VYSIELAČE A PODOBNE ) VRÁTANE ICH OCHRANNÝCH PÁSIEM,
VEREJNÉ AUTOMOBILOVÉ, CYKLISTICKÉ A PEŠIE KOMUNIKÁCIE , VRÁTANE MOSTNÝCH OBJEKTOV, PLOCHY ZASTÁVOK HROMADNEJ DOPRAVY, VRÁTANE ZASTÁVKOVÝCH PRUHOV, PLOCHY VEREJNÝCH PARKOVÍSK , PLOCHY A STAVBY PROTIPOVODŇOVEJ OCHRANY

4. 1. 1 OZNAČENIE VÝKRESOV


ČÍSLO VÝREZU
ČÍSLO ZaD
ČÍSLO VÝKRESU

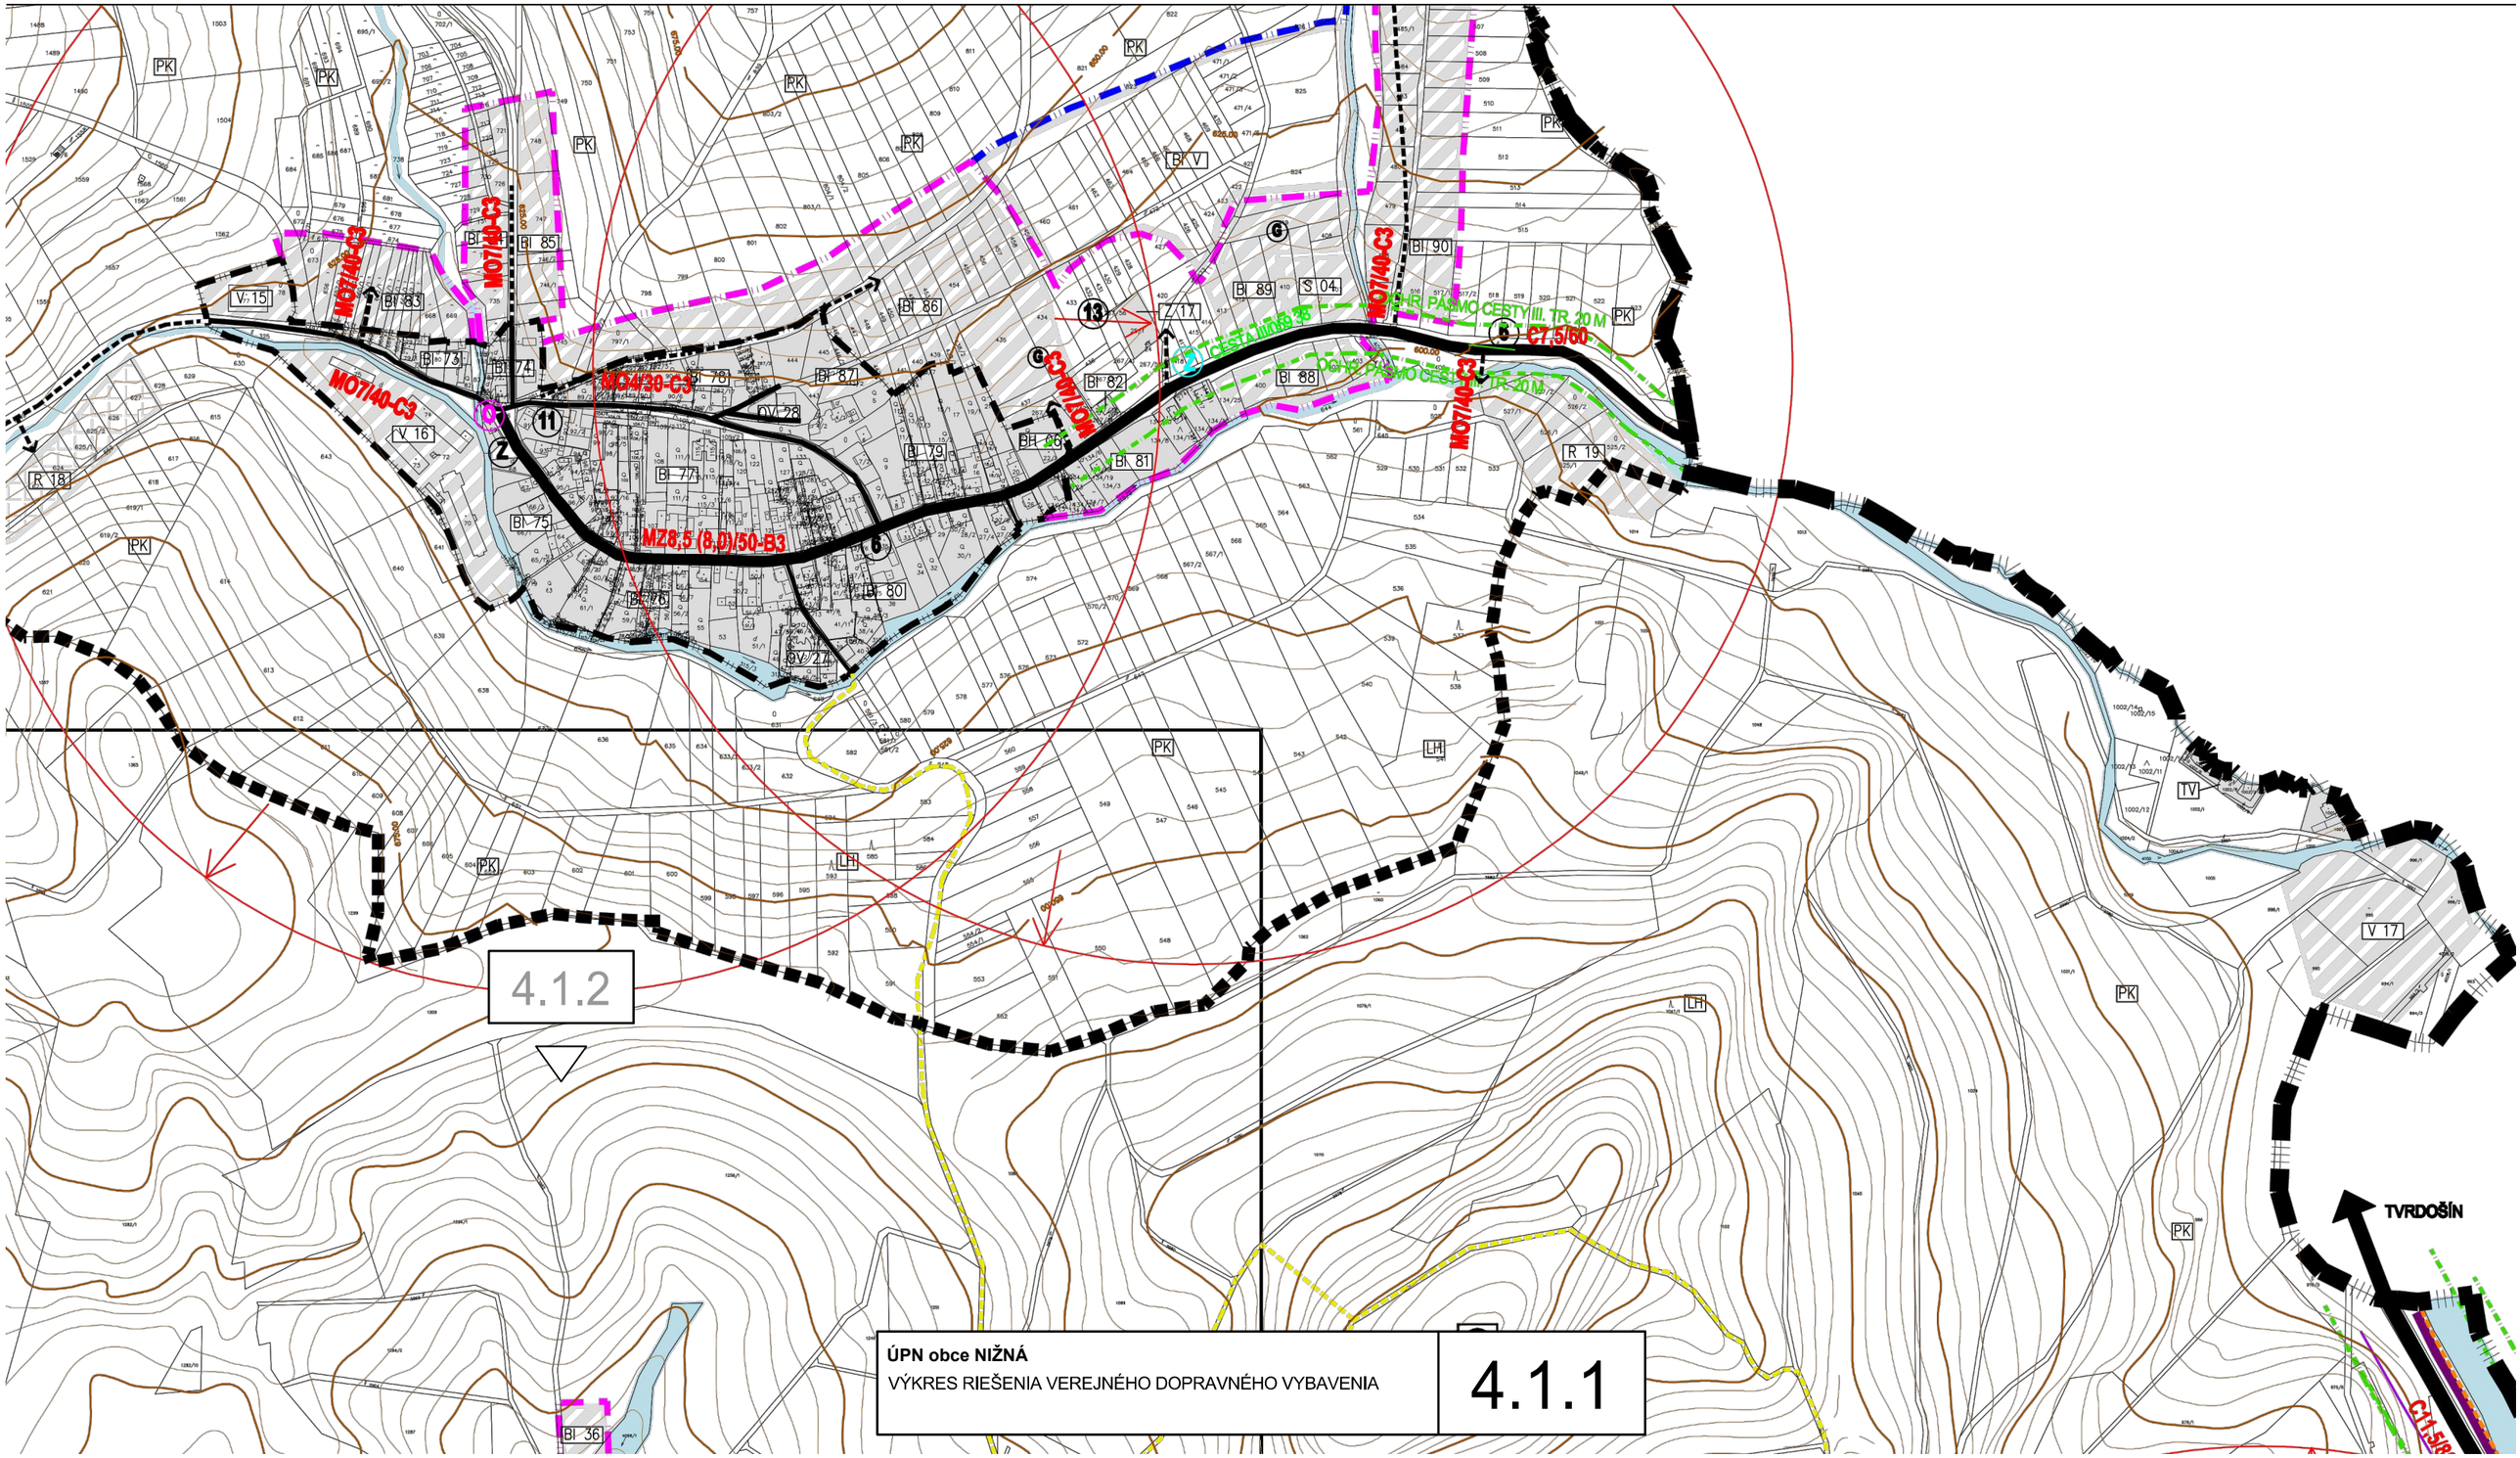


**ÚPN obce NIŽNÁ**

VÝKRES RIEŠENIA VEREJNÉHO DOPRAVNÉHO VYBAVENIA


4.1.1

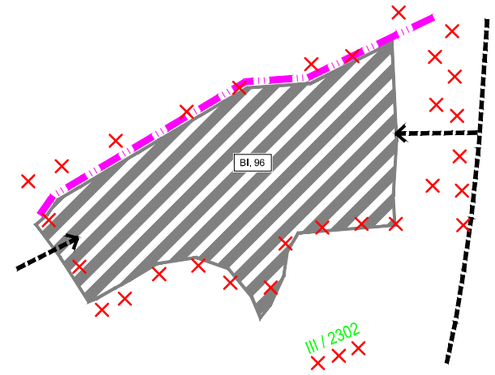


4.1.2

**ÚPN obce NIŽNÁ, Zmeny a doplnky č.1 - návrh**
VÝKRES RIEŠENIA VEREJNÉHO DOPRAVNÉHO VYBAVENIA

4.1.1

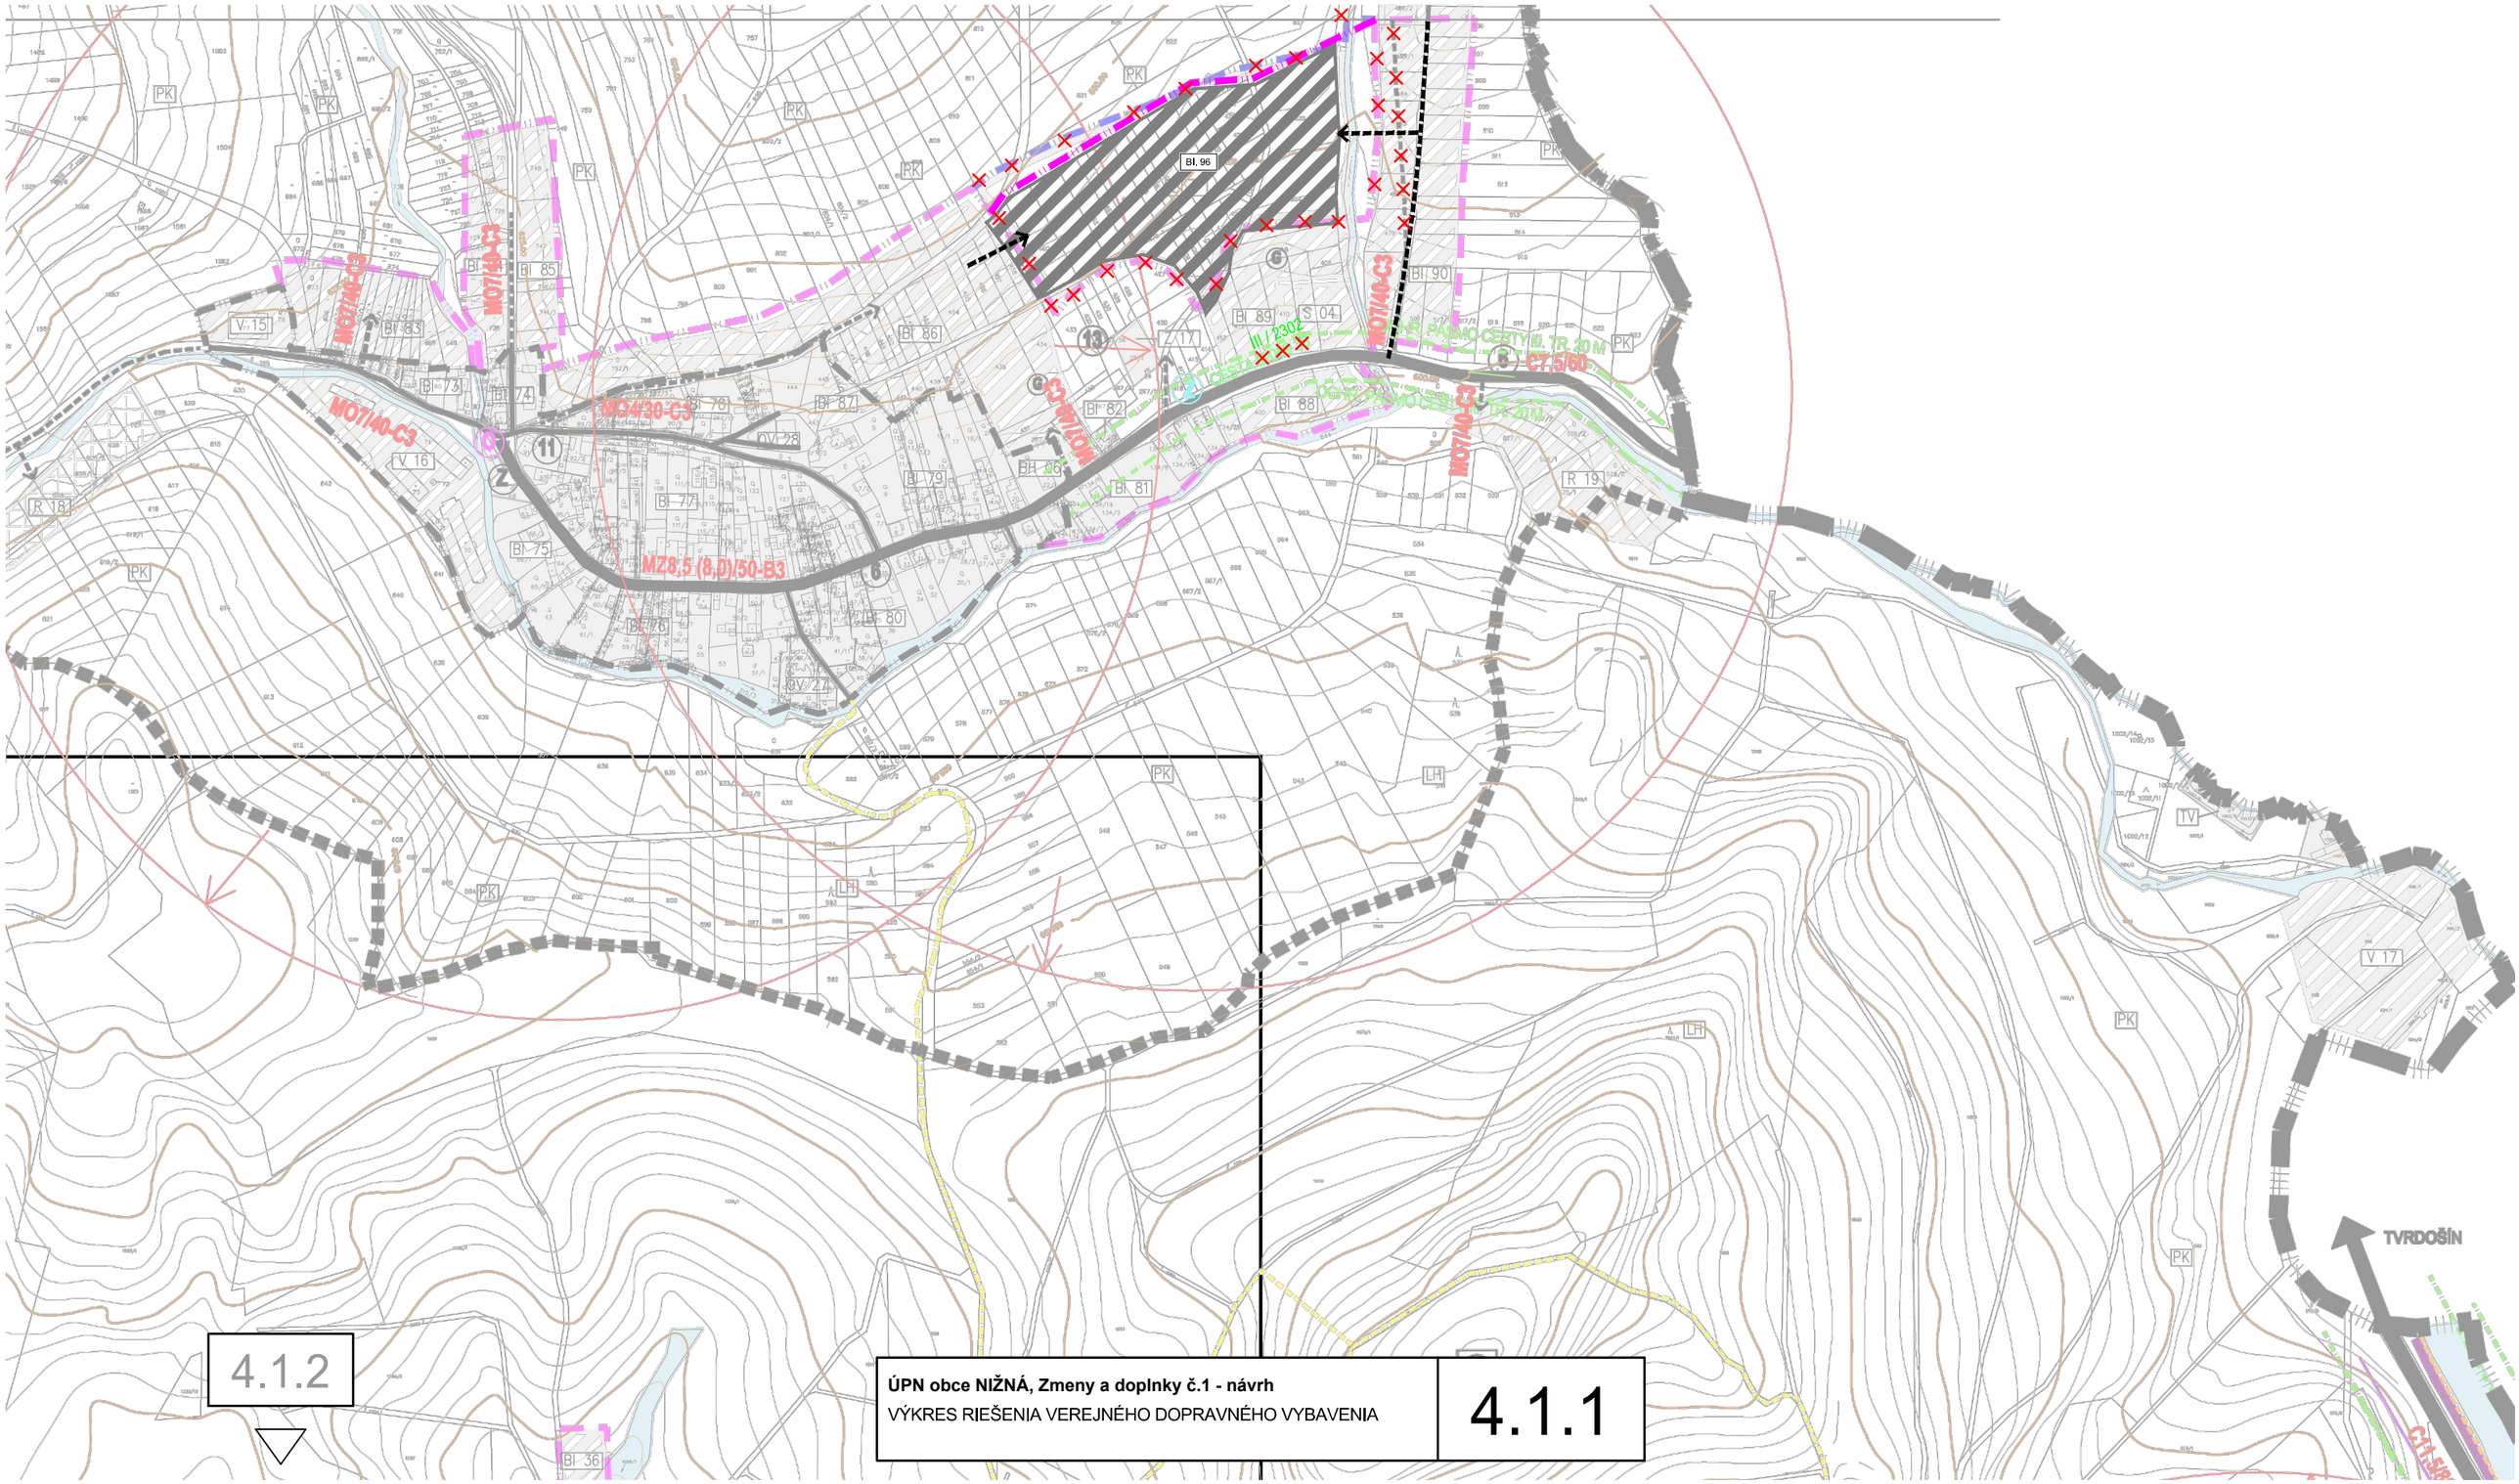


4.1.2

**ÚPN obce NIŽNÁ, Zmeny a doplnky č.1 - návrh**

VÝKRES RIEŠENIA VEREJNÉHO DOPRAVNÉHO VYBAVENIA

4.1.1

4.1.1

4.1.3

4.1.3

**ÚPN obce NIŽNÁ**

VÝKRES RIEŠENIA VEREJNÉHO DOPRAVNÉHO VYBAVENIA

4.1.2

4.1.1

AG. 02

MO6/30-C3

BI. 92

BI. 11

ZÚ. 16

ZÚ. 17

D. 05

4.1.3

**ÚPN obce NIŽNÁ, Zmeny a doplnky č.1 - návrh**

VÝKRES RIEŠENIA VEREJNÉHO DOPRAVNÉHO VYBAVENIA

4.1.2

4.1.3

4.1.1

AG. 02

BI. 92

BI. 11

ZÚ. 16

ZÚ. 17

60 d(B)A

60 d(B)A

C11,5/80

4.1.3

4.1.3

**ÚPN obce NIŽNÁ, Zmeny a doplnky č.1 - návrh**

VÝKRES RIEŠENIA VEREJNÉHO DOPRAVNÉHO VYBAVENIA

4.1.2

4.1.2

MO6/30-C3
MO6.5/30-C3
MO4/30-C3
MO7/30-C3
MO8/30-C3
MO6/30-D1
MO7/40-C3
MO8/40-C2


OCHR. PÁSMO CESTY II. TR. 25 M

OCHR. PÁSMO CESTNEJ CESTY - 100 M

**ÚPN obce NIŽNÁ**
VÝKRES RIEŠENIA VEREJNÉHO DOPRAVNÉHO VYBAVENIA

4.1.3

4.1.2

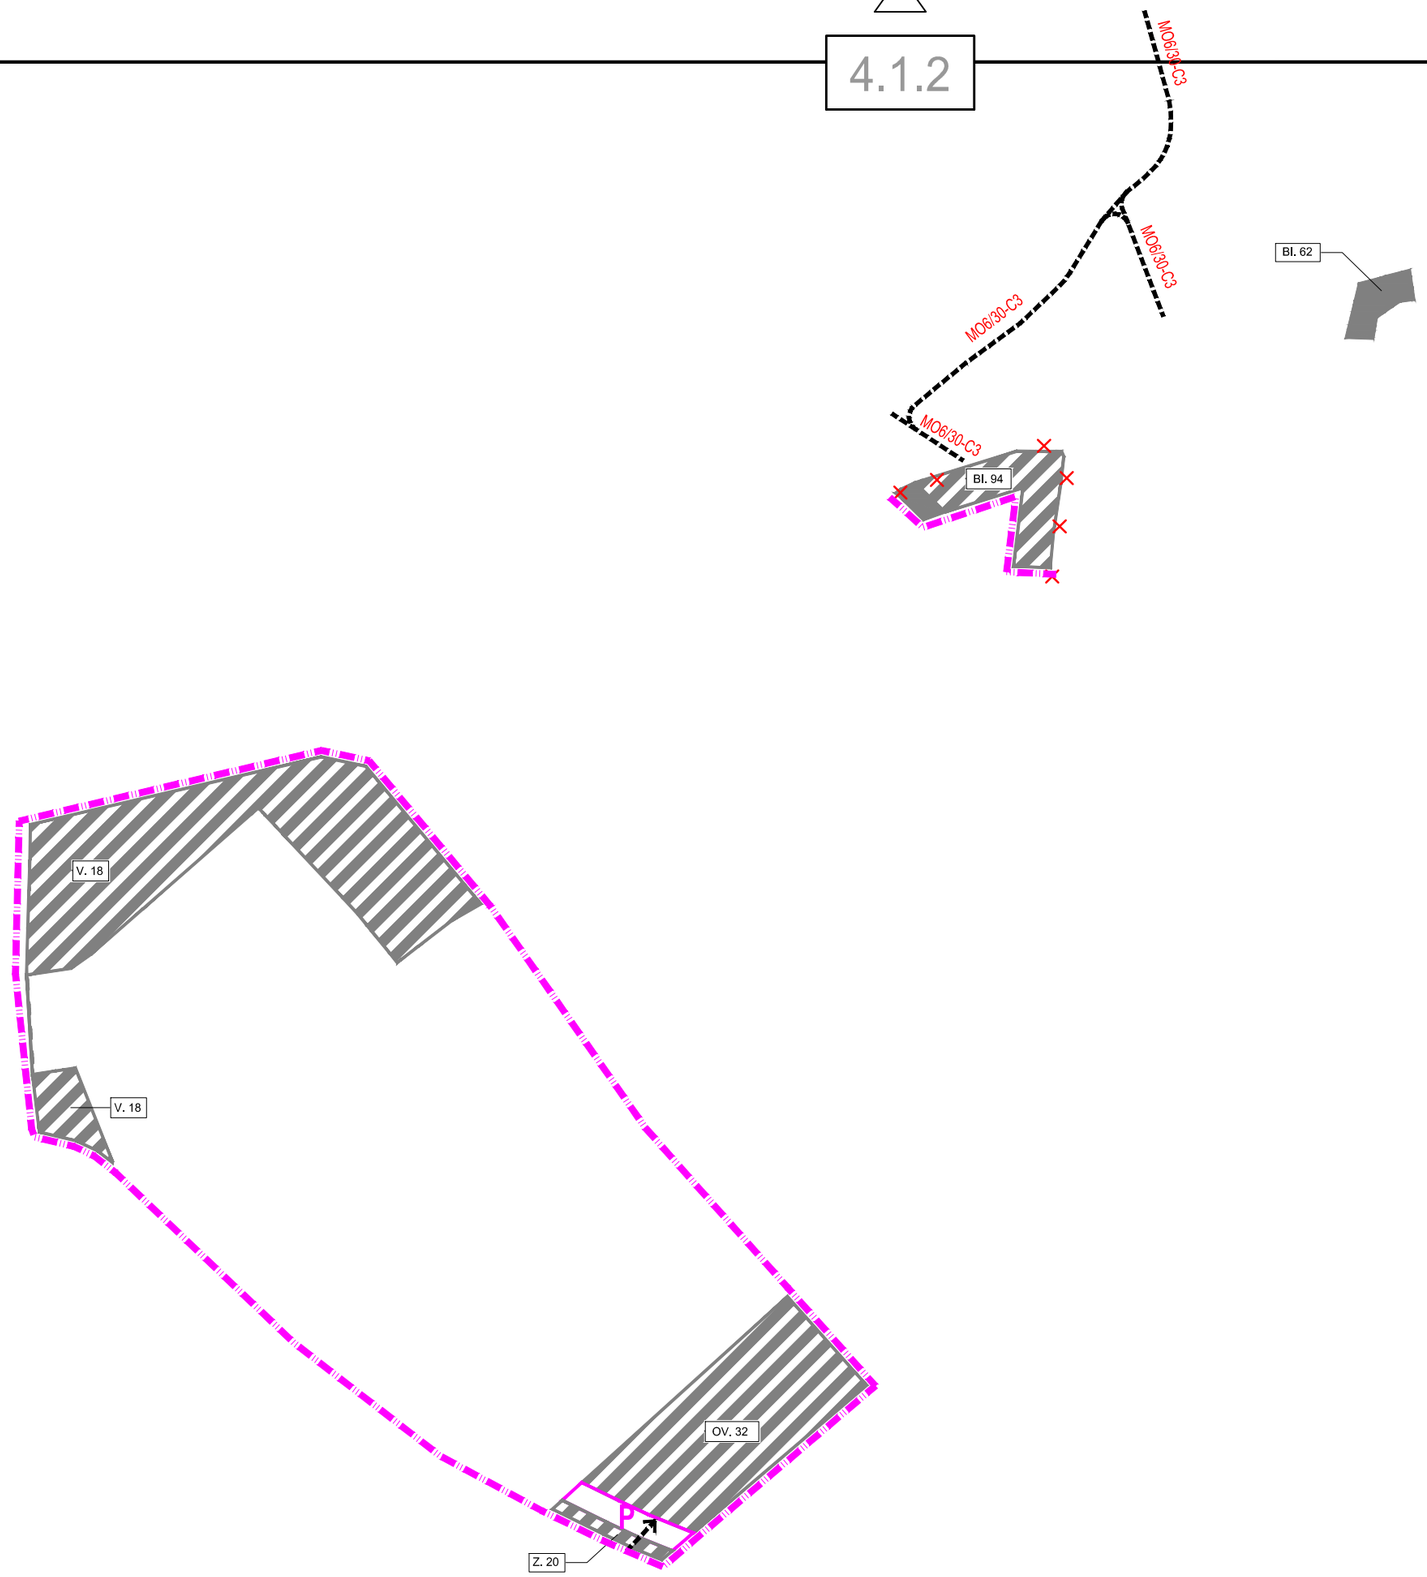


**ÚPN obce NIŽNÁ, Zmeny a doplnky č.1 - návrh**
VÝKRES RIEŠENIA VEREJNÉHO DOPRAVNÉHO VYBAVENIA

4.1.3

4.1.2

Bl. 62

Bl. 94

V. 18


Z. 20

OV. 32

**ÚPN obce NIŽNÁ, Zmeny a doplnky č.1 - návrh**

VÝKRES RIEŠENIA VEREJNÉHO DOPRAVNÉHO VYBAVENIA


4.1.3

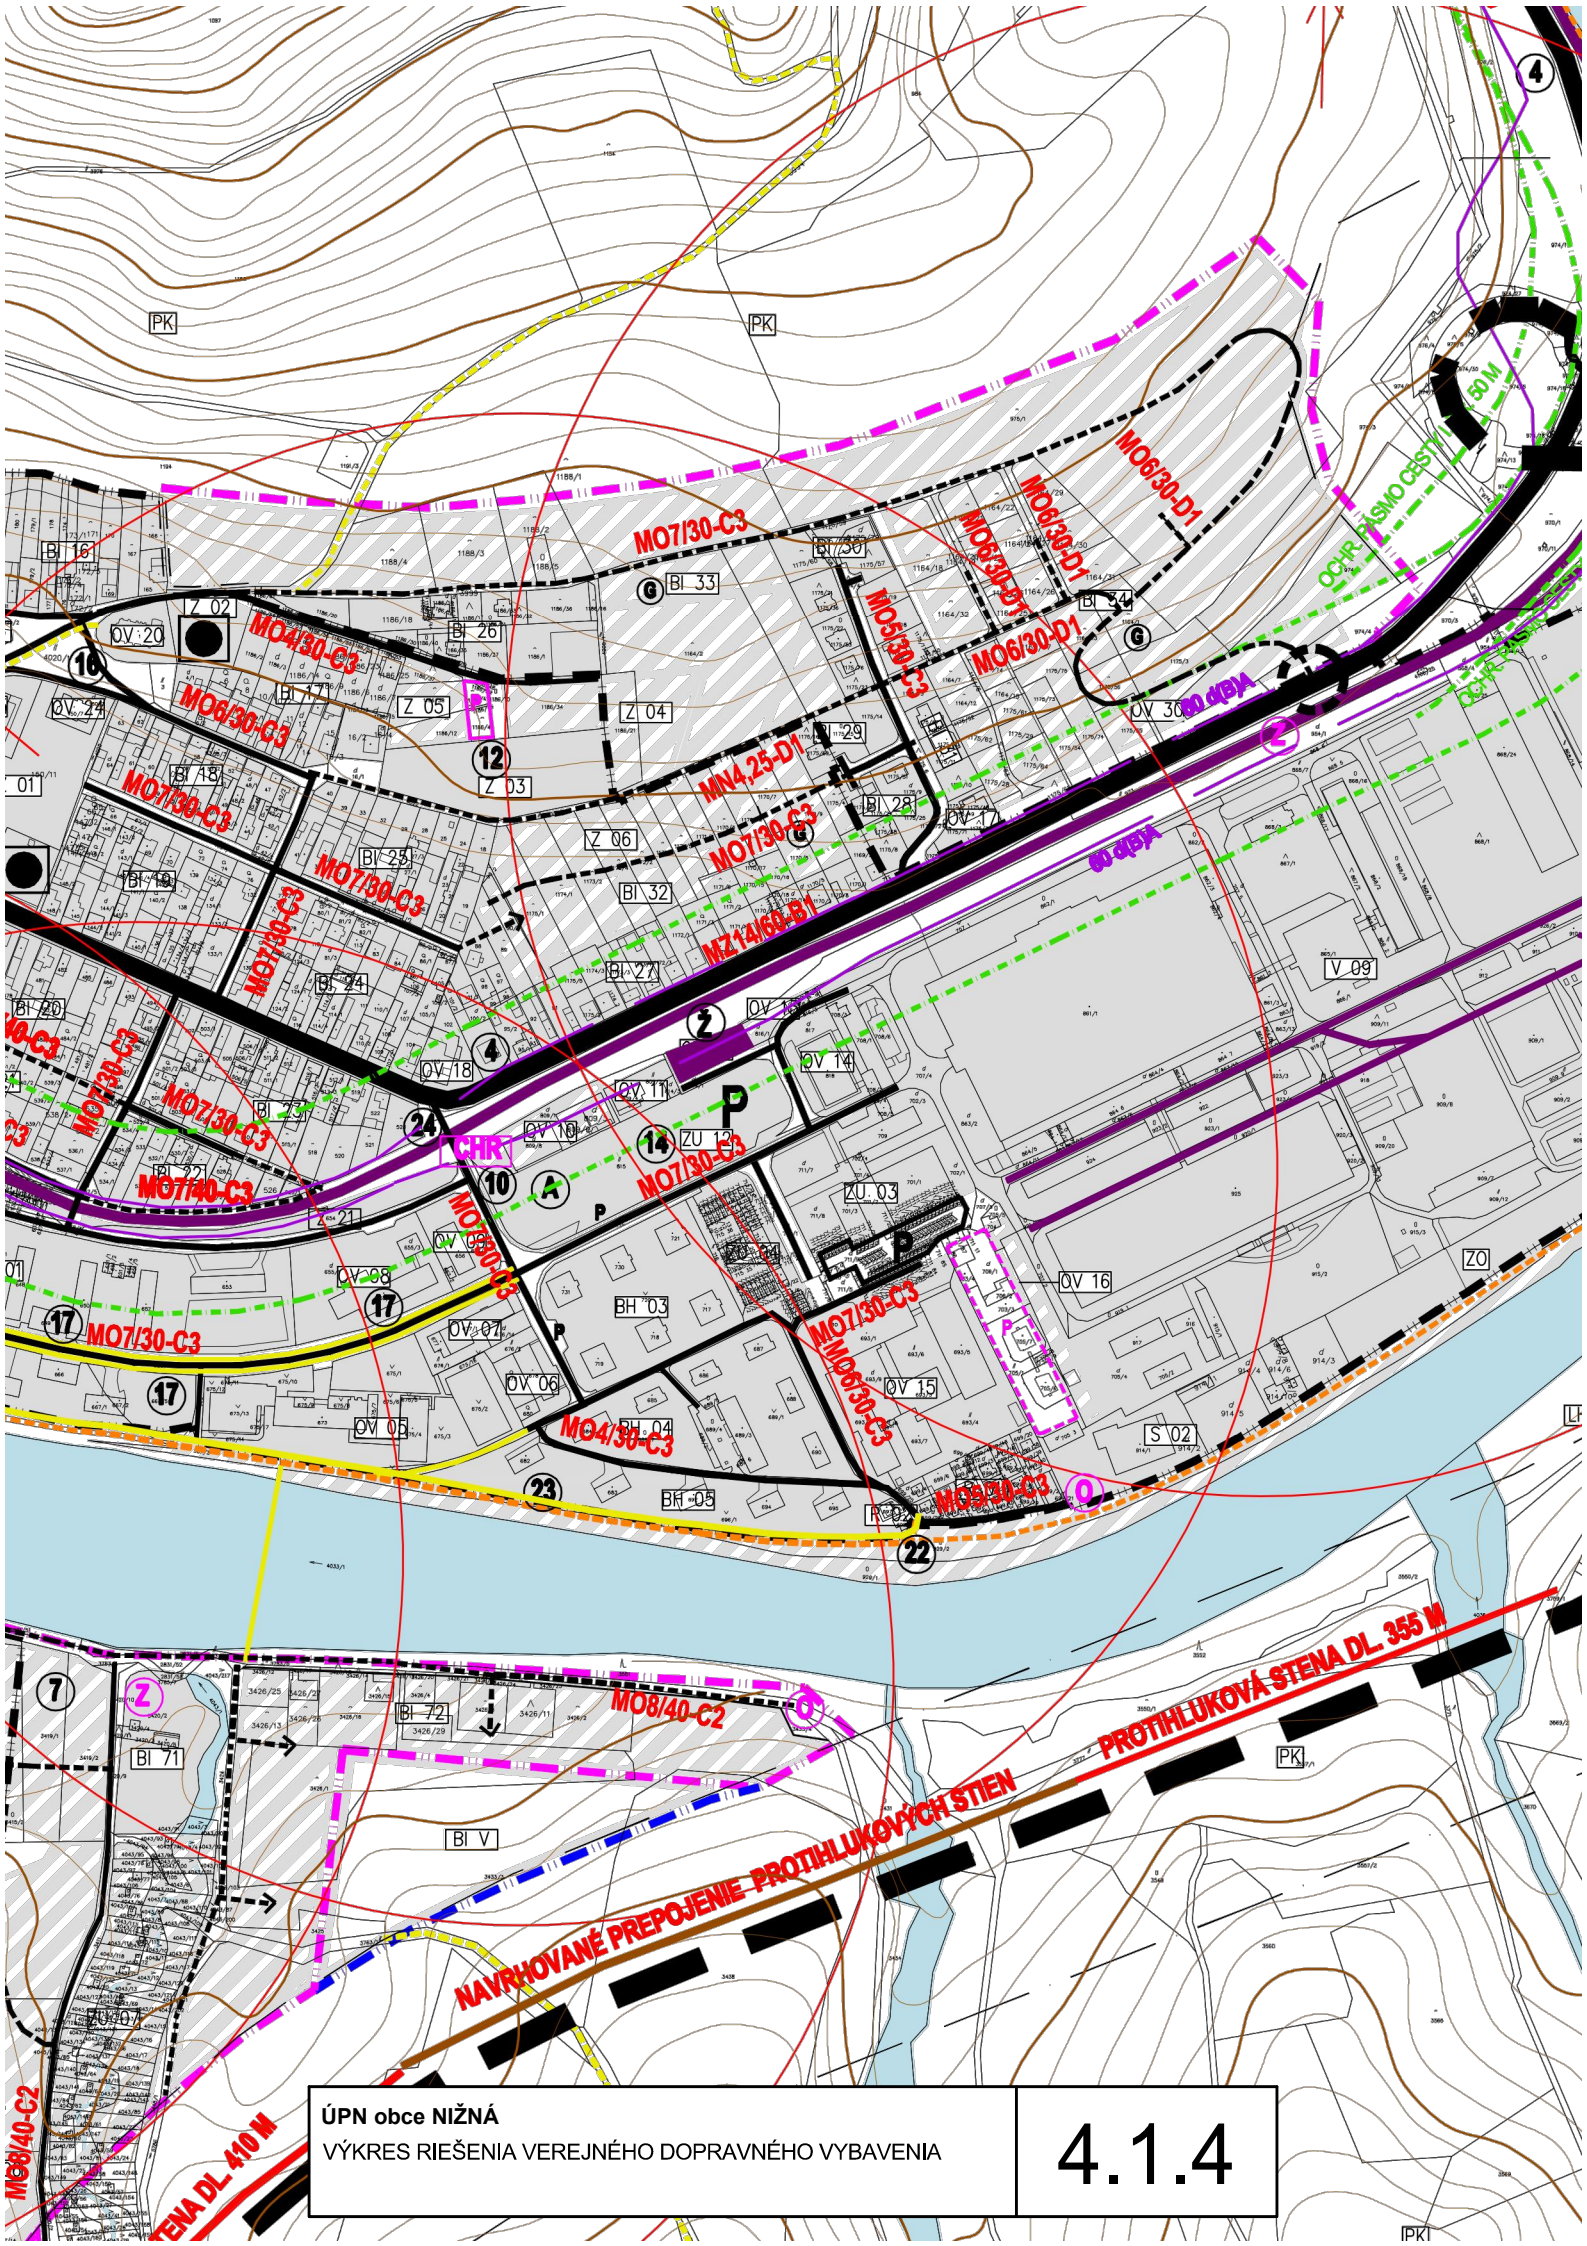



**ÚPN obce NIŽNÁ**

VÝKRES RIEŠENIA VEREJNÉHO DOPRAVNÉHO VYBAVENIA

4.1.4

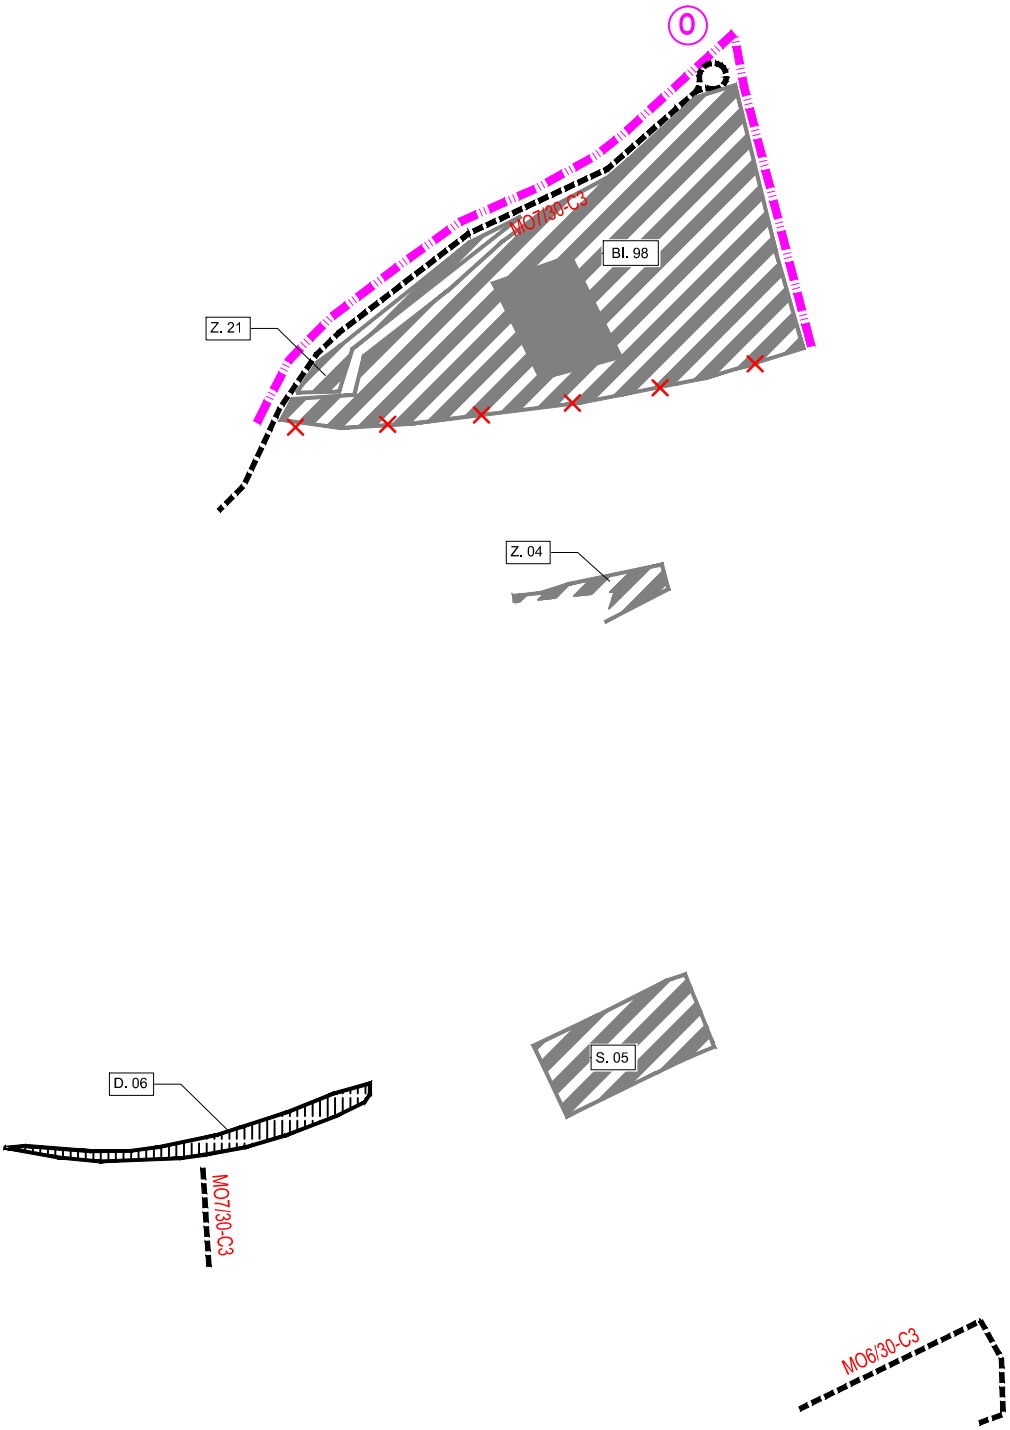



| | |
|---|---|
| **ÚPN obce NIŽNÁ, Zmeny a doplnky č.1 - návrh**<br>VÝKRES RIEŠENIA VEREJNÉHO DOPRAVNÉHO VYBAVENIA | 4.1.4 |

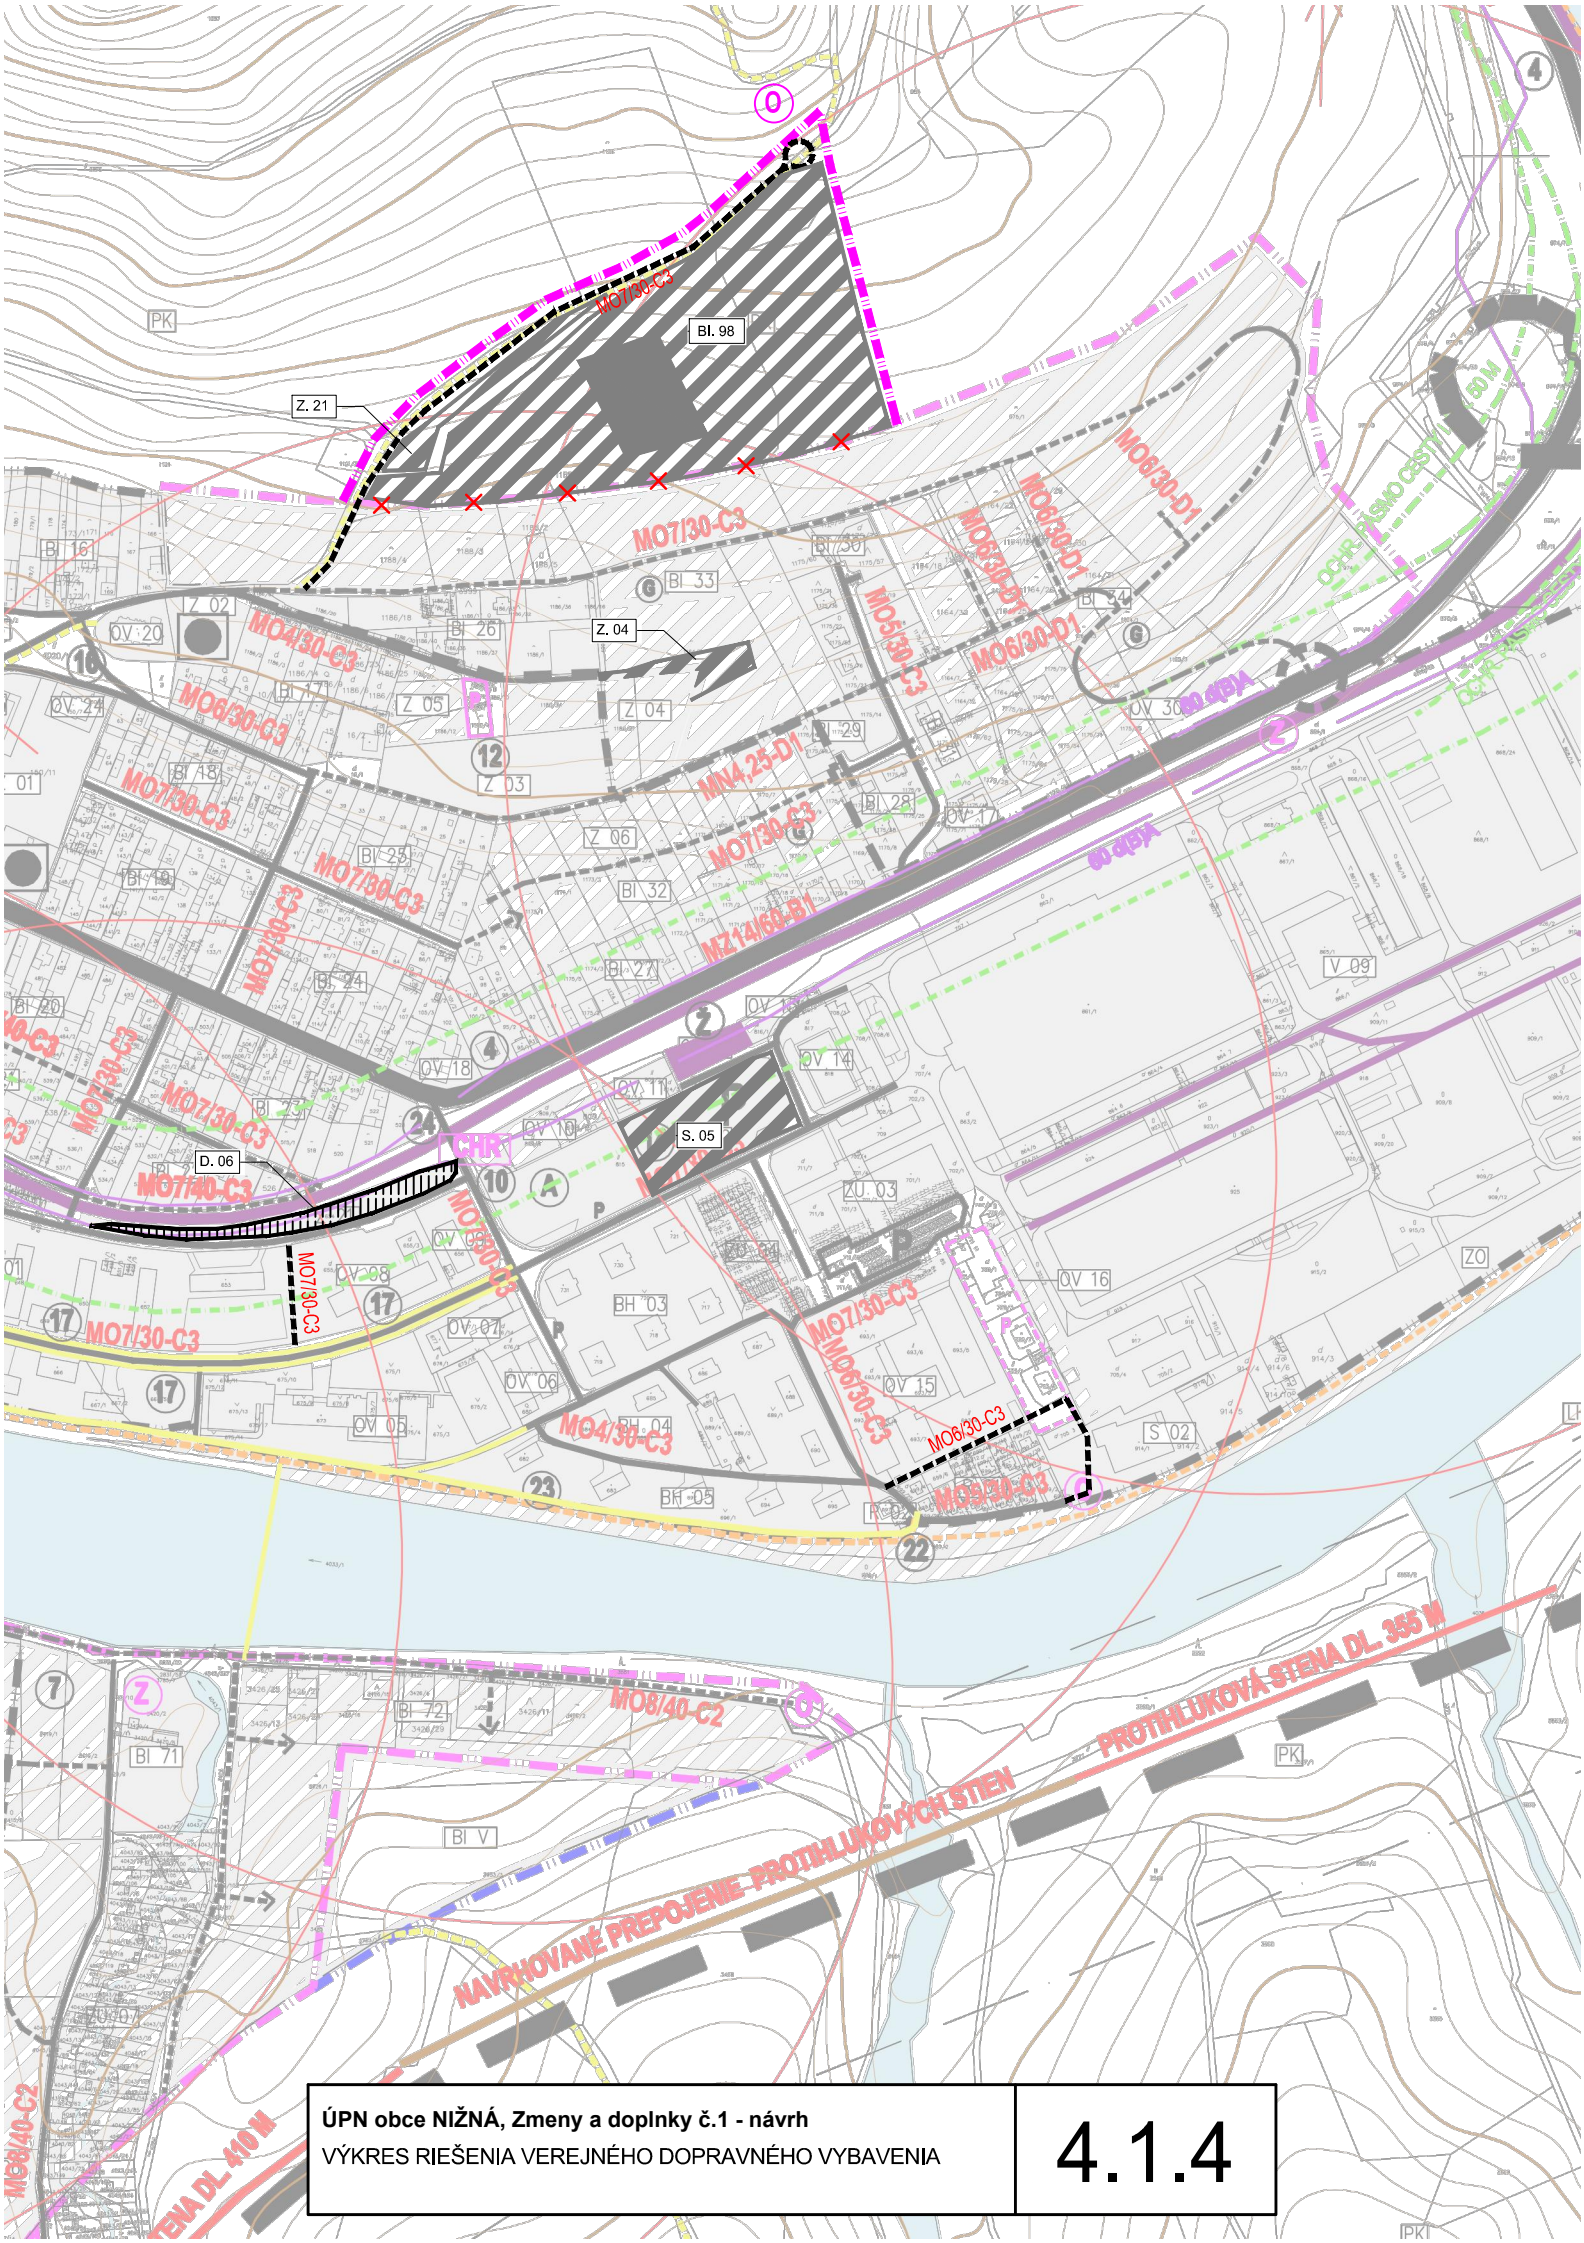



**ÚPN obce NIŽNÁ, Zmeny a doplnky č.1 - návrh**

VÝKRES RIEŠENIA VEREJNÉHO DOPRAVNÉHO VYBAVENIA

4.1.4

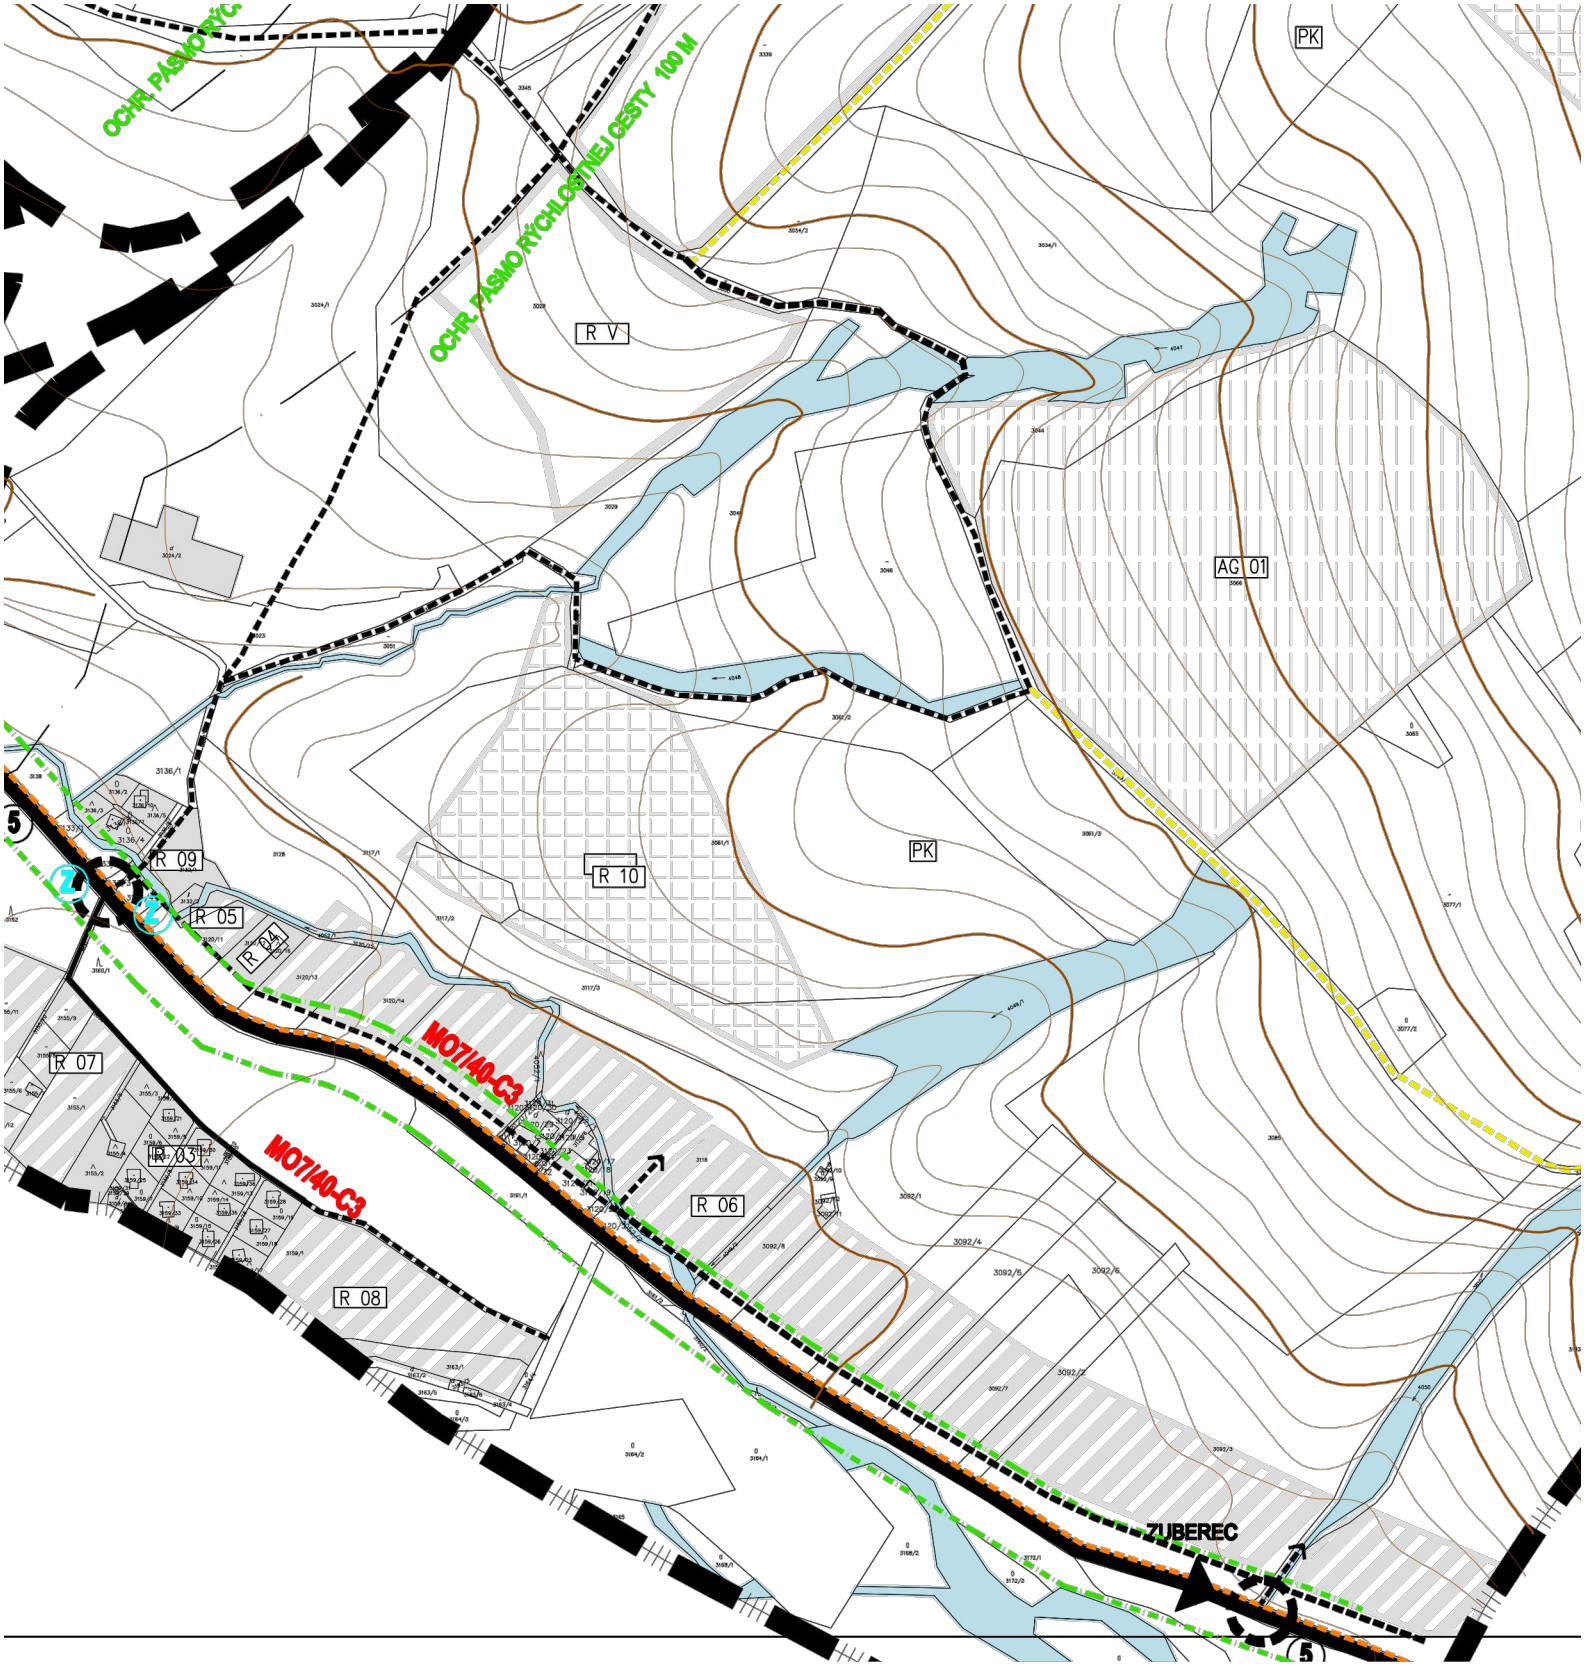


| | |
|---|---|
| **ÚPN obce NIŽNÁ**<br>VÝKRES RIEŠENIA VEREJNÉHO DOPRAVNÉHO VYBAVENIA | 4.1.5 |

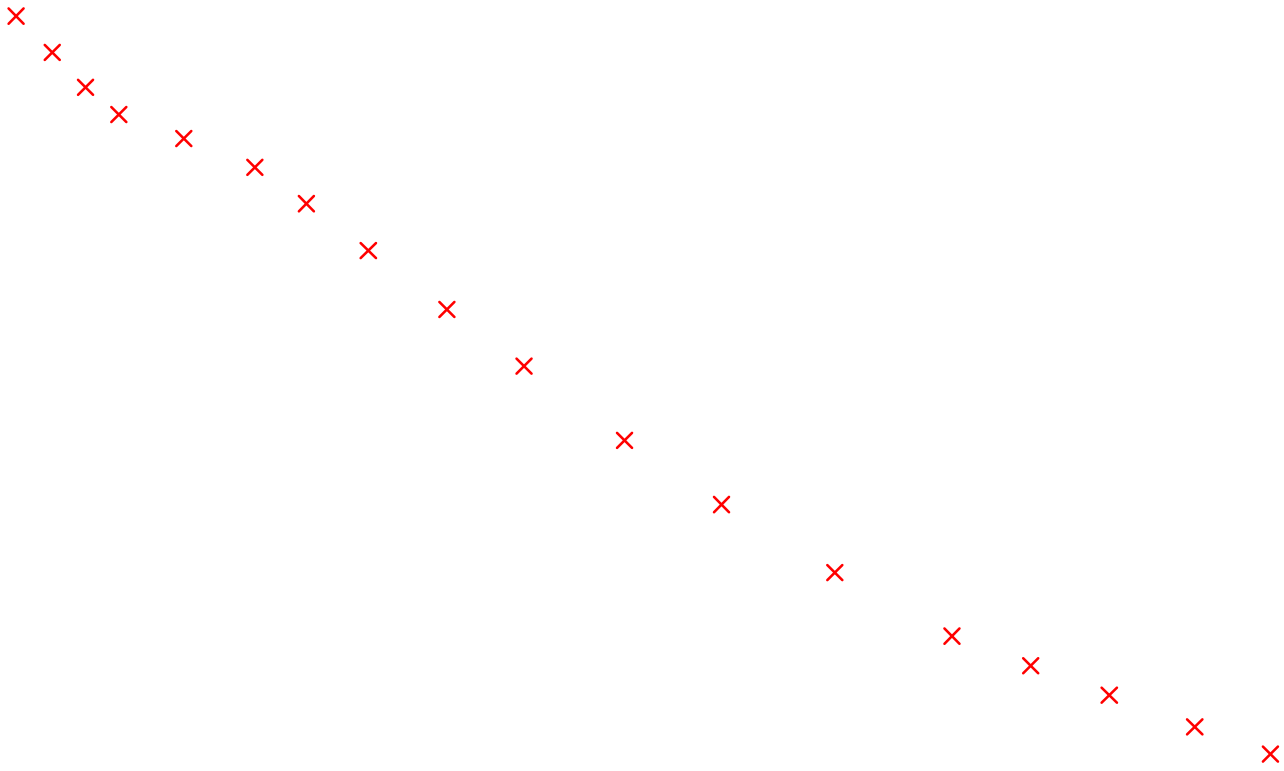

| | |
|---|---|
| **ÚPN obce NIŽNÁ, Zmeny a doplnky č.1 - návrh**<br>VÝKRES RIEŠENIA VEREJNÉHO DOPRAVNÉHO VYBAVENIA | 4.1.5 |




| | |
|---|---|
| **ÚPN obce NIŽNÁ, Zmeny a doplnky č.1 - návrh**<br>VÝKRES RIEŠENIA VEREJNÉHO DOPRAVNÉHO VYBAVENIA | 4.1.5 |