


SCHÉMA DOČASNÉHO ZNAČENIA PRE BUDOVANIE DOPRAVNÉHO NAPOJENIA

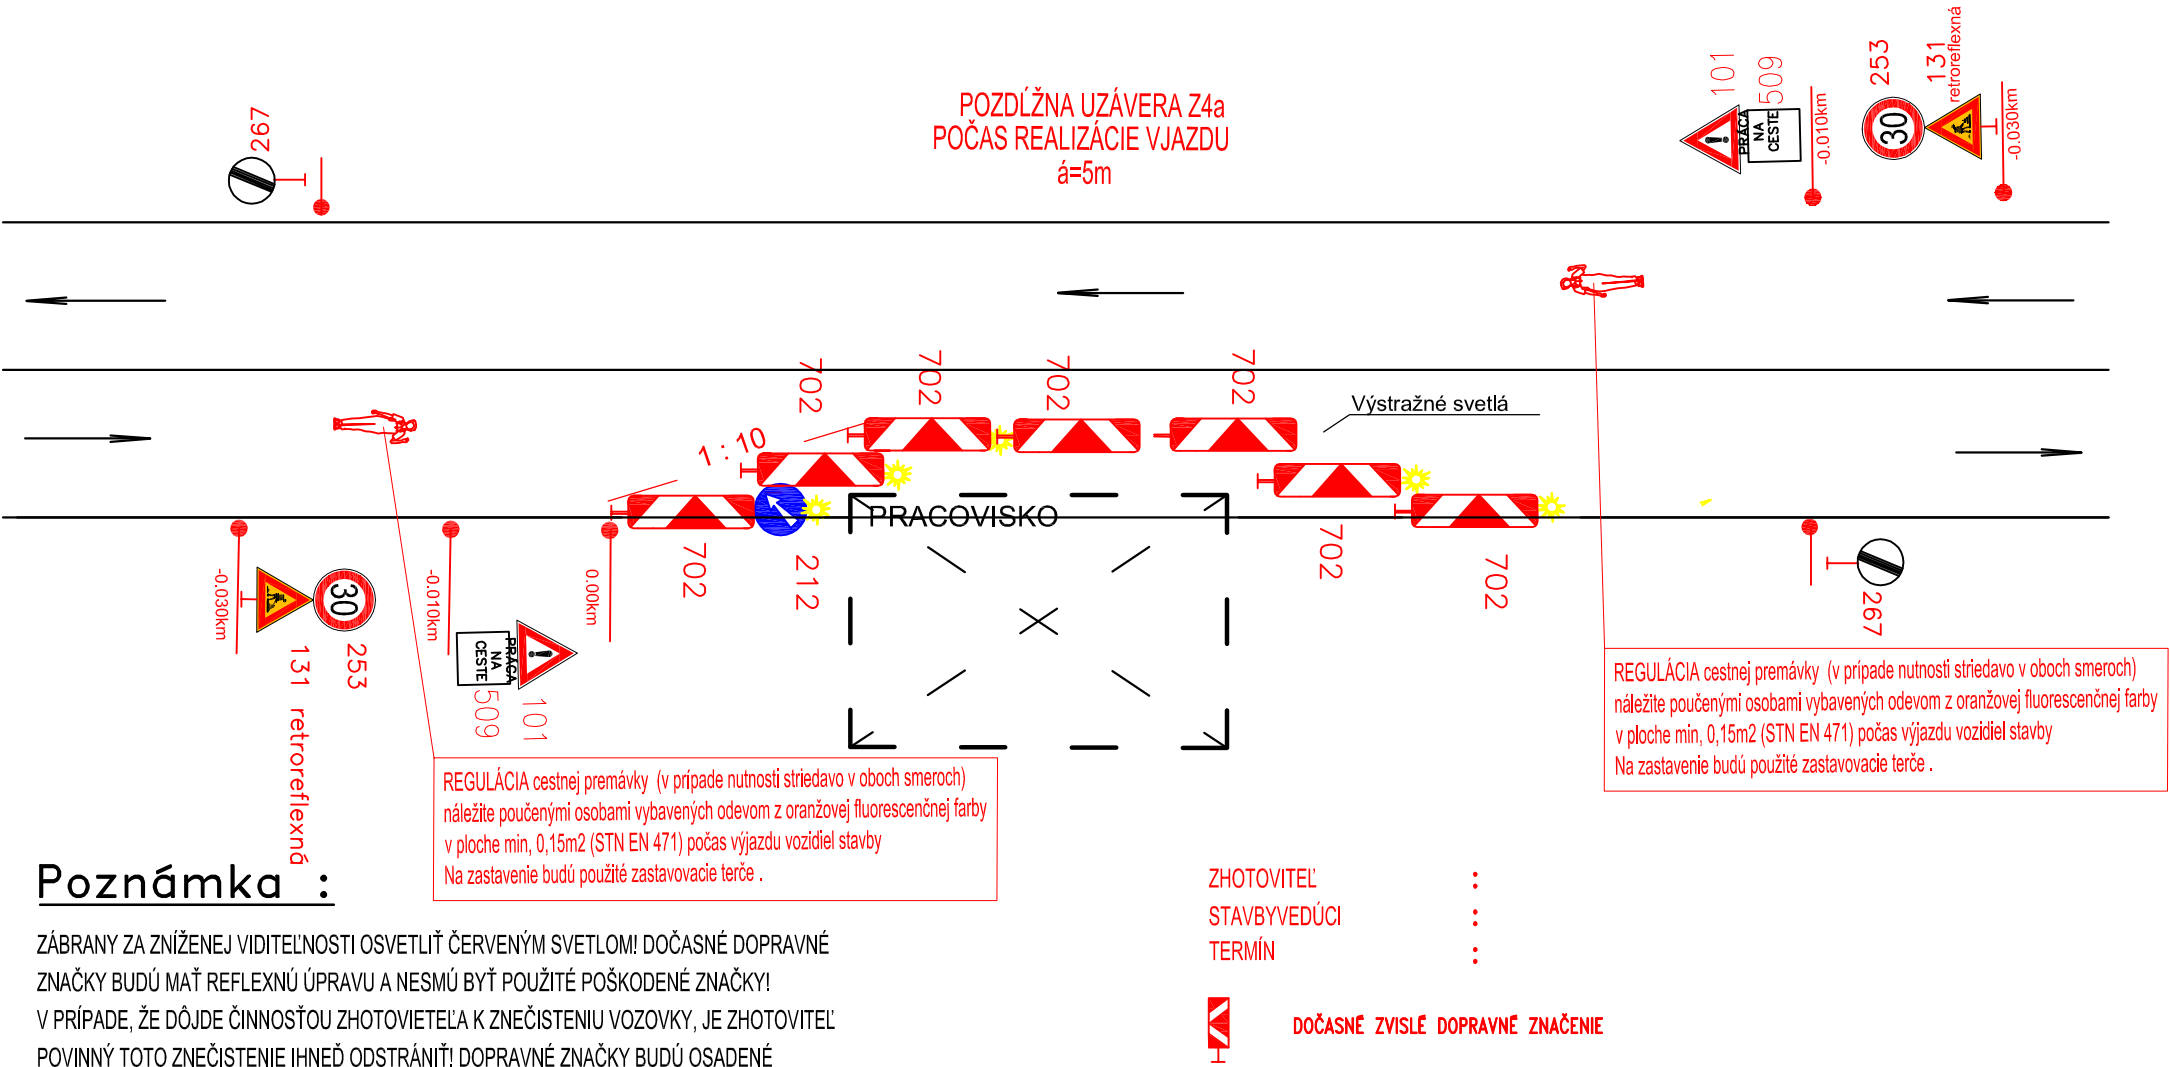

Poznámka :

ZÁBRANY ZA ZNÍŽENEJ VIDITEĽNOSTI OSVETLIŤ ČERVENÝM SVETLOM! DOČASNÉ DOPRAVNÉ ZNAČKY BUDÚ MAŤ REFLEXNÚ ÚPRAVU A NESMÚ BYŤ POUŽITÉ POŠKODENÉ ZNAČKY!
V PRÍPADE, ŽE DÔJDE ČINNOSŤOU ZHOTOVITEĽA K ZNEČISTENIU VOZOVKY, JE ZHOTOVITEĽ POVINNÝ TOTO ZNEČISTENIE IHNEĎ ODSTRÁNIŤ! DOPRAVNÉ ZNAČKY BUDÚ OSADENÉ V ZMYSLE VYHL. MV SR č. 30/2020 Z.z. A STN 01 8020 - DOPRAVNÉ ZNAČENIE NA POZEMNÝCH KOMUNIKÁCIACH! VÝKOP RYHY BUDE PO CELEJ DĺŽKE OHRADENÝ FY- ZICKÝMI ZÁBRANAMI! DODÁVATEĽ JE POVINNÝ ZABEZPEČIŤ PRÍSTUP VOZIDLÁM RZP A OLO.
PRED REALIZÁCIOU DOČASNÉHO DOPRAVNÉHO ZNAČENIA JE POTREBNÉ POŽIADAŤ CESTNÝ SPRÁVNÝ ORGÁN O POUŽITIE DOČASNÉHO DOPRAVNÉHO ZNAČENIA

Handwritten signature in blue ink.

- POZNÁMKY:**
- TRASY JESTVUJÚCICH INŽINIERSKYCH SIETÍ SÚ KRESLENÉ ORIENTAČNE, PRED REALIZÁCIOU JE NUTNÉ ICH VYTÝČENIE SPRÁVCAMI
 - NA TENTO PROJEKT SA VZŤAHUJE AUTORSKÉ PRÁVO A MÔŽE SA KOPÍROVAŤ LEN SO SÚHLASOM AUTORA!
 - PROJEKTANT NENESIE ŽIADNU ZODPOVEDNOSŤ ZA ZMENY USKUTOČNENÉ BEZ JEHO PÍSMENNÉHO SÚHLASU!
 - ZHOTOVITEĽ JE POVINNÝ O ZISTENÝCH CHYBÁCH V DOKUMENTÁCII BEZODKLADNE INFORMOVAŤ PROJEKTANTA!
 - SÚRADNICOVÝ SYSTÉM JTSK
 - VÝŠKOVÝ SYSTÉM BALŤ PO VYROVNANÍ

ZODPOVEDNÝ PROJEKTANT :	Ing. Peter Žák	HLAVNÝ INŽINIER PROJEKTU :	Ing. Arch. Ján Kubina	Z - PROJECT s.r.o. PROJEKTOVANIE DOPRAVNÝCH STAVIEB Prosiek 154 , Liptovská Sietnica 032 23 mobil: 0902 564 653 e-mail: zak.zproject@gmail.com		
VYPRACOVAL :	Ing. Peter Žák			STUPEŇ	DSP	
OBJEDNÁVATEĽ	Obec Nižná Nad Oravou			PROFESIA	DOPRAVA	
MIESTO STAVBY :	Obec Nižná Nad Oravou			FORMÁT	2 x A4	Č.SADY
OKRES : Tvrdošín	KRAJ : Žilinský			MIERKA	M 1 : 50	
AKCIA :	OBYTNÁ ZÓNA NIŽNÁ - SIHOŤ			DÁTUM	06/2020	
OBJEKT :	SO - 01.4 KOMUNIKÁCIE A SPEVNENÉ PLOCHY			Č. VÝKRESU	6	
VÝKRES :	DOČASNÉ DOPRAVNÉ ZNAČENIE			Č. ZÁKAZKY		