




ULIČNÝ VPUST S MREŽOU 0,5 m x 0,5 m

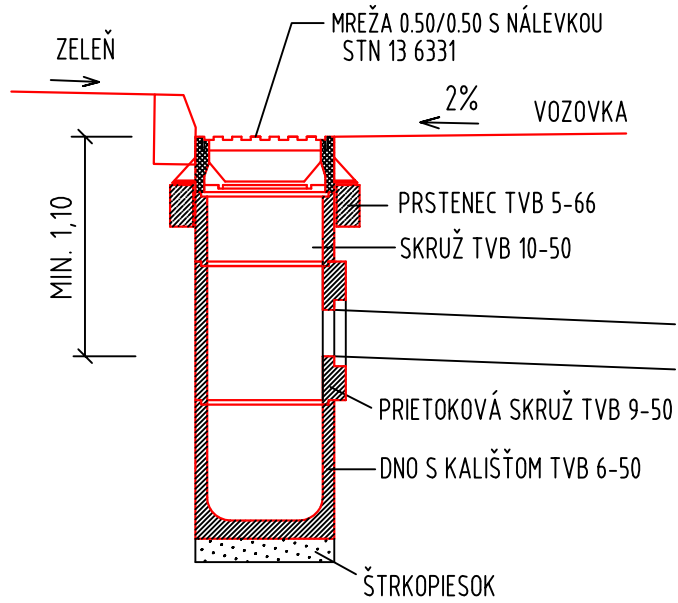

DETAIL KOLMÉHO PRECHODU PRE IMOBILNÝCH A NEVIDIACICH CHODCOV

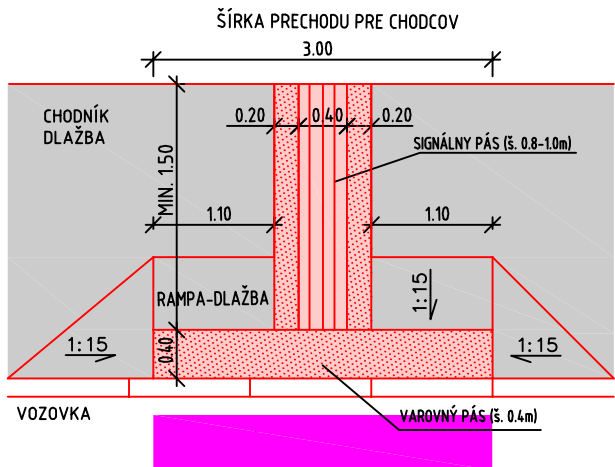

REZ OBOJSMERNOU, DVOJPRUHOVOU KOMUNIKÁCIOU S CHODNÍKOM
MO 7,0 /30 F.T. C3

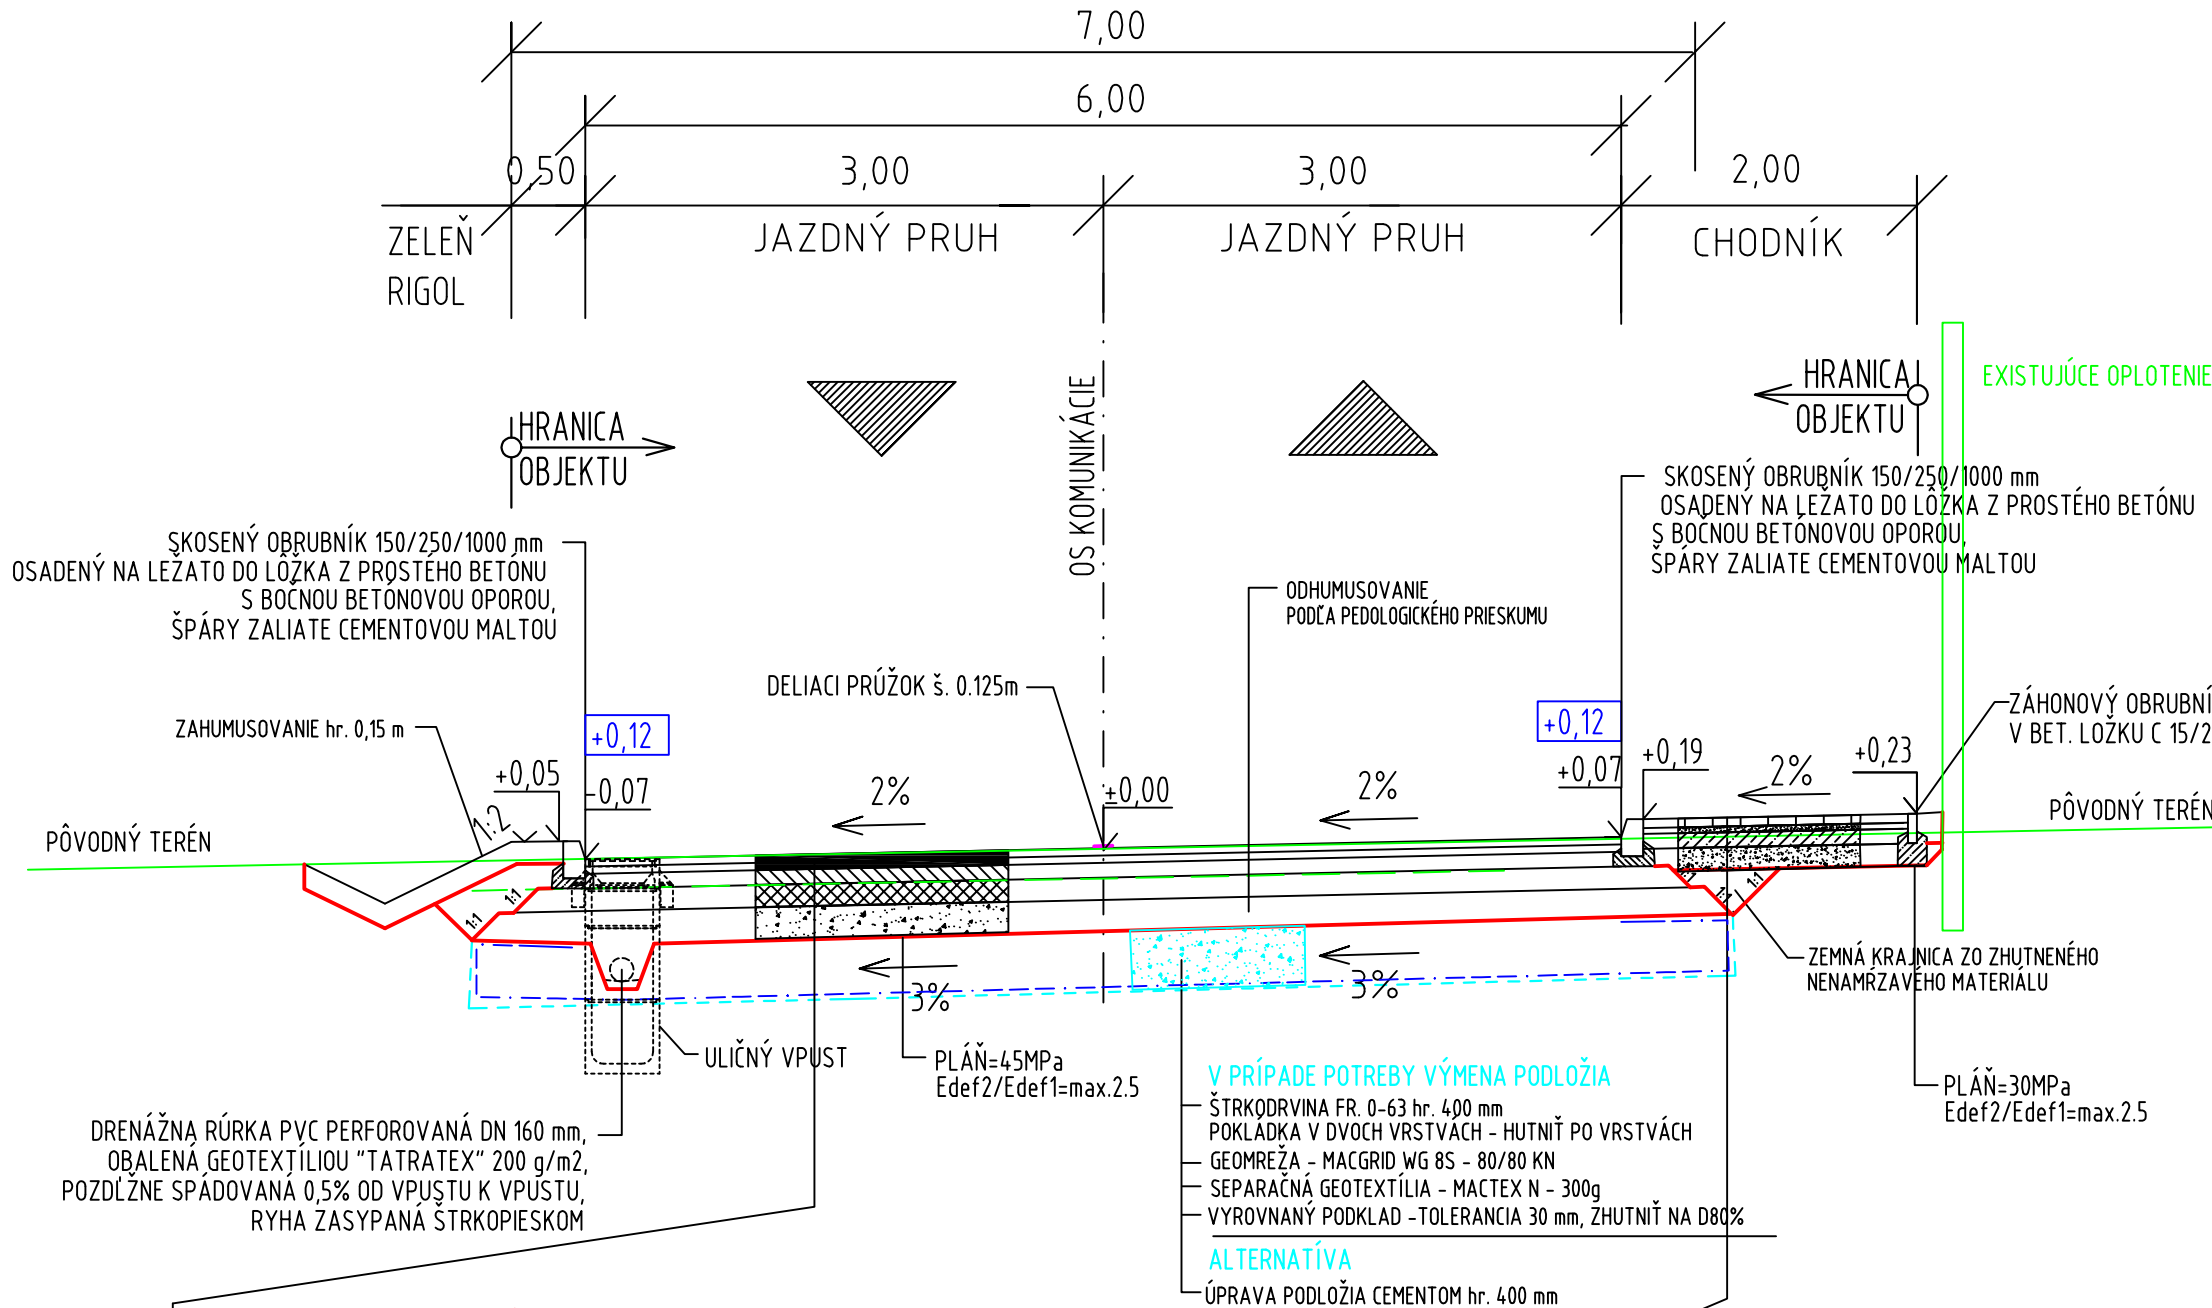


VOZOVKA KOMUNIKÁCIE

ASFALTOVÝ BETÓN OBRUSNÝ	ACO 11-II 45/80-75	50 mm	STN EN 13108-1
SPOJOVACÍ POSTREK min. 0,5 kg/m ²	PS,A	0,5 kg/m ²	STN 736129
ASFALTOVÝ BETÓN LOŽNÝ	ACL 11-II 45/80-70	50 mm	STN EN 13108-1
SPOJOVACÍ POSTREK min. 0,5 kg/m ²	PS,A	0,5 kg/m ²	STN 736129
ASFALTOVÝ BETÓN PODKLADOVÝ	ACP 16-II 45/80-70	60 mm	STN EN 13108-1
INFILTAČNÝ POSTREK min. 1,0 kg/m ²	PI,A	1,0 kg/m ²	STN 736129
NESTMELENÁ VRSTVA ZO ŠTRKODRVINY	ŠD 0-32 Gc	min. 150 mm	STN 73 6126
NESTMELENÁ VRSTVA ZO ŠTRKODRVINY	ŠD 0-63 Gc	min. 300 mm	STN 73 6126
KONŠTRUKCIA SPOLU		min. 610 mm	


CHODNÍK PRE PEŠÍCH

BETÓNOVÁ DLAŽBA SIVÁ HAKA	DL	60 mm	STN 73 6131-1
ŠTRKOPIESKOVÝ PODSYP FR. 4-8	ŠP	40 mm	STN 73 6126
PODKLADOVÝ BETÓN	B III	100 mm	STN 73 6124
NESTMELENÁ VRSTVA ZO ŠTRKODRVINY	ŠD 32 Gc	min 150 mm	STN 73 6126
KONŠTRUKCIA SPOLU		min 350 mm	

POHLAD NA BEZBARIEROVÝ PRECHOD PRE CHODCOV

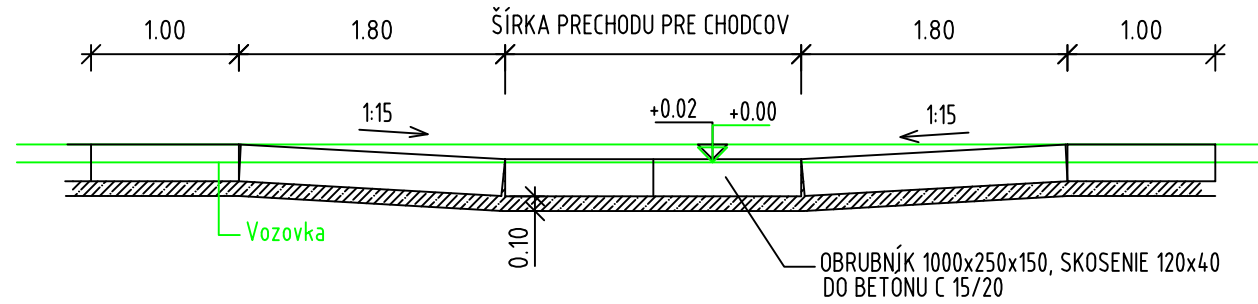

BEZBARIEROVÝ PRECHOD PRE CHODCOV

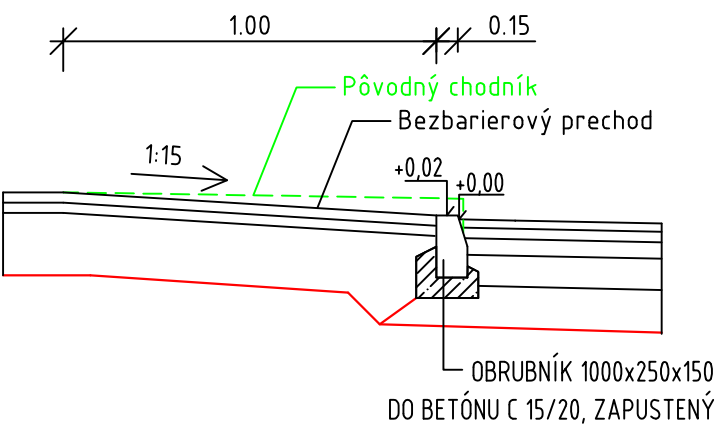

- POZNÁMKY:**
- TRASY JEŠTUVJÚCICH INŽINIERSKÝCH SIETÍ SÚ KRESLENÉ ORIENTAČNE, PRED REALIZÁCIOU JE NUTNÉ ICH VYTÝČENIE SPRÁVCAMI
 - NA TENTO PROJEKT SA VZŤAHUJE AUTORSKÉ PRÁVO A MÔŽE SA KOPÍROVAŤ LEN SO SÚHLASOM AUTORA!
 - PROJEKTANT NENESIE ŽIADNU ZODPOVEDNOSŤ ZA ZMENY USKUTOČNENÉ BEZ JEHO PÍSMENNÉHO SÚHLASU!
 - ZHOTOVITEĽ JE POVINNÝ O ZISTENÝCH CHYBÁCH V DOKUMENTÁCII BEZODKLADNE INFORMOVAŤ PROJEKTANTA!
 - SÚRADNICOVÝ SYSTÉM JTSK
 - VÝŠKOVÝ SYSTÉM BALŤ PO VYROVNAVANÍ

ZODPOVEDNÝ PROJEKTANT :		Ing. Peter Žák		<div>Z - PROJECT s.r.o.</div> <div>PROJEKTOVANIE DOPRAVNÝCH STAVIEB</div> <div>Prosiek 79 , Liptovská Slnica 032 23</div> <div>mobíl: 0902 564 653 e-mail: zak.zproject@gmailcom</div>			
VYPRACOVAL :		Ing. Peter Žák					
OBJEDNÁVATEĽ		Obec Nižná Nad Oravou					
MIESTO STAVBY :		Obec Nižná Nad Oravou					
OKRES :		Tvrdošín	KRAJ :	Žilinský	STUPEŇ	DSP+RP	
AKCIA :		OBYTNÁ ZÓNA NIŽNÁ - SIHOŤ			PROFESIA	DOPRAVA	Č.SADY
OBJEKT :		SO - 01.6 KOMUNIKÁCIE A SPEVNENÉ PLOCHY			FORMÁT	3 x A4	
VÝKRES :		VZOROVÝ PRIEČNY REZ			MIERKA	M 1 : 50	
					DÁTUM	06/2021	
					Č. VÝKRESU	4	
					Č. ZÁKAZKY		