

DRUH POVRCHU ÚZEMIA
KATASTRÁLNE ÚZEMIE
OKRES:
KRAJ:

ZATRÁVNENÁ PLOCHA
k.ú. NIŽNÁ NAD ORAVOU
TREBIŠOV
ŽILINSKÝ

SO - 01.6
VETVA "G2"
M 1:1000 / 1:100

SKLONOVÉ POMERY:

POZDĹŽNA DRENÁŽ

ZMENA PRIEČNEHO
SKLONU VOZOVKY

KÓTY NIVELETY:


KÓTY TERÉNU:

POROVNÁVACIA ROVINA:

STANIČENIE:

VZDIALENOSŤ PRIEČNYCH REZOV:

SMEROVÉ POMERY:

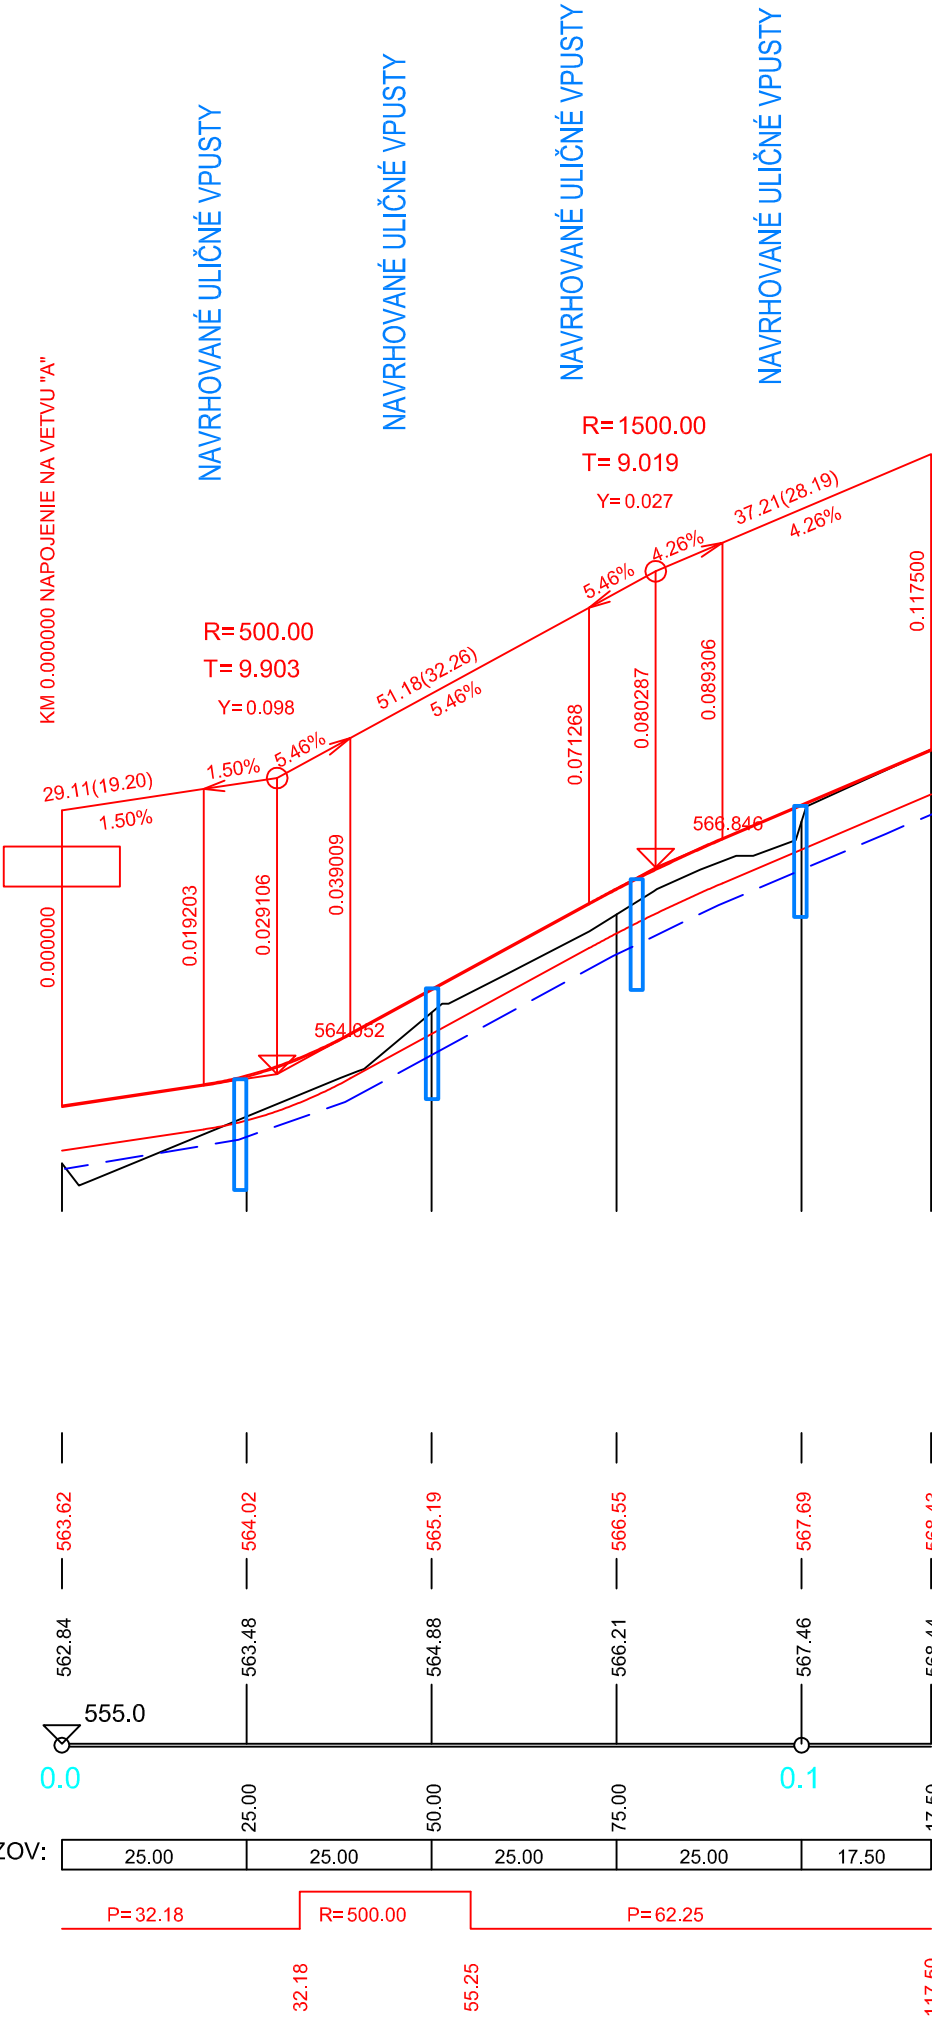

POZNÁMKY:
- TRASY JESTVUJÚCICH INŽINIERSKYCH SIETÍ SÚ KRESLENÉ ORIENTAČNE, PRED REALIZÁCIOU JE NUTNÉ ICH VYTÝČENIE SPRÁVCAMI
- NA TENTO PROJEKT SA VZŤAHUJE AUTORSKÉ PRÁVO A MÔŽE SA KOPÍROVAŤ LEN SO SÚHLASOM AUTORA!
- PROJEKTANT NENESIE ŽIADNU ZODPOVEDNOSŤ ZA ZMENY USKUTOČNENÉ BEZ JEHO PÍSMENNÉHO SÚHLASU!
- ZHOTOVITEĽ JE POVINNÝ O ZISTENÝCH CHYBÁCH V DOKUMENTÁCII BEZODKLADNE INFORMOVAŤ PROJEKTANTA!
- SÚRADNICOVÝ SYSTÉM JTSK
- VÝŠKOVÝ SYSTÉM BALŤ PO VYROVNANÍ

ZODPOVEDNÝ PROJEKTANT :	Ing. Peter Žák	Z - PROJECT s.r.o. PROJEKTOVANIE DOPRAVNÝCH STAVIEB Prosiek 79 , Liptovská Sielnica 032 23 mob: 0902 564 653 e-mail: zak.zproject@gmail.com		
VYPRACOVAL :	Ing. Peter Žák			
OBJEDNÁVATEĽ	Obec Nižná Nad Oravou			
MIESTO STAVBY :	Obec Nižná Nad Oravou	STUPEŇ	DSP	Č.SADY
OKRES : Tvrdošín	KRAJ : Žilinský	PROFESIA	DOPRAVA	
AKCIA : OBYTNÁ ZÓNA NIŽNÁ - SIHOŤ		FORMÁT	2 x A4	
OBJEKT : SO - 01.6 KOMUNIKÁCIE A SPEVNENÉ PLOCHY		MIERKA	M 1 : 1000/1 :100	
VÝKRES : POZDĹŽNY PROFIL		DÁTUM	06/2021	Č. VÝKRESU
		Č. ZÁKAZKY	3	