
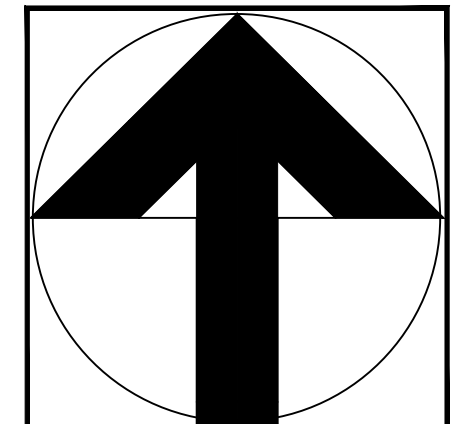
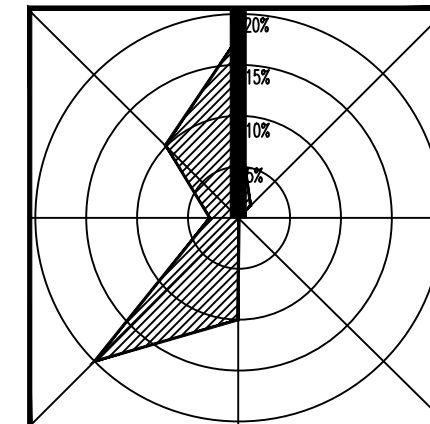
 


ÚZEMNÝ PLÁN OBCE NIŽNÁ

ZMENY A DOPLNKY č.1/2019

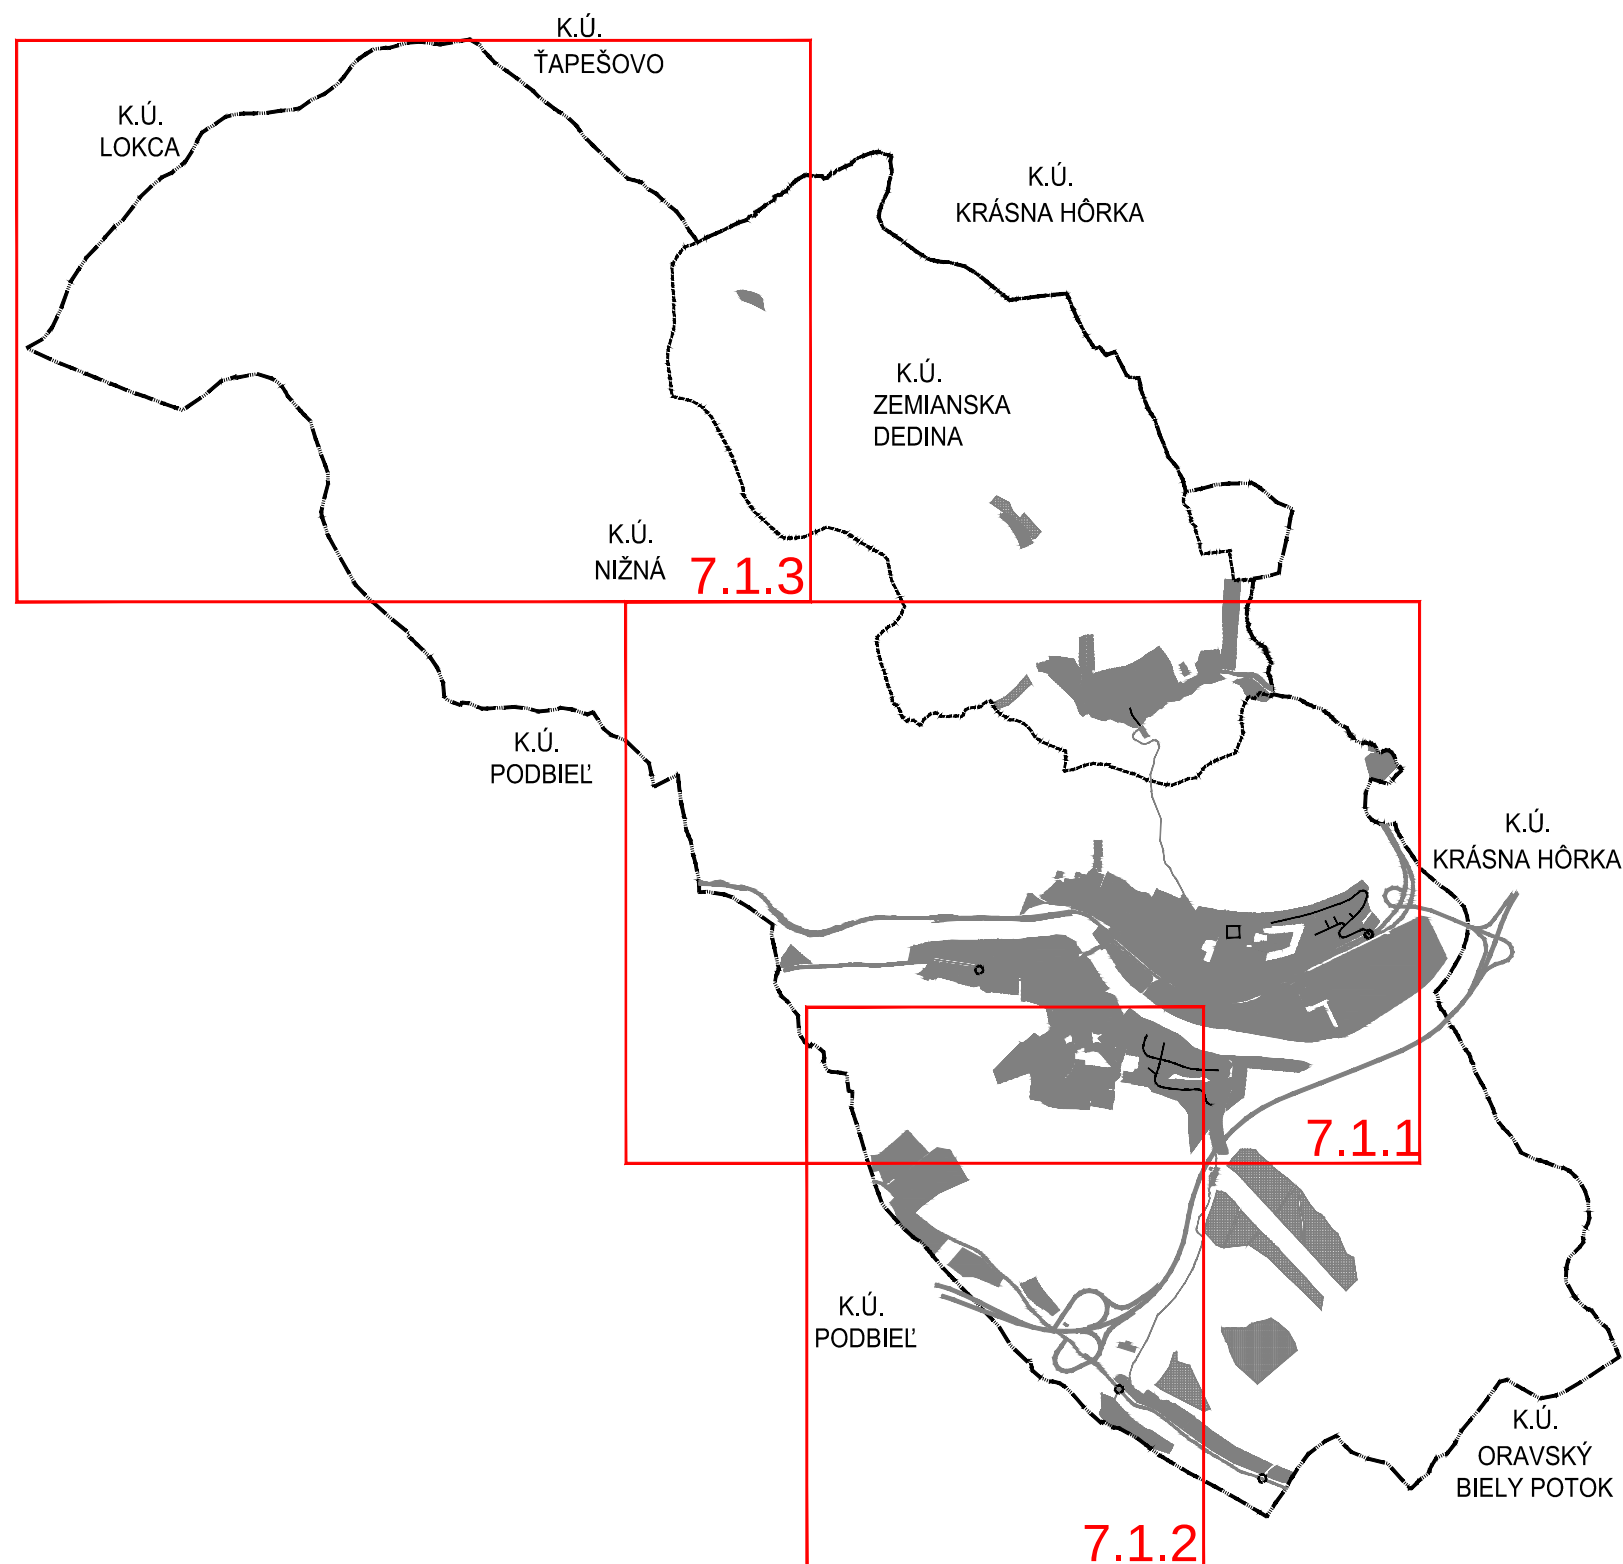

STAVOPROJEKT s.r.o. PREŠOV 		STAVBA: NIŽNÁ - ÚZEMNÝ PLÁN OBCE ZMENY A DOPLNKY č.1/2019	 ČÍSLO VÝKRESU: 7.1
ZODPOVEDNÝ PROJEKTANT: ING. ARCH. JÁN KRASNAY		OBSTARÁVATEĽ: OBEC NIŽNÁ, NOVÁ DOBA 506, 027 43 NIŽNÁ	
SPRACOVATEĽ: ING. ARCH. JÁN KRASNAY		SPRACOVATEĽ: STAVOPROJEKT s.r.o., JARKOVÁ 31, 080 01 PREŠOV	
OSOBA ODBORNE SPÔSOBILÁ PRE OBSTARÁVANIE: ING. ARCH. EVA ZAŤKOVÁ		STUPEŇ: NÁVRH	
MIERKA: 1 : 10 000	FORMÁT: 2xA4	OBSAH: NÁVRH OCHRANY PRÍRODY A KRAJINY	
DÁTUM: 09.2019	Č. ZÁK.: 18020		

LEGENDA:

STAV	NÁVRH	
		HRANICA RIEŠENÉHO ÚZEMIA
		HRANICA KATASTRÁLNEHO ÚZEMIA
		HRANICA ZASTAVANÉHO ÚZEMIA
		POTENCIÁLNE ZOSUVNÉ ÚZEMIA
		AKTÍVNE ZOSUVNÉ ÚZEMIA

OCHRANA KRAJINY

STAV	NÁVRH	
		HRANICA CHA RIEKY ORAVA SKUEV 0243
		HRANICA RAMSARSKEJ LOKALITY
		GENOFONDOVÉ LOKALITY FAUNY A FLÓRY
		BIOKORIDOR NADREGIONÁLNEHO VÝZNAMU
		BIOKORIDOR REGIONÁLNEHO VÝZNAMU
		BIOKORIDOR MIESTNEHO VÝZNAMU
		BIOCENTRUM REGIONÁLNEHO VÝZNAMU
		BIOCENTRUM MIESTNEHO VÝZNAMU
		INTERAKČNÝ PRVOK
		MOKRAĎ MIESTNEHO VÝZNAMU

KRAJINNÁ ŠTRUKTÚRA

STAV	NÁVRH	
		VODNÉ PLOCHY A TOKY / ÚPRAVA KORYTA TOKU
		LESNÉ PORASTY
		TRVALE TRÁVNE PORASTY
		ORNÁ PÔDA
		CINTORÍN
		VEREJNÁ ZELEŇ
		ZÁHRADKÁRSKE OSADY
		OVOCNÝ SAD
		ZASTAVENÉ ÚZEMIE
		OSTATNÉ PLOCHY

URBANNÉ PRVKY

STAV	NÁVRH	
		UPRAVENÁ SKLÁDKA (PREKRYTA)
		ODVEZENÁ UPRAVENÁ SKLÁDKA
		ENVIROMENTÁLNA ZÁŤAŽ
		ŽELEZNIČNÁ TRAŤ
		CESTY I.,II.A III. TRIEDY
		RÝCHLOSTNÁ CESTA
		VDOVODNÉ RÁDY
		VODOJEM
		HLAVNÝ KANALIZAČNÝ ZBERAČ
		ČOV
		VN VZDUŠNÉ VEDENIE
		VVN VZDUŠNÉM VEDENIE
		VVN VZDUŠNÉM VEDENIE NA ZRUŠENIE
		ÚPRAVA KORYTA VODNÉHO TOKU
		REKREAČNÉ ÚZEMIE
		ZASTAVANÉ ÚZEMIE
		PLOCHY POĽNOHOSPODÁRSKEJ VÝROBY
		PLOCHY AGROTURISTIKY
		ZÁHRADKÁRSKA OSADA
		HRANICA ARCHEOLOGICKÉHO NÁLEZISKA
		KULTÚRNA PAMiatKA
		VODOZÁDRŽNÉ OPATRENIA- VODNÁ NÁDRŽ
		NELESNÁ DREVINNÁ VEGETÁCIA
		LYŽIARSKY VLEK

LEGENDA:

HRANICA SKUTOČNÉHO ZASTAVANÉHO ÚZEMIA

VODOVDNÉ RÁDY

GENOFONDOVÉ LOKALITY FAUNY A FLÓRY

VN VEDENIE KÁBLOVÉ

BIOCENTRUM REGIONÁLNEHO VÝZNAMU

ÚPRAVA KORYTA VODNÝCH TOKOV

PLOCHY REKREÁCIE

ZASTAVANÉ ÚZEMIE

PLOCHY POĽNOHOSPODÁRSKEJ VÝROBY

PLOCHA AGROTURISTIKY

JAV NA ZRUŠENIE

7.1.1

OZNAČENIE VÝKRESOV


ČÍSLO VÝREZU

ČÍSLO ZaD

ČÍSLO VÝKRESU

EKOLOGICKY VÝZNAMNÉ PRVKY BEZ LEGISLATÍVNEJ OCHRANY

GENOFONDOVÁ LOKALITA

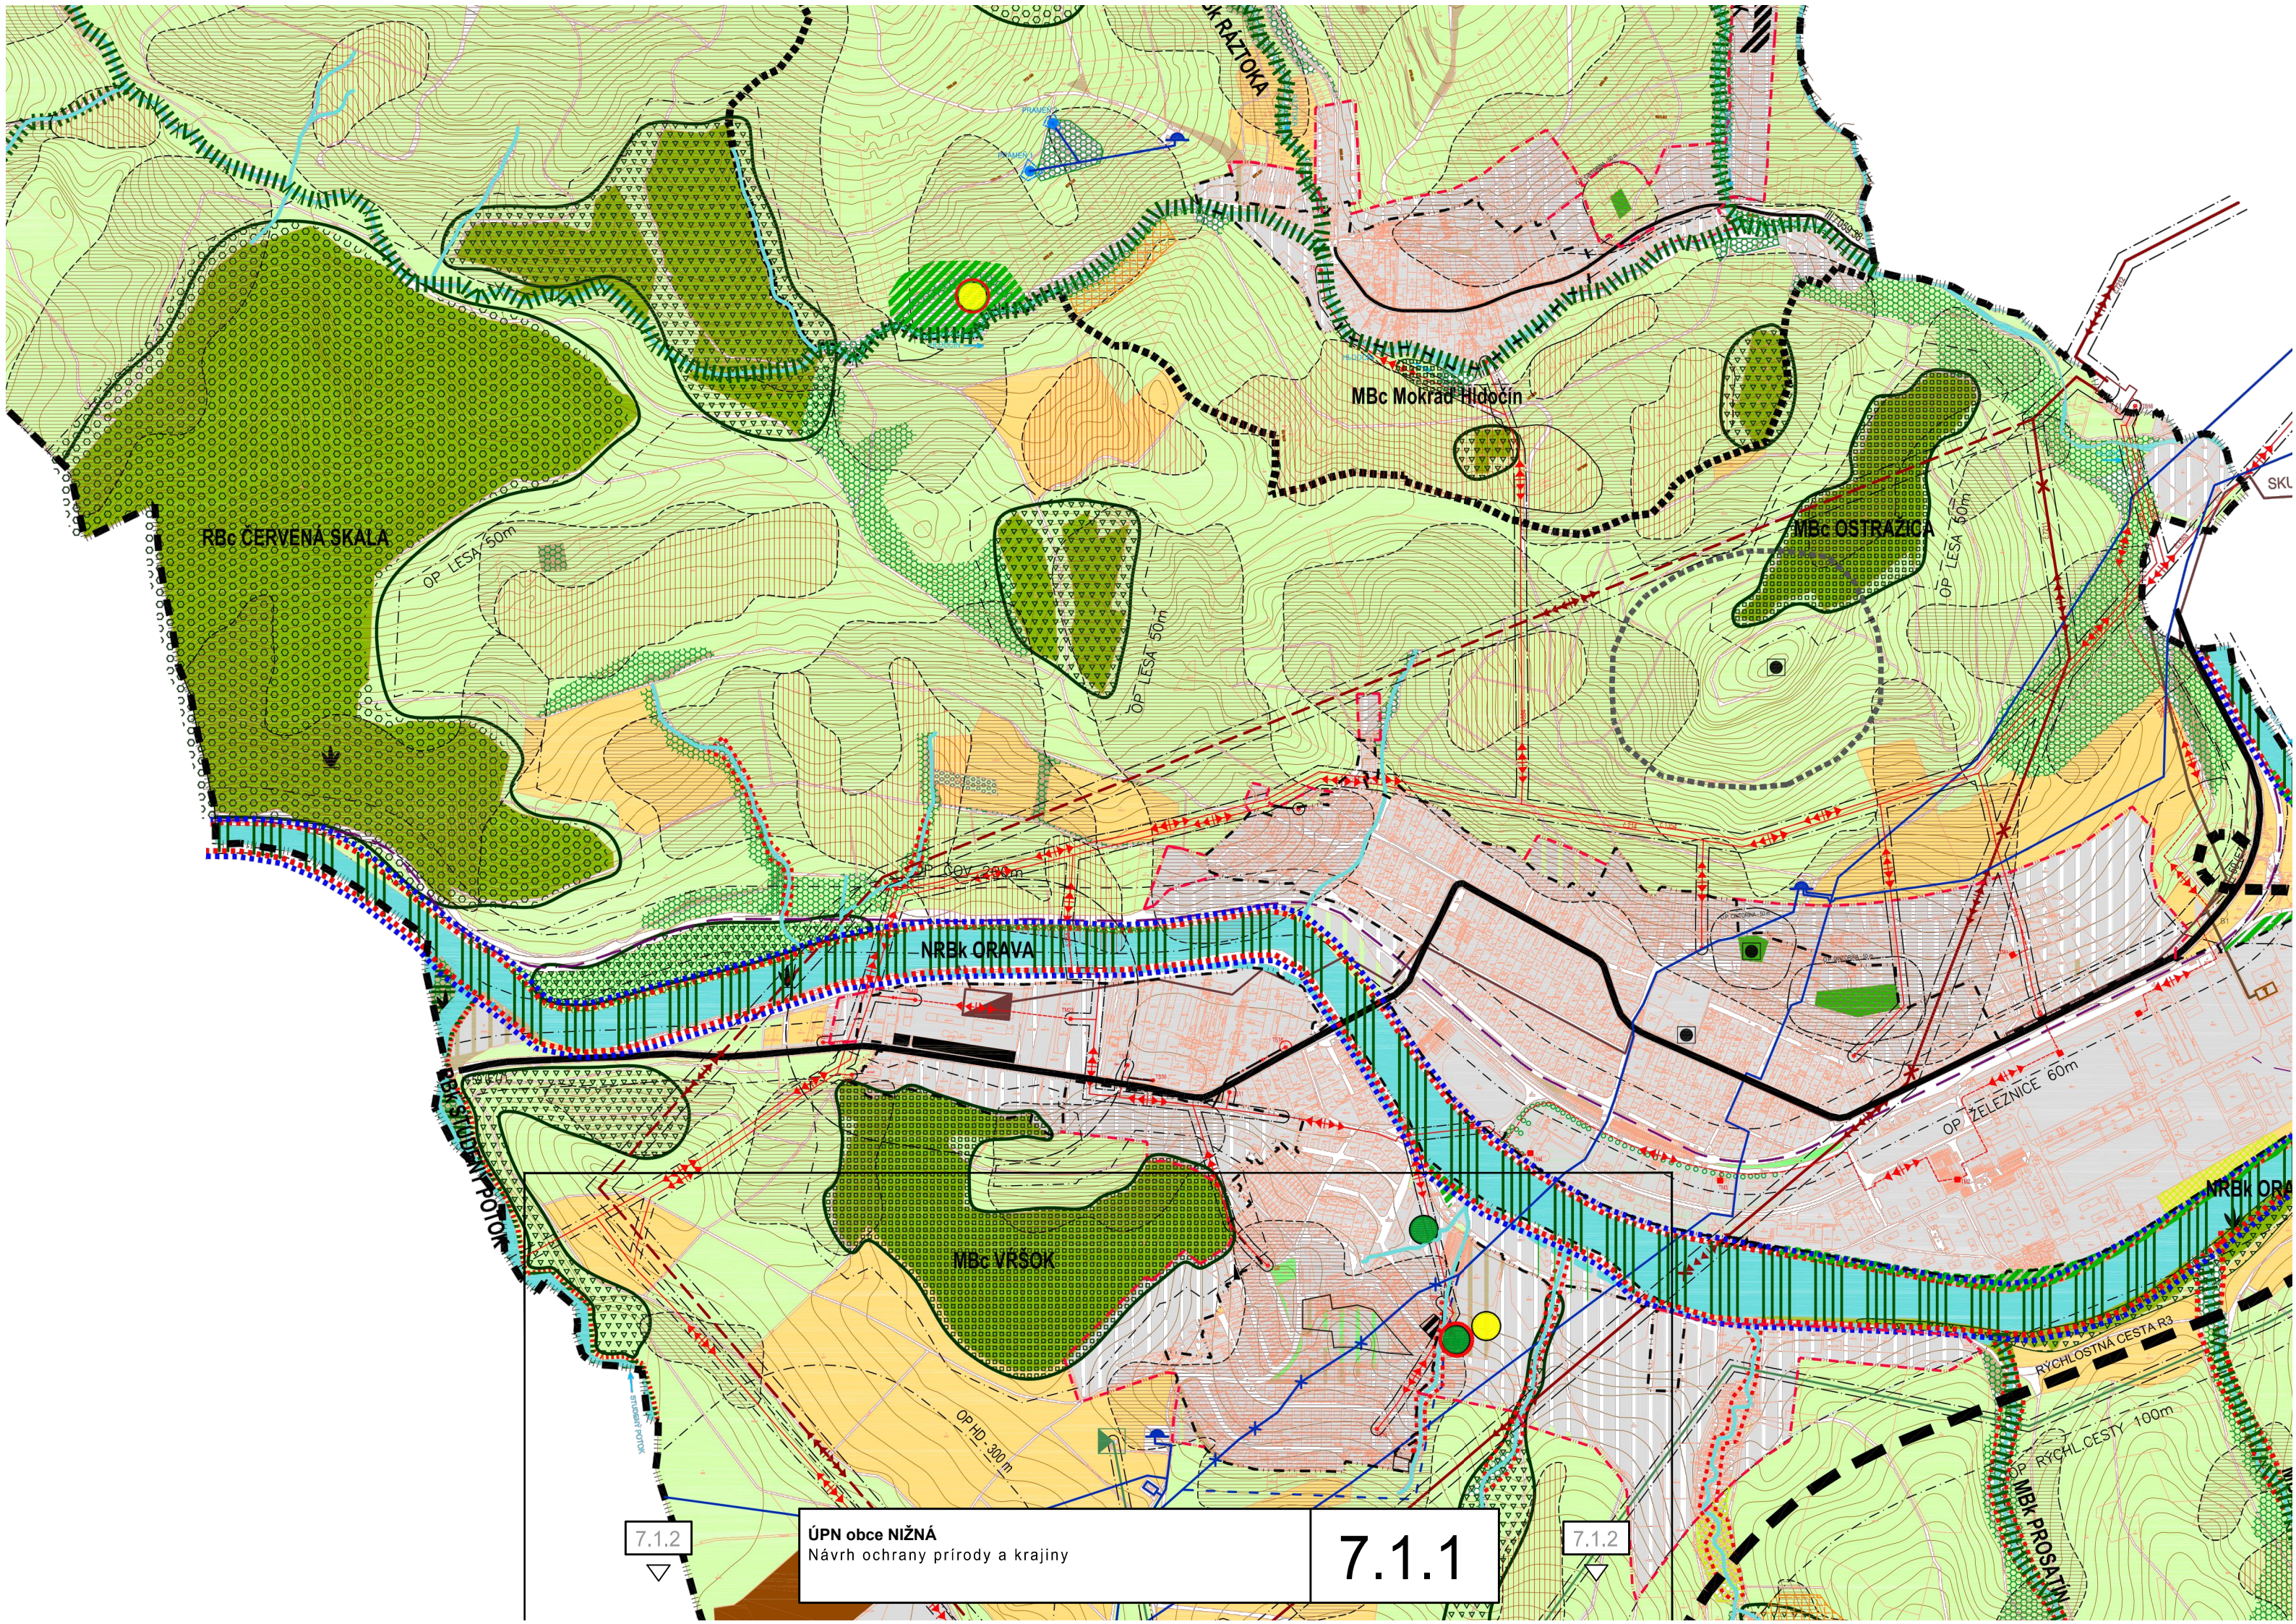


7.1.2

ÚPN obce NIŽNÁ
Návrh ochrany přírody a krajiny

7.1.1

7.1.2

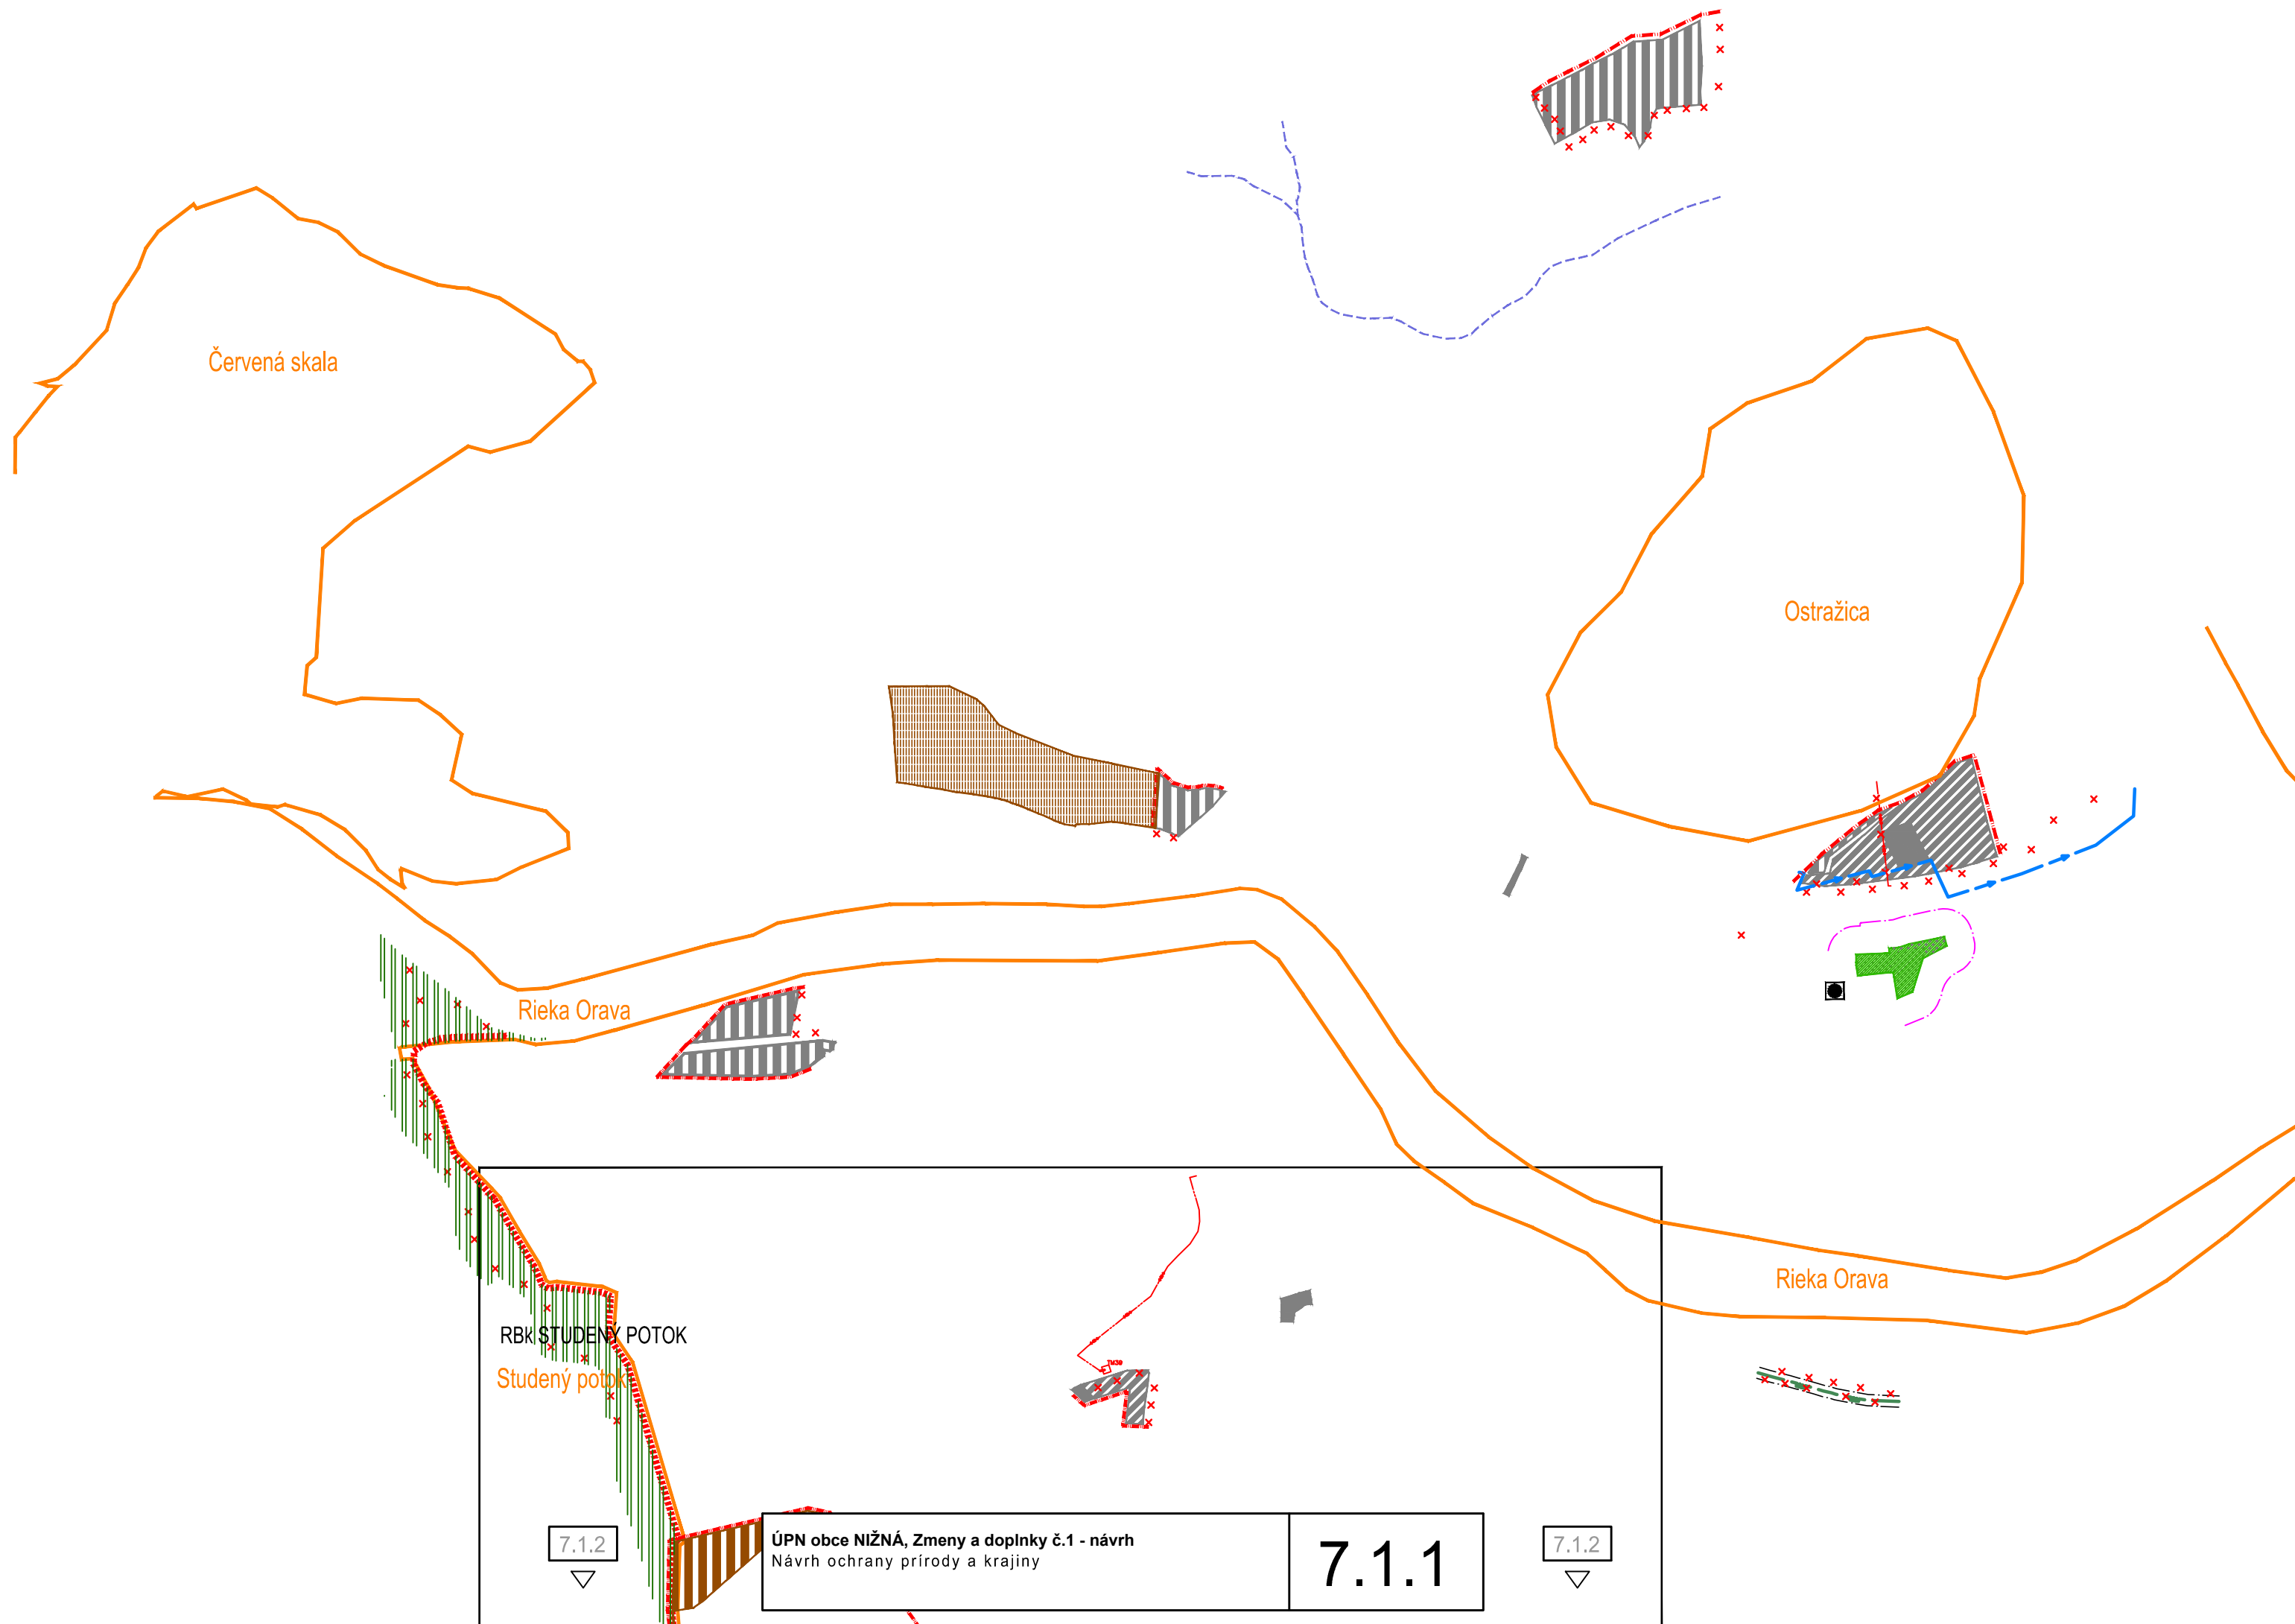

Červená skala

Ostražica

Rieka Orava

Rieka Orava

RBK STUDENÝ POTOK


Studený potok

ÚPN obce NIŽNÁ, Zmeny a doplnky č.1 - návrh
Návrh ochrany prírody a krajiny

7.1.1

7.1.2

7.1.2

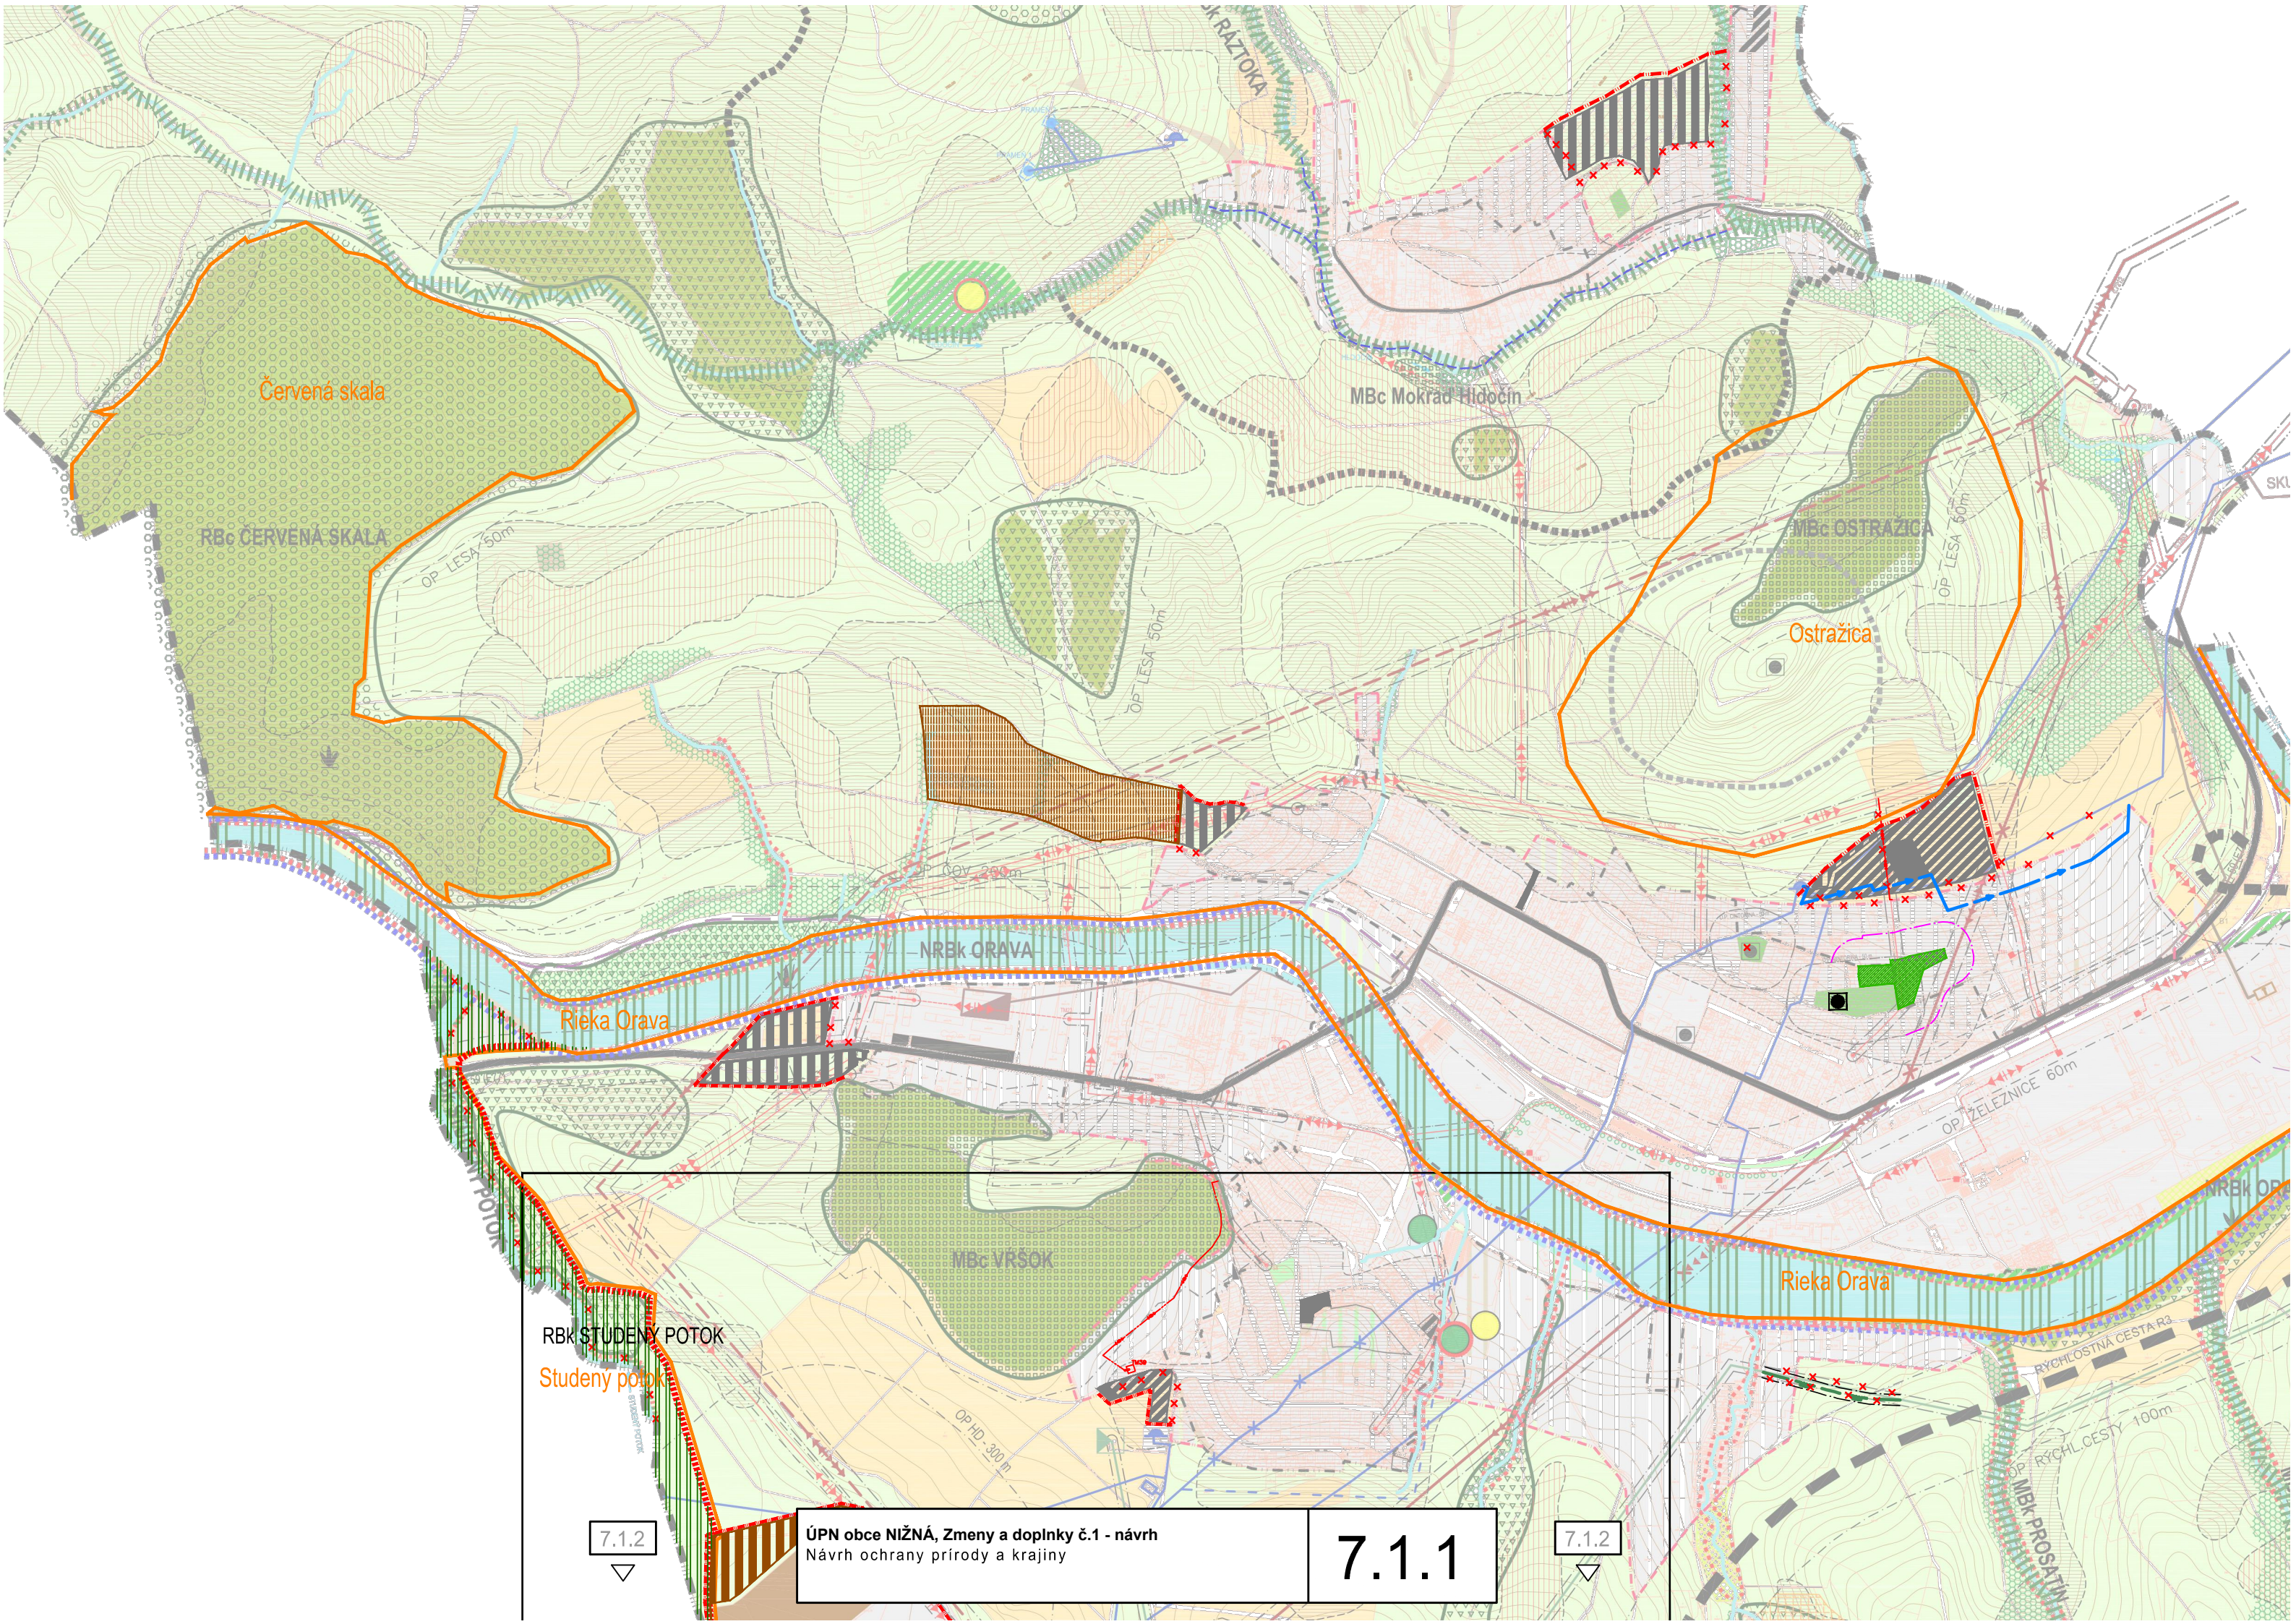

Červená skála

RBc ČERVENÁ SKALA

MBc Mokrad Hlodočín

MBc OSTRŽICA

Ostražica

NŘek ORAVA

Rieka Orava

MBc VRŠOK

RBK STUDENÝ POTOK

Studený potok

Rieka Orava

RYCHLOSTNÁ CESTA R3

OP RYCHL. CESTY 100m

OP ŽELEZNICE 60m

OP LEŠA 50m

OP LEŠA 60m

OPV 200m


OP HD - 300m


7.1.2


ÚPN obce NIŽNÁ, Zmeny a doplnky č.1 - návrh
Návrh ochrany prírody a krajiny


7.1.1

7.1.2

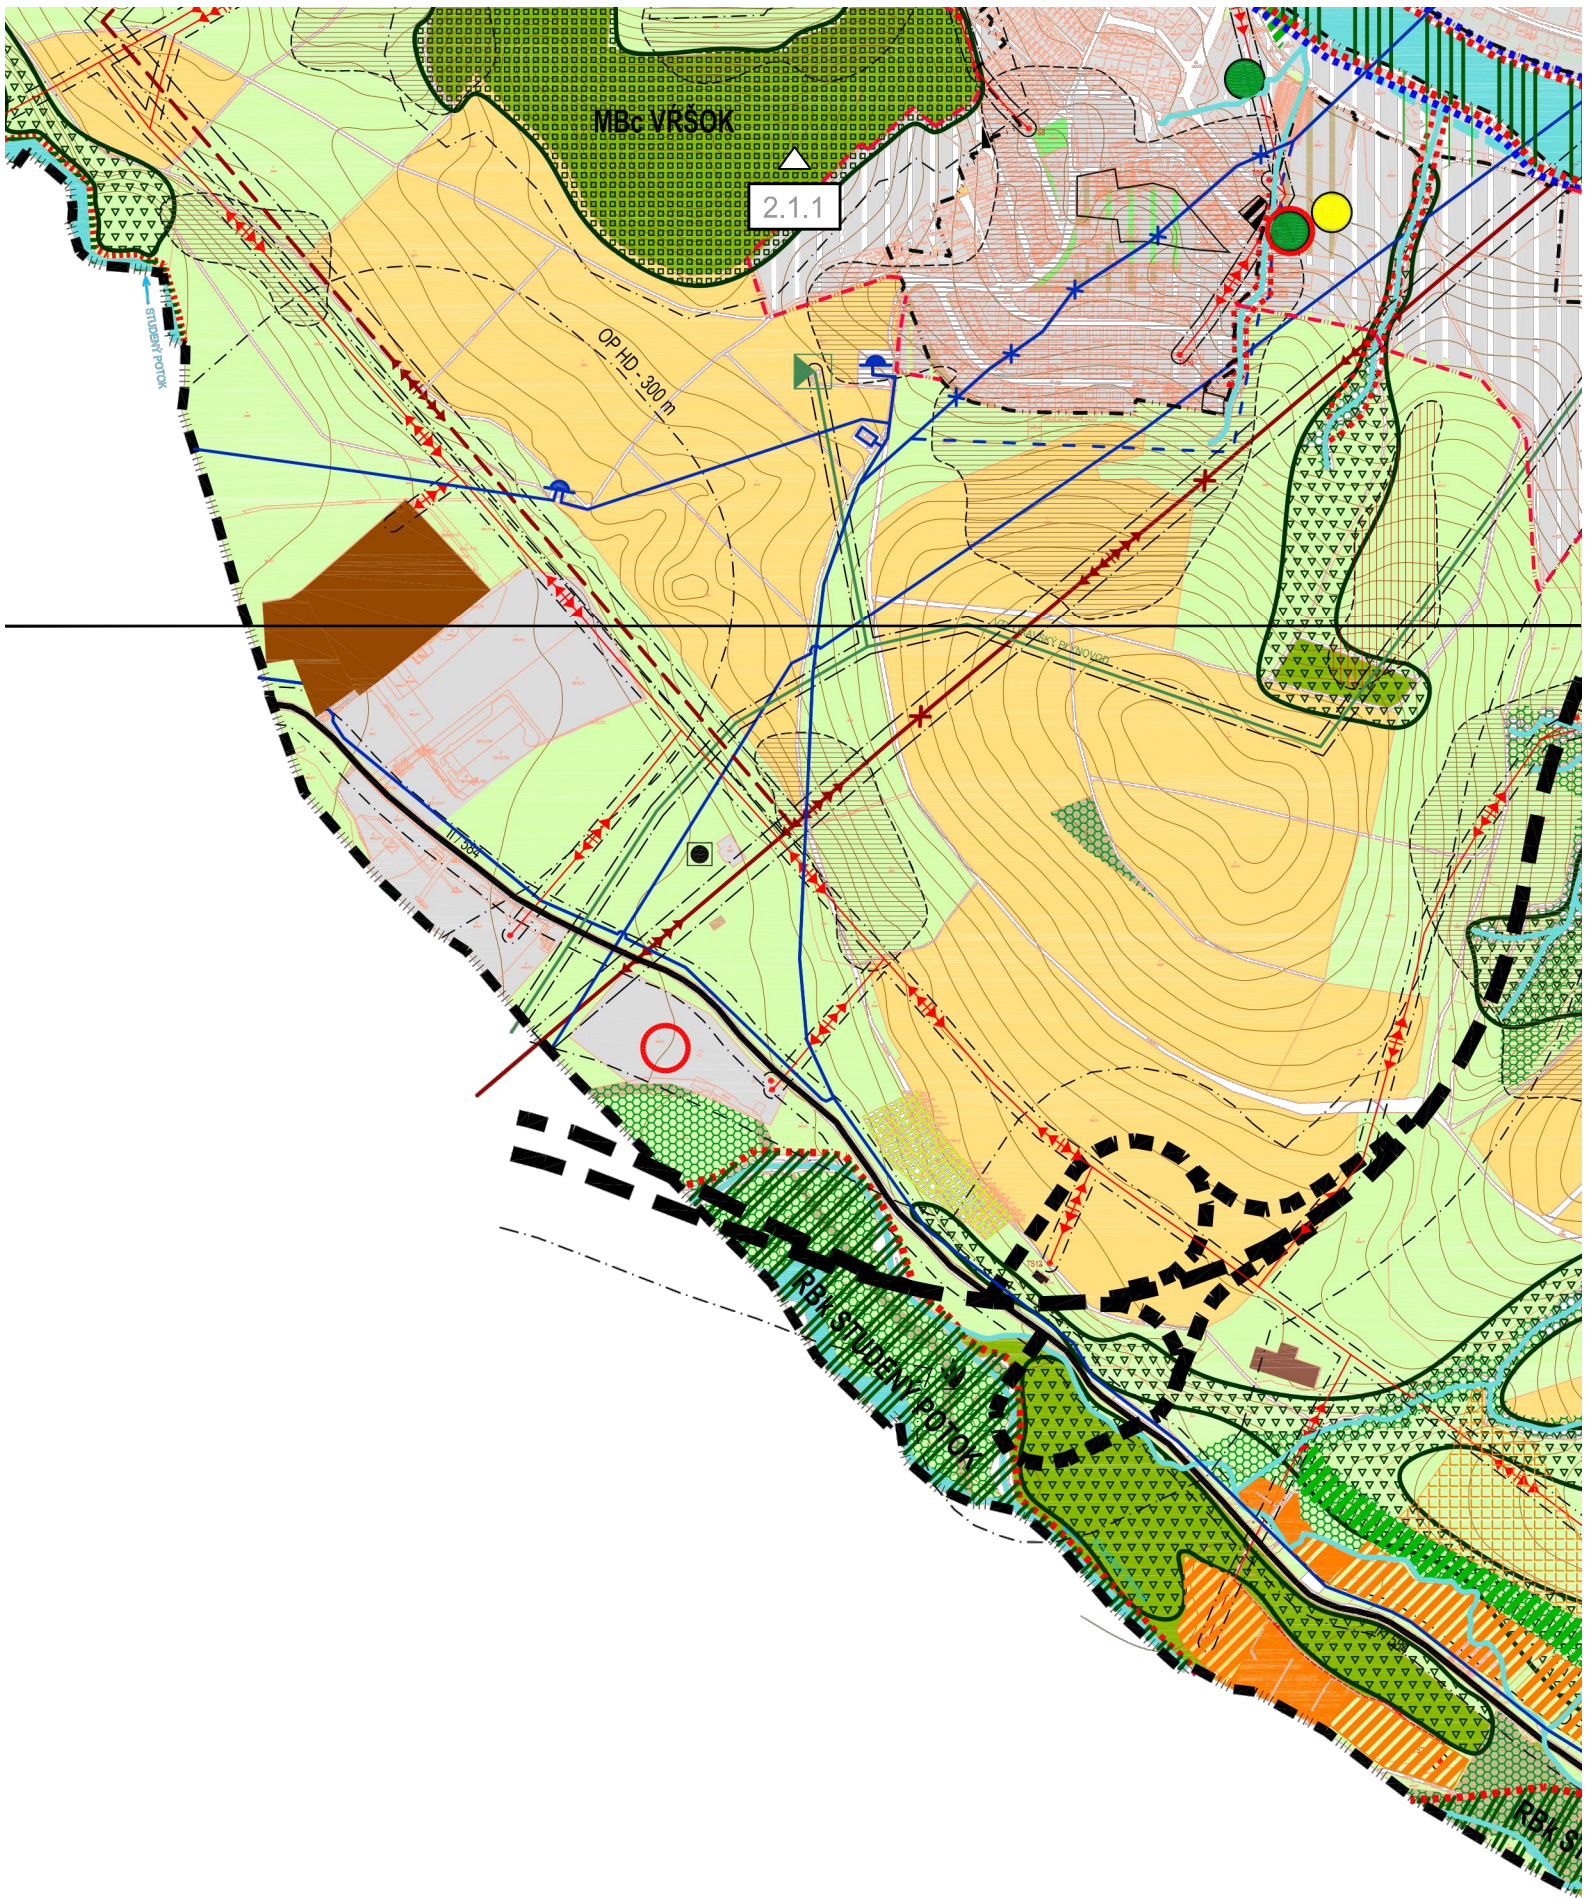

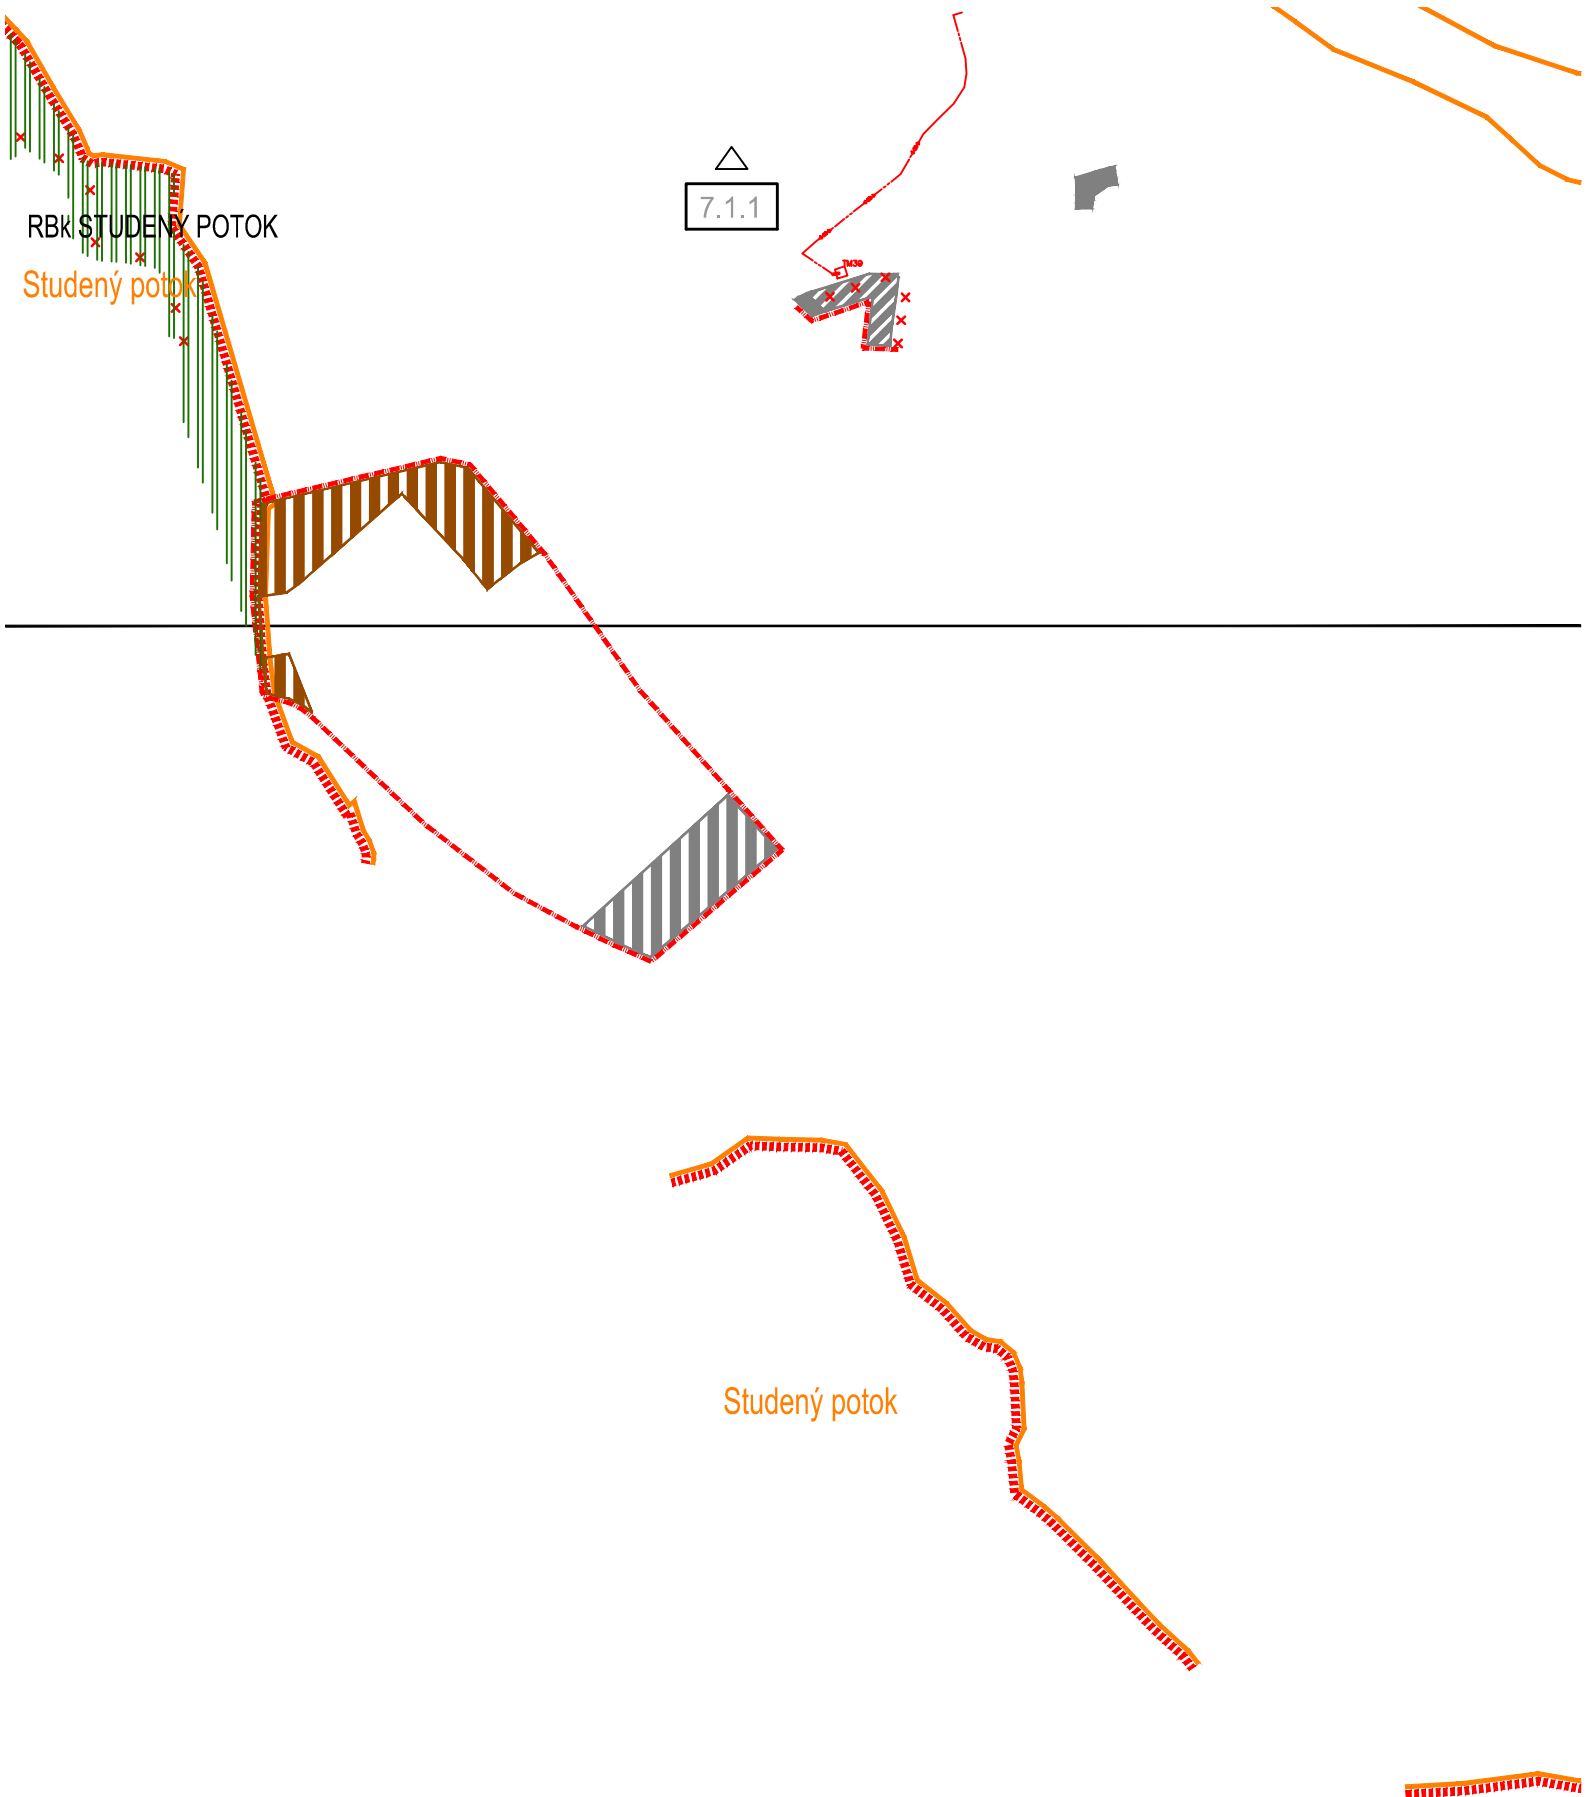

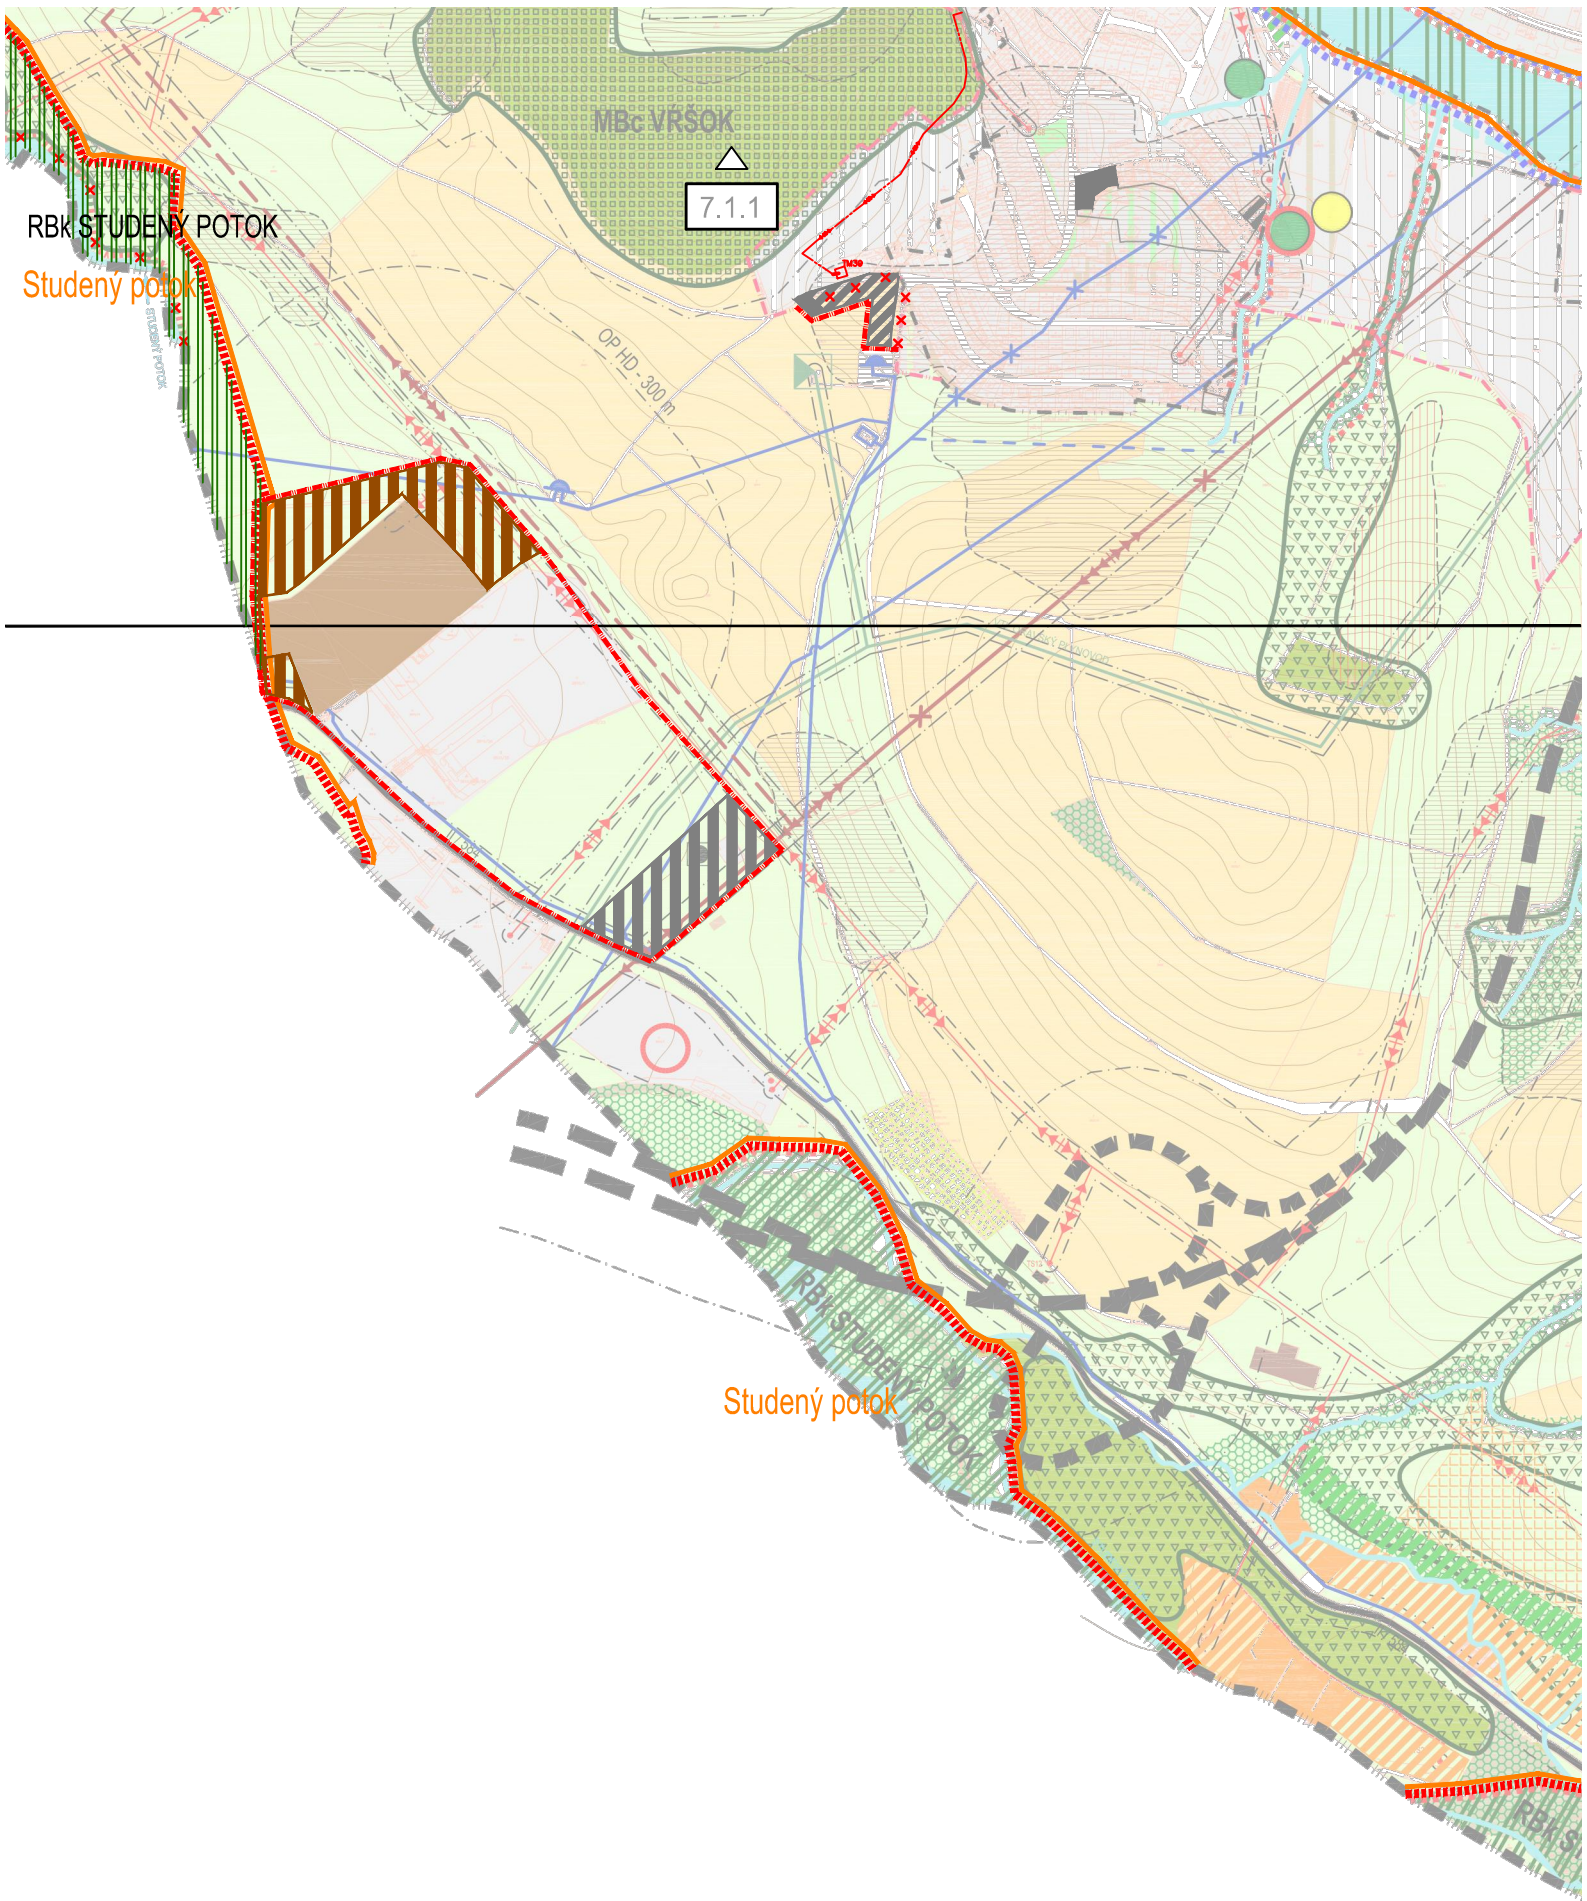

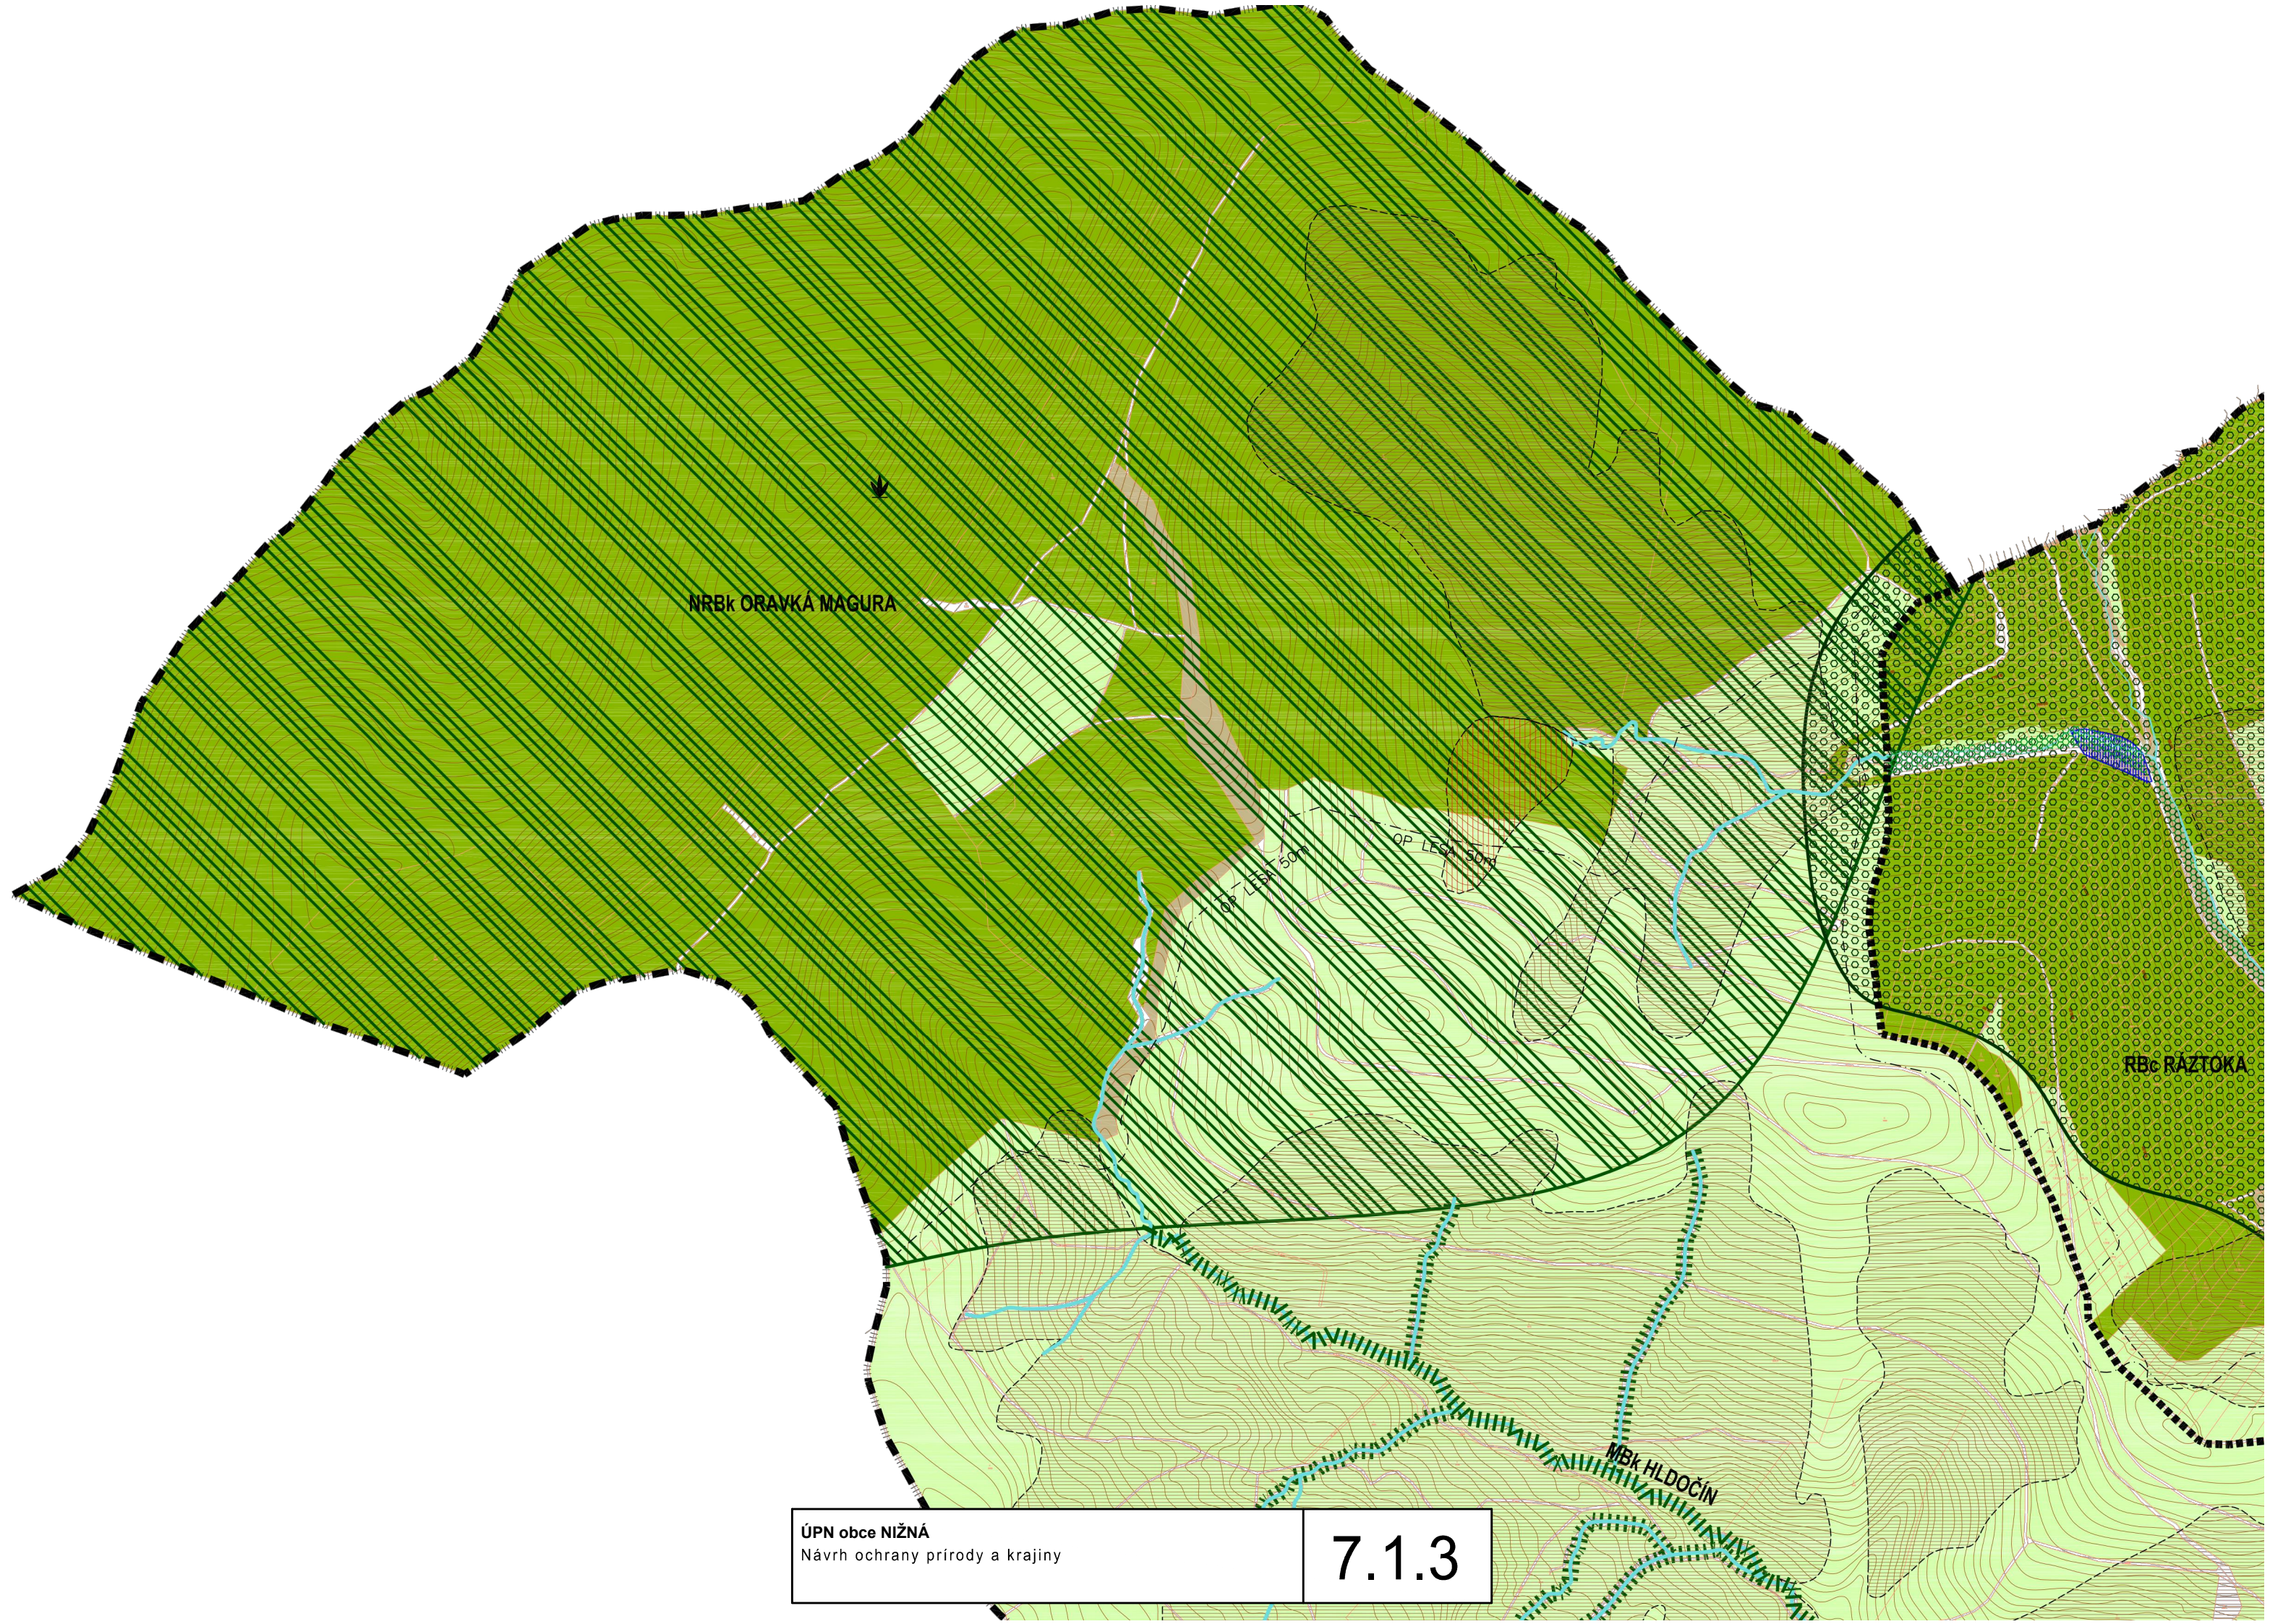

NRBk ORAVKÁ MAGURA

RBc RAZTOKA

MBK HLDOČÍN

OP LESA 50m

OP LESA 50m

