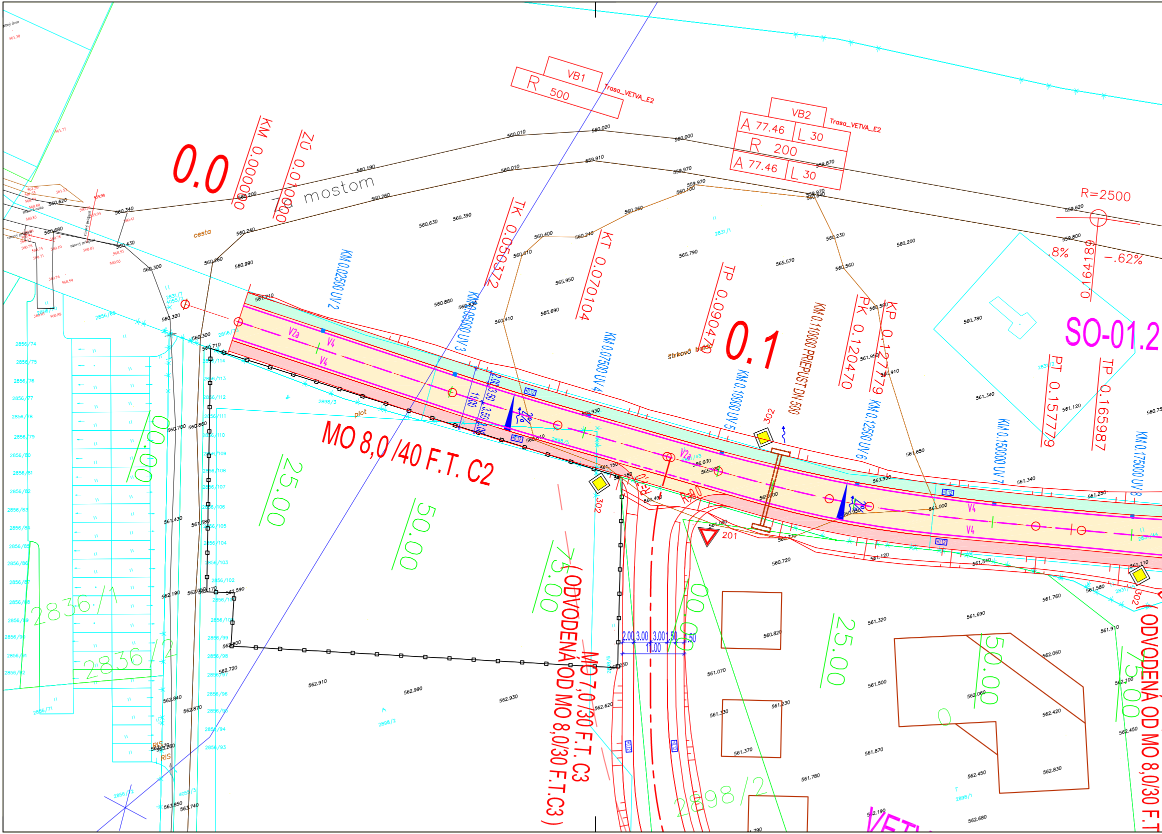
VB1
R 500
Trasa_VETVA_E2
VB2
A 77.46
L 30
R 200
A 77.46
L 30
Trasa_VETVA_E2
R=2500
0.0
KM 0.000000
ZÚ 0.010000
mostom
cesta
TK 0.050372
KT 0.070104
TP 0.090470
0.1
KM 0.110000 PRIEPUST DN 500
PK 0.120470
KP 0.127779
KM 0.025000 UV 2
KM 0.050000 UV 3
KM 0.075000 UV 4
KM 0.100000 UV 5
KM 0.125000 UV 6
KM 0.150000 UV 7
KM 0.175000 UV 8
SO-01.2
PT 0.157779
TP 0.165987
0.164189
.8%
-.62%
štrková halda
plot
2%
2.00 3.50 3.50 2.00
11.00
V2a
V4
MO 8,0/40 F.T. C2
MO 7,0/30 F.T. C3
( ODVODENÁ OD MO 8,0/30 F.T.C3 )
ODVODENÁ OD MO 8,0/30 F.T
2.00 3.00 3.00 1.50 1.50
11.00
0.00
25.00
50.00
75.00
2836/1
2836/2
2898/2
2898/3
2831/1
201
302
RIS

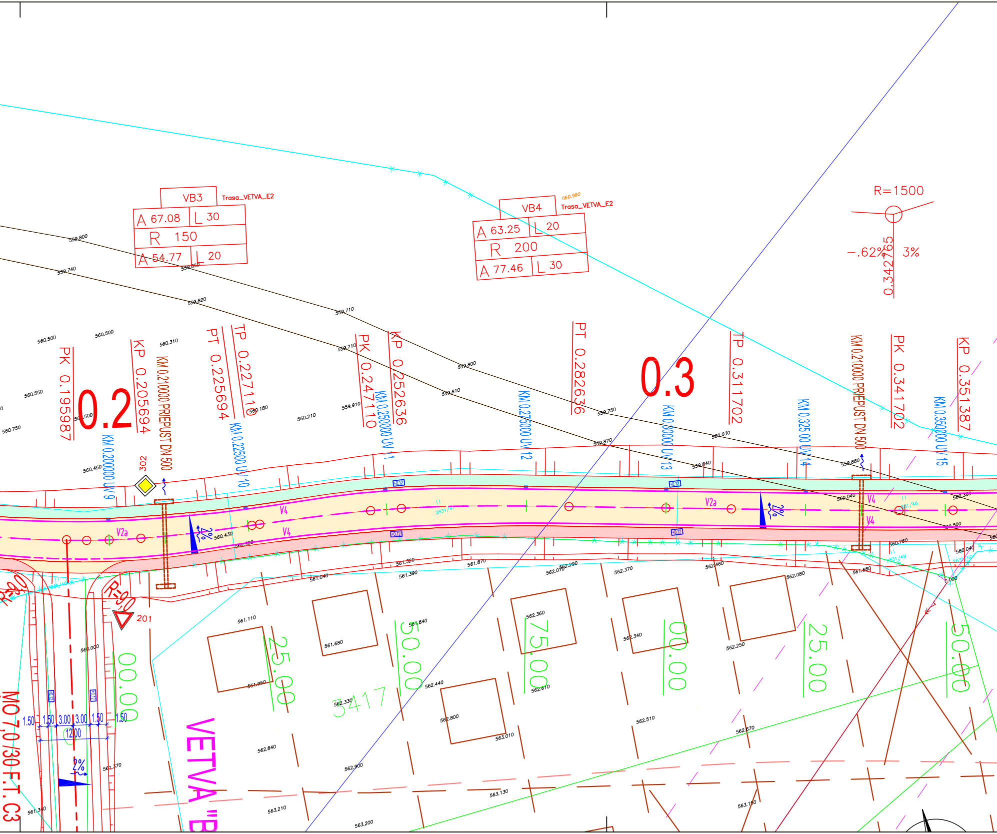
VB3
Trasa_VETVA_E2
A 67.08
L 30
R 150
A 54.77
L 20
VB4
560.990
Trasa_VETVA_E2
A 63.25
L 20
R 200
A 77.46
L 30
R=1500
-.62%
3%
0.342765
PK 0.195987
0.2
KP 0.205694
KM 0.210000 PRIEPUST DN 500
PT 0.225694
TP 0.227110
PK 0.247110
KP 0.252636
PT 0.282636
0.3
TP 0.311702
KM 0.210000 PRIEPUST DN 500
PK 0.341702
KP 0.351387
KM 0.200000 UV 9
KM 0.22500 UV 10
KM 0.250000 UV 11
KM 0.275000 UV 12
KM 0.30000 UV 13
KM 0.325 00 UV 14
KM 0.35000 UV 15
302
201
V2a
V4
V2a
V4
V4
4%
2%
2%
+0.12
R=9.0
25.00
50.00
75.00
00.00
25.00
50.00
00.00
3417
1.50
1.50
3.00
3.00
1.50
1.50
12.00
MO 7,0/30 F.T. C3
VETVA "B
559.800
559.740
559.850
559.820
559.710
559.710
559.800
559.810
559.910
559.750
559.870
559.840
559.880
560.030
560.500
560.500
560.310
560.550
560.750
560.450
560.430
560.180
560.210
560.040
560.360
560.500
560.760
560.040
561.040
561.320
561.390
561.870
562.070
562.290
562.370
562.460
562.080
561.680
561.110
561.680
561.840
562.360
562.340
562.250
561.950
562.330
562.440
562.610
562.800
563.010
562.510
562.670
562.840
562.900
563.130
563.150
563.210
563.200
561.370
561.340
560.000

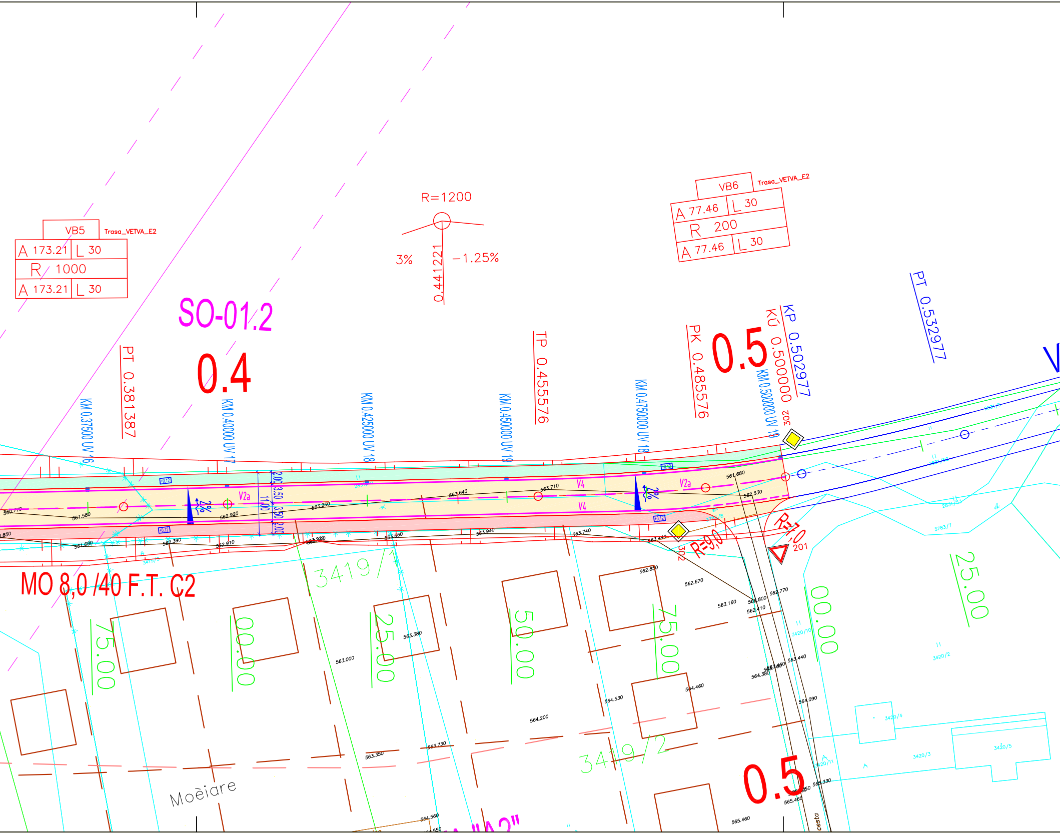
VB5
Trasa_VETVA_E2
A 173.21 L 30
R 1000
A 173.21 L 30
R=1200
3%
0.441221
−1.25%
VB6
Trasa_VETVA_E2
A 77.46 L 30
R 200
A 77.46 L 30
SO-01.2
0.4
0.5
PT 0.381387
KM 0.37500 UV 16
KM 0.40000 UV 17
KM 0.425000 UV 18
KM 0.450000 UV 19
TP 0.455576
KM 0.475000 UV 18
PK 0.485576
KM 0.500000 UV 19
KÚ 0.500000
KP 0.502977
PT 0.532977
302
V2a
V4
2%
2.00
3.50
11.00
3.50
2.00
R=10,0
R=9,0
201
MO 8,0 /40 F.T. C2
3419/1
3419/2
75.00
00.00
25.00
50.00
75.00
00.00
25.00
0.5
Moèiare
cesta
3420/10
3420/2
3420/4
3420/3
3420/5
3420/11
3783/7
3415/1
563.710
563.640
563.260
562.920
561.580
562.390
562.910
563.660
563.940
563.740
561.680
562.530
562.850
562.670
563.160
562.800
562.410
562.770
563.380
563.000
564.200
564.530
564.460
563.440
564.380
564.090
563.730
563.350
564.560
565.460
563.330

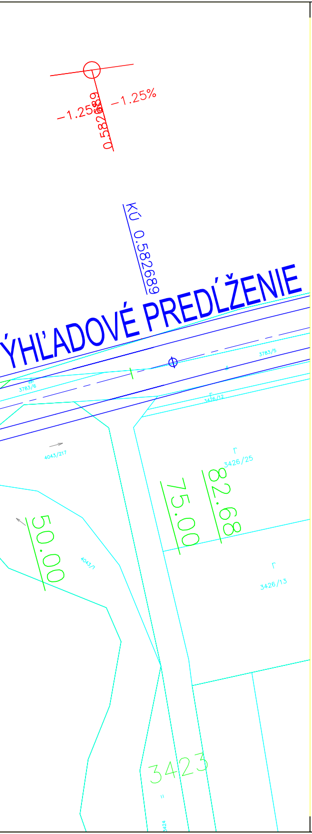
-1.25%
-1.25%
0.582689
KÚ 0.582689
ÝHĽADOVÉ PREDĹŽENIE
3783/5
3783/6
3426/12
4043/217
3426/25
82.68
75.00
50.00
4043/1
3426/13
3423
3424

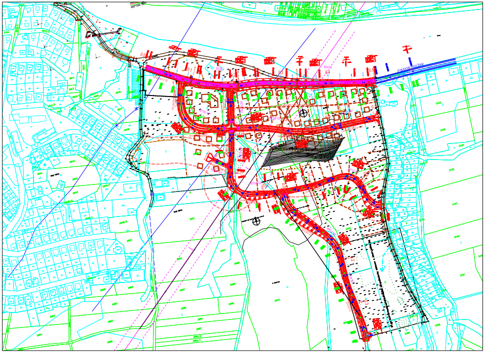

## LEGENDA

| | |
|---|---|
| ― | NAVRHOVANÝ STAV |
| 🟧 | KOMUNIKÁCIE Z ASFALTOBETÓNU |
| 🟥 | CHODNÍK Z BETÓNOVEJ DLAŽBY |
| 🟩 | ZELENÝ PÁS ZAHUMUSOVANIE + HYDROOSEV HR. 0,15 m |
| ▥ | SVAH CESTNÉHO TELESA – NÁSYP |
| ▥ | SVAH CESTNÉHO TELESA – VÝKOP ZÁREZ |
| ⊠ | NAVRHOVANÝ ULIČNÝ VPUST |

**POZNÁMKY:**

- TRASY JESTVUJÚCICH INŽINIERSKYCH SIETÍ SÚ KRESLENÉ ORIENTAČNE, PRED REALIZÁCIOU JE NUTNÉ ICH VYTÝČENIE SPRÁVCAMI
- NA TENTO PROJEKT SA VZŤAHUJE AUTORSKÉ PRÁVO A MÔŽE SA KOPÍROVAŤ LEN SO SÚHLASOM AUTORA!
- PROJEKTANT NENESIE ŽIADNU ZODPOVEDNOSŤ ZA ZMENY USKUTOČNENÉ BEZ JEHO PÍSOMNÉHO SÚHLASU!
- ZHOTOVITEĽ JE POVINNÝ O ZISTENÝCH CHYBÁCH V DOKUMENTÁCII BEZODKLADNE INFORMOVAŤ PROJEKTANTA!
- SÚRADNICOVÝ SYSTÉM JTSK
- VÝŠKOVÝ SYSTÉM BALT PO VYROVNANÍ

| | | | | | |
|---|---|---|---|---|---|
| ZODPOVEDNÝ PROJEKTANT : | Ing. Peter Žák | | Z - PROJECT CONSULTING s.r.o.<br>PROJEKTOVANIE DOPRAVNÝCH STAVIEB<br>Prosiek 167 , Liptovská Sielnica 032 23<br>mobil: 0902 564 653 e-mail: zak.zproject@gmail.com | | |
| VYPRACOVAL : | Ing. Peter Žák | | | | |
| OBJEDNÁVATEĽ | Obec Nižná Nad Oravou | | | | |
| MIESTO STAVBY : | Obec Nižná Nad Oravou | | STUPEŇ | DSP+RP | |
| OKRES : Tvrdošín | KRAJ : Žilinský | | PROFESIA | DOPRAVA | |
| AKCIA : | OBYTNÁ ZÓNA NIŽNÁ - SIHOŤ | | FORMÁT | 7 x A4 | Č.SADY |
| | | | MIERKA | M 1 : 500 | |
| OBJEKT : | SO - 01.2 KOMUNIKÁCIE A SPEVNENÉ PLOCHY | | DÁTUM | 04/2021 | |
| | | | Č. VÝKRESU | 2 | |
| VÝKRES : | SITUÁCIA + DZ | | Č. ZÁKAZKY | | |