
DRUH POVRCHU ÚZEMIA: ZATRÁVNENÁ PLOCHA
KATASTRÁLNE ÚZEMIE: k.ú. NIŽNÁ NAD ORAVOU
OKRES: TVRDOŠÍN
KRAJ: ŽILINSKÝ

SO - 01.2
M 1:1000 / 1:100

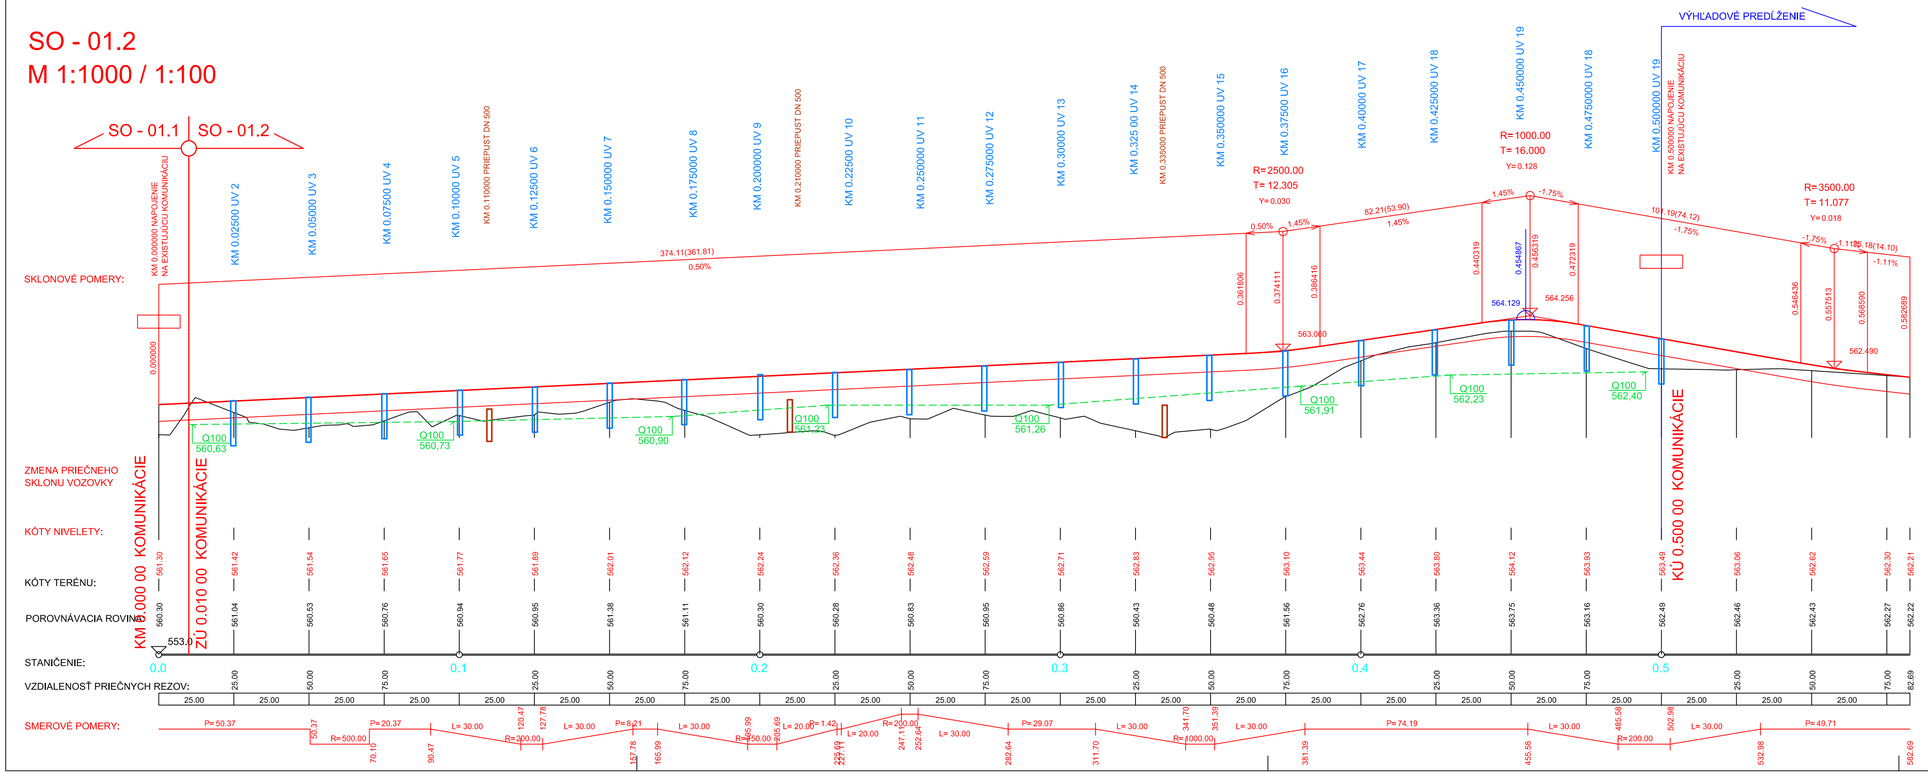

POZNÁMKY:
- TRASY JESTVUJÚCICH INŽINIERSKYCH SIETÍ SÚ KRESLENÉ ORIENTAČNE. PRED REALIZÁCIOU JE NUTNÉ ICH VYTÝČENIE SPRÁVCAMI
- NA TENTO PROJEKT SA VZŤAHUJE AUTORSKÉ PRÁVO A MÔŽE SA KOPÍROVAŤ LEN SO SÚHLASOM AUTORA!
- PROJEKTANT NENESIE ŽIADNU ZODPOVEDNOSŤ ZA ZMENY USKUTOČNENÉ BEZ JEHO PÍSOMNÉHO SÚHLASU!
- ZHOTOVITEĽ JE POVINNÝ O ZISTENÝCH CHYBÁCH V DOKUMENTÁCII BEZODKLADNE INFORMOVAŤ PROJEKTANTA!
- SÚRADNICOVÝ SYSTÉM JTSK
- VÝŠKOVÝ SYSTÉM BALT PO VYROVNANÍ

ZODPOVEDNÝ PROJEKTANT :	Ing. Peter Žák	Z - PROJECT CONSULTING s.r.o. PROJEKTOVANIE DOPRAVNÝCH STAVIEB Prosiek 167 , Liptovská Sielnica 032 23 mobil: 0902 564 653 e-mail: zak.zproject@gmail.com	
VYPRACOVAL :	Ing. Peter Žák		
OBJEDNÁVATEĽ:	Obec Nižná Nad Oravou		
MIESTO STAVBY :	Obec Nižná Nad Oravou	STUPEŇ	DSP+RP
OKRES : Tvrdošín	KRAJ : Žilinský	PROFESIA	DOPRAVA
AKCIA : OBYTNÁ ZÓNA NIŽNÁ - SIHOŤ		FORMÁT	5 x A4
		MIERKA	1 : 1000/1:100
OBJEKT : SO - 01.2 KOMUNIKÁCIE A SPEVNENÉ PLOCHY		DÁTUM	04/2021
		Č. VÝKRESU	3
VÝKRES : POZDĺŽNY PROFIL		Č. ZÁKAZKY	

Č.SADY