
REZ OBOJSMERNOU, DVOJPRUHOVOU KOMUNIKÁCIOU S CHODNÍKOM
KATEGÓRIA MO 8,0/40 F.T.C2

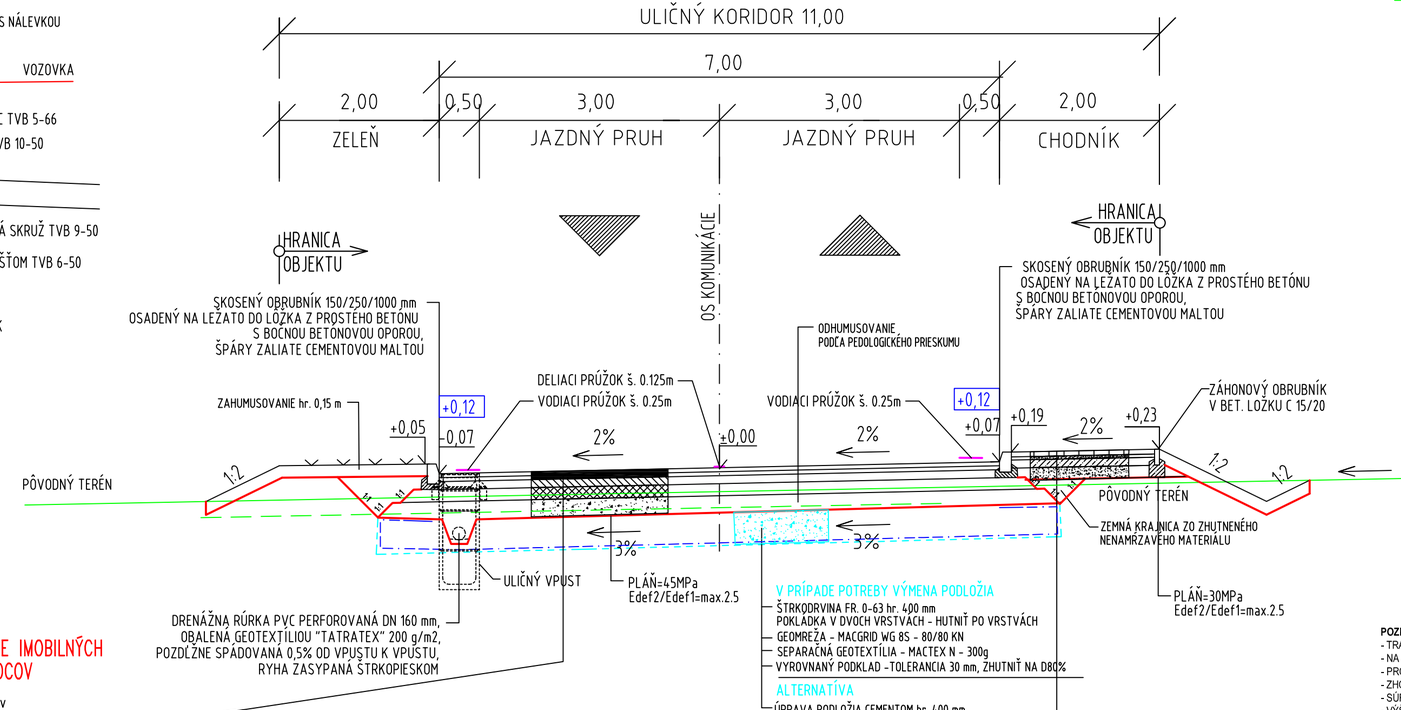

VOZOVKA KOMUNIKÁCIE

ASFALTOVÝ BETÓN OBRUSNÝ	ACO 11-II 45/80-75	50 mm	STN EN 13108-1
SPOJOVACÍ POSTREK min. 0,5 kg/m2	PS,A	0,5 kg/m2	STN 736129
ASFALTOVÝ BETÓN LOŽNÝ	ACL 11-II 45/80-70	50 mm	STN EN 13108-1
SPOJOVACÍ POSTREK min. 0,5 kg/m2	PS,A	0,5 kg/m2	STN 736129
ASFALTOVÝ BETÓN PODKLADOVÝ	ACP 16-II 45/80-70	60 mm	STN EN 13108-1
INFILTAČNÝ POSTREK min. 1,0 kg/m2	PI,A	1,0 kg/m2	STN 736129
NESTMELENÁ VRSTVA ZO ŠTRKODRVINY	ŠD 0-32 Gc	min. 150 mm	STN 73 6126
NESTMELENÁ VRSTVA ZO ŠTRKODRVINY	ŠD 0-63 Gc	min. 300 mm	STN 73 6126
KONŠTRUKCIA SPOLU		min. 610 mm	


A

CHODNÍK PRE PEŠÍCH


BETÓNOVÁ DLAŽBA SIVÁ HAKA	DL	60 mm	STN 73 6131-1
ŠTRKOPIESKOVÝ PODSYP FR. 4-8	ŠP	40 mm	STN 73 6126
PODKLADOVÝ BETÓN	B III	100 mm	STN 73 6124
NESTMELENÁ VRSTVA ZO ŠTRKODRVINY	ŠD 32 Gc	min 150 mm	STN 73 6126
KONŠTRUKCIA SPOLU		min 350 mm	

B


ULIČNÝ VPUST S MREŽOU 0,5 m x 0,5 m

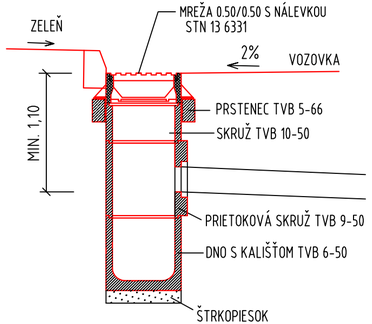


DETAIL KOLMÉHO PRECHODU PRE IMOBILNÝCH A NEVIDIACICH CHODCOV

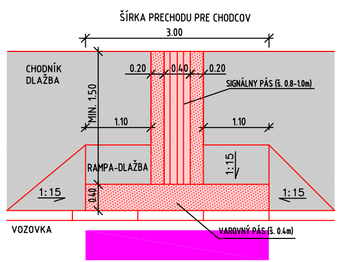

POHLAD NA BEZBARIEROVÝ PRECHOD PRE CHODCOV

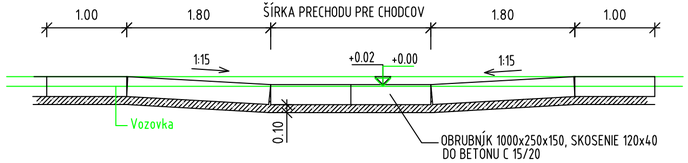

BEZBARIEROVÝ PRECHOD PRE CHODCOV

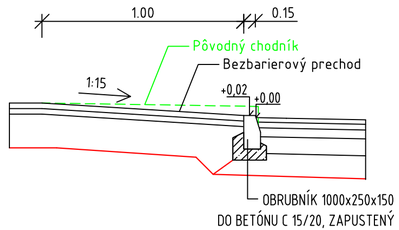

POZNÁMKY:
- TRASY JESTVUJÚCICH INŽINIERSKYCH SIETÍ SÚ KRESLENÉ ORIENTAČNE, PRED REALIZÁCIOU JE NUTNÉ ICH VYTÝČENIE SPRÁVCAMI
- NA TENTO PROJEKT SA VZŤAHUJE AUTORSKÉ PRÁVO A MÔŽE SA KOPÍROVAŤ LEN SO SÚHLASOM AUTORA!
- PROJEKTANT NENESIE ŽIADNU ZODPOVEDNOSŤ ZA ZMENY USKUTOČNENÉ BEZ JEHO PÍSOMNÉHO SÚHLASU!
- ZHOTOVITEĽ JE POVINNÝ O ZISTENÝCH CHYBÁCH V DOKUMENTÁCII BEZODKLADNE INFORMOVAŤ PROJEKTANTA!
- SÚRADNICOVÝ SYSTÉM JTSK
- VÝŠKOVÝ SYSTÉM BALT PO VYROVNANÍ

ZODPOVEDNÝ PROJEKTANT :	Ing. Peter Žák	Z - PROJECT CONSULTING s.r.o. PROJEKTOVANIE DOPRAVNÝCH STAVIEB Prosek 167 , Liptovská Sielnica 032 23 mobil: 0902 564 653 e-mail: zak.zproject@gmail.com	
VYPRACOVAL :	Ing. Peter Žák		
OBJEDNÁVATEĽ	Obec Nižná Nad Oravou		
MIESTO STAVBY :	Obec Nižná Nad Oravou	STUPEŇ	DSP+RP
OKRES : Tvrdošín	KRAJ : Žilinský	PROFESIA	DOPRAVA
AKCIA : OBYTNÁ ZÓNA NIŽNÁ - SIHOŤ		FORMÁT	3 x A4 Č.SADY
		MIERKA	M 1 : 50
OBJEKT : SO - 01.2 KOMUNIKÁCIE A SPEVNENÉ PLOCHY		DÁTUM	04/2021
		Č. VÝKRESU	3
VÝKRES : VZOROVÝ PRIEČNY REZ		Č. ZÁKAZKY	