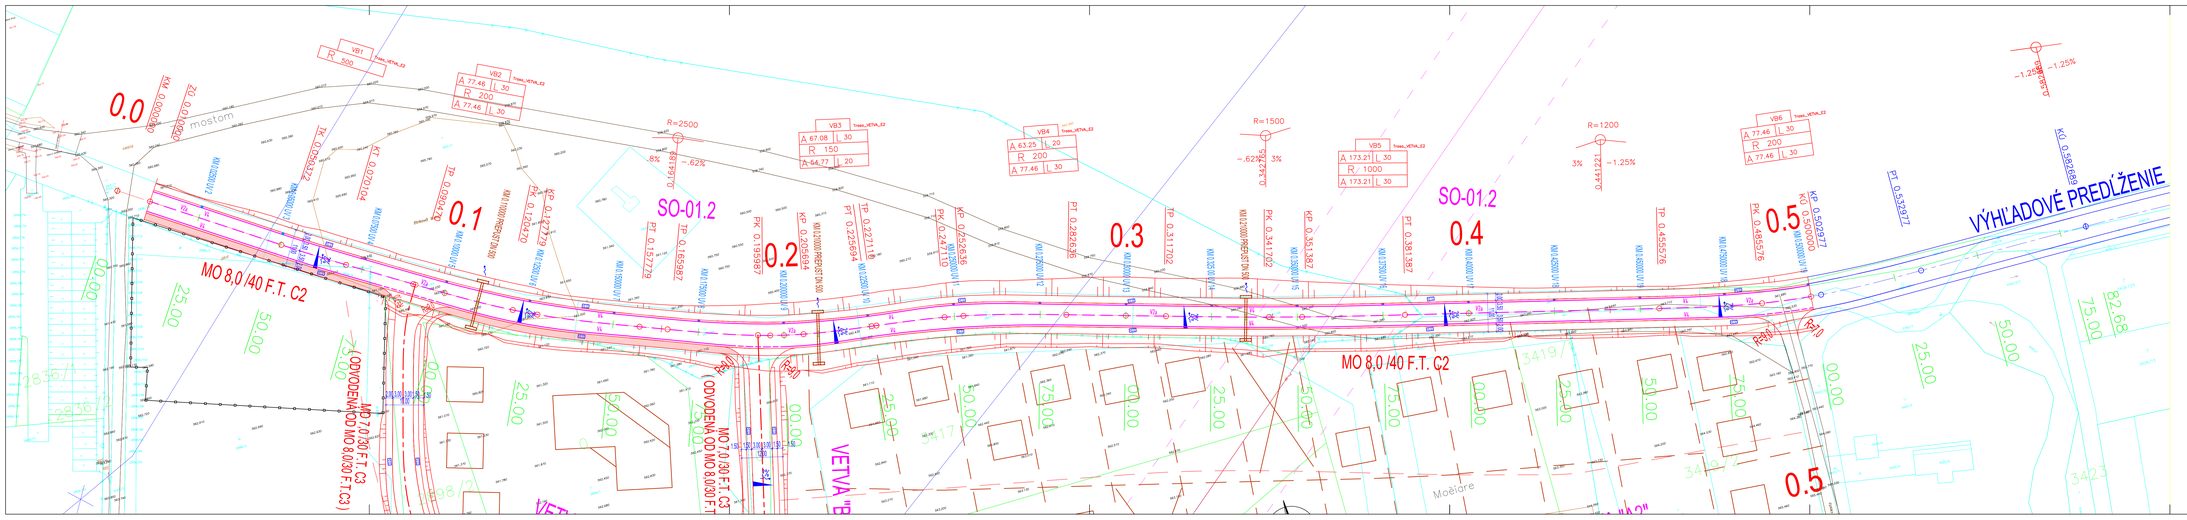


SÚRADNICE PODROBNÝCH BODOV TRASY
SÚRADNICOVÝ SYSTÉM: S-JTSK
VÝŠKOVÝ SYSTÉM: Bpv
SYSTÉM UKLADANIA: GRADY
TRASA: KOMUNIKÁCIA

KB	STA	Y	X	alg	R
**	OZ	,000000	386112.519	1147062.256	337.07446	,000
**		,025000	386081.660	1147054.000	337.07446	,000
**		,050000	386070.741	1147049.754	337.07446	,000
	TK	,075000	386059.822	1147045.508	337.07446	,000
	KT	,075234	386059.591	1147045.483	336.94269	-500,000
**		,075000	386049.569	1147088.014	336.94205	,000
**		,075000	386038.324	1147091.698	336.94205	,000
**		,100000	386028.151	1147095.989	336.99020	-529,571
	PK	,100000	386028.151	1147095.989	336.99020	-529,571
**		,125000	386018.198	1147101.852	337.04338	+200,000
	KT	,127778	386003.682	1147109.003	337.04089	+200,000
**		,150000	385997.644	1147126.193	337.04824	+571,000
**		,157778	385975.644	1147126.193	337.04824	,000
**		,165987	385968.192	1147129.057	322.68626	,000
	KT	,175000	385960.014	1147132.196	322.68626	+499,000
**		,189987	385945.514	1147133.599	314.42670	+500,000
**		,200000	385935.821	1147135.561	314.42670	+150,000
	KT	,205694	385930.305	1147136.732	312.20914	+150,000
**		,225000	385911.162	1147137.378	307.96112	+323,200
	PZ	,225118	385911.050	1147137.374	307.96112	,000
**		,247110	385889.068	1147137.843	307.95601	,000
	PK	,247110	385889.271	1147140.464	311.13906	200,002
**		,250000	385886.383	1147140.787	311.13906	200,002
	KT	,252694	385883.763	1147141.781	312.09868	200,000
**		,275000	385862.149	1147147.116	317.36363	785,718
	PZ	,275000	385862.149	1147147.116	317.36363	,000
**		,300000	385838.103	1147153.957	317.47079	,000
	TP	,311702	385826.849	1147157.162	317.47079	,000
**		,325000	385813.657	1147158.818	317.51748	+2256,046
	KT	,341702	385797.955	1147165.299	316.71949	+1000,010
**		,350000	385789.955	1147168.218	316.71949	+1000,010
	KT	,351387	385788.592	1147167.788	316.71532	+1000,000
**		,375000	385765.680	1147170.416	315.18967	+4636,951
	PZ	,380000	385760.794	1147171.038	315.18967	,000
**		,400000	385741.208	1147173.482	315.21439	,000
**		,425000	385717.089	1147185.293	315.14439	,000
	PK	,435576	385706.888	1147190.283	315.14439	,000
	TP	,455576	385687.588	1147195.463	315.14439	,000
**		,475000	385668.451	1147196.789	313.14688	+308,903
	PK	,485576	385658.228	1147197.911	313.14688	+308,903
**		,500000	385643.944	1147199.788	312.97268	+200,000
	KT	,502977	385640.787	1147200.820	304.82297	+200,000
**		,525000	385619.035	1147204.578	304.82297	+752,127
	PZ	,532977	385610.895	1147201.597	300.05620	,000
**		,550000	385594.762	1147195.618	300.05620	,000
**		,575000	385570.762	1147187.618	300.05620	,000
**	TO	,582689	385561.093	1147201.642	300.05620	,000

POZNÁMKY:
- TRASY JEDTLIVÝCH INŽINIERSKYCH SIETI SI KRESLENÉ ORIENTAČNE. PRED REALIZÁCIOU JE NUTNÉ ICH VYTÝČENIE SPRÁVCAMI
- NA TENTO PROJEKT SA VZŤAHUJÚ VŠEOBECNÉ UVOMENÉ PRÍKAZY A ZÁKONY SLOVENSKEJ REPUBLIKY
- PRED ZAČATÍM STAVEBNÝCH PRÁC ZHOTOVITEĽ PREVEDIE VYTÝČENIE STAVBY A ZABEZPEČÍ OCHRANU PROTI ZNEHODNOTENIU
- ZHOTOVITEĽ JE POVINNÝ O ZISTENÝCH CHYBÁCH V DOKUMENTÁCII BEZODKLADNE INFORMOVAŤ PROJEKTANTA!
- SÚRADNICOVÝ SYSTÉM JTSK
- VÝŠKOVÝ SYSTÉM BALTI PO VYROVNANÍ

ZODPOVEDNÝ PROJEKTANT:	Ing. Peter Žák	S-PROJEKT CORNUTIANA s.r.o.	
VYPRACOVAL:	Ing. Peter Žák	Projektová kancelária Cornutiana s.r.o. Hlavná 1, 044 13 Ružindol - Cornutiana mobil: 0903 164 850 e-mail: sprojekt@gmail.com	
OBJEDNÁVATEĽ:	Obec Ničná Nad Dravou		
MIESTO STAVBY:	Obec Ničná Nad Dravou	STUPEŇ:	DSP+VP
OKRES: Tvrdošín	KRAJ: Žilinský	PROFESIA:	DOPRAVA
AKCIA:	OBYTNÁ ZÓNA NIŽNÁ - SIHOŤ	FORMÁT:	7 x A4 / 1 ARCH
		MIERKA:	M 1 : 500
ČASŤ:	SO - 01.2 KOMUNIKÁCIE A SPEVNENÉ PLOCHY	DÁTUM:	04/2021
		Č.PROJEKTU:	6
VÝKRES:	VYTYČOVACÍ VÝKRES	Č.ZMLUVY:	