

SCHÉMA DOČASNÉHO ZNAČENIA PRE BUDOVANIE DOPRAVNÉHO NAPOJENIA

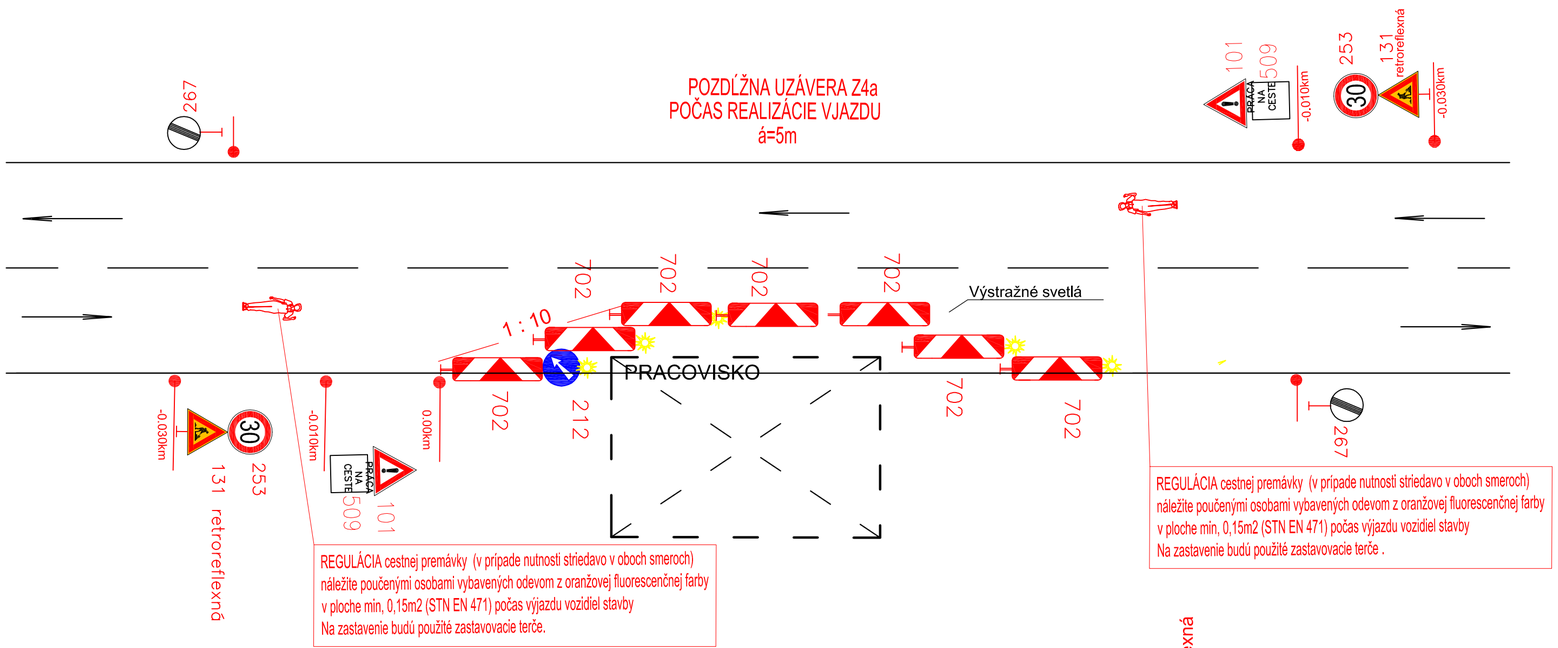

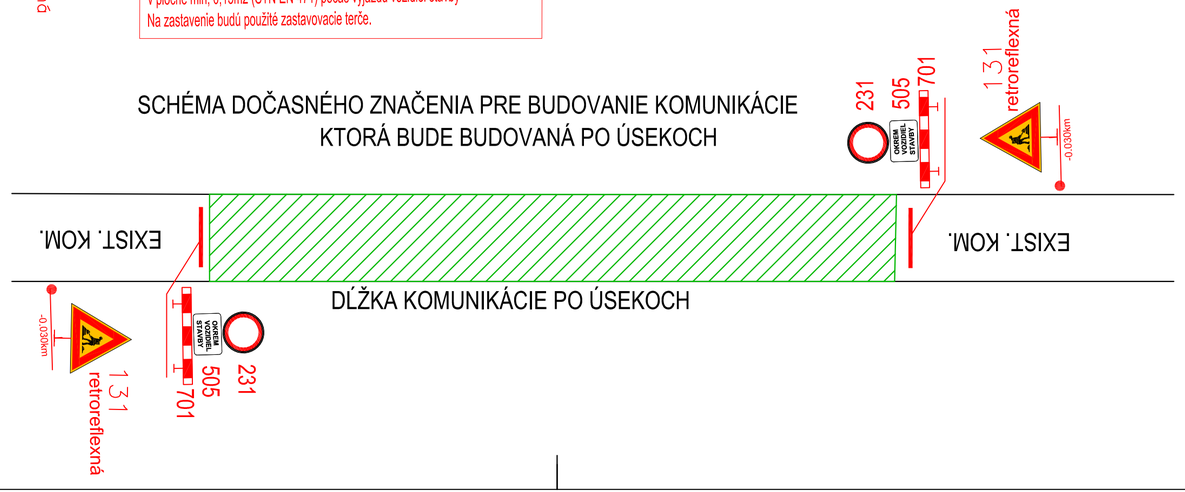

Poznámka :

ZÁBRANY ZA ZNÍŽENEJ VIDITEĽNOSTI OSVETLIŤ ČERVENÝM SVETLOM! DOČASNÉ DOPRAVNÉ ZNAČKY BUDÚ MAŤ REFLEXNÚ ÚPRAVU A NESMÚ BYŤ POUŽITÉ POŠKODENÉ ZNAČKY! V PRÍPADE, ŽE DÔJDE ČINNOSŤOU ZHOTOVIETEĽA K ZNEČISTENIU VOZOVKY, JE ZHOTOVITEĽ POVINNÝ TOTO ZNEČISTENIE IHNEĎ ODSTRÁNIŤ! DOPRAVNÉ ZNAČKY BUDÚ OSADENÉ V ZMYSLE VYHL. MV SR č. 9/2009 Z.z. A STN 01 8020 – DOPRAVNÉ ZNAČENIE NA POZEMNÝCH KOMUNIKÁCIACH! VÝKOP RYHY BUDE PO CELEJ DĹŽKE OHRADENÝ FY– ZICKÝMI ZÁBRANAMI! DODÁVATEĽ JE POVINNÝ ZABEZPEČIŤ PRÍSTUP VOZIDLÁM RZP A OLO.

PRED REALIZÁCIOU DOČASNÉHO DOPRAVNÉHO ZNAČENIA JE POTREBNÉ POŽIADAŤ CESTNÝ SPRÁVNY ORGÁN O POUŽITIE DOČASNÉHO DOPRAVNÉHO ZNAČENIA

ZHOTOVITEĽ	:	bude určený po súťaži
STAVBYVEDÚCI	:	bude určený po súťaži
TERMÍN	:	bude určený po súťaži

Poznámka :

STAVEBNÉ OBJEKTY SÚ ROZDELENÉ Z HĽADISKA ČASOVÉHO HORIZONTU NA JEDNOTLIVÉ ETAPY. JEDNOTLIVÉ ETAPY SA Z HĽADISKA TECHNOLOGICKÝCH MOŽNOSTÍ ZHOTOVITEĽA MôŽU ROZDELIŤ NA KRATŠIE ÚSEKY, ABY SA ZABEZPEČILA ČO NAJLEPŠIA PLYNULOSŤ CESTNEJ PREMÁVKY PO EXISTUJÚCICH KOMUNIKÁCIÁCH. DOČASNÉ ZNAČENIE JE NAVRHNUTÉ SCHÉMATICKY A PO URČENÍ ZHOTOVITEĽA SA PRESNÝ ČAS A DĹŽKY JEDNOTLIVÝCH ÚSEKOV REKONŠTRUKCIE URČIA NA ZÁKLADE DOHODY INVESTORA A ZÁSTUPCOV DOPRAVNÉHO INŠPEKTORÁTU.

DOČASNÉ ZVISLÉ DOPRAVNÉ ZNAČENIE

POZNÁMKY:
- TRASY JESTVUJÚCICH INŽINIERSKYCH SIETÍ SÚ KRESLENÉ ORIENTAČNE, PRED REALIZÁCIOU JE NUTNÉ ICH VYTÝČENIE SPRÁVCAMI
- NA TENTO PROJEKT SA VZŤAHUJE AUTORSKÉ PRÁVO A MÔŽE SA KOPÍROVAŤ LEN SO SÚHLASOM AUTORA!
- PROJEKTANT NENESIE ŽIADNU ZODPOVEDNOSŤ ZA ZMENY USKUTOČNENÉ BEZ JEHO PÍSOMNÉHO SÚHLASU!
- ZHOTOVITEĽ JE POVINNÝ O ZISTENÝCH CHYBÁCH V DOKUMENTÁCII BEZODKLADNE INFORMOVAŤ PROJEKTANTA!
- SÚRADNICOVÝ SYSTÉM JTSK
- VÝŠKOVÝ SYSTÉM BALT PO VYROVNANÍ

ZODPOVEDNÝ PROJEKTANT :	Ing. Peter Žák		Z - PROJECT CONSULTING s.r.o. PROJEKTOVANIE DOPRAVNÝCH STAVIEB Prosek 167 , Ľiptovská Sielnica 032 23 mobil: 0902 564 653 e-mail: zsk.zproject@gmail.com		
VYPRACOVAL :	Ing. Peter Žák				
OBJEDNÁVATEĽ	Obec Nižná Nad Oravou				
MIESTO STAVBY :	Obec Nižná Nad Oravou		STUPEŇ	DSP+RP	
OKRES : Tvrdošín	KRAJ : Žilinský		PROFESIA	DOPRAVA	
AKCIA : OBYTNÁ ZÓNA NIŽNÁ - SIHOŤ			FORMÁT	3 x A4	Č.SADY
			MIERKA	M 1 : 500	
OBJEKT : SO - 01.2 KOMUNIKÁCIE A SPEVNENÉ PLOCHY			DÁTUM	04/2021	
			Č. VÝKRESU	7	
VÝKRES : DOČASNÉ DOPRAVNÉ ZNAČENIE			Č. ZÁKAZKY		