


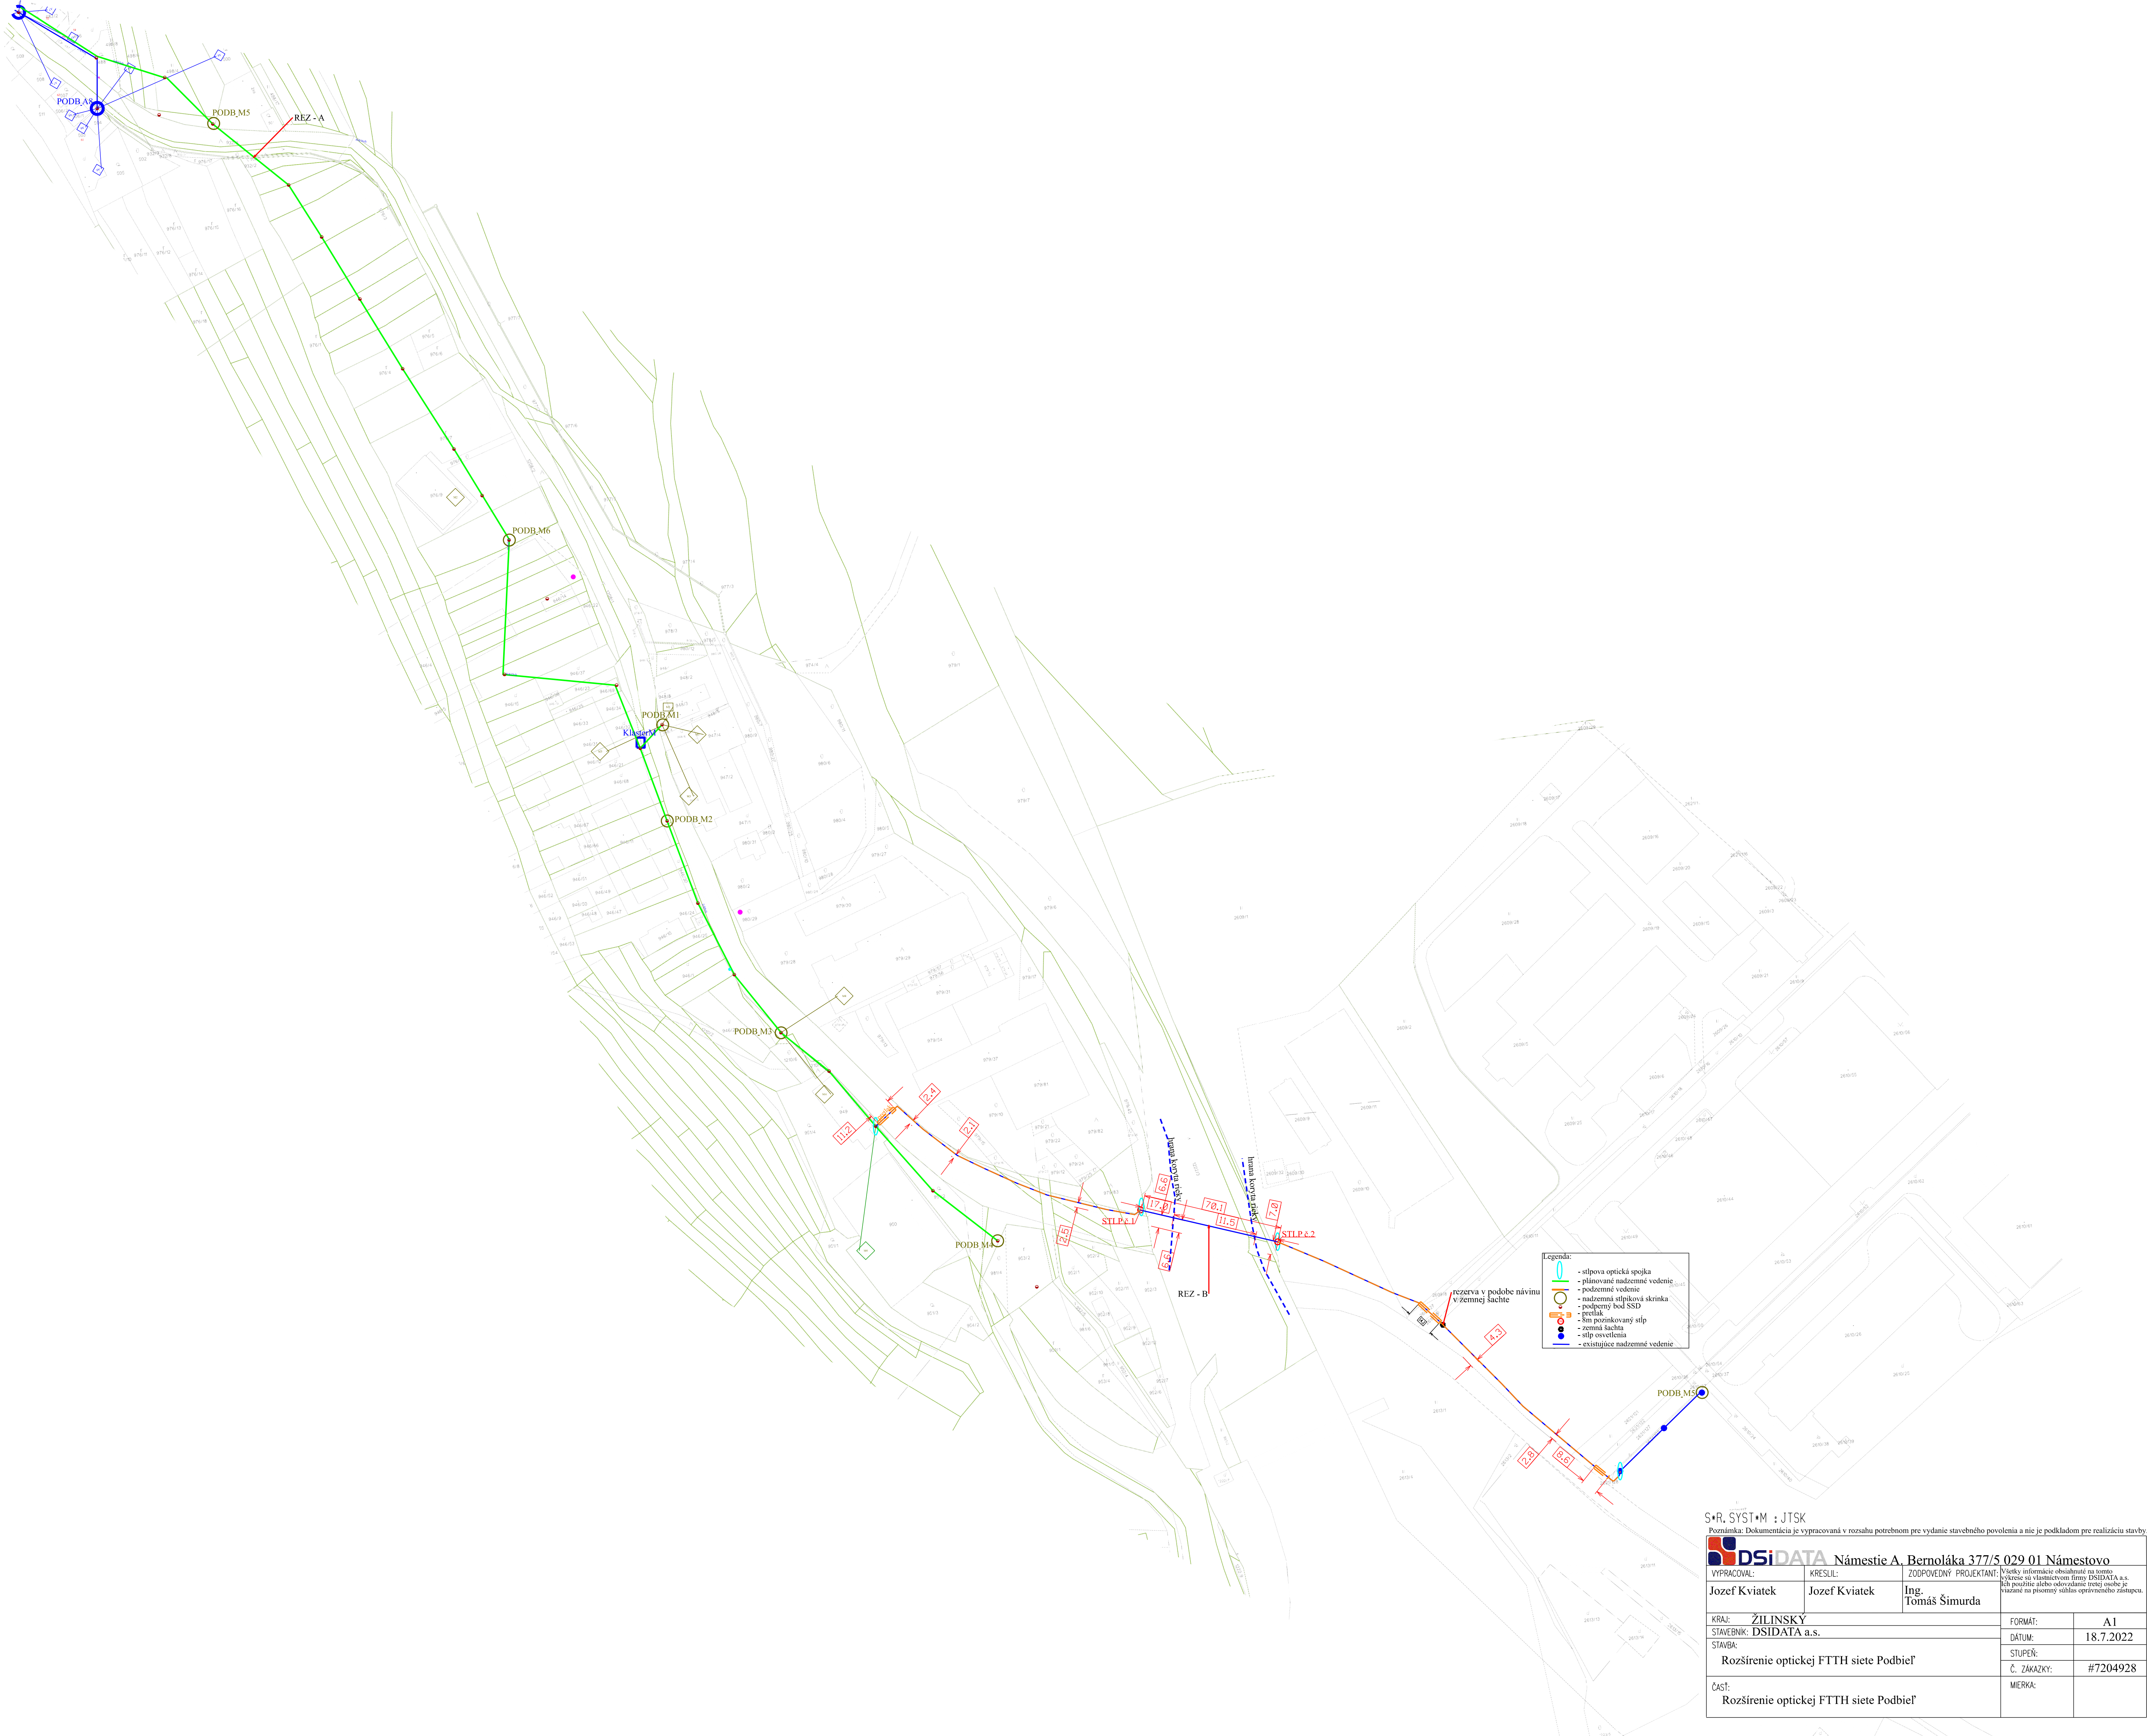

S+R, SYST+M : JTSK			
Poznámka: Dokumentácia je vypracovaná v rozsahu potrebnom pre vydanie stavebného povolenia a nie je podkladom pre realizáciu stavby.			
 DSIDATA Námestie A, Bernoláka 377/5 029 01 Námestovo		Všetky informácie obsiahnuté na tomto výkrese sú vlastníctvom firmy DSIDATA a.s. Ich použitie alebo odovzdanie tretej osobe je povolené iba písomným súhlasom oprávneného zástupcu.	
VYPRACOVAL:	KRESIL:	ZODPOVEDNÝ PROJEKTANT:	
Jozef Kviatek	Jozef Kviatek	Ing. Tomáš Šimurda	
KRAJ:	ŽILINSKY	FORMÁT:	A1
STAVEBNÍK:	DSIDATA a.s.	DATUM:	18.7.2022
STAVBA:	Rozšírenie optickej FTTH siete Podbieľ	STUPEŇ:	
Č. ZAKAZKY:	#7204928	MIERKA:	
ČASŤ:	Rozšírenie optickej FTTH siete Podbieľ		