


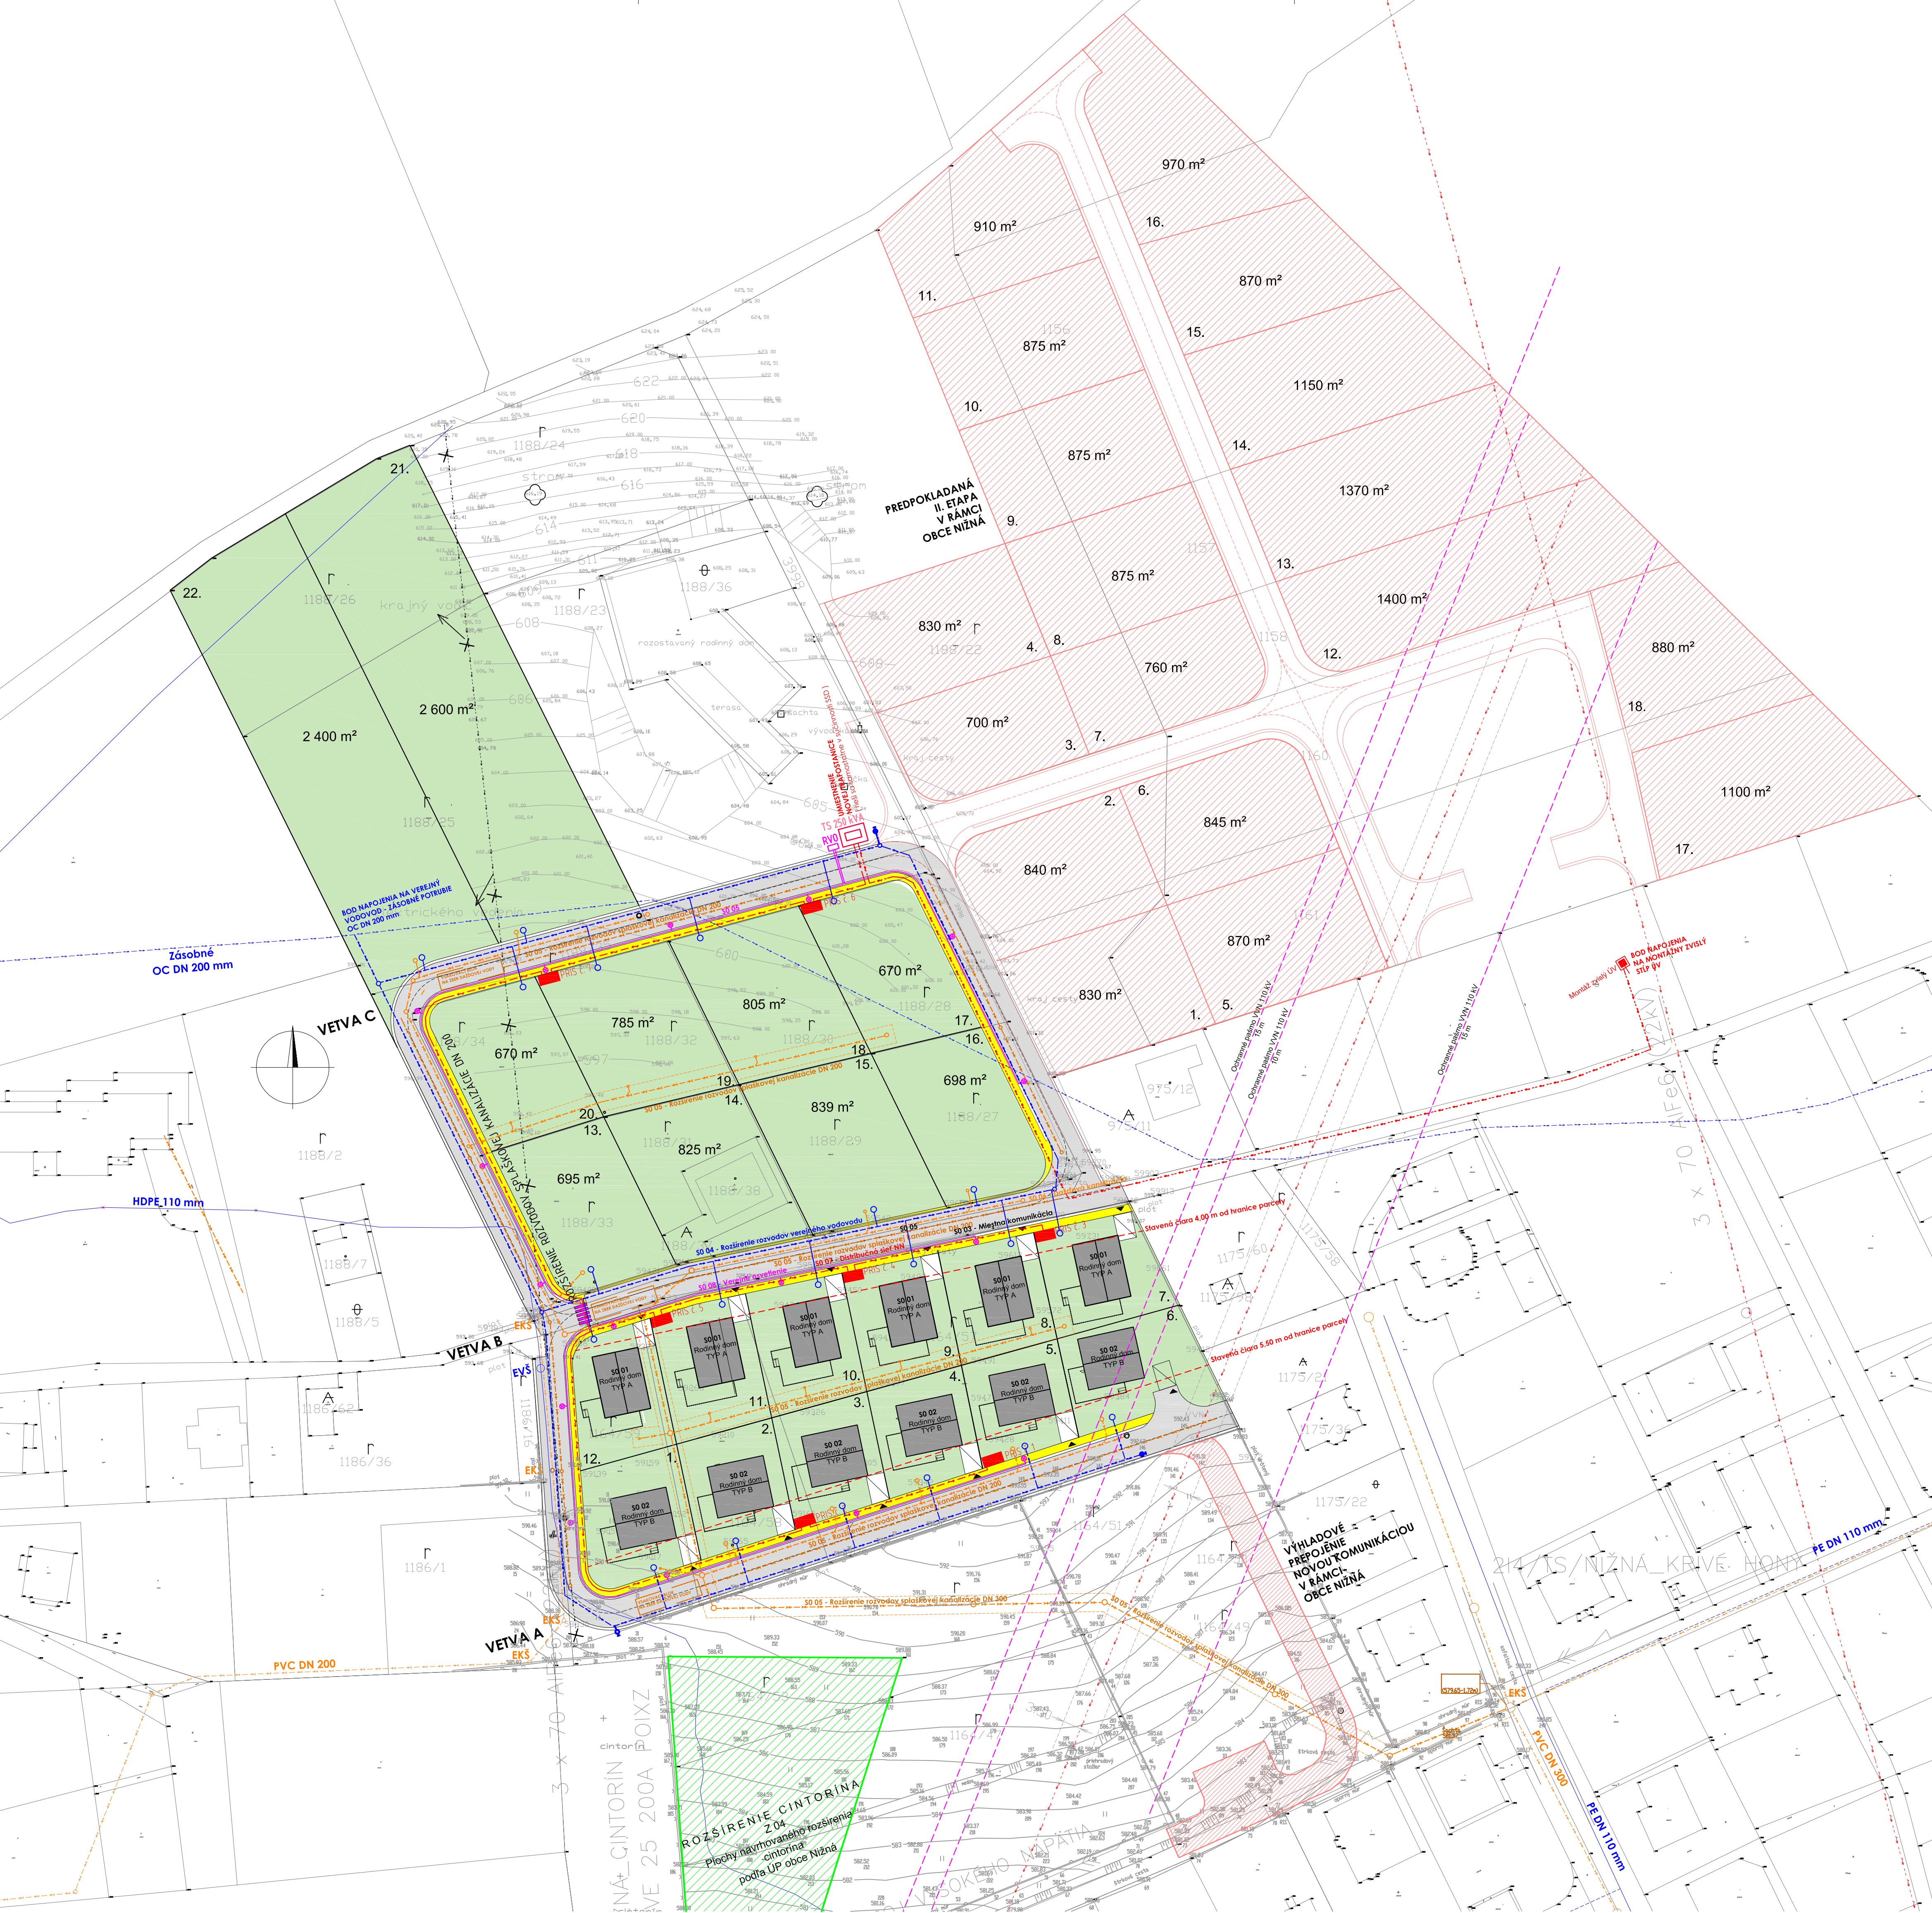

LEGENDA

- 1188/30
- HRANICE PARCEL Z KATASTRA - EXISTUJÚCI STAV
- ČÍSLA PARCEL PODLA KATASTRA - EXISTUJÚCI STAV
- NAVRHOVANÉ PARCELY
- CESTNÁ KOMUNIKÁCIA - ŠÍRKA 5,50 A 6,00 m
- CHODNÍK PRE PEŠÍCH - ŠÍRKA 2,00 m
- PRECHOD PRE CHODCOV
- OCHRANNÉ PÁSMO VVN 110 kV
- PREDPOKLADANÉ OSADENIE RODINNÉHO DOMU 9,00 x 12,00 m 11,00 x 10,00 m
- PARKOVISKO 5,00 x 3,00 m
- VJAZD NA POZEMOK
- STAVEBNÁ ČIARA
- PREDPOKLADANÁ II. EPTAPA V RÁMCI OBCE NIŽNÁ - VÝHLADOVÉ PREPOJENIE NOVOU KOMUNIKÁCIOU V RÁMCI OBCE NIŽNÁ

EXISTUJÚCE INŽINIERSKE SIETE

- EXISTUJÚCE VODOVODNÉ POTRUBIE (V SPRÁVE SEVAK)
- EXISTUJÚCE VODOVODNÉ POTRUBIE (VO VLASTNÍCTVE INVENTORA)
- EXISTUJÚCE POTRUBIE SPLAŠKOVEJ KANALIZÁCIE
- EXISTUJÚCA VZDUŠNÉ VEDENIE VVN
- EXISTUJÚCA VZDUŠNÉ VEDENIE VN ZRUŠENÁ ČASŤ
- EVŠ
- EKŠ
- EXISTUJÚCA VODOVODNÁ ŠACHTA
- EXISTUJÚCA KANALIZAČNÁ ŠACHTA

STAVEBNÉ OBJEKTY

- SO 01 - RODINNÝ DOM TYP - A
- SO 02 - RODINNÝ DOM TYP - B
- SO 03 - MIESTNA KOMUNIKÁCIA
- SO 04 - ROZŠÍRENIE ROZVODOV VEREJNÉHO VODOVODU
- SO 05 - ROZŠÍRENIE ROZVODOV SPLAŠKOVEJ KANALIZÁCIE
- SO 06 - DAŽDOVÁ KANALIZÁCIA
- SO 07 - VEREJNÉ OSVETLENIE
- SO 08 - DISTRIBUČNÁ SIET' NN

NAVRHOVANÉ INŽINIERSKE SIETE

- SO 04 - ROZŠÍRENIE ROZVODOV VEREJNÉHO VODOVODU (VODOVOD HD PE DN100)
- VODOMERNÁ ŠACHTA
- SO 05 - ROZŠÍRENIE ROZVODOV SPLAŠKOVEJ KANALIZÁCIE (PVC DN 200 A DN 300)
- KANALIZAČNÁ ŠACHTA
- OCHRANNÉ PÁSMO SPLAŠ. KANALIZÁCIE 1,80 m
- SO 06 - DAŽDOVÁ KANALIZÁCIA (PVC DN 300)
- VSÁKOVACÍ BLOK NA ZBER DAŽDOVEJ VODY
- SO 07 - VEREJNÉ OSVETLENIE
- SO 08 - DISTRIBUČNÁ SIET' NN
- ROZPOJOVACIA ISTIACA SKRIŇA ROZVÁDZAC VEREJNÉHO OSVETLENIA
- BOD NAPOJENIA NA VVN
- TRAFOSTANICA (rieši sa samostatne v súčinnosti SSD)
- PRÍPOJKA VN (rieši sa samostatne v súčinnosti SSD)
- HYDRANT NADZEMNÝ
- HYDRANT PODZEMNÝ

 A. PROJEKT ING. JÁN POTOMA	HLAVNÝ INŽINIER Ing. Ján Potoma		 A. PROJEKT ING. JÁN POTOMA	ZODP. PROJEKTANT Ing. Ján Potoma		 A. PROJEKT ING. JÁN POTOMA	ZÁK. ČÍSLO 22-60-22	
	AUTORI Ing. Ján Potoma			KONTROLOVAL Ing. Ján Potoma			PROFESIA ARCH.	
		VYPRACOVAL Ing. arch. Radoslav Kurucz		DATUM 08.2022				
		INVESTOR Miloš Kondela, Aneta Kondelová r. Lemonová		FORMÁT 8 x A4				
				MIERKA 1:150				
Obec Nižná, okres Tvrdošín								
NÁZOV VÝKRESU				Č. VÝKRESU		D1		
CELKOVÁ - KOORDINAČNÁ SITUÁCIA								