
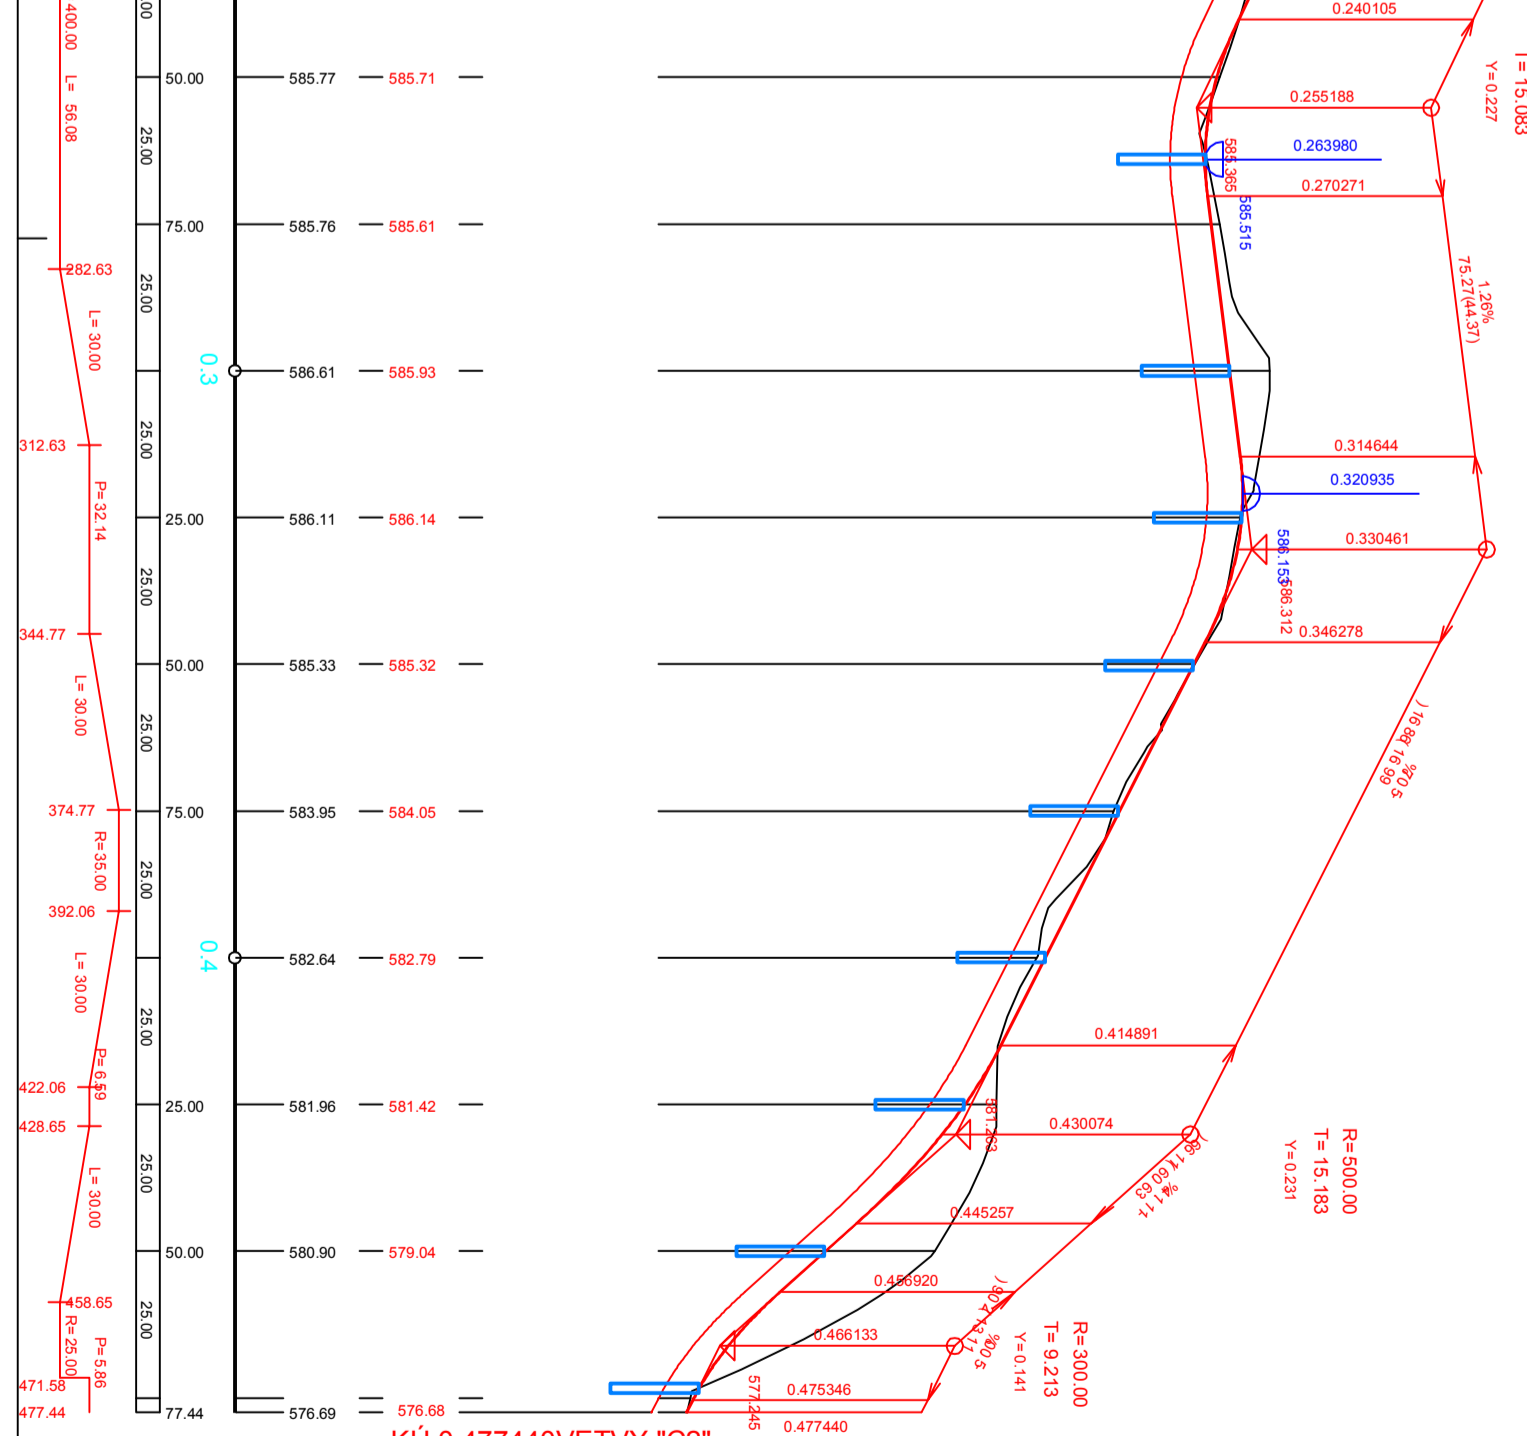
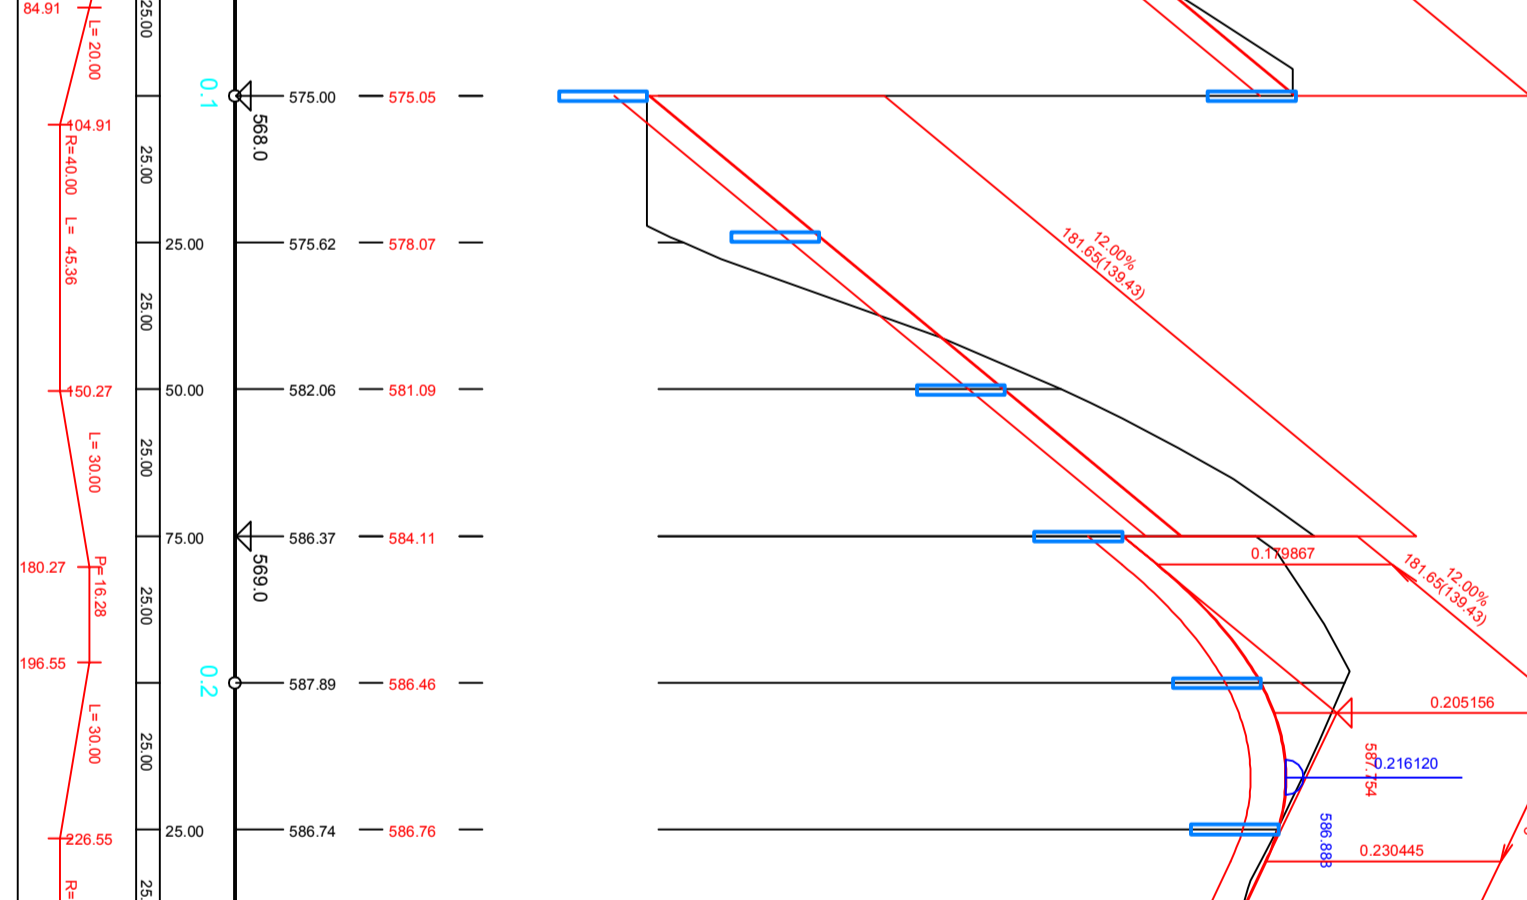
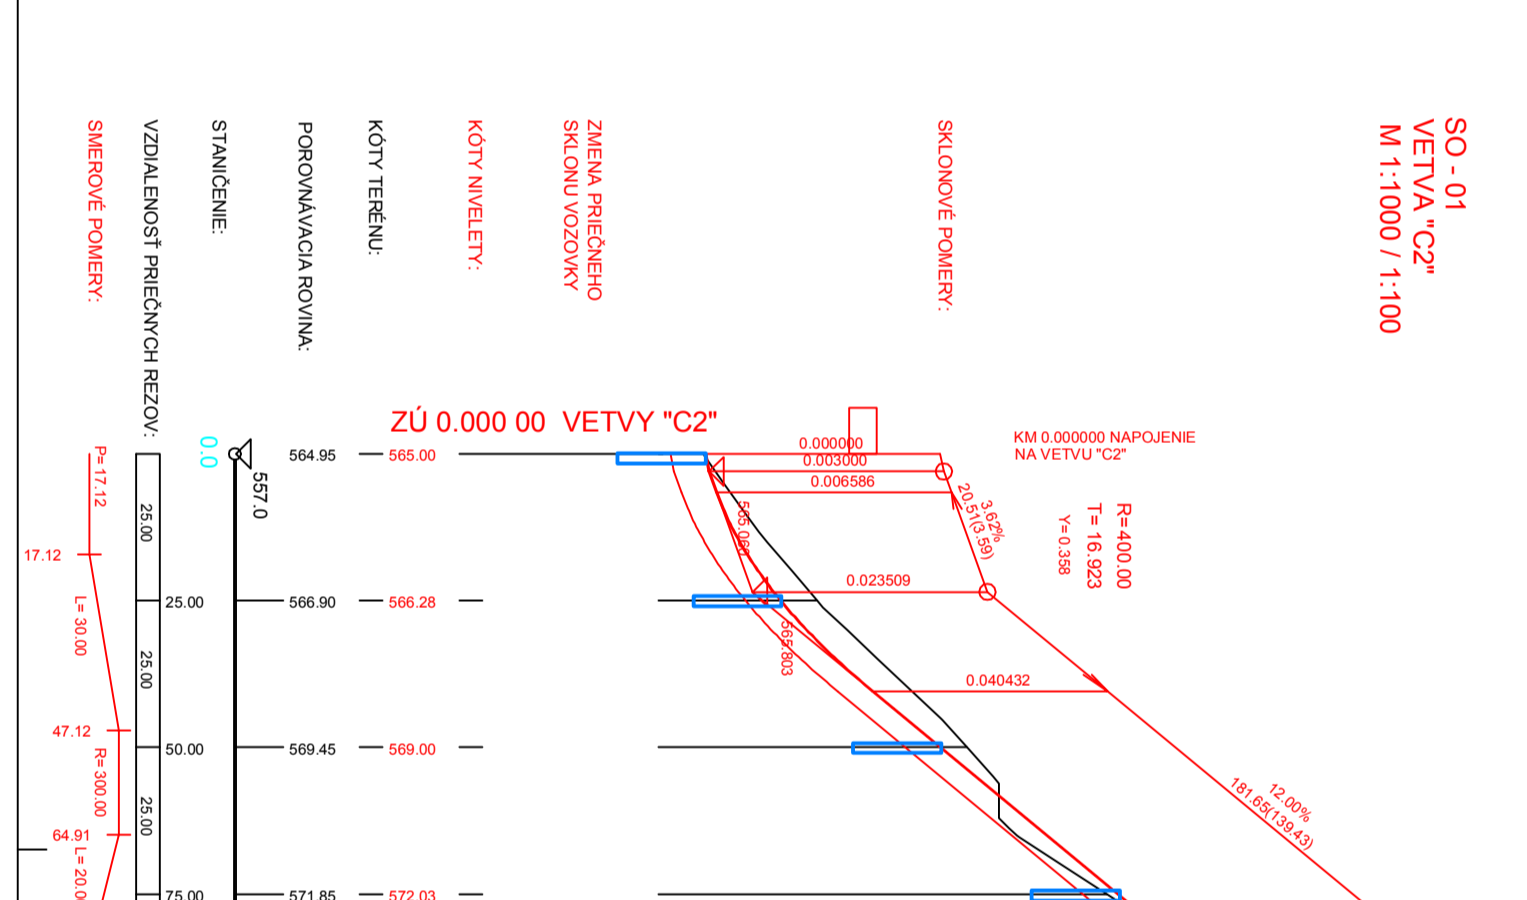
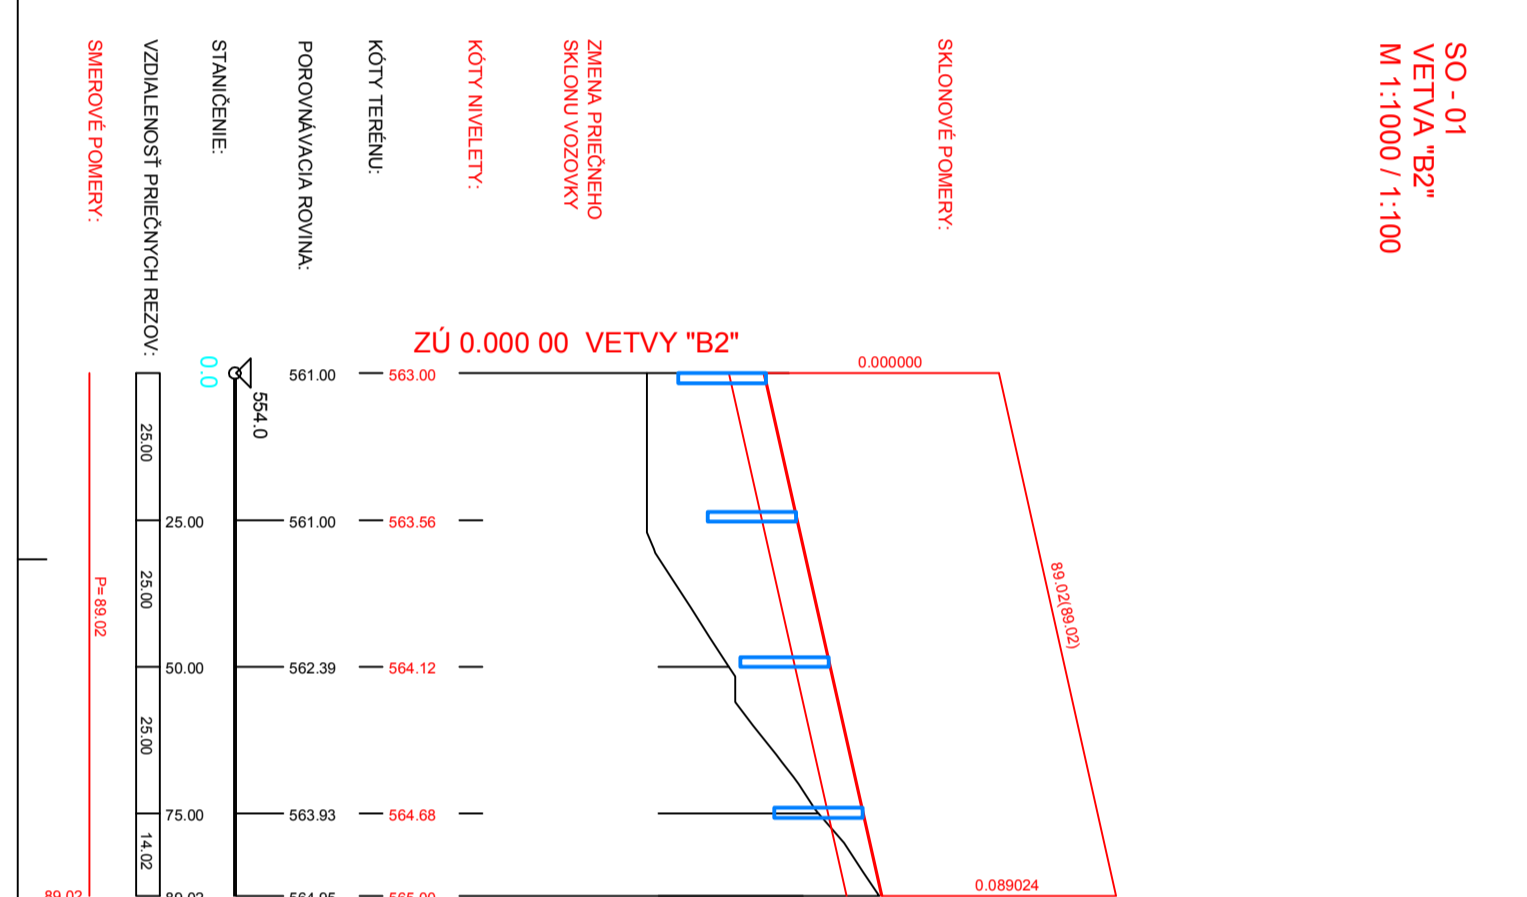


M 1:1000 / 1:100




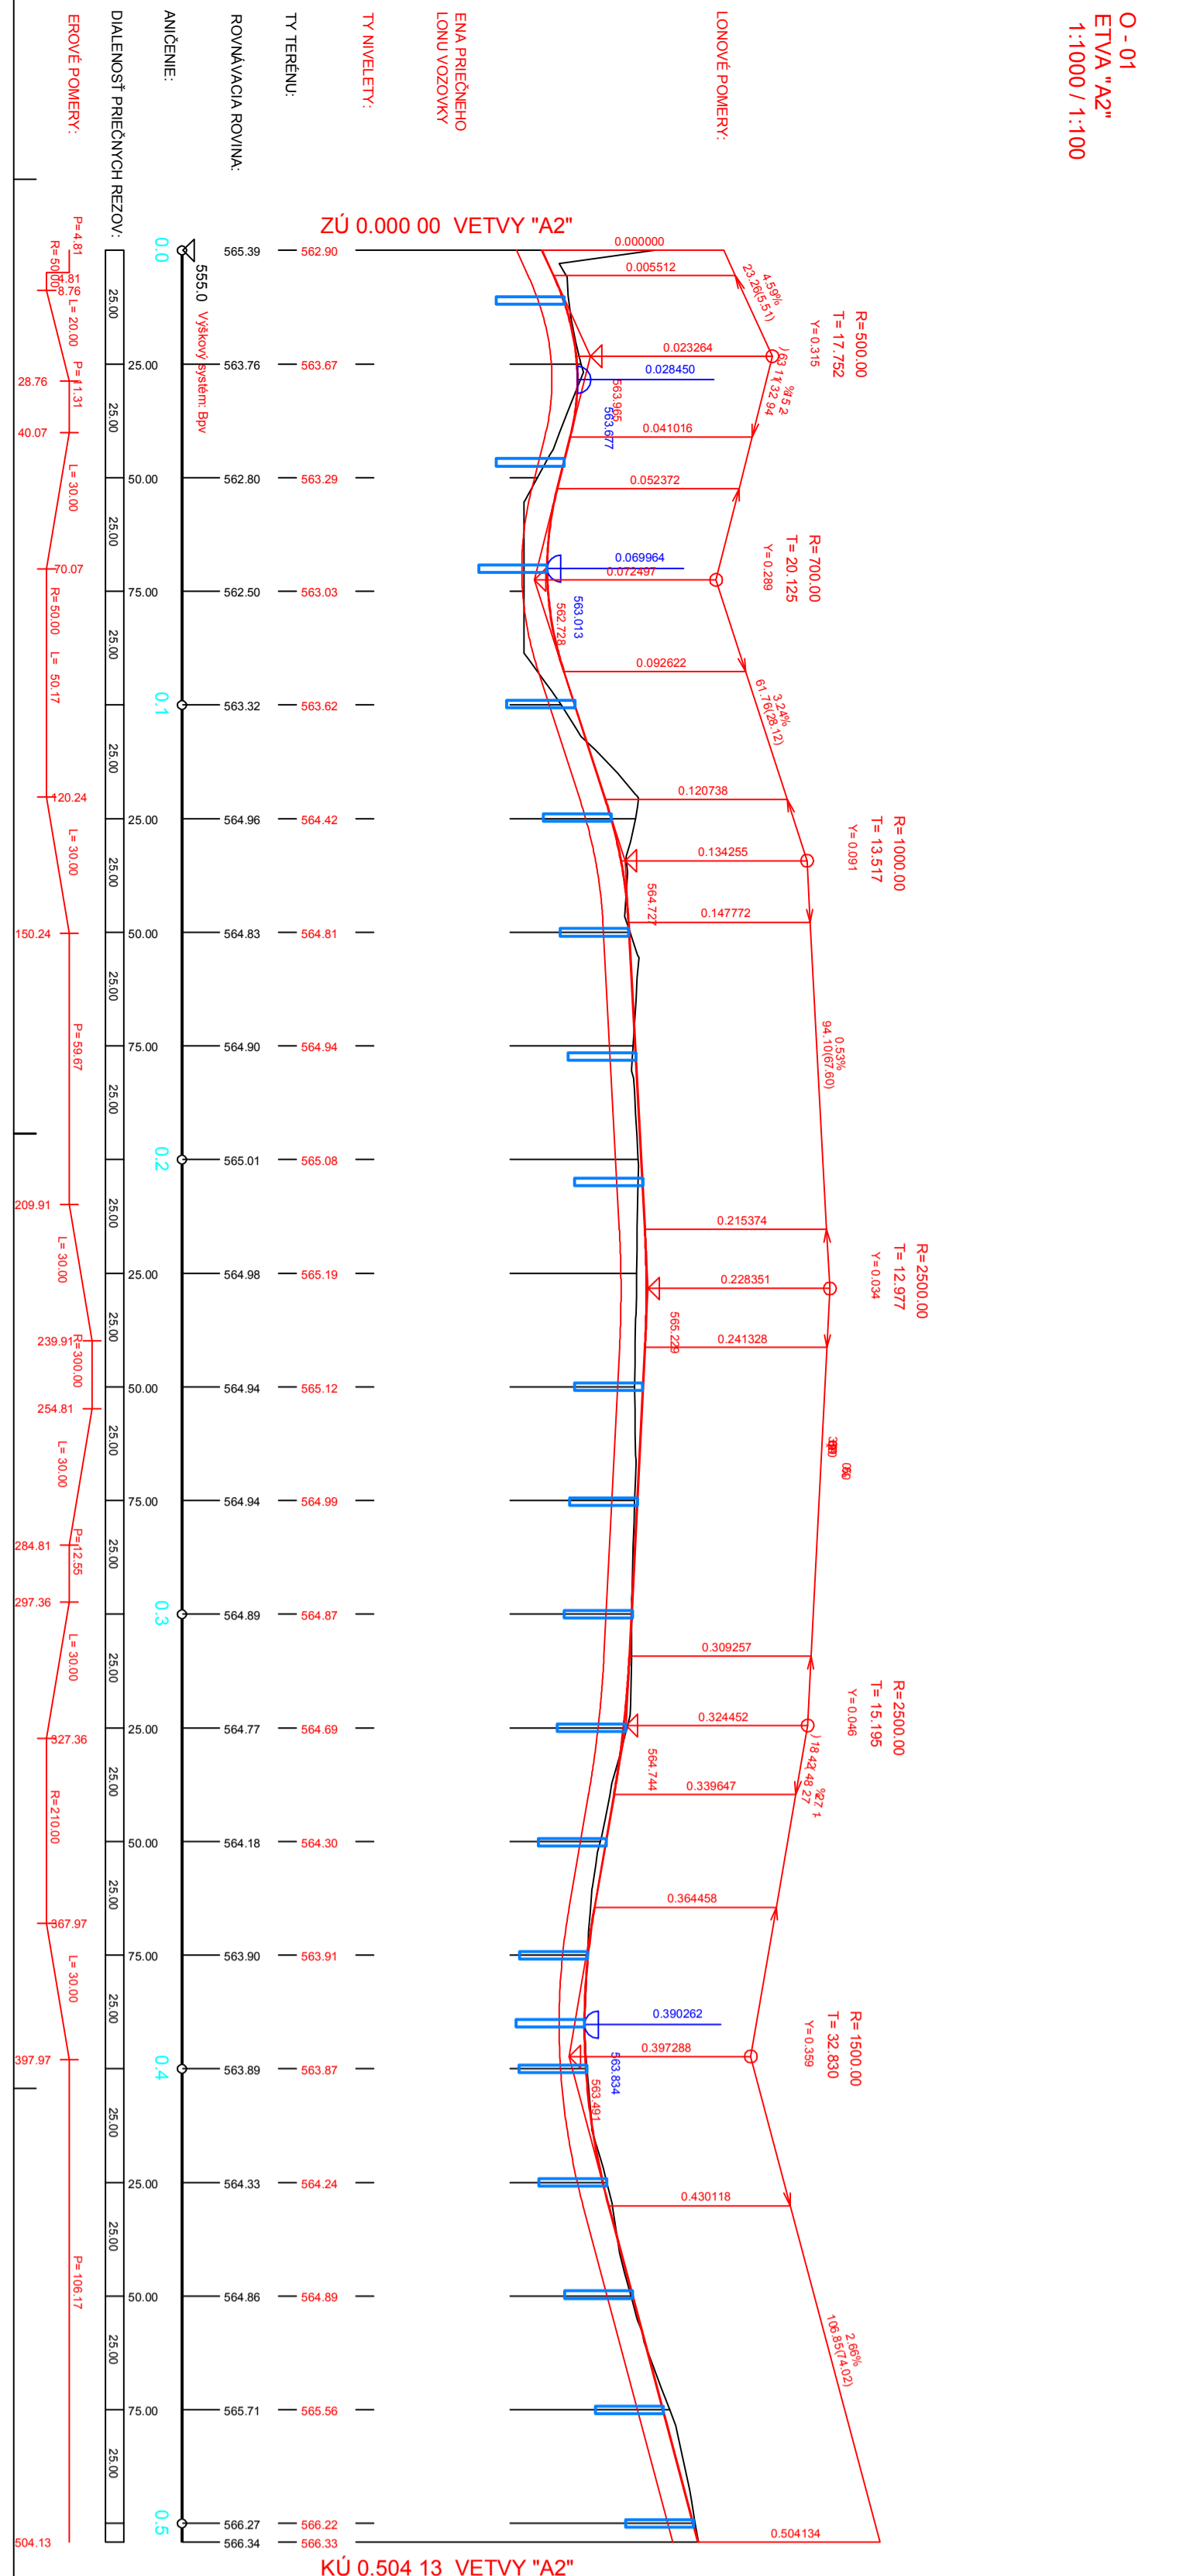




Průřez: **KÚ 0.477440 VETVY "C2"**

Měřítko: **M 1:1000 / 1:100**




