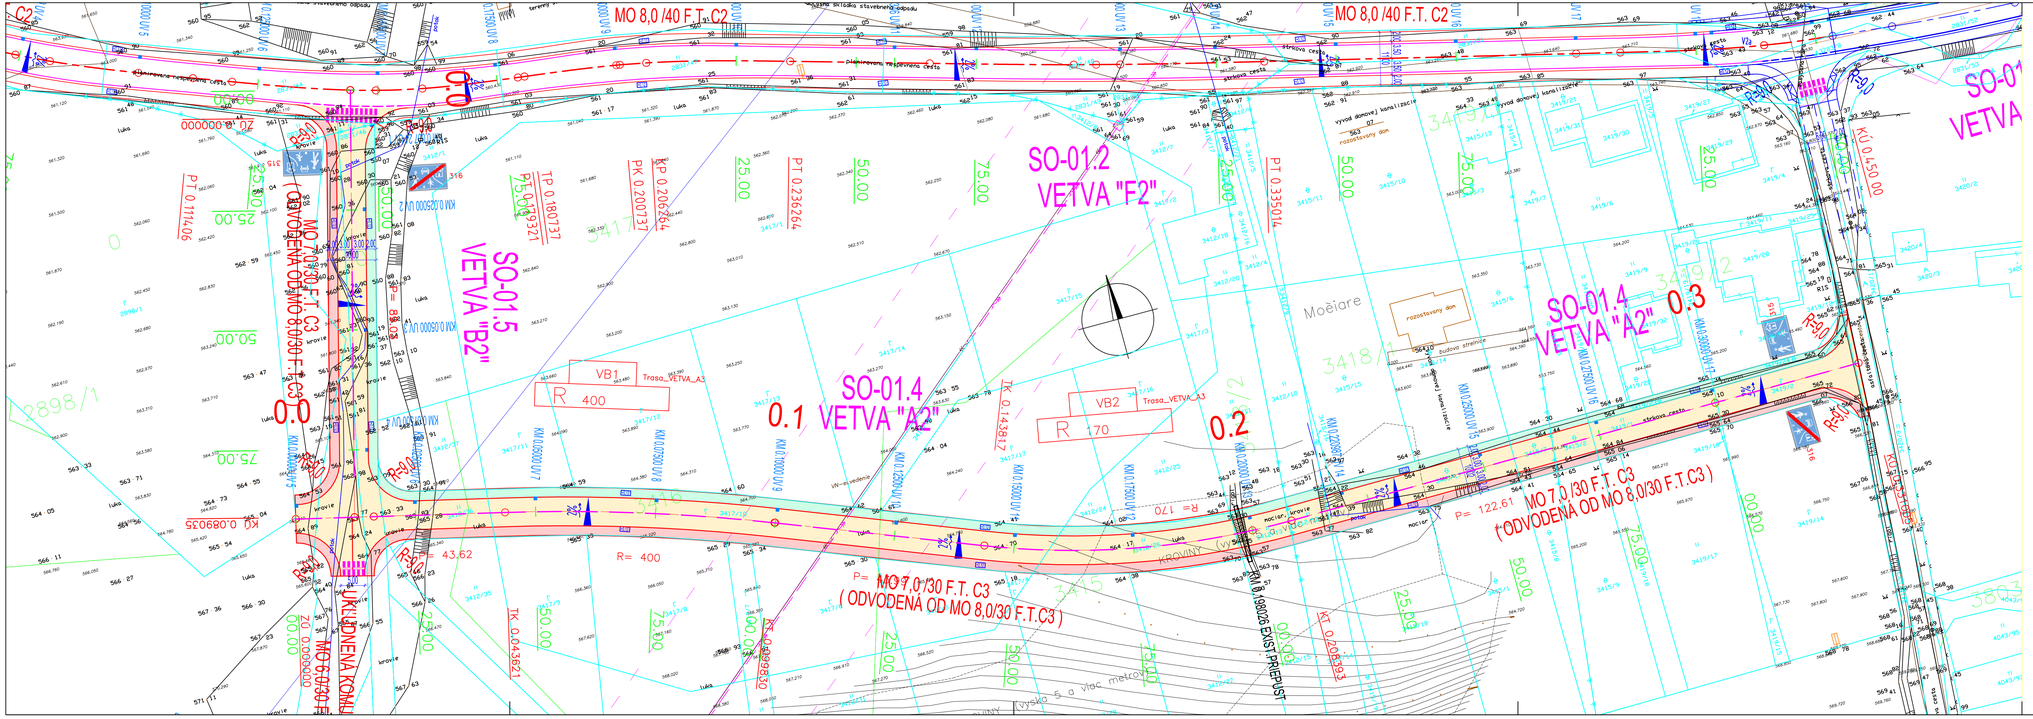
MO 8,0 /40 F.T. C2
MO 8,0 /40 F.T. C2
SO-01.2
VETVA "F2"
SO-01.5
VETVA "B2"
SO-01.4
VETVA "A2"
SO-01.4
VETVA "A2"
0.0
0.1
0.2
0.3
VB1
Trasa_VETVA_A2
R 400
VB2
Trasa_VETVA_A3
R 170
R= 400
R= 170
P= 122.61
MO 7,0 /30 F.T. C3
(ODVODENÁ OD MO 8,0/30 F.T.C3)
MO 7,0 /30 F.T. C3
(ODVODENÁ OD MO 8,0/30 F.T.C3)
KRÓNY
Močiare
rozostavený dom
budova strojovne
vysoká 5 a viac metrov
