


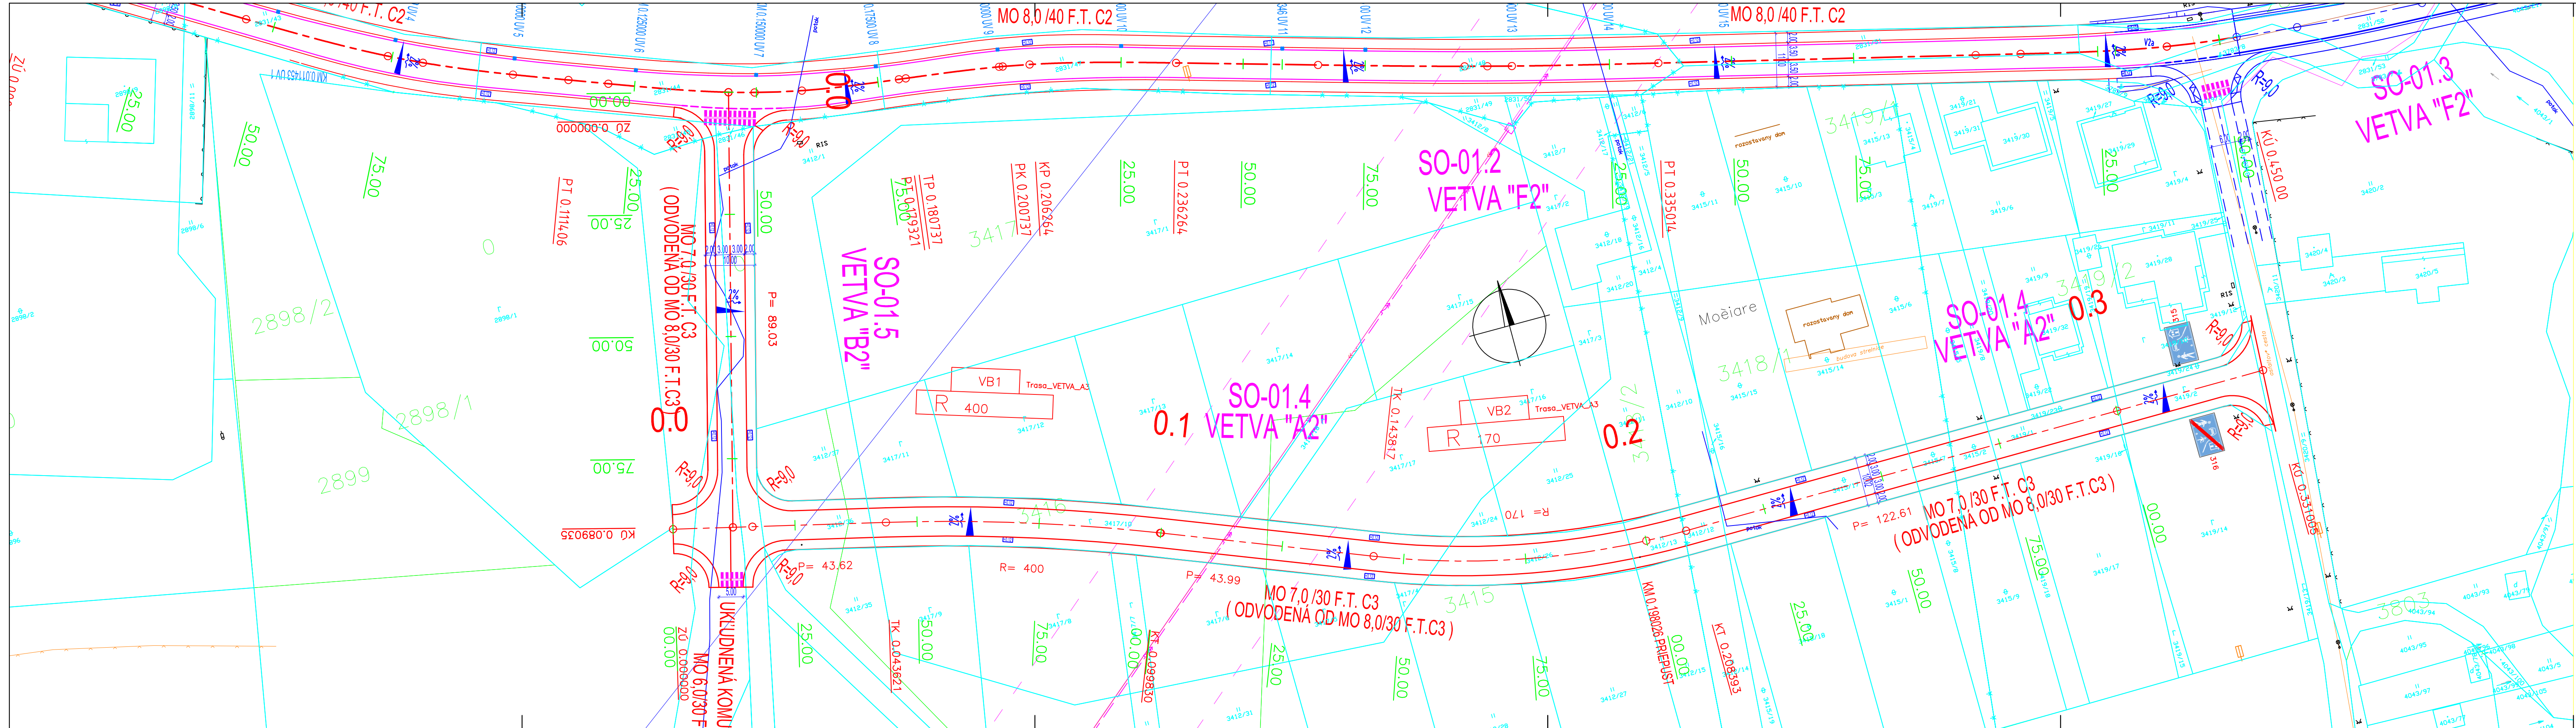

SÚRADNICE PODROBNÝCH BODOV TRASY
SÚRADNICOVÝ SYSTÉM: S-JTSK
VÝŠKOVÝ SYSTÉM: Bpv
SYSTÉM UHLŮV: GRADY
TRASA: "SO-01.4" VETVA "A2"

WB	STA	Y	X	sig	R
** OT	.000000	385979.089	1167214.523	314.72723	.000
** TK	.025000	385954.755	1167220.255	314.72723	.000
** KT	.043621	385936.630	1167224.524	314.72723	.000
** TO	.050000	385930.432	1167226.036	315.74250	.000
** OT	.075000	385906.400	1167232.909	319.72137	.000
** TK	.099830	385883.002	1167241.207	323.67317	.000
** KT	.100000	385882.843	1167241.269	323.67317	.000
** TO	.125000	385859.552	1167250.352	323.67317	.000
** OT	.143817	385842.021	1167257.189	323.67317	.000
** TK	.150000	385836.221	1167259.331	321.35778	-170.000
** KT	.175000	385812.096	1167265.799	311.99573	-170.000
** TO	.200000	385787.283	1167268.663	302.63367	-170.000
** OT	.208393	385778.892	1167268.803	299.49064	-170.000
** TK	.225000	385762.286	1167268.670	299.49057	.000
** KT	.250000	385737.286	1167268.470	299.49057	.000
** TO	.275000	385712.287	1167268.270	299.49057	.000
** OT	.300000	385687.288	1167268.070	299.49057	.000
** TK	.325000	385662.289	1167267.870	299.49057	.000
** TO	.351005	385656.284	1167267.822	299.49057	.000

SÚRADNICE PODROBNÝCH BODOV TRASY
SÚRADNICOVÝ SYSTÉM: S-JTSK
VÝŠKOVÝ SYSTÉM: Bpv
SYSTÉM UHLŮV: GRADY
TRASA: "SO-01.5" VETVA "B2"

WB	STA	Y	X	sig	R
** OT	.000000	385944.852	1167131.137	16.11569	.000
** TK	.025000	385951.113	1167155.341	16.11569	.000
** KT	.050000	385957.374	1167179.544	16.11569	.000
** TO	.075000	385963.636	1167203.747	16.11569	.000
** OT	.089035	385967.151	1167217.335	16.11569	.000

POZNÁMKY:
- TRASY JEJSTVUJÚCICH INŽINIERSKÝCH SÍŤÍ SÚ KRESLENÉ ORIENTAČNE. PRED REALIZÁCIOU JE NUTNÉ ICH VYTÝČENIE SPRÁVCAMI
- NA TENTO PROJEKT SA VŤAŽUJE AUTORSKÉ PRÁVO A MÔŽE SA KOPIROVAŤ LEN SO SÚHLASOM AUTORA
- PROJEKTANT NENIESE ŽADNÚ ZODPOVEDNOSŤ ZA ŽIENY USKUTOČNENÉ BEZ JEHO OSOBNÉHO SÚHLASU
- ŽIHOVITEĽ JE POVINNÝ O ZISTENÝCH CHYBÁCH V DOKUMENTÁCII BEZODKLADNE INFORMOVAŤ PROJEKTANTA!
- SÚRADNICOVÝ SYSTÉM JTSK
- VÝŠKOVÝ SYSTÉM BALŤ PO VYROVNANÍ

ZODPOVEDNÝ PROJEKTANT :	Ing. Peter Žák	HLAVNÝ INŽINIER PROJEKTU :	Ing. Arch. Ján Kubina	Z - PROJECT s.r.o.	
VYPRACOVAL :	Ing. Peter Žák			PROJEKTOVANIE DOPRAVNÝCH STAVIEB	
OBEDINAVATEĽ :	Obec Nižná Nad Oravou			Projekt 154 - Lipováka Stieška 032 23	
MIESTO STAVBY :	Obec Nižná Nad Oravou			mest. 0002 004 005 e-mail: zoh.project@gmail.com	
OKRES :	Tvrdošín	KRAJ :	Žilinský	STUPEŇ :	DSP
AKCIA :	OBYTNÁ ZÓNA NIŽNÁ - SIHOŤ			PROFESIA :	DOPRAVA
OBJEKT :	SO - 01.4 KOMUNIKÁCIE A SPEVNENÉ PLOCHY			FORMÁT :	12 x A4
VÝKRES :	SITUÁCIA + DZ			MIERKA :	M 1 : 500
				DÁTUM :	06/2020
				Č. VÝKRESU :	2
				Č. ZÁKAZKY :	