
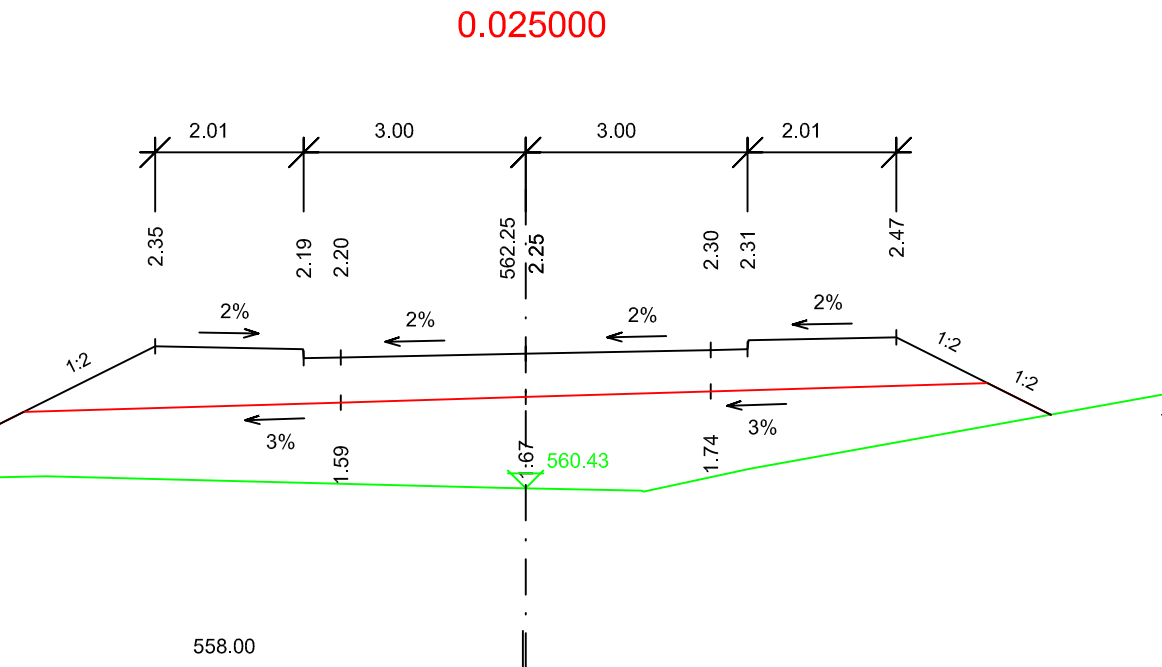
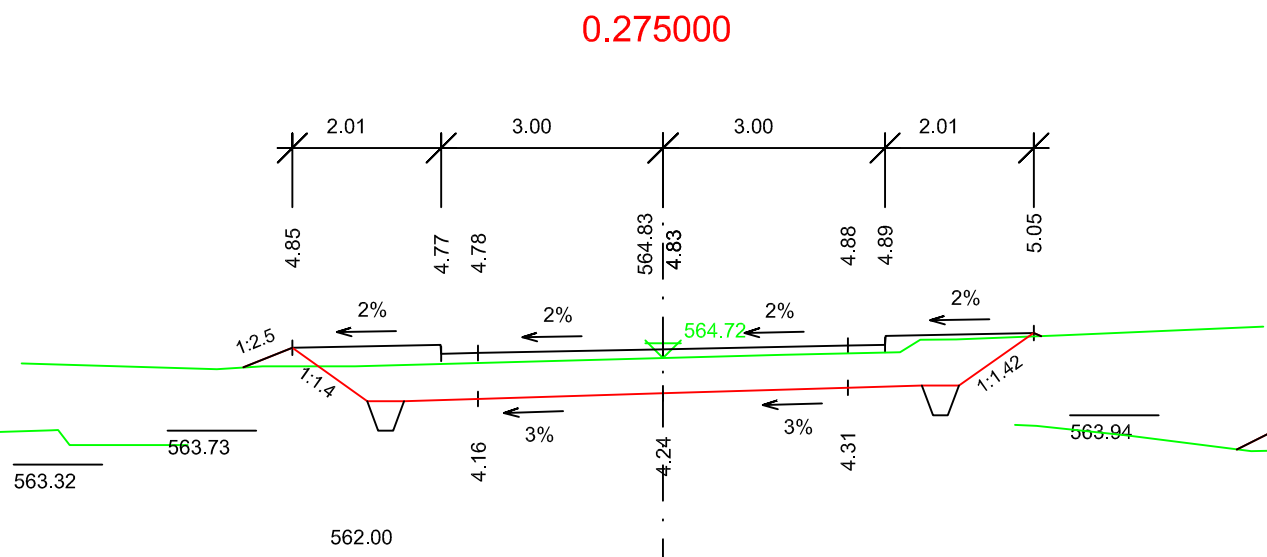
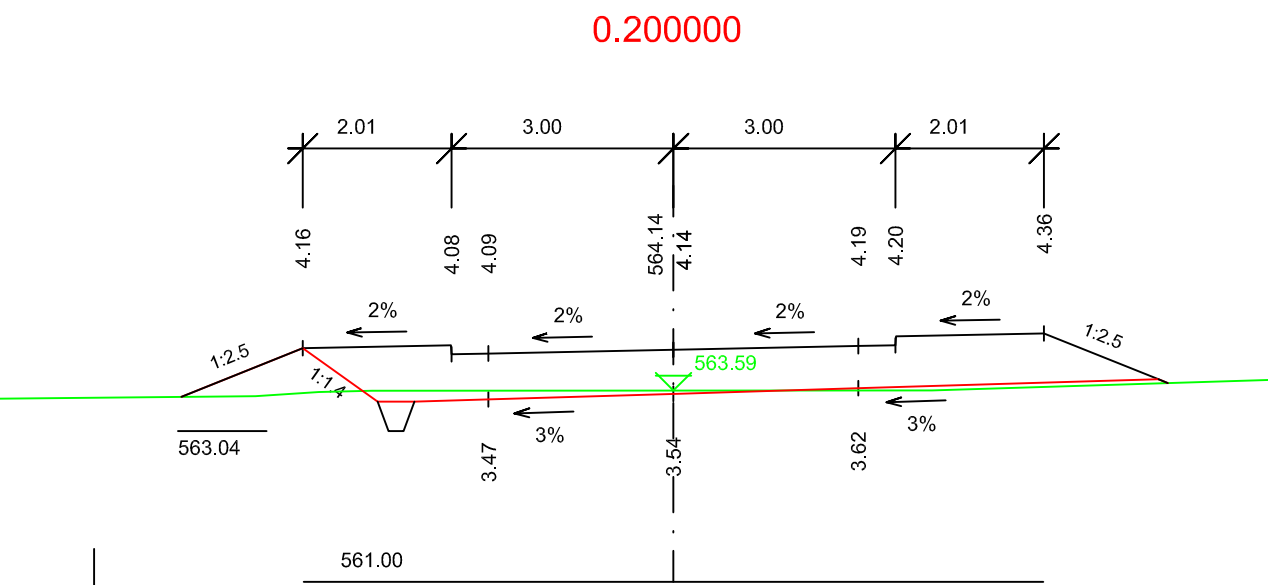
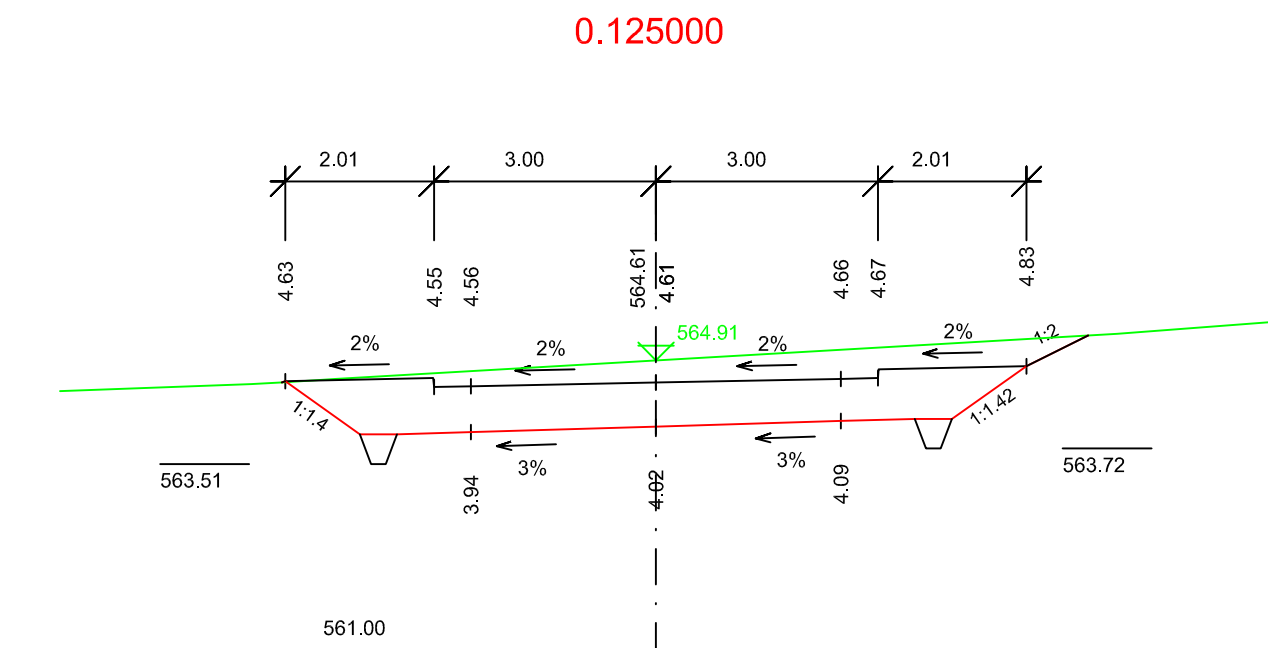
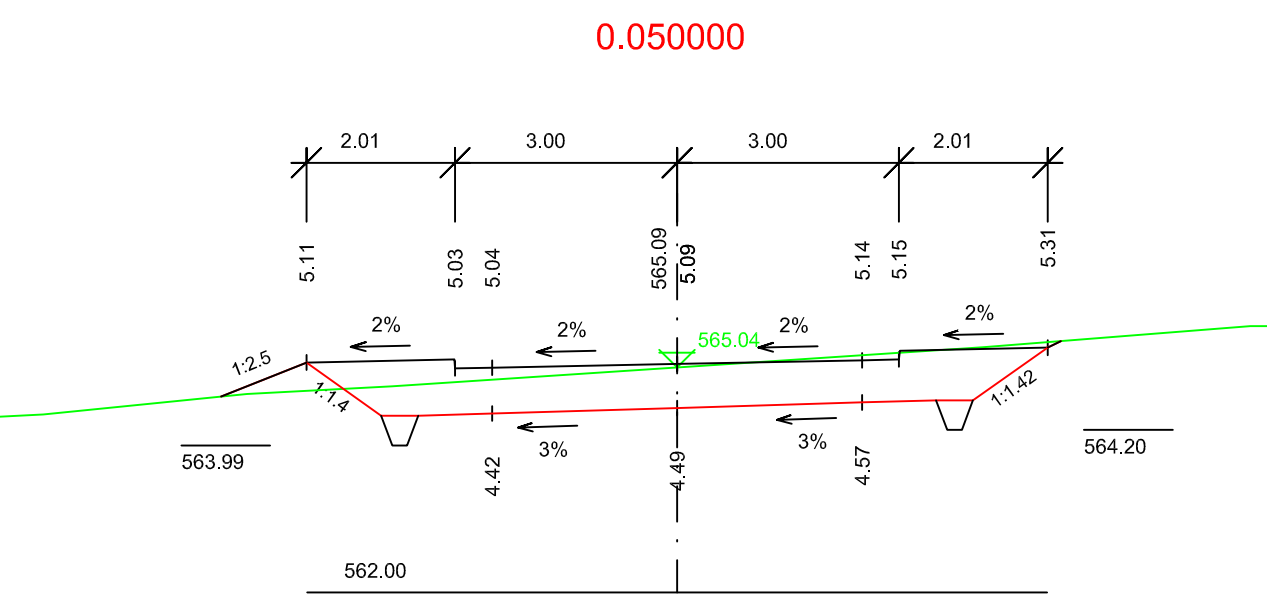
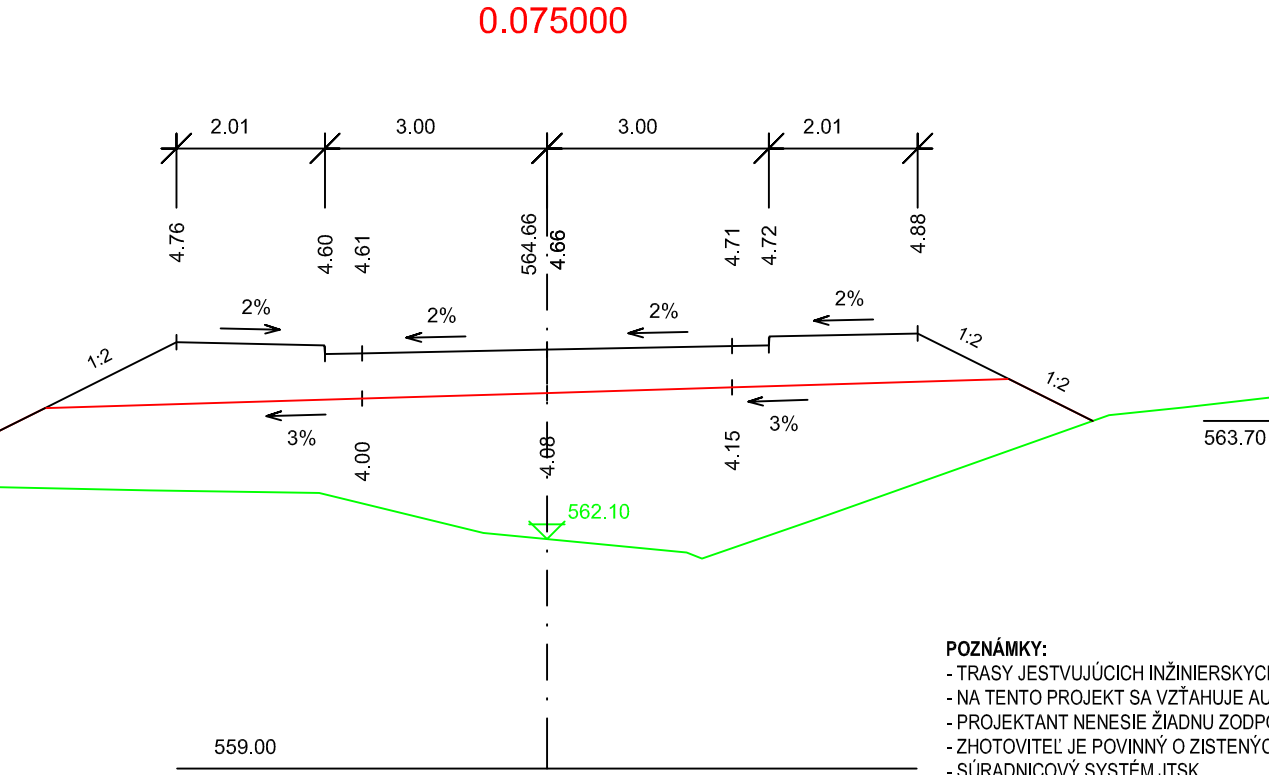
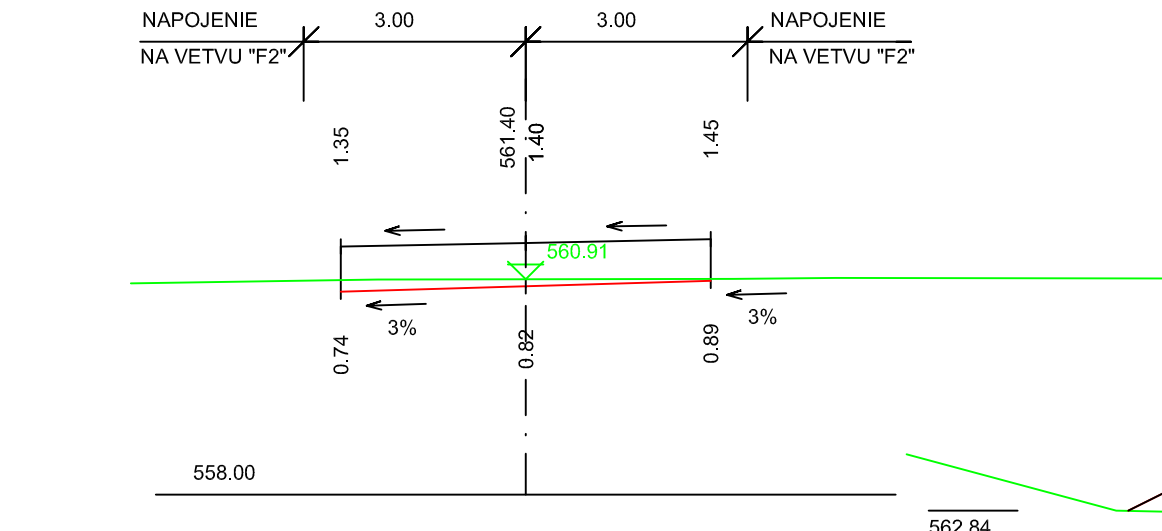
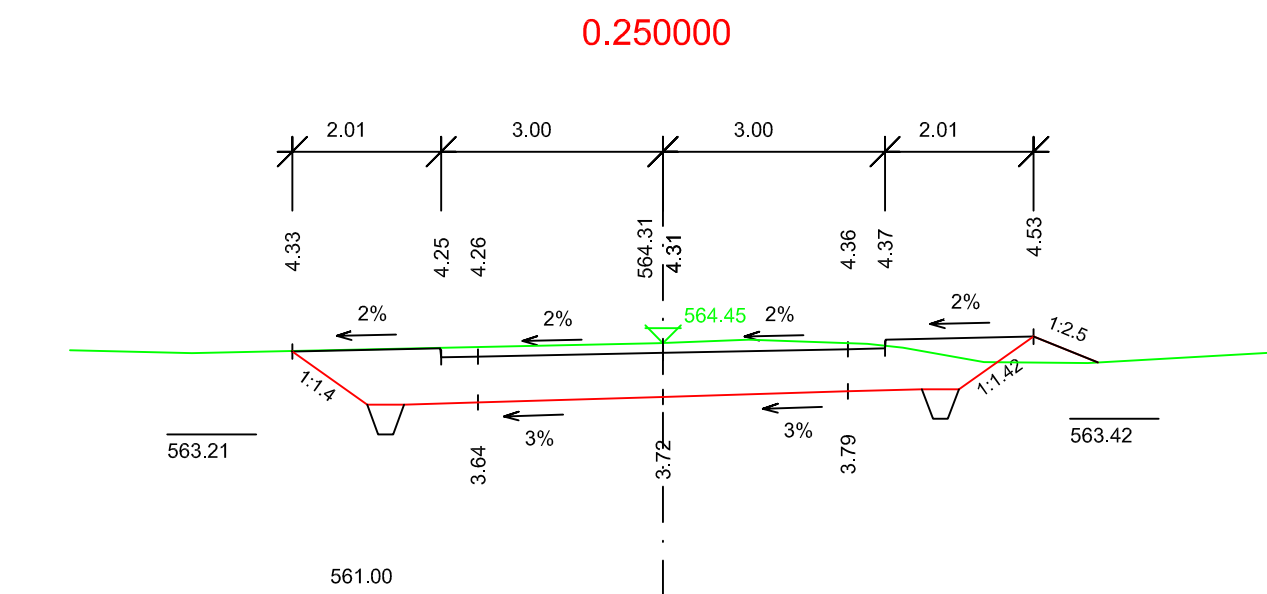
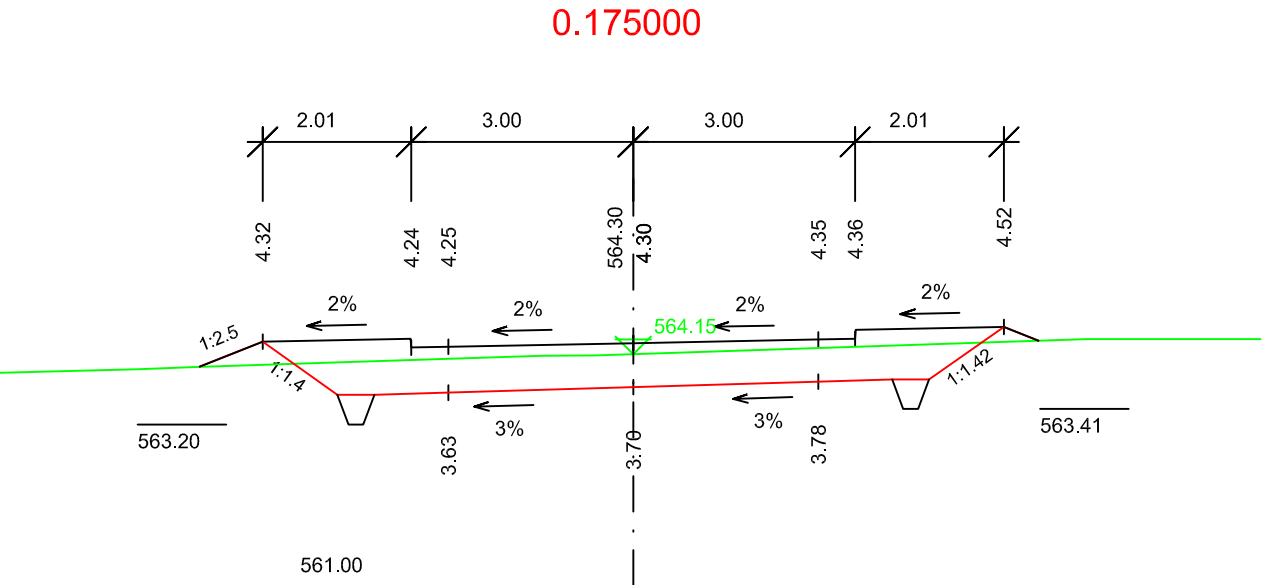
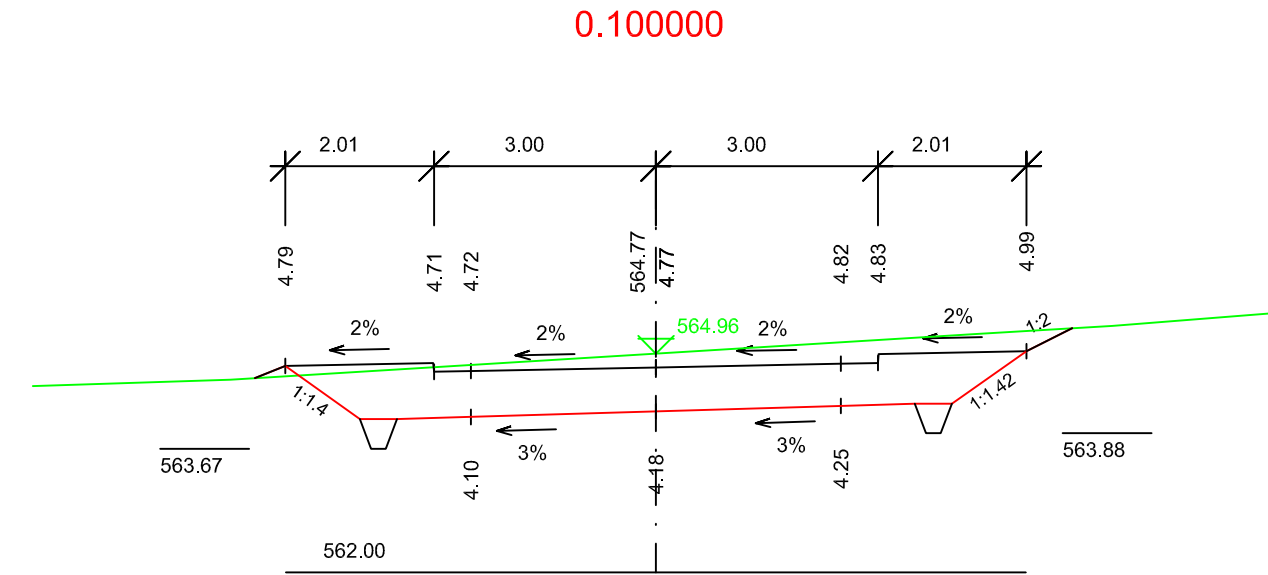
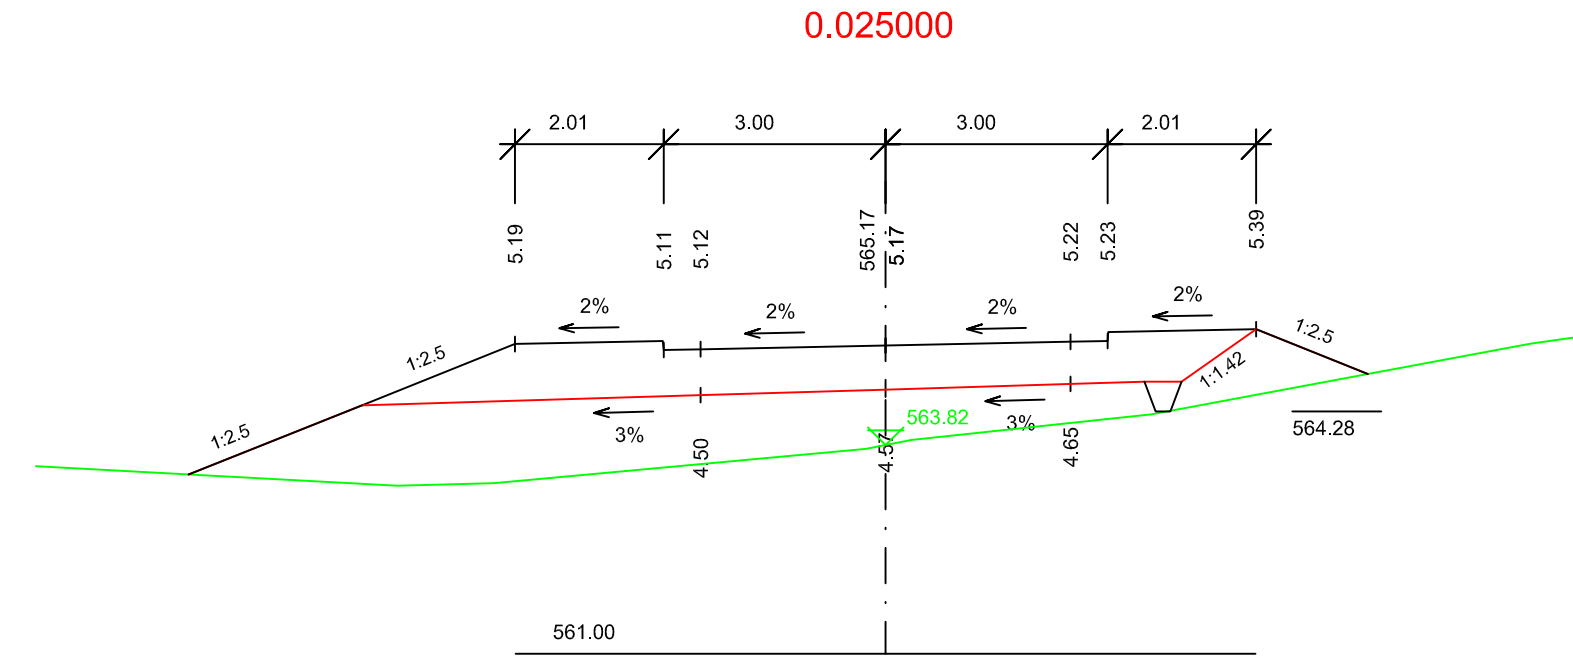
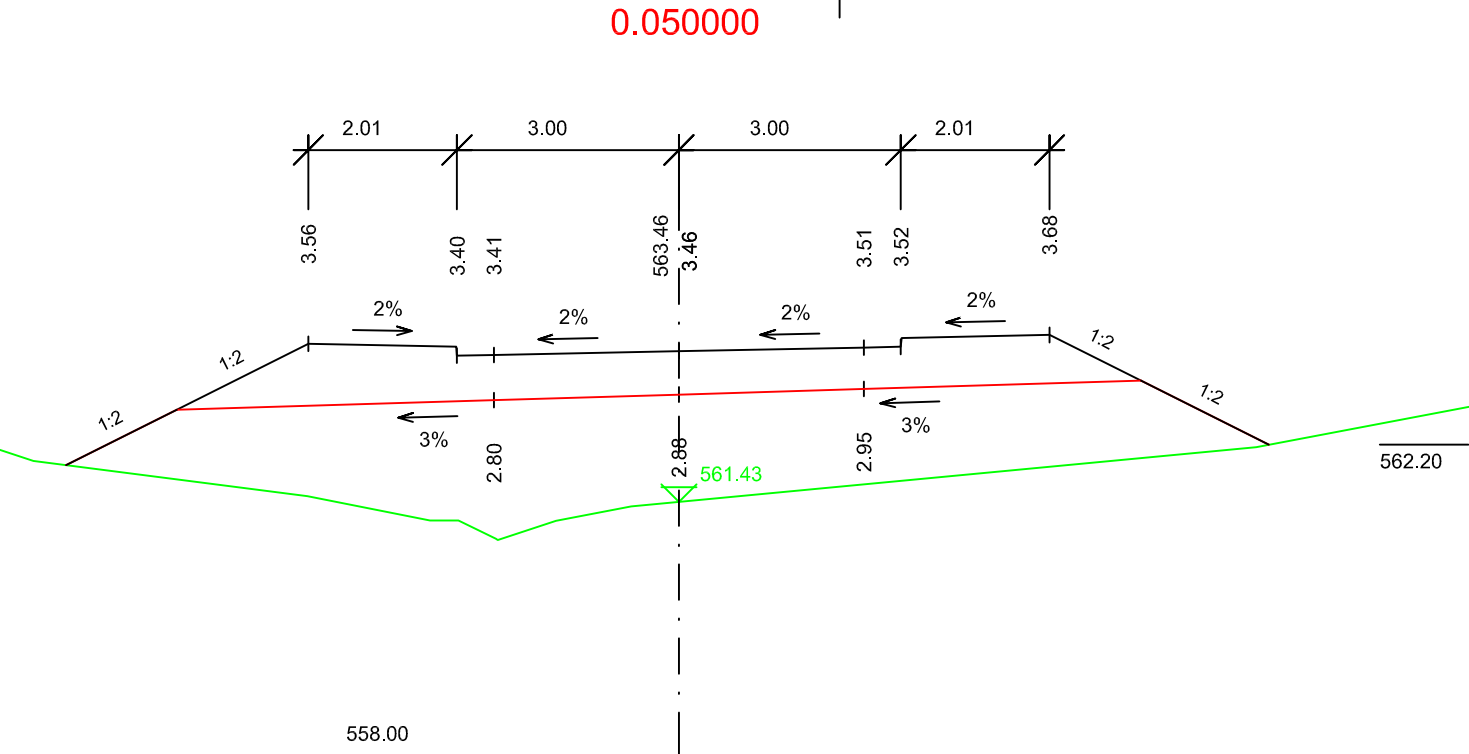
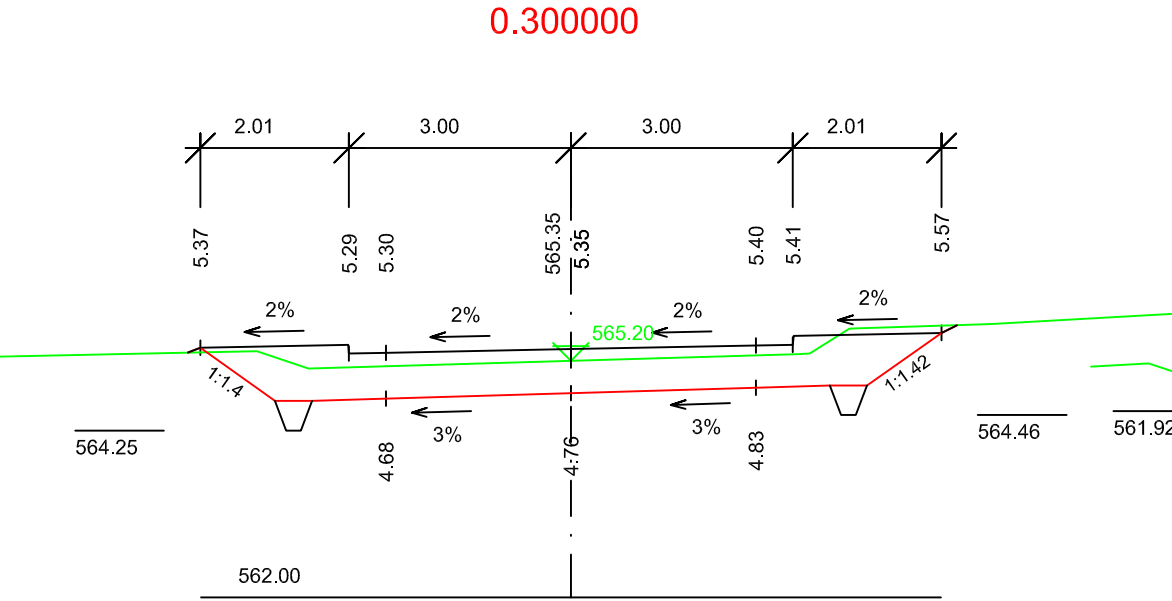
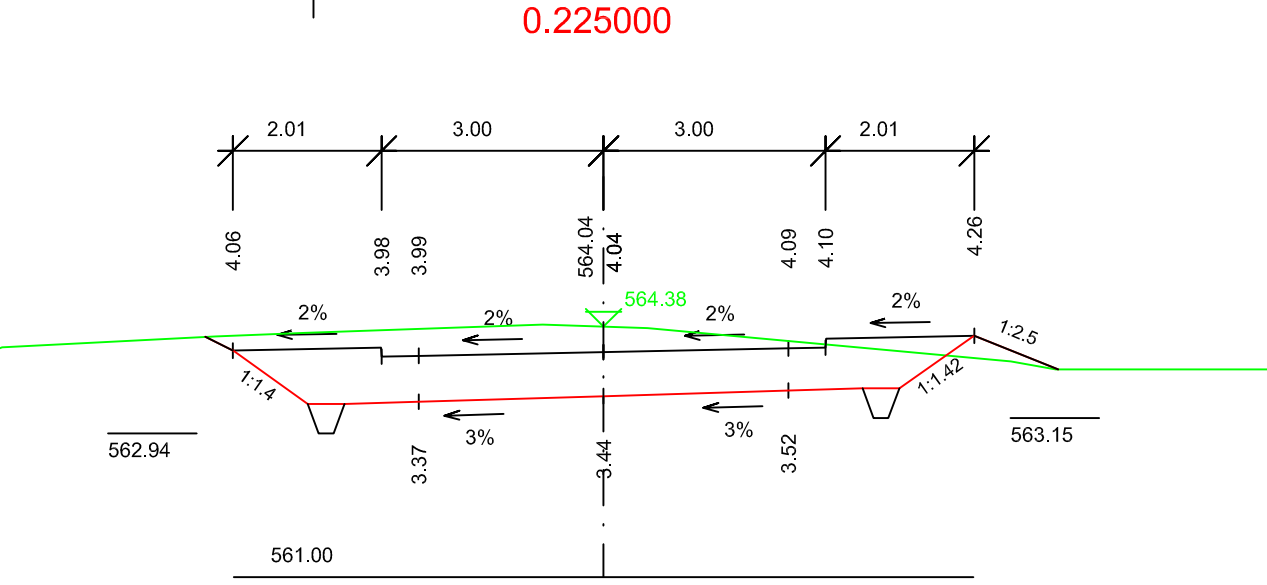
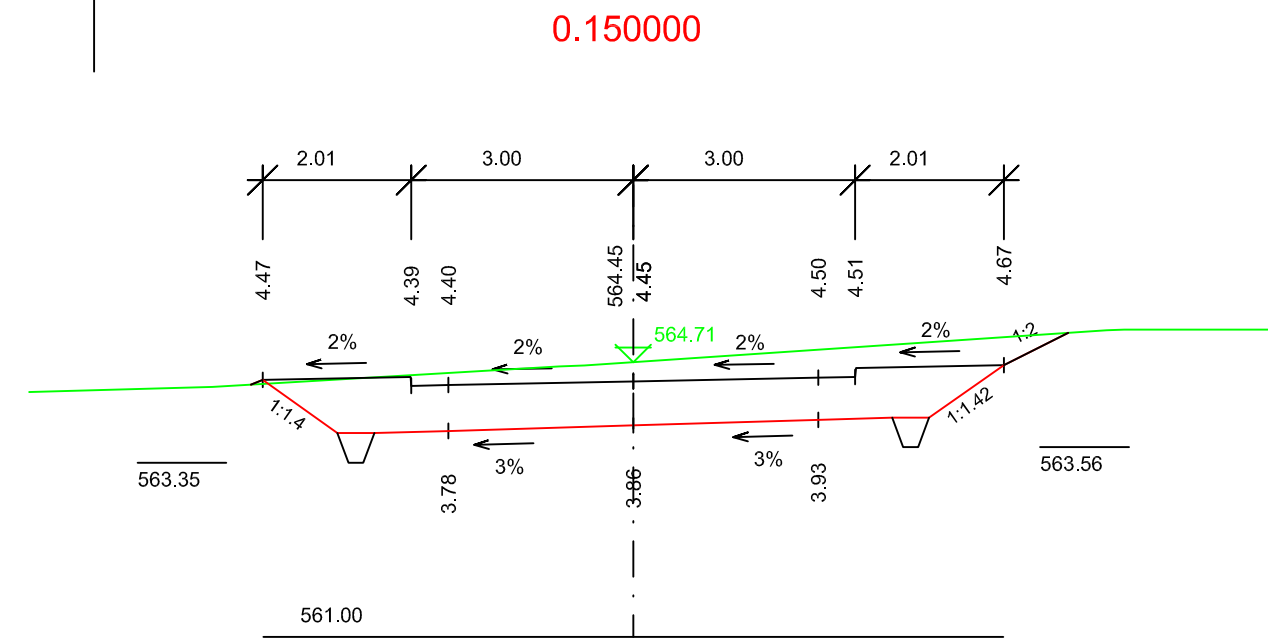
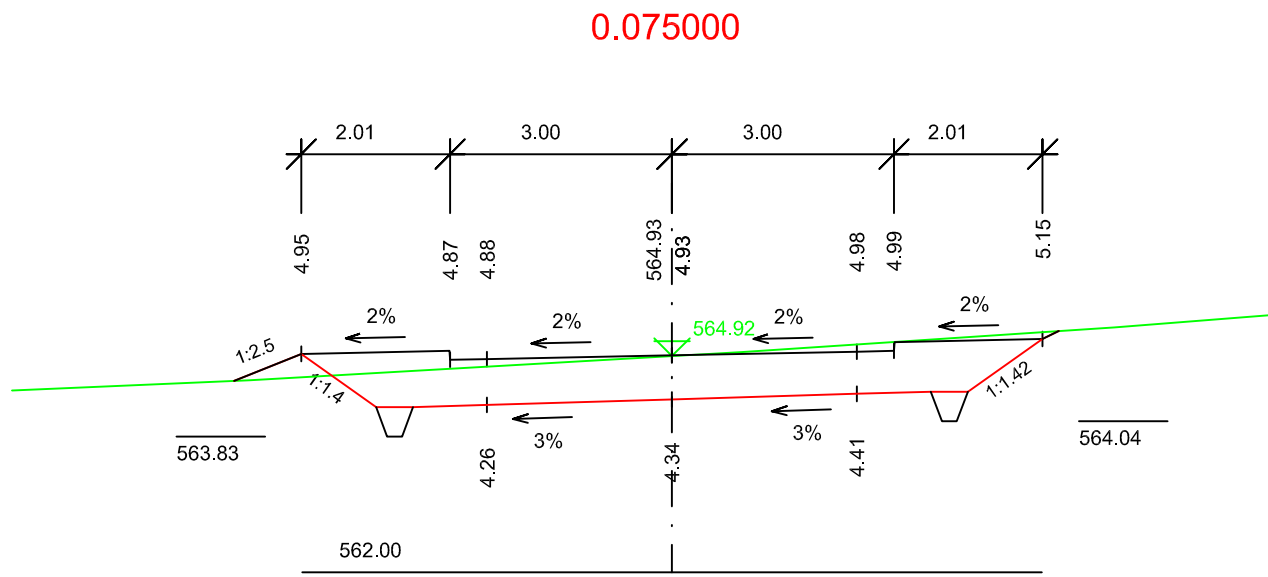


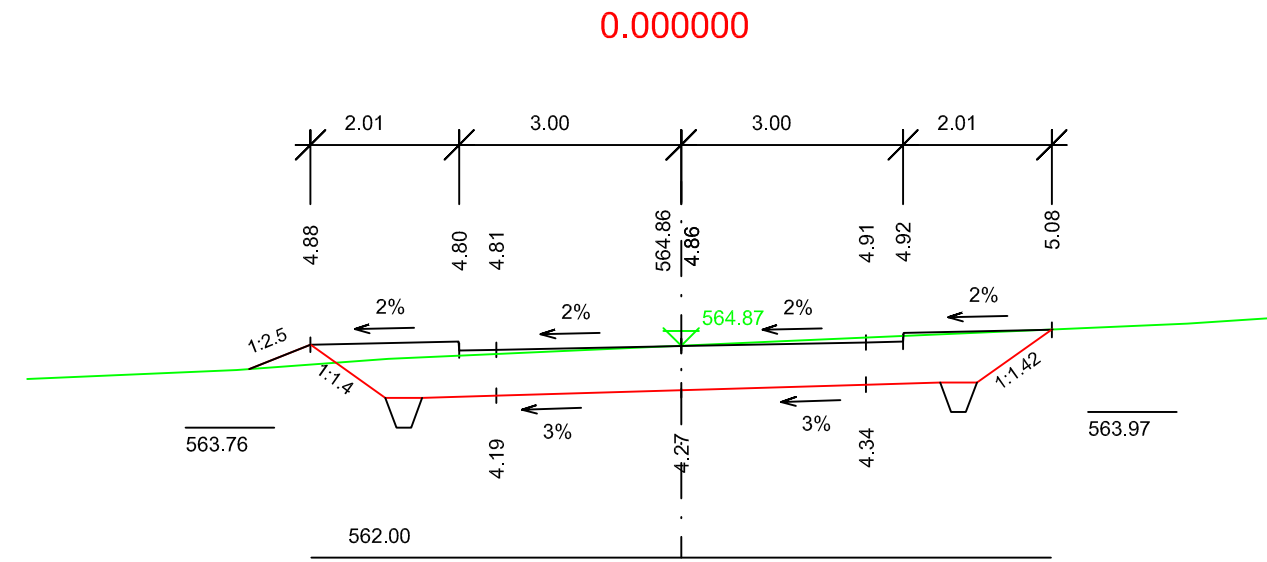

POZNÁMKY:
- TRASY JEŠTVUJÚCICH INŽINIERSKÝCH SIETÍ SÚ KRESLENÉ ORIENTAČNE, PRED REALIZÁCIOU JE NUTNÉ ICH VYTÝČENIE SPRÁVCAMI
- NA TENTO PROJEKT SA VZŤAHUJE AUTORSKÉ PRÁVO A MOŽE SA KOPÍROVAŤ LEN SO SUHLASOM AUTORA!
- PROJEKTANT NENESIE ŽIADNU ZODPOVEDNOSŤ ZA ZMENY USKUTOČNENÉ BEZ JEHO PÍSMENNÉHO SUHLASU!
- ZHOTOVITEĽ JE POVINNÝ O ZISTENÝCH CHYBÁCH V DOKUMENTÁCIÍ BEZODKLADNE INFORMOVAŤ PROJEKTANTA!
- SÚRADNICOVÝ SYSTÉM JTSK
- VÝŠKOVÝ SYSTÉM BALŤ PO VÝROVNANÍ

ZODPOVEDNÝ PROJEKTANT :		Ing. Peter Žák	HLAVNÝ INŽINIER PROJEKTU :		Ing. Arch. Ján Kubina	Z-PROJECT s.r.o.		
VYPRACOVÁVATEĽ :		Ing. Peter Žák				PROJEKTOVANIE DOPRAVNÝCH STAVIEB		
OBJEDNÁVATEĽ :		Obec Nižná Nad Oravou				Projekt 104, Lipová Baňa 032 23		
MIESTO STAVBY :		Obec Nižná Nad Oravou				mobil: 0902 664 653 e-mail: zai.zproject@gmail.com		
OKRES : Tvrdošín			KRAJ : Žilinský			STUPEŇ :	DSP	
AKCIA :			OBYTNÁ ZÓNA NIŽNÁ - SIHOŤ			PROFESIA :	DOPRAVA	
OBJEKT : SO - 01.4 KOMUNIKÁCIE A SPEVNENÉ PLOCHY SO - 01.5 KOMUNIKÁCIE A SPEVNENÉ PLOCHY						FORMÁT :	6 x A4	Č.SADY
						MIERKA :	M 1 : 100	
OBJEKT :			SO - 01.4 KOMUNIKÁCIE A SPEVNENÉ PLOCHY SO - 01.5 KOMUNIKÁCIE A SPEVNENÉ PLOCHY			DÁTUM :	06/2020	
VÝKRES :						Č. VÝKRESU :	7	
			PRIEČNE REZY			Č. ZÁKAZKY :		

Handwritten signature in blue ink.